

สัญญาจ้างก่อสร้าง
(ฉบับแก้ไขเพิ่มเติม ครั้งที่ ๒)

สัญญาเลขที่ ๖๑๐/๒๕๖๘

สัญญาฉบับนี้ทำขึ้น ณ องค์การบริหารส่วนจังหวัดขอนแก่น ตำบลในเมือง อำเภอเมืองขอนแก่น จังหวัดขอนแก่น เมื่อวันที่ ๑๗ กันยายน ๒๕๖๘ ระหว่าง องค์การบริหารส่วนจังหวัดขอนแก่น โดย ว่าที่ร้อยเอก พงเจตน์ พรภูณาดำแหน่งปลัดองค์การบริหารส่วนจังหวัด ปฏิบัติหน้าที่ นายกองค์การบริหารส่วนจังหวัดขอนแก่น ซึ่งต่อไปในสัญญานี้เรียกว่า "ผู้ว่าจ้าง" ฝ่ายหนึ่งกับ กลุ่มคำร่วม T&C ก่อสร้าง ซึ่งประกอบด้วย

๑. **ห้างหุ้นส่วนจำกัด ไทยกิจเมฆชินเนอร์** ซึ่งจดทะเบียนเป็นนิติบุคคล ณ สำนักงานทะเบียนหุ้นส่วนบริษัท จังหวัดขอนแก่น กรมพัฒนาธุรกิจการค้า กระทรวงพาณิชย์ ทะเบียนนิติบุคคลเลขที่ ๐๔๔๓๕๓๕๐๐๐๔๔๑ มีสำนักงานใหญ่ ตั้งอยู่เลขที่ ๓๕๕/๓-๔ ถนนมิตรภาพ ตำบลในเมือง อำเภอเมืองขอนแก่น จังหวัดขอนแก่น ปรากฏตามหนังสือรับรองของสำนักงานทะเบียนหุ้นส่วนบริษัทจังหวัดกาฬสินธุ์ กรมพัฒนาธุรกิจการค้า กระทรวงพาณิชย์ ที่ กส. ๐๐๐๑๕๕ ลงวันที่ ๔ กุมภาพันธ์ ๒๕๖๕


๒. **บริษัท ชัยศิริคอนกรีต จำกัด** ซึ่งจดทะเบียนเป็นนิติบุคคล ณ สำนักงานทะเบียนหุ้นส่วนบริษัท จังหวัดขอนแก่น กรมพัฒนาธุรกิจการค้า กระทรวงพาณิชย์ ทะเบียนนิติบุคคลเลขที่ ๐๔๐๕๕๓๐๐๐๐๒๕๔ มีสำนักงานใหญ่ตั้งอยู่เลขที่ ๑๕๕ หมู่ที่ ๑๕ ตำบลหนองโก อำเภอกระนวน จังหวัดขอนแก่น ปรากฏตามหนังสือรับรองของสำนักงานทะเบียนหุ้นส่วนบริษัทกลาง กรมพัฒนาธุรกิจการค้า กระทรวงพาณิชย์ ที่ ๑๐๐๕๑๒๒๐๐๑๒๗๗๔ ลงวันที่ ๑๗ มีนาคม ๒๕๖๕

กลุ่มคำร่วม T&C ก่อสร้าง โดยบริษัท ชัยศิริคอนกรีต จำกัด ผู้มีอำนาจลงนามผูกพันกลุ่มคำร่วม T&C ก่อสร้าง ปรากฏตามหนังสือสัญญาข้อตกลงกลุ่มคำร่วม (Consortium) ลงวันที่ ๒๕ พฤษภาคม ๒๕๖๕ และหนังสือมอบอำนาจ ลงวันที่ ๑๒ มิถุนายน ๒๕๖๕ โดยนายปรีชา ไขกันหา แทนทำสัญญา ซึ่งต่อไปในสัญญานี้เรียกว่า "ผู้รับจ้าง" อีกฝ่ายหนึ่ง

ตามที่ผู้ว่าจ้างตกลงจ้างและผู้รับจ้างตกลงรับจ้าง โครงการปรับปรุงถนนลาดยางแอสฟัลต์คอนกรีต ขก.ถ.๑-๐๐๕๒ บ้านคำบอน - บ้านทุ่งโปร่ง อำเภออุบลรัตน์ จังหวัดขอนแก่น ด้วยวิธีประกวดราคาอิเล็กทรอนิกส์ (e-bidding) เป็นเงินทั้งสิ้น ๖,๓๕๕,๐๐๐.๐๐ บาท (หกล้านสามแสนเก้าหมื่นห้าพันบาทถ้วน) ตามสัญญาจ้างก่อสร้าง เลขที่ ๖๑๐/๒๕๖๘ ลงวันที่ ๑๒ มิถุนายน ๒๕๖๕ แล้วนั้น บัดนี้คู่สัญญาได้ตกลงแก้ไขเพิ่มเติมสัญญาจ้างก่อสร้าง ดังกล่าว ดังต่อไปนี้

ว่าที่ร้อยเอก


(พงเจตน์ พรภูณา)

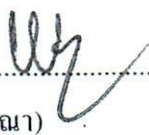

ผู้ว่าจ้าง

(ลงชื่อ)

(นายปรีชา ไขกันหา)

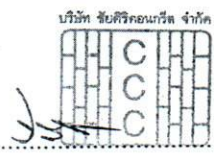บริษัท ชัยศิริคอนกรีต จำกัด


ผู้รับจ้าง

ข้อ ๑. ข้อตกลงว่าจ้าง

ข้อความเดิม

ผู้ว่าจ้างตกลงจ้างและผู้รับจ้างตกลงรับจ้างทำงานโครงการปรับปรุงถนนลาดยางแอสฟัลต์คอนกรีต ขก.ถ.๑-๐๐๕๒ บ้านคำบอน - บ้านทุ่งโปรง อำเภอบุตรรัมย์ จังหวัดขอนแก่น ปรับปรุงถนนลาดยางแอสฟัลต์คอนกรีต ขนาดผิวจราจรกว้าง ๖.๐๐ เมตร ความยาวรวม ๑,๒๐๐.๐๐ เมตร หน้า ๐.๐๕ เมตร ไหล่ทางกว้างข้างละ ๑.๐๐ เมตร หรือมีพื้นที่ลาดยางไม่น้อยกว่า ๘,๖๐๐.๐๐ ตารางเมตร พร้อมตีเส้นจราจร รายละเอียดตามประมาณการงานก่อสร้าง และตามแบบแปลนที่องค์การบริหารส่วนจังหวัดขอนแก่นกำหนด ตามข้อกำหนดและเงื่อนไขสัญญา รวมทั้งเอกสารแนบท้ายสัญญา

ผู้รับจ้างตกลงที่จะจัดหาแรงงานและวัสดุ เครื่องมือเครื่องใช้ ตลอดจนอุปกรณ์ต่าง ๆ ชนิดดีเพื่อใช้ในการจ้างตามสัญญา

แก้ไขใหม่เป็น

ผู้ว่าจ้างตกลงจ้างและผู้รับจ้างตกลงรับจ้างทำงาน โครงการปรับปรุงถนนลาดยางแอสฟัลต์คอนกรีต ขก.ถ.๑-๐๐๕๒ บ้านคำบอน - บ้านทุ่งโปรง อำเภอบุตรรัมย์ จังหวัดขอนแก่น ปรับปรุงถนนลาดยางแอสฟัลต์คอนกรีต ขนาดผิวจราจร

ช่วงที่ ๑ กว้าง ๖.๐๐ เมตร ความยาว ๒๒๔.๐๐ เมตร หน้า ๐.๐๕ เมตร ไหล่ทางกว้างข้างละ ๑.๐๐ เมตร หรือมีพื้นที่ลาดยางไม่น้อยกว่า ๑,๘๘๒.๐๐ ตารางเมตร

ช่วงที่ ๒ ขนาดผิวจราจรกว้าง ๖.๐๐ เมตร ความยาว ๔๖๑.๐๐ เมตร หน้า ๐.๐๔ เมตร ไหล่ทางกว้างข้างละ ๑.๐๐ เมตร หรือมีพื้นที่ลาดยางไม่น้อยกว่า ๓,๖๘๘.๐๐ ตารางเมตร

ช่วงที่ ๓ ขนาดผิวจราจรกว้าง ๖.๐๐ เมตร ความยาว ๓๒๐.๐๐ เมตร หน้า ๐.๐๔ เมตร ไหล่ทางกว้างข้างละ ๑.๐๐ เมตร หรือมีพื้นที่ลาดยางไม่น้อยกว่า ๒,๕๖๐.๐๐ ตารางเมตร

ช่วงที่ ๔ ขนาดผิวจราจรกว้าง ๖.๐๐ เมตร ความยาว ๑๖๐.๐๐ เมตร หน้า ๐.๐๕ เมตร ไหล่ทางกว้างข้างละ ๑.๐๐ เมตร หรือมีพื้นที่ลาดยางไม่น้อยกว่า ๑,๒๘๐.๐๐ ตารางเมตร

ช่วงที่ ๕ ขนาดผิวจราจรกว้าง ๖.๐๐ เมตร ความยาว ๓๕.๐๐ เมตร หน้า ๐.๐๔ เมตร ไหล่ทางกว้างข้างละ ๑.๐๐ เมตร หรือมีพื้นที่ลาดยางไม่น้อยกว่า ๒๘๐.๐๐ ตารางเมตร

ความยาวรวมทั้งหมด ๑,๒๐๐.๐๐ เมตร หรือมีพื้นที่ลาดยางไม่น้อยกว่า ๘,๖๐๐.๐๐ ตารางเมตร พร้อมตีเส้นจราจร รายละเอียดตามประมาณการงานก่อสร้าง และตามแบบแปลนที่องค์การบริหารส่วนจังหวัดขอนแก่นกำหนด ตามข้อกำหนดและเงื่อนไขสัญญา รวมทั้งเอกสารแนบท้ายสัญญา

ผู้รับจ้างตกลงที่จะจัดหาแรงงานและวัสดุ เครื่องมือเครื่องใช้ ตลอดจนอุปกรณ์ต่าง ๆ ชนิดดีเพื่อใช้ในการจ้างตามสัญญา

ว่าที่ร้อยเอก

(พงเจตน์ พรภุณา)

ผู้ว่าจ้าง

(ลงชื่อ)

ผู้รับจ้าง



(นายวิชา ไขกันหา)

ข้อ ๒ เอกสารอันเป็นส่วนหนึ่งของสัญญา

เอกสารเพิ่มเติมแนบท้ายสัญญา ดังต่อไปนี้ ให้ถือเป็นส่วนหนึ่งของ สัญญานี้

๒.๑ ผนวก ๑ แบบรูปรายการ..... จำนวน ๑ แผ่น

๒.๒ ผนวก ๒ บัญชีเปรียบเทียบปริมาณงานฯ (เพิ่มเติม).. จำนวน ๑ แผ่น

๒.๒ ผนวก ๓ เอกสารแนบท้าย..... จำนวน ๑ แผ่น

ข้อ ๔ (ข) ค่าจ้างและการจ่ายเงิน

ข้อความเดิม

ผู้ว่าจ้าง ตกลงจ่าย และผู้รับจ้างตกลงรับเงินค่าจ้างจำนวนเงิน ๖,๓๕๕,๐๐๐.๐๐ บาท (หกล้านสามแสนเก้าหมื่นห้าพันบาทถ้วน) ซึ่งได้รวมภาษีมูลค่าเพิ่ม จำนวน ๔๑๘,๓๖๔.๔๕ บาท (สี่แสนหนึ่งหมื่นแปดพันสามร้อยหกสิบสี่บาทสี่สิบเก้าสตางค์) ตลอดจน ภาษีอากรอื่น ๆ และค่าใช้จ่ายทั้งปวงด้วยแล้ว โดยถือราคาเหมารวม เป็นเกณฑ์ และกำหนดการจ่ายเงิน เป็นงวด ๆ ดังนี้

งวดที่ ๑ เป็นจำนวนเงิน ๑,๒๗๕,๐๐๐.๐๐ บาท (หนึ่งล้านสองแสนเจ็ดหมื่นห้าพันบาทถ้วน) เมื่อผู้รับจ้างได้ปฏิบัติงานก่อสร้าง ดังนี้

- งานหินคลุกปรับระดับ หนา ๕ ซม.(หลวม) แล้วเสร็จทั้งหมด
- งานรื้อชั้นทางเดิมและก่อสร้างใหม่ หนา ๒๐ ซม. (Pavement In Place Recycling)

แล้วเสร็จทั้งหมด

- ให้แล้วเสร็จภายในวันที่ ๑๑ สิงหาคม ๒๕๖๕

งวดที่ ๒ (งวดสุดท้าย) เป็นเงิน ๕,๑๑๖,๐๐๐.๐๐ บาท (ห้าล้านหนึ่งแสนหนึ่งหมื่นหกพันบาทถ้วน) เมื่อผู้รับจ้างได้ปฏิบัติงานก่อสร้าง ดังนี้

- งานลาดแอสฟัลต์ไพรม์โค้ด (PRIME COAT) แล้วเสร็จทั้งหมด
- งานชั้นผิวทางแอสฟัลต์คอนกรีต หนา ๐.๐๕ เมตร แล้วเสร็จทั้งหมด
- งานตีเส้นจราจร Thermo Plastic Paint(๐.๑๐ ม.) แล้วเสร็จทั้งหมด
- ป้ายหมายเลขทางหลวงท้องถิ่น น.๑ แล้วเสร็จทั้งหมด
- ป้ายกำหนดน้ำหนักบรรทุกทุก แล้วเสร็จทั้งหมด
- หลัทธิโกลเมตร แล้วเสร็จทั้งหมด

ว่าที่ร้อยเอก

(พงเจตน์ พรภุณา)

ผู้ว่าจ้าง

(ลงชื่อ)

(นายปรีชา ไขกันหา)

ผู้รับจ้าง



- โคมไฟโซล่าเซลล์ขนาดไม่น้อยกว่า ๔๐ วัตต์ แล้วเสร็จทั้งหมด และทำการก่อสร้างส่วนอื่นๆ โดยผู้รับจ้างได้ปฏิบัติงานทั้งหมดให้แล้วเสร็จเรียบร้อยตามสัญญาจ้าง รวมทั้งทำสถานที่ก่อสร้างให้สะอาดเรียบร้อย ตามที่กำหนดไว้ในข้อ ๒๐

- ให้แล้วเสร็จภายในวันที่ ๑๐ ตุลาคม ๒๕๖๕

แก้ไขใหม่เป็น

ผู้ว่าจ้าง ตกลงจ่าย และผู้รับจ้างตกลงรับเงินค่าจ้างจำนวนเงิน ๖,๓๕๕,๐๐๐.๐๐ บาท (หกล้านสามแสนเก้าหมื่นห้าพันบาทถ้วน) ซึ่งได้รวมภาษีมูลค่าเพิ่ม จำนวน ๔๑๘,๓๖๔.๔๕ บาท (สี่แสนหนึ่งหมื่นแปดพันสามร้อยหกสิบสี่บาทสี่สิบเก้าสตางค์) ตลอดจน ภาษีอากรอื่น ๆ และค่าใช้จ่ายที่ปรังด้วยแล้ว โดยถือราคาเหมารวม เป็นเกณฑ์ และกำหนดการจ่ายเงิน เป็นงวด ๆ ดังนี้

งวดที่ ๑ เป็นจำนวนเงิน ๑,๒๗๕,๐๐๐.๐๐ บาท (หนึ่งล้านสองแสนเจ็ดหมื่นห้าพันบาทถ้วน) เมื่อผู้รับจ้างได้ปฏิบัติงานก่อสร้าง ดังนี้

- งานหินคลุกปรับระดับ หนา ๕ ซม.(หลวม) แล้วเสร็จทั้งหมด
- งานรื้อชั้นทางเดิมและก่อสร้างใหม่ หนา ๒๐ ซม. (Pavement In Place Recycling)

แล้วเสร็จทั้งหมด

- ให้แล้วเสร็จภายในวันที่ ๑๑ สิงหาคม ๒๕๖๕

งวดที่ ๒ (งวดสุดท้าย) เป็นเงิน ๕,๐๘๐,๐๐๐.๐๐ บาท (ห้าล้านหนึ่งแสนหนึ่งหมื่นหกพันบาทถ้วน) เมื่อผู้รับจ้างได้ปฏิบัติงานก่อสร้าง ดังนี้

- งานลาดแอสฟัลต์ไพรม์โค้ด (PRIME COAT) แล้วเสร็จทั้งหมด
- งานชั้นผิวทางแอสฟัลต์คอนกรีต หนา ๐.๐๕ เมตร แล้วเสร็จทั้งหมด
- งานตีเส้นจราจร Thermo Plastic Paint(๐.๑๐ ม.) แล้วเสร็จทั้งหมด
- ป้ายหมายเลขทางหลวงท้องถิ่น น.๑ แล้วเสร็จทั้งหมด
- ป้ายกำหนดน้ำหนักรบรรทุก แล้วเสร็จทั้งหมด
- หลักกิโลเมตร แล้วเสร็จทั้งหมด

ว่าที่ร้อยเอก

(พงเจตน์ พรภุณา)

ผู้ว่าจ้าง

(ลงชื่อ).....

(นายปรีชา ไขกันหา)



ผู้รับจ้าง

- โคมไฟโซล่าเซลล์ขนาดไม่น้อยกว่า ๔๐ วัตต์ แล้วเสร็จทั้งหมด และทำการก่อสร้างส่วนอื่นๆ โดยผู้รับจ้างได้ปฏิบัติงานทั้งหมดให้แล้วเสร็จเรียบร้อยตามสัญญาจ้าง รวมทั้งทำสถานที่ก่อสร้างให้สะอาดเรียบร้อย ตามที่กำหนดไว้ในข้อ ๒๐

- ให้แล้วเสร็จภายในวันที่ ๕ ธันวาคม ๒๕๖๕

ข้อ ๗ (ข) กำหนดเวลาแล้วเสร็จ และสิทธิของผู้ว่าจ้างในการบอกเลิกสัญญา

ข้อความเดิม

ผู้รับจ้างต้องเริ่มทำงานที่รับจ้างภายในวันที่ ๑๓ มิถุนายน ๒๕๖๕ และจะต้องทำงานให้แล้วเสร็จบริบูรณ์ภายในวันที่ ๑๐ ตุลาคม ๒๕๖๕ ถ้าผู้รับจ้างมิได้ลงมือทำงานภายในกำหนดเวลา หรือไม่สามารทำงานให้แล้วเสร็จตามกำหนดเวลา หรือมีเหตุให้เชื่อได้ว่า ผู้รับจ้างไม่สามารถทำงานให้แล้วเสร็จภายในกำหนดเวลา หรือจะแล้วเสร็จล่าช้าเกินกว่ากำหนดเวลา หรือผู้รับจ้างทำผิดสัญญาข้อใดข้อหนึ่งหรือตกเป็นผู้ถูกพิทักษ์ทรัพย์เด็ดขาดหรือตกเป็นผู้ล้มละลาย หรือเพิกเฉยไม่ปฏิบัติตามคำสั่งของคณะกรรมการตรวจรับพัสดุ หรือผู้ควบคุมงานหรือบริษัทที่ปรึกษา ซึ่งได้รับมอบอำนาจจากผู้ว่าจ้าง ผู้ว่าจ้างมีสิทธิที่จะบอกเลิกสัญญานี้ได้ และมีสิทธิจ้างผู้รับจ้างรายใหม่ เข้าทำงานของผู้รับจ้างให้ลุล่วงไปด้วย การใช้สิทธิบอกเลิกสัญญานั้น ไม่กระทบสิทธิของผู้ว่าจ้างที่จะเรียกร้องค่าเสียหายจากผู้รับจ้าง

การที่ผู้ว่าจ้างไม่ใช้สิทธิเลิกสัญญาดังกล่าวข้างต้นไม่เป็นเหตุให้ผู้รับจ้างพ้นจากความรับผิดชอบตามสัญญา

แก้ไขใหม่เป็น

ผู้รับจ้างต้องเริ่มทำงานที่รับจ้างภายในวันที่ ๑๓ มิถุนายน ๒๕๖๕ และจะต้องทำงานให้แล้วเสร็จบริบูรณ์ภายในวันที่ ๕ ธันวาคม ๒๕๖๕ ถ้าผู้รับจ้างมิได้ลงมือทำงานภายในกำหนดเวลา หรือไม่สามารทำงานให้แล้วเสร็จตามกำหนดเวลา หรือมีเหตุให้เชื่อได้ว่า ผู้รับจ้างไม่สามารถทำงานให้แล้วเสร็จภายในกำหนดเวลา หรือจะแล้วเสร็จล่าช้าเกินกว่ากำหนดเวลา หรือผู้รับจ้างทำผิดสัญญาข้อใดข้อหนึ่งหรือตกเป็นผู้ถูกพิทักษ์ทรัพย์เด็ดขาด หรือตกเป็นผู้ล้มละลาย หรือเพิกเฉยไม่ปฏิบัติตามคำสั่งของคณะกรรมการตรวจรับพัสดุ หรือผู้ควบคุมงานหรือบริษัทที่ปรึกษา ซึ่งได้รับมอบอำนาจจากผู้ว่าจ้าง ผู้ว่าจ้างมีสิทธิที่จะบอกเลิกสัญญานี้ได้ และมีสิทธิจ้างผู้รับจ้างรายใหม่เข้าทำงานของผู้รับจ้างให้ลุล่วงไปด้วย การใช้สิทธิบอกเลิกสัญญานั้น ไม่กระทบสิทธิของผู้ว่าจ้างที่จะเรียกร้องค่าเสียหายจากผู้รับจ้าง

ว่าที่ร้อยเอก


(พงเจตน์ พรภุณา)

ผู้ว่าจ้าง

(ลงชื่อ).....

(นายปรีชา ไขกันหา)

ผู้รับจ้าง

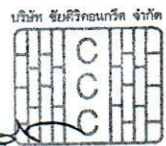

การที่ผู้ว่าจ้างไม่ใช้สิทธิเลิกสัญญาดังกล่าวข้างต้นไม่เป็นเหตุให้ผู้รับจ้างพ้นจากความรับผิดชอบ

ตามสัญญา

เอกสารแนบท้ายสัญญานี้ให้ถือเป็นส่วนหนึ่งของสัญญาจ้างก่อสร้างเลขที่ ๖๑๐/๒๕๖๕ ลงวันที่ ๑๒ มิถุนายน ๒๕๖๕ และฉบับแก้ไขเพิ่มเติม ครั้งที่ ๑ ลงวันที่ ๒๕ มิถุนายน ๒๕๖๕ ข้อความใดที่มีได้ กำหนดไว้ในสัญญาจ้างก่อสร้าง (ฉบับแก้ไขเพิ่มเติม ครั้งที่ ๒) ฉบับนี้ให้เป็นไปตามสัญญาจ้างเดิมทุกประการ ในกรณีที่มีความขัดแย้งกันระหว่างข้อความในเงื่อนไขของสัญญากับข้อความในภาคผนวก ให้ถือข้อความใน เงื่อนไขของสัญญาบังคับและในกรณีที่เอกสารแนบท้ายสัญญาขัดแย้งกันเอง ผู้รับจ้างจะต้องปฏิบัติตามคำวินิจฉัย ของผู้ว่าจ้าง

ว่าที่ร้อยเอก.....ผู้ว่าจ้าง

(พงเจตน์ พรภักดา)

(ลงชื่อ).....ผู้รับจ้าง


(นายปรีชา ไชกันหา)

(ลงชื่อ).....พยาน

(นางสาวรัชณี สุทธิเรือง)

(ลงชื่อ).....พยาน

(นายณัฐดนัย มั่งคั่ง)

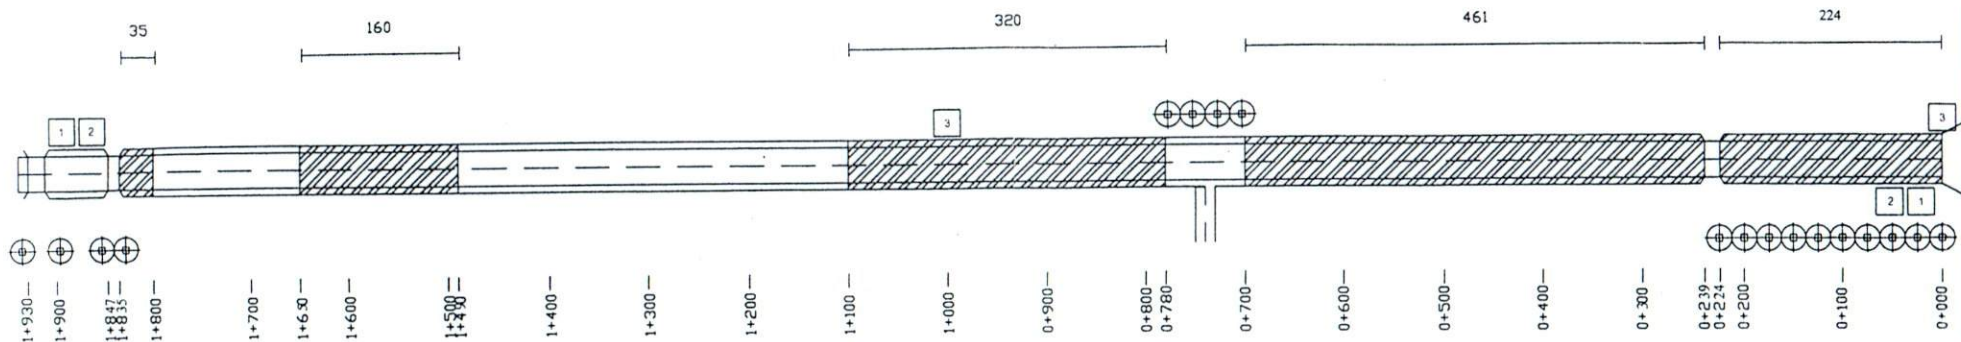

ถนนโยธาธิการ ขก.1019

รายละเอียดโครงการ

1. ปรับปรุงถนนลาดยางแอสฟัลต์คอนกรีต ขก.ด.1-0052 บ้านคำบอน
บ้านทุ่งไผ่ อำเภออุบลรัตน์ จังหวัดขอนแก่น
ปรับปรุงถนนลาดยางแอสฟัลต์คอนกรีต ขนาดผิวจราจรกว้าง 6.00 เมตร ความยาวรวม 1,200.00 เมตร หน้า 0.05 เมตร ไหล่ทางกว้างข้างละ 1.00 เมตร หรือเส้นฟุตบาทไม่น้อยกว่า 9,600.00 ตารางเมตร
พร้อมตีเส้นจราจร รายละเอียดตามประมาณการงานก่อสร้าง และตามแบบแปลนห้องการบริหารส่วนจังหวัดขอนแก่นกำหนด

ดำเนินการปรับปรุงถนนลาดยางแอสฟัลต์คอนกรีต

STA.0+000 - STA.0+224	ระยะทาง	224 เมตร
STA.0+239 - STA.0+700	ระยะทาง	461 เมตร
STA.0+780 - STA.1+100	ระยะทาง	320 เมตร
STA.1+490 - STA.1+650	ระยะทาง	160 เมตร
STA.1+800 - STA.1+835	ระยะทาง	35 เมตร
ระยะทางรวม		1,200 เมตร

งานตีเส้นจราจร Thermo Plastic Paint(0.10 ม.)	จำนวน	270 ตร.ม.
ติดตั้งป้ายหมายเลขทางหลวงท้องถิ่น น.1	จำนวน	2 ป้าย
ติดตั้งป้ายกำหนดน้ำหนักรบรรทุก	จำนวน	2 ป้าย
ติดตั้งหลักกิโลเมตร	จำนวน	2 ป้าย
ติดตั้งโคมไฟโซล่าเซลล์ขนาดไม่น้อยกว่า 40 วัตต์	จำนวน	18 ชุด

นางสาวสุณิสา หนูทัศน์
นักบริหารงานทั่วไประดับต้น
กรรมการ

นางพัลลภ ศักดิ์สุจริต
ผู้รับจ้าง

นายณรงค์ศักดิ์ กลมเกลียว
ผู้ควบคุมงานของผู้รับจ้าง
ภย.84509

นางกวี ศิริชาติวาปี
ผู้อำนวยการส่วนวิศวกรรมก่อสร้าง
กรรมการ

ว่าที่ร้อยเอก พงเจตน์ พรุกณา
ปลัดองค์การบริหารส่วนจังหวัด
ประธานกรรมการ

- ดำเนินการปรับปรุงถนนลาดยางแอสฟัลต์คอนกรีต (Pavement in Place Recycling) (ชั้นพื้นทางหินคลุก)
- ป้ายหมายเลขทางหลวงท้องถิ่น น.1
- ป้ายกำหนดน้ำหนักบรรทุก
- หลักกิโลเมตร
- โคมไฟโซล่าเซลล์ขนาดไม่น้อยกว่า 40 วัตต์ (ติดตั้งห่างกันไม่น้อยกว่า 25 เมตร)

พิกัดภูมิศาสตร์
จุดเริ่มต้น 16.721099°, 102.719927°
จุดสิ้นสุด 16.728977°, 102.703686°

ผังบริเวณโครงการ
มาตราส่วน : Not to Scale

องค์การบริหารส่วนจังหวัดขอนแก่น				
แบบโครงการ ปรับปรุงถนนลาดยางแอสฟัลต์คอนกรีต ขก.ด.1-0052 บ้านคำบอน - บ้านทุ่งไผ่ อำเภออุบลรัตน์ จังหวัดขอนแก่น	นายเดชพล คาสสุก นายก อบจ.ขอนแก่น	เห็นชอบ	 (นายปิติพงษ์ โพธิ์) รองปลัด อบจ.ขอนแก่น ปลัด อบจ.ขอนแก่น	
ตรวจสอบ	นายสุริยา นานัน หัวหน้าฝ่ายช่าง	อนุมัติ		
แสดงแบบ	นางกวี ศิริชาติวาปี ผู้อำนวยการส่วนวิศวกรรมก่อสร้าง			
เลขที่แบบ	นางกวี ศิริชาติวาปี ผู้อำนวยการส่วนวิศวกรรมก่อสร้าง			
ว/ด/ป	จำนวน	แผ่น	(นายปิติพงษ์ โพธิ์) รองปลัด อบจ.ขอนแก่น ปลัด อบจ.ขอนแก่น	

ตารางแสดงปริมาณงานเพิ่ม - ลด ปริมาณงานและราคา

ปรับปรุงถนนลาดยางแอสฟัลต์คอนกรีต ขก.ถ.1-0052 บ้านคำบอน

- บ้านทุ่งโป่ง อำเภออุบลรัตน์ จังหวัดขอนแก่น

ลำดับ	รายการ	ปริมาณตามสัญญา				ปริมาณทำจริง				ส่วนต่างปริมาณงาน			
		ปริมาณ		ราคาต่อหน่วย	ราคารวม	ปริมาณ		ราคาต่อหน่วย	ราคารวม	งานเพิ่ม		งานลด	
		จำนวน	หน่วย	บาท/สตร.	บาท/สตร.	จำนวน	หน่วย	บาท/สตร.	บาท/สตร.	ปริมาณ	เป็นเงิน	ปริมาณ	เป็นเงิน
1	งานปรับปรุงชั้นทางเดิมในที่ ซดล็กเฉลี่ย 0.20 ม. (Pavement In Place Recycling) (ชั้นพื้นทางหินคลุก)	9,600.00	ตร.ม.	117.97	1,132,475.43	9,600.00	ตร.ม.	117.97	1,132,475.43	-	-	-	-
2	งานหินคลุกปรับระดับ หน้า 5 ซม.(หกลม)	486.00	ลบ.ม.	599.44	291,328.66	486.00	ลบ.ม.	599.44	291,328.66	-	-	-	-
3	งานลาดแอสฟัลต์โพรมโค้ด (PRIME COAT) (พื้นทางหินคลุก)	9,600.00	ตร.ม.	46.64	447,744.09	9,600.00	ตร.ม.	46.64	447,744.09	-	-	-	-
4	งานชั้นผิวทางแอสฟัลต์คอนกรีต หน้า..... 5 ซม. (ASPHALT CONCRETE WEARING COURSE)	9,600.00	ตร.ม.	400.84	3,848,041.41	9,600.00	ตร.ม.	400.84	3,848,041.41	-	-	-	-
5	THERMOPLASTIC PAINT ระดับ 1(YELLOW & WHITE)	270.00	ตร.ม.	394.22	106,438.73	270.00	ตร.ม.	394.22	106,438.73	-	-	-	-
6	ป้ายหมายเลขทางหลวงท้องถิ่น น.1	2.00	ชุด	7,055.13	14,110.26	2.00	ชุด	7,055.13	14,110.26	-	-	-	-
7	ป้ายกำหนดน้ำหนักรบรรทุก	2.00	ชุด	18,422.61	36,845.22	2.00	ชุด	18,422.61	36,845.22	-	-	-	-
8	หลักกิโลเมตร (KILOMETER STONE)	2.00	หลัก	2,797.31	5,594.62	2.00	หลัก	2,797.31	5,594.62	-	-	-	-
9	งานครุภัณฑ์จัดซื้อ	1.00	งาน	512,421.58	512,421.58	1.00	งาน	512,421.58	512,421.58	-	-	-	-
	รวมเป็นเงินทั้งสิ้น				6,395,000.00				6,395,000.00		-		-

ปรับปรุงถนนลาดยางแอสฟัลต์คอนกรีต ขก.ถ.1-0052 บ้านคำบอน

- บ้านทุ่งโป่ง

อำเภออุบลรัตน์ จังหวัดขอนแก่น

สัญญาเลขที่ : 610/2569 ลงวันที่ 12 มิถุนายน 2569

ผู้รับจ้าง : ห้างหุ้นส่วนจำกัด เอสดี 2000

เริ่มดำเนินการ วันที่ 29 พฤษภาคม 2569 สิ้นสุดสัญญา วันที่ 26 สิงหาคม 2569

ระยะเวลาก่อสร้าง 90 วัน

สรุปงานเพิ่ม-ลด

งานตามสัญญาเป็นจำนวนเงิน

6,395,000.00

งานที่ทำได้จริง

6,395,000.00

ค่างานส่วนต่างน้อยกว่าประมาณตามสัญญา

0.00

(ศูนย์บาทถ้วน)

หมายเหตุ ราคาดังกล่าวได้รวมภาษีมูลค่าเพิ่มร้อยละ 7 แล้ว

- บ้านทุ่งโป่ง

อำเภออุบลรัตน์ จังหวัดขอนแก่น

เจ้าหน้าที่ควบคุมงาน

คณะกรรมการตรวจรับพัสดุ

(นางสาวบุษยา งามเมือง)

นายเดชพล ตาลสุก

(นางเจตน์ พรหมทอง)

ผู้ควบคุมงาน

(ลงชื่อ).....ว่าที่ร้อยเอก.....ประธานกรรมการฯ

(นางเจตน์ พรหมทอง)

(ลงชื่อ).....กรรมการ

(นายทวี ศิริชาติวาปี)

(ลงชื่อ).....กรรมการ

(นางสาวสุณิสา หนูทัศน์)

(ลงชื่อ).....ผู้รับจ้าง

บริษัท อิมพีเรียลคอนกรีต จำกัด

(นางสาวสุณิสา หนูทัศน์)

เอกสารแนบท้าย

สัญญาเลขที่ ๖๑๐/๒๕๖๕

ลงวันที่ ๑๗ กันยายน ๒๕๖๕

อ้างถึง สัญญาเลขที่ ๖๑๐/๒๕๖๕ ลงวันที่ ๑๒ มิถุนายน ๒๕๖๕ และฉบับแก้ไขเพิ่มเติม ครั้งที่ ๑ ลงวันที่ ๒๕ มิถุนายน ๒๕๖๕ องค์การบริหารส่วนจังหวัดขอนแก่นได้อนุมัติแก้ไขสัญญา โดยแก้ไขแบบรูปรายการ อยู่ในขอบเขตแห่งวัตถุประสงค์เดิมของสัญญา ไม่ทำให้หน่วยงานของรัฐเสียประโยชน์ ไม่ส่งผลกระทบต่อเนื้องาน วงเงินตามสัญญาเท่าเดิมจำนวน ๖,๓๕๕,๐๐๐.๐๐ บาท (หกล้านสามแสนเก้าหมื่นห้าพันบาทถ้วน) รายละเอียดตาม บัญชีเปรียบเทียบปริมาณงานก่อสร้างตามแบบแปลนและปริมาณงานก่อสร้างจริง และได้พิจารณาแล้วเห็นชอบขยาย เวลาส่งมอบงานตามสัญญาให้กับกลุ่มคำร่วม ฯ ออกไปอีกจำนวน ๕๖ วัน โดยวันสิ้นสุดสัญญาจ้างก่อสร้างหลังขยาย ระยะเวลาก่อสร้าง เป็นวันที่ ๕ ธันวาคม ๒๕๖๕ โดยมีรายการส่งมอบดังนี้

รายการ โครงการปรับปรุงถนนลาดยางแอสฟัลต์คอนกรีต ขก.ถ.๑-๐๐๕๒ บ้านคำบอน - บ้านทุ่งโปรง อำเภอบุธันต์ จังหวัดขอนแก่น

งวดเงิน	งวดงาน	กำหนดส่งมอบงาน	จำนวนเงิน	เงินล่วงหน้า	เงินประกันผลงาน	จำนวนเงินเหลือจ่าย
๑	๑	๑๑/๐๘/๒๕๖๕	๑,๒๗๕,๐๐๐.๐๐			๑,๒๗๕,๐๐๐.๐๐
๒	๒	๐๕/๑๒/๒๕๖๕	๕,๑๑๖,๐๐๐.๐๐			๕,๑๑๖,๐๐๐.๐๐

ว่าที่ร้อยเอก

(พงเจตน์ พรภูณา)

ผู้ว่าจ้าง

(ลงชื่อ)

(นายปรีชา ไขกันหา)

ผู้รับจ้าง