บันทึกข้อความ

ส่วนราชการ องค์การบริหารส่วนจังหวัดขอนแก่น กองพัสดุและทรัพย์สิน ฝ่ายจัดซื้อ โทรศัพท์ ๐ ๔๓๒๔ ๑๐๕๒

ที่ ขก ๕๑๐๒๑/- วันที่ ๑๗ พฤศจิกายน ๒๕๖๙

เรื่อง ลงนามในสัญญาจ้าง (ฉบับแก้ไขเพิ่มเติม-ครั้งที่ ๑)

เรียน นายกองค์การบริหารส่วนจังหวัดขอนแก่น

<u>เรื่องเดิม</u>

ตามที่ องค์การบริหารส่วนจังหวัดขอนแก่น ได้อนุมัติแก้ไขสัญญาจ้างโครงการก่อสร้างถนนคอนกรีตเสริมเหล็ก สายบ้านโนนทองหลาง หมู่ที่ ๔ ตำบลไชยสอ - บ้านดอน หมู่ที่ ๑ ตำบลโนนอุดม อำเภอชุมแพ จังหวัดขอนแก่น ซึ่งบริษัท พีอาร์ที บิสสิเนส แอนด์ คอนเซาท์ จำกัด เป็นผู้รับจ้าง วงเงินตามสัญญาจำนวน ๒๓๘,๗๒๔.๔๔ บาท (สองแสนสามหมื่นแปดพันเจ็ดร้อยยี่สิบสี่บาทสี่สิบสี่สตางค์) และได้แจ้งให้ผู้รับจ้าง มาลงนามในสัญญาจ้างก่อสร้าง (ฉบับแก้ไขเพิ่มเติม ครั้งที่ ๑) ตามหนังสือองค์การบริหารส่วนจังหวัดขอนแก่น ที่ ขก ๕๑๐๒๑/๑๓๖๗๓ ลงวันที่ ๑๖ พฤศจิกายน ๒๕๖๙ นั้น

<u>ข้อเท็จจริง</u>

บริษัท พีอาร์ที บิสสิเนส แอนด์ คอนเซาท์ จำกัด ได้ลงนามในสัญญาจ้างก่อสร้าง (ฉบับแก้ไขเพิ่มเติม ครั้งที่ ๑) ในฐานะ ผู้รับจ้างเรียบร้อยแล้ว

<u>ข้อพิจารณาและข้อเสนอแนะ</u>

เพื่อให้การดำเนินการโครงการฯ เป็นไปด้วยความเรียบร้อยไม่ทำให้เกิดความเสียหายแก่ทางราชการ และเพื่อประโยชน์ของประชาชน เห็นควรดำเนินการดังนี้

๑. ลงนามในสัญญาจ้าง (ฉบับแก้ไขเพิ่มเติม ครั้งที่ ๑) ในฐานะผู้ว่าจ้าง

๒. แจ้งบริษัท พีอาร์ที บิสสิเนส แอนด์ คอนเซาท์ จำกัด ปฏิบัติตามเงื่อนไขของสัญญาจ้างให้แล้วเสร็จ

๓. แจ้งคณะกรรมการตรวจรับพัสดุ และผู้ควบคุมงาน เพื่อดำเนินการตามระเบียบกระทรวงการคลังว่าด้วยการจัดซื้อจัดจ้างและการบริหารพัสดุภาครัฐ พ.ศ.๒๕๖๐

๔. ส่งประกาศเผยแพร่สาระสำคัญของการแก้ไขสัญญาจ้างให้สำนักยุทธศาสตร์และงบประมาณเผยแพร่ในเว็บไซต์องค์การบริหารส่วนจังหวัดขอนแก่น

จึงเรียนมาเพื่อโปรดพิจารณาลงนามในสัญญาจ้าง และหนังสือที่นำเรียนเสนอมาพร้อมนี้

(นางน้ำฝน จึงตระกูล)
เจ้าหน้าที่

(นางสาวพัชรินทร์ ยิ้มจู)
ผู้อำนวยการกองพัสดุและทรัพย์สิน
๑๗ พ.ย. ๖๙

(นางสรัญญา สุวรรณโมรา)
หัวหน้าฝ่ายจัดจ้าง

ลงนามแล้ว

ว่าที่ร้อยเอก
(พงเจตน์ พรกุณา)
ปลัดองค์การบริหารส่วนจังหวัด ปฏิบัติหน้าที่
นายกองค์การบริหารส่วนจังหวัดขอนแก่น

(นายนำศิลป์ วิเศษ)
รองปลัดองค์การบริหารส่วนจังหวัดขอนแก่น
17 พ.ย. 2569



ที่ ขก ๕๑๐๒๑/๑๓๗๕

องค์การบริหารส่วนจังหวัดขอนแก่น
ถนนหน้าเมือง ขก ๔๐๐๐๐

๑๗ พฤศจิกายน ๒๕๖๙

เรื่อง การงดหรือลดค่าปรับ

เรียน กรรมการผู้จัดการ บริษัท พีอาร์ที บิสสิเนส แอนด์ คอนเซาท์ จำกัด

อ้างถึง หนังสือบริษัท ฯ ลงวันที่ ๑๔ สิงหาคม ๒๕๖๙ เรื่อง แจ้งปัญหาอุปสรรคพร้อมขอหยุดงานและสงวนสิทธิ์ขยายระยะเวลาตามสัญญาจ้าง

ตามหนังสือที่อ้างถึง บริษัทฯ ได้แจ้งขอหยุดงานโครงการก่อสร้างถนนคอนกรีตเสริมเหล็ก สายบ้านโนนทองหลาง หมู่ที่ ๔ ตำบลไชยสอ - บ้านดอน หมู่ที่ ๑ ตำบลโนนอุดม อำเภอซุมแพ จังหวัดขอนแก่น ตามสัญญาจ้างเลขที่ ๖๘๑/๒๕๖๙ ลงวันที่ ๑๐ กรกฎาคม ๒๕๖๙ เป็นเงินทั้งสิ้น ๒๔๖,๐๐๐.๐๐ บาท (สองแสนสี่หมื่นหกพันบาทถ้วน) และฉบับแก้ไขเพิ่มเติม ครั้งที่ ๑ ลงวันที่ ๑๗ พฤศจิกายน ๒๕๖๙ จำนวนเงินค่าจ้าง ๒๓๘,๗๒๔.๔๔ บาท (สองแสนสามหมื่นแปดพันเจ็ดร้อยยี่สิบสี่บาทสี่สิบสี่สตางค์) สภาพพื้นที่ดำเนินการก่อสร้าง มีความยาวถนนเพียง ๙๕ เมตร ซึ่งไม่เป็นไปตามแบบรูปรายการงานก่อสร้างที่กำหนด คือ ความยาว ๙๘ เมตร ส่งผลให้ไม่สามารถดำเนินการก่อสร้างตามแบบรูปรายการที่กำหนดในสัญญาจ้างได้ จึงได้ตกลงร่วมกันที่จะแก้ไขสัญญาโดยการแก้ไขแบบรูปรายการปรับลดเงิน ลดปริมาณงาน และงดหรือลดค่าปรับ การขยายเวลาดำเนินงานให้แก่บริษัท ฯ ตามพระราชบัญญัติการจัดซื้อจัดจ้างและการบริหารพัสดุภาครัฐ พ.ศ.๒๕๖๐ มาตรา ๑๐๒ การขยายเวลาทำการตามสัญญาหรือข้อตกลง จะต้องดำเนินการก่อนสิ้นสุดสัญญา ซึ่งสัญญาดังกล่าวได้สิ้นสุดเมื่อวันที่ ๘ ตุลาคม ๒๕๖๙ จึงไม่สามารถขยายเวลาดำเนินงานได้นั้น

องค์การบริหารส่วนจังหวัดขอนแก่น พิจารณาแล้วเห็นชอบงดหรือลดค่าปรับให้แก่ผู้รับจ้าง โดยนับจากวันที่องค์การบริหารส่วนจังหวัดขอนแก่น แจ้งให้ผู้รับจ้างหยุดงานจนถึงวันที่แจ้งส่งมอบพื้นที่ คือตั้งแต่วันที่ ๑๔ สิงหาคม ๒๕๖๙ ถึงวันที่ ๑๗ พฤศจิกายน ๒๕๖๙ ระยะเวลาที่จะได้รับสิทธิ์งดลดค่าปรับจำนวน ๙๖ วัน

จึงเรียนมาเพื่อโปรดทราบ

ขอแสดงความนับถือ

ว่าที่ร้อยเอก
(พงเจตน์ พรกุณา)
ปลัดองค์การบริหารส่วนจังหวัด ปฏิบัติหน้าที่
นายกองค์การบริหารส่วนจังหวัดขอนแก่น

กองพัสดุและทรัพย์สิน
ฝ่ายจัดซื้อ
โทรศัพท์/โทรสาร ๐๔๓-๒๔๑-๐๕๒

"ยึดมั่นธรรมาภิบาล บริการเพื่อประชาชน"



ที่ ขก ๕๑๐๒๑/๑๓๗๔

องค์การบริหารส่วนจังหวัดขอนแก่น
ถนนหน้าเมือง ขก ๔๐๐๐๐

๑๗ พฤศจิกายน ๒๕๖๙

เรื่อง แจ้งเข้าดำเนินการก่อสร้างและส่งมอบพื้นที่

เรียน กรรมการผู้จัดการ บริษัท พีอาร์ที บิสสิเนส แอนด์ คอนเซาท์ จำกัด

อ้างถึง หนังสือองค์การบริหารส่วนจังหวัดขอนแก่น ที่ ขก ๕๑๐๒๑/๑๓๖๗๓ ลงวันที่ ๑๖ พฤศจิกายน ๒๕๖๙ เรื่อง แก้ไขสัญญาจ้าง

ตามหนังสือที่อ้างถึง องค์การบริหารส่วนจังหวัดขอนแก่น ได้แก้ไขแบบรูปรายการโครงการก่อสร้างถนนคอนกรีตเสริมเหล็ก สายบ้านโนนทองหลาง หมู่ที่ ๔ ตำบลไชยสอ - บ้านดอน หมู่ที่ ๑ ตำบลโนนอุดม อำเภอชุมแพ จังหวัดขอนแก่น ตามสัญญาฉบับแก้ไขเพิ่มเติม ครั้งที่ ๑ ลงวันที่ ๑๗ พฤศจิกายน ๒๕๖๙ จำนวนเงินค่าจ้าง ๒๓๘,๗๒๔.๔๔ บาท (สองแสนสามหมื่นแปดพันเจ็ดร้อยยี่สิบสี่บาทสี่สิบสี่สตางค์) นั้น

ในการนี้ องค์การบริหารส่วนจังหวัดขอนแก่น ขอให้บริษัทฯ เข้าดำเนินการโครงการก่อสร้างถนนคอนกรีตเสริมเหล็ก สายบ้านโนนทองหลาง หมู่ที่ ๔ ตำบลไชยสอ - บ้านดอน หมู่ที่ ๑ ตำบลโนนอุดม อำเภอชุมแพ จังหวัดขอนแก่น ให้เป็นไปตามเงื่อนไขแห่งสัญญาจ้าง รวมทั้งทำสถานที่ก่อสร้างให้สะอาดเรียบร้อย ตามที่กำหนดไว้ในสัญญา ข้อ ๒๐ ด้วย

จึงเรียนมาเพื่อโปรดทราบ และดำเนินการให้เป็นไปตามเงื่อนไขแห่งสัญญาจ้างต่อไป

ขอแสดงความนับถือ

ว่าที่ร้อยเอก
(พงเจตน์ พรกุณา)
ปลัดองค์การบริหารส่วนจังหวัด ปฏิบัติหน้าที่
นายกองค์การบริหารส่วนจังหวัดขอนแก่น

กองพัสดุและทรัพย์สิน
ฝ่ายจัดซื้อ
โทรศัพท์/โทรสาร ๐๔๓-๒๔๑-๐๕๒

"ยึดมั่นธรรมาภิบาล บริการเพื่อประชาชน"

สัญญาจ้างก่อสร้าง
(ฉบับแก้ไขเพิ่มเติม ครั้งที่ ๑)

สัญญาเลขที่ ๖๘๑/๒๕๖๙

สัญญาฉบับนี้ทำขึ้น ณ องค์การบริหารส่วนจังหวัดขอนแก่น ตำบลในเมือง อำเภอเมืองขอนแก่น จังหวัดขอนแก่น เมื่อวันที่ ๑๗ พฤศจิกายน ๒๕๖๙ ระหว่าง องค์การบริหารส่วนจังหวัดขอนแก่น โดย ว่าที่ร้อยเอกพงเจตน์ พรกุณา ตำแหน่งปลัดองค์การบริหารส่วนจังหวัด ปฏิบัติหน้าที่ นายกองค์การบริหารส่วน จังหวัดขอนแก่น ซึ่งต่อไปในสัญญานี้เรียกว่า "ผู้ว่าจ้าง" ฝ่ายหนึ่งกับ บริษัท พีอาร์ที บิสสิเนส แอนด์ คอนเซาท์ จำกัด ซึ่งจดทะเบียนเป็นนิติบุคคล ณ สำนักงานทะเบียนหุ้นส่วนบริษัท จังหวัดขอนแก่น กรมพัฒนาธุรกิจการค้า กระทรวง พาณิชย์ มีสำนักงานใหญ่ ตั้งอยู่เลขที่ ๕๖๗ หมู่ ๘ ตำบลบ้านเป็ด อำเภอเมืองขอนแก่น จังหวัดขอนแก่น โดยนายณัฐวัฒน์ พิมสาร ผู้มีอำนาจลงนามผูกพันนิติบุคคลปรากฏตามหนังสือรับรองของ สำนักงานทะเบียนหุ้นส่วน บริษัท จังหวัดขอนแก่น กรมพัฒนาธุรกิจการค้า กระทรวงพาณิชย์ ที่ ขก.๐๐๒๔๐๑ ลงวันที่ ๑๔ พฤษภาคม ๒๕๖๙ แนบท้ายสัญญานี้ ซึ่งต่อไปในสัญญานี้เรียกว่า "ผู้รับจ้าง" อีกฝ่ายหนึ่ง

ตามที่ผู้ว่าจ้างตกลงจ้างและผู้รับจ้างตกลงรับจ้างโครงการก่อสร้างถนนคอนกรีตเสริมเหล็ก สายบ้าน โนนทองหลาง หมู่ที่ ๔ ตำบลไชยสอ - บ้านดอน หมู่ที่ ๑ ตำบลโนนอุดม อำเภอชุมแพ จังหวัดขอนแก่น โดยวิธีเฉพาะเจาะจง เป็นเงินทั้งสิ้น ๒๔๖,๐๐๐.๐๐ บาท (สองแสนสี่หมื่นหกพันบาทถ้วน) ตามสัญญาจ้างก่อสร้าง เลขที่ ๖๘๑/๒๕๖๙ ลงวันที่ ๑๐ กรกฎาคม ๒๕๖๙ แล้วนั้น บัดนี้คู่สัญญาได้ตกลงแก้ไขเพิ่มเติมสัญญาจ้างก่อสร้างดังกล่าว ดังต่อไปนี้

ข้อ ๑. ข้อตกลงว่าจ้าง

<u>ข้อความเดิม</u>

ผู้ว่าจ้างตกลงจ้างและผู้รับจ้างตกลงรับจ้างโครงการก่อสร้างถนนคอนกรีตเสริมเหล็ก สายบ้านโนนทองหลาง หมู่ที่ ๔ ตำบลไชยสอ - บ้านดอน หมู่ที่ ๑ ตำบลโนนอุดม อำเภอชุมแพ จังหวัดขอนแก่น ก่อสร้างถนนคอนกรีตเสริมเหล็ก ขนาดผิวจราจรกว้าง ๔ เมตร ความยาว ๙๘ เมตร หนา ๐.๑๕ เมตร หรือมีพื้นที่ คอนกรีตไม่น้อยกว่า ๓๙๒ ตารางเมตร รายละเอียดตามประมาณการงานก่อสร้าง และตามแบบแปลนที่องค์การ บริหารส่วนจังหวัดขอนแก่นกำหนด โดยวิธีเฉพาะเจาะจง ตามข้อกำหนดและเงื่อนไขแห่งสัญญานี้รวมทั้ง เอกสารแนบท้ายสัญญา

ผู้รับจ้างตกลงที่จะจัดหาแรงงานและวัสดุ เครื่องมือเครื่องใช้ ตลอดจนอุปกรณ์ต่างๆ ชนิดดีเพื่อ ใช้ในงานจ้างตามสัญญานี้

ว่าที่ร้อยเอก.....ผู้ว่าจ้าง
(พงเจตน์ พรกุณา)

(ลงชื่อ).....ผู้รับจ้าง
(นายณัฐวัฒน์ พิมสาร)

<u>แก้ไขใหม่เป็น</u>

ผู้ว่าจ้างตกลงจ้างและผู้รับจ้างตกลงรับจ้างทำงาน โครงการก่อสร้างถนนคอนกรีตเสริมเหล็ก สายบ้านโนนทองหลาง หมู่ที่ ๔ ตำบลไชยสอ - บ้านดอน หมู่ที่ ๑ ตำบลโนนอุดม อำเภอซุมแพ จังหวัดขอนแก่น ก่อสร้างถนนคอนกรีตเสริมเหล็ก ขนาดผิวจราจรกว้าง ๔ เมตร ความยาว ๙๕ เมตร หนา ๐.๑๕ เมตร หรือมีพื้นที่คอนกรีตไม่น้อยกว่า ๓๘๐ ตารางเมตร รายละเอียดตามประมาณการงานก่อสร้าง และตามแบบแปลนที่องค์การบริหารส่วนจังหวัดขอนแก่นกำหนด โดยวิธีเฉพาะเจาะจง ตามข้อกำหนดและเงื่อนไขแห่งสัญญานี้ รวมทั้งเอกสารแนบท้ายสัญญา

ผู้รับจ้างตกลงที่จะจัดหาแรงงานและวัสดุ เครื่องมือเครื่องใช้ ตลอดจนอุปกรณ์ต่างๆ ชนิดดีเพื่อใช้ในงานจ้างตามสัญญานี้

ข้อ ๒ เอกสารอันเป็นส่วนหนึ่งของสัญญา

เอกสารเพิ่มเติมแนบท้ายสัญญา ดังต่อไปนี้ ให้ถือเป็นส่วนหนึ่งของ สัญญานี้

๒.๑ ผนวก ๑ แบบรูปรายการ.....จำนวน_____๓_____แผ่น

๒.๒ ผนวก ๒ บัญชีเปรียบเทียบปริมาณงานฯ (เพิ่มเติม).. จำนวน_____๑_____แผ่น

๒.๓ ผนวก ๓ เอกสารแนบท้ายสัญญา..... จำนวน_____๑_____แผ่น

ข้อ ๔ (ข) ค่าจ้างและการจ่ายเงิน

<u>ข้อความเดิม</u>

ผู้ว่าจ้าง ตกลงจ่าย และผู้รับจ้างตกลงรับเงินค่าจ้างจำนวนเงิน ๒๔๖,๐๐๐.๐๐ บาท (สองแสนสี่หมื่นหกพันบาทถ้วน) ซึ่งได้รวมภาษีมูลค่าเพิ่ม จำนวน ๑๖,๐๙๓.๔๖ บาท (หนึ่งหมื่นหกพันเก้าสิบสามบาทสี่สิบหกสตางค์) ตลอดจน ภาษีอากรอื่น ๆ และค่าใช้จ่ายทั้งปวงด้วยแล้ว โดยถือราคาเหมารวม เป็นเกณฑ์ และกำหนดการจ่ายเงิน เป็นงวด ๆ ดังนี้

งวดที่ ๑ เป็นจำนวนเงิน ๒๔๖,๐๐๐.๐๐ บาท (สองแสนสี่หมื่นหกพันบาทถ้วน) เมื่อผู้รับจ้างได้ปฏิบัติงานโครงการก่อสร้างถนนคอนกรีตเสริมเหล็ก สายบ้านโนนทองหลาง หมู่ที่ ๔ ตำบลไชยสอ - บ้านดอน หมู่ที่ ๑ ตำบลโนนอุดม อำเภอซุมแพ จังหวัดขอนแก่น เมื่อได้ส่งมอบงานครบถ้วนตามสัญญานั้น ให้แล้วเสร็จภายใน ๘ ตุลาคม ๒๕๖๙

ว่าที่ร้อยเอก.....ผู้ว่าจ้าง
(พงเจตน์ พรกุณา)

(ลงชื่อ).....ผู้รับจ้าง
(นายณัฐวัฒน์ พิมสาร)

PRTEC...

<u>แก้ไขใหม่เป็น</u>

ผู้ว่าจ้าง ตกลงจ่าย และผู้รับจ้างตกลงรับเงินค่าจ้างจำนวนเงิน ๒๓๘,๗๒๔.๔๔ บาท (สองแสนสามหมื่นแปดพันเจ็ดร้อยยี่สิบสี่บาทสี่สิบสี่สตางค์) ซึ่งได้รวมภาษีมูลค่าเพิ่ม จำนวน ๑๕,๖๑๗.๔๙ บาท (หนึ่งหมื่นห้าพันหกร้อยสิบเจ็ดบาทสี่สิบสี่สตางค์) ตลอดจน ภาษีอากรอื่น ๆ และค่าใช้จ่ายทั้งปวงด้วยแล้ว โดยถือราคาเหมารวมเป็นเกณฑ์ และกำหนดการจ่ายเงิน เป็นงวด ๆ ดังนี้

งวดที่ ๑ เป็นจำนวนเงิน ๒๓๘,๗๒๔.๔๔ บาท (สองแสนสามหมื่นแปดพันเจ็ดร้อยยี่สิบสี่บาทสี่สิบสี่สตางค์) เมื่อผู้รับจ้างได้ปฏิบัติงานโครงการก่อสร้างถนนคอนกรีตเสริมเหล็ก สายบ้านโนนทองหลาง หมู่ที่ ๔ ตำบลไชยสอ - บ้านดอน หมู่ที่ ๑ ตำบลโนนอุดม อำเภอชุมแพ จังหวัดขอนแก่น เมื่อได้ส่งมอบงานครบถ้วนตามสัญญานั้น ให้แล้วเสร็จภายใน ๘ ตุลาคม ๒๕๖๙

ข้อ ๑๗ ค่าปรับ

<u>ข้อความเดิม</u>

หากผู้รับจ้างไม่สามารถทำงานให้แล้วเสร็จภายในเวลาที่กำหนดไว้ ในสัญญาและผู้ว่าจ้างยังมิได้บอกเลิกสัญญา ผู้รับจ้างจะต้องชำระค่าปรับให้แก่ผู้ว่าจ้างเป็น จำนวนเงินวันละ ๖๑๕.๐๐ บาท (หกร้อยสิบห้าบาทถ้วน) และจะต้องชำระค่าใช้จ่ายในการควบคุมงาน (ถ้ามี) ในเมื่อผู้ว่าจ้าง ต้องจ้างผู้ควบคุมงานอีกต่อหนึ่งเป็นจำนวนเงินวันละ .....-.....บาท (.....-.....) นับถัดจากวันที่ครบกำหนดเวลาแล้วเสร็จของงานตามสัญญาหรือวันที่ผู้ว่าจ้างได้ขยายเวลาทำงานให้ จนถึงวันที่ทำงานแล้วเสร็จจริง นอกจากนี้ ผู้รับจ้างยอมให้ผู้ว่าจ้างเรียกค่าเสียหายอันเกิดขึ้นจากการที่ผู้รับจ้างทำงานล่าช้าเฉพาะส่วนที่เกินกว่าจำนวนค่าปรับและค่าใช้จ่ายดังกล่าวได้อีกด้วย

ในระหว่างที่ผู้ว่าจ้างยังมิได้บอกเลิกสัญญานั้น หากผู้ว่าจ้างเห็นว่าผู้รับจ้าง จะไม่สามารถปฏิบัติตามสัญญาต่อไปได้ ผู้ว่าจ้างจะใช้สิทธิบอกเลิกสัญญาและใช้สิทธิตามข้อ ๑๘ ก็ได้ และถ้าผู้ว่าจ้างได้แจ้งข้อเรียกร้องไปยังผู้รับจ้างเมื่อครบกำหนดเวลาแล้วเสร็จของงานขอให้ชำระค่าปรับแล้ว ผู้ว่าจ้างมีสิทธิที่จะปรับผู้รับจ้างจนถึงวันบอกเลิกสัญญาได้อีกด้วย

<u>แก้ไขใหม่เป็น</u>

หากผู้รับจ้างไม่สามารถทำงานให้แล้วเสร็จภายในเวลาที่กำหนดไว้ ในสัญญาและผู้ว่าจ้างยังมิได้บอกเลิกสัญญา ผู้รับจ้างจะต้องชำระค่าปรับให้แก่ผู้ว่าจ้างเป็น จำนวนเงินวันละ ๕๙๖.๘๑ บาท (ห้าร้อยเก้าสิบหกบาทแปดสิบเอ็ดสตางค์) และจะต้องชำระค่าใช้จ่ายในการควบคุมงาน (ถ้ามี) ในเมื่อผู้ว่าจ้าง ต้องจ้างผู้ควบคุมงานอีกต่อหนึ่งเป็นจำนวนเงินวันละ .....-..... บาท (.....-.....) นับถัดจากวันที่ครบกำหนดเวลาแล้วเสร็จของงานตามสัญญาหรือวันที่ผู้ว่าจ้างได้ขยายเวลาทำงานให้ จนถึงวันที่ทำงานแล้วเสร็จจริง นอกจากนี้ ผู้รับจ้างยอมให้ผู้ว่าจ้างเรียกค่าเสียหายอันเกิดขึ้นจากการที่ผู้รับจ้างทำงานล่าช้าเฉพาะส่วนที่เกินกว่าจำนวนค่าปรับและค่าใช้จ่ายดังกล่าวได้อีกด้วย

ในระหว่างที่ผู้ว่าจ้างยังมิได้บอกเลิกสัญญานั้น หากผู้ว่าจ้างเห็นว่าผู้รับจ้าง จะไม่สามารถปฏิบัติตามสัญญาต่อไปได้ ผู้ว่าจ้างจะใช้สิทธิบอกเลิกสัญญาและใช้สิทธิตามข้อ ๑๘ ก็ได้ และถ้าผู้ว่าจ้างได้แจ้งข้อเรียกร้องไปยังผู้รับจ้างเมื่อครบกำหนดเวลาแล้วเสร็จของงานขอให้ชำระค่าปรับแล้ว ผู้ว่าจ้างมีสิทธิที่จะปรับผู้รับจ้างจนถึงวันบอกเลิกสัญญาได้อีกด้วย

ว่าที่ร้อยเอก.....ผู้ว่าจ้าง
(พงเจตน์ พรกุณา)

(ลงชื่อ).....ผู้รับจ้าง
(นายณัฐวัฒน์ พิมสาร)

เอกสารแนบท้ายสัญญาฉบับนี้ให้ถือเป็นส่วนหนึ่งของสัญญาจ้างก่อสร้างเลขที่ ๖๘๑/๒๕๖๙ ลงวันที่ ๑๐ กรกฎาคม ๒๕๖๙ ข้อความใดที่มิได้กำหนดไว้ในสัญญาจ้างก่อสร้าง (ฉบับแก้ไขเพิ่มเติม ครั้งที่ ๑) ฉบับนี้ ให้เป็นไปตามสัญญาจ้างเดิมทุกประการ ในกรณีที่มีความขัดแย้งกันระหว่างข้อความในเงื่อนไขของสัญญากับข้อความในภาคผนวก ให้ถือข้อความในเงื่อนไขของสัญญาบังคับและในกรณีที่เอกสารแนบท้ายสัญญาขัดแย้งกันเอง ผู้รับจ้างจะต้องปฏิบัติตามคำวินิจฉัยของผู้ว่าจ้าง

ว่าที่ร้อยเอก.....ผู้ว่าจ้าง
(พงเจตน์ พรกุณา)

(ลงชื่อ).....ผู้รับจ้าง
(นายณัฐวัฒน์ พิมสาร)

(ลงชื่อ).....พยาน
(นางน้ำฝน จึงตระกูล)

(ลงชื่อ).....พยาน
(นางสาวปทิตตา ภูพานเพ็ชร)

องค์การบริหารส่วนจังหวัดขอนแก่น

โครงการ : ก่อสร้างถนนคอนกรีตเสริมเหล็ก สายบ้านโนนทองหลาง หมู่ที่ 4
ตำบลไชยสอ - บ้านดอน หมู่ที่ 1 ตำบลโนนอุดม อำเภอซุมแพ จังหวัดขอนแก่น

คณะกรรมการตรวจรับพัสดุ

ลงชื่อ ..... ประธานกรรมการ
(นายนำศิลป์ วิเศษ)


ลงชื่อ ..... กรรมการ
(นายกวี ศิริชาติวาปี)

ลงชื่อ ..... กรรมการ
(นางคนกวรรณ ใจแน่น)


ลงชื่อ ..... ผู้ควบคุมงาน
(นายเหวัต งอกวงษ์)

ลงชื่อ ..... ผู้รับจ้าง
(นายณัฐวัฒน์ ทิมสาร)
กรรมการผู้จัดการ
บริษัท พีอาร์ที บิลลิเนส แอนท์ คอนเซาท์ จำกัด

แผนที่จังหวัดขอนแก่น

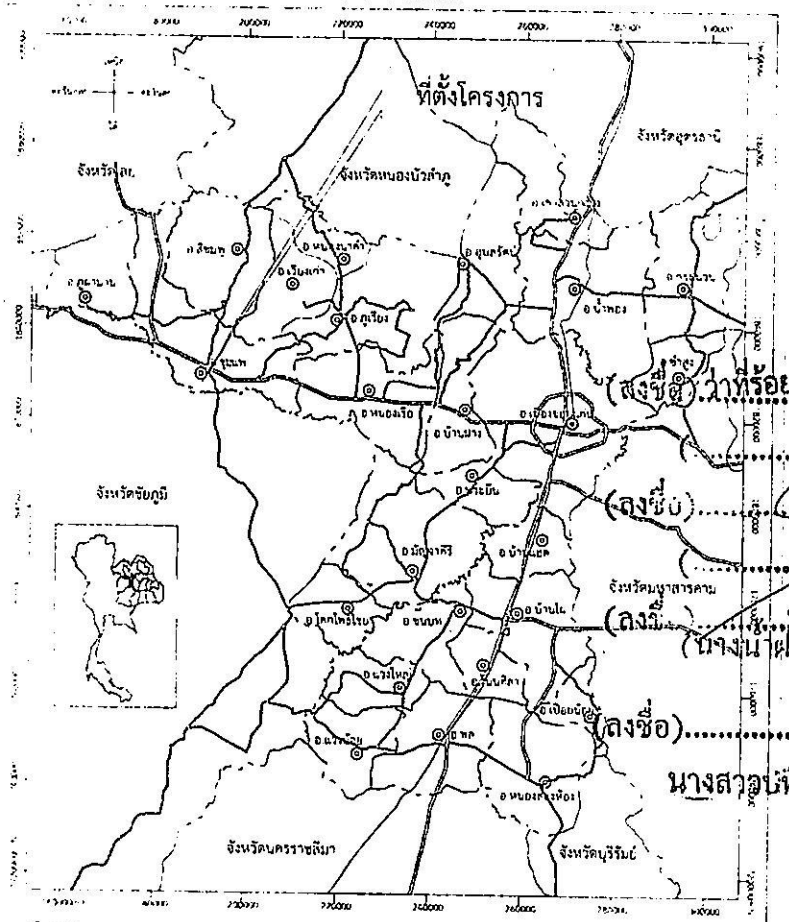

แผนที่แสดงตั้งโครงการ

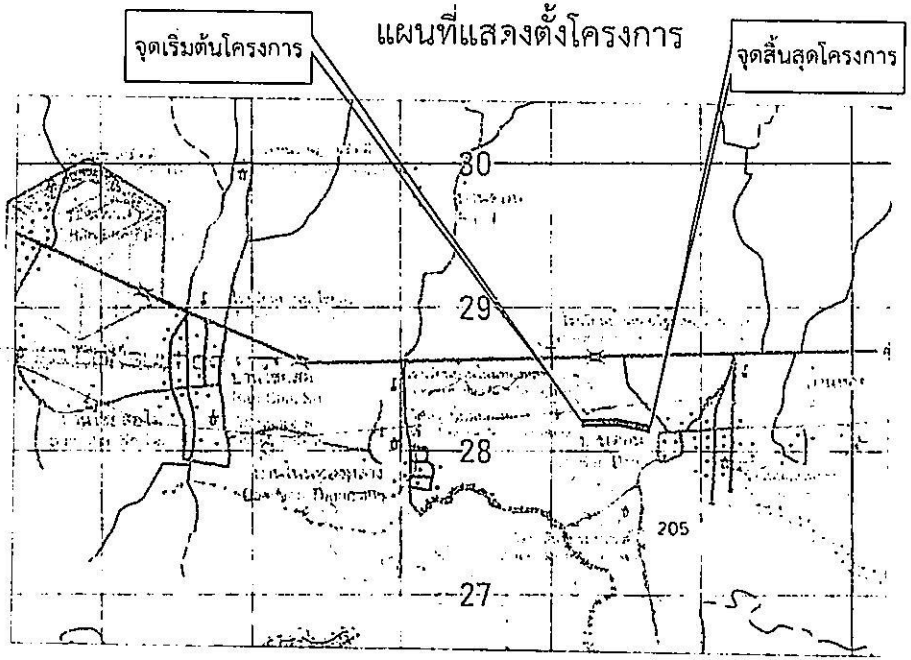


(ลงชื่อ).....ว่าที่ร้อยเอก.....
(พงเจตน์ พิรกุณา)
(.....)

(ลงชื่อ).....ผู้รับบ.....
(.....)

(ลงชื่อ).....พยาน.....
(นางนำฝน จิงตระกูล)

(ลงชื่อ).....พยาน.....
นางสาวนทัตตา ภูพานเพ็ชร

สารบัญระวางแผนที่

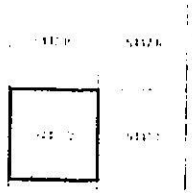

องค์การบริหารส่วนจังหวัดขอนแก่น			
แบบโครงการ: ก่อสร้างถนนคอนกรีตเสริมเหล็ก สายบ้านโนนทองหลาง หมู่ที่ 4 ตำบลไชยสอ - บ้านดอน หมู่ที่ 1 ตำบลโนนอุดม อำเภอซุมแพ จังหวัดขอนแก่น		นายเหวัต งอกวงษ์ นายช่างโยธาชำนาญงาน	เห็นชอบ (นายนำศิลป์ วิเศษ)
แสดงแบบ: แผนที่จังหวัด		นายสันกรุง ผลงกิจ วิศวกรโยธาชำนาญการพิเศษ	
เลขที่แบบ	แผ่นที่	นายสุริยา น่าทัน ผู้อำนวยการกองช่าง	อนุมัติ (นายนำศิลป์ วิเศษ)
		นายกวี ศิริชาติวาปี	
		นายธีพัส ธรรมชิกุล	

เครื่องหมาย

0 5 10 20 กิโลเมตร

คณะกรรมการตรวจรับพัสดุ

ลงชื่อ ..... ประธานกรรมการ
(นายนำศิลป์ วิเศษ)

ลงชื่อ ..... กรรมการ
(นายกวี ศิริชาติวาปี)

ลงชื่อ ..... กรรมการ
(นางกนกวรรณ ใจแน่น)

ลงชื่อ ..... ผู้ควบคุมงาน
(นายเทวัต [illegible])

ลงชื่อ ..... ผู้รับจ้าง
(นายณัฐดนัย พิมพ์การ)
กรรมการผู้มีอำนาจ
บริษัท ฟิอาร์ที บิลดิเนส แอนด์ คอนซยาท์ จำกัด

สารบัญแบบและรายการประกอบแบบก่อสร้าง

สารบัญแบบก่อสร้าง	แผ่นที่
แผนที่ตั้งโครงการ	1
สารบัญแบบและรายการประกอบแบบก่อสร้าง	2
แบบผังบริเวณโดยสังเขป	3
แบบมาตรฐาน ถนนคอนกรีตเสริมเหล็ก (ชนิดพื้นทางเดิม) อบจ.ขก-202	4
แบบมาตรฐาน (แบบไม่มีรอยต่อตามยาว)การเสริมเหล็กและรอยต่อถนนคอนกรีตเสริมเหล็ก อบจ ขก-204	5
แบบมาตรฐาน ป้ายประชาสัมพันธ์โครงการ อบจ ขก-502	6
มาตรฐานงานถางป่า ขุดตอ (Clearing and Grubbing) มทถ.218-2562	7
มาตรฐานงานผิวจราจรแบบคอนกรีต มทถ 231-2562	8 - 11

มาตรการส่งเสริมหรือสนับสนุนพัสดุที่ใช้ในงานก่อสร้างที่ผลิตภายในประเทศไทย(งานก่อสร้าง)
1.ผู้รับจ้างต้องใช้พัสดุประเภทวัสดุหรือครุภัณฑ์ที่จะใช้ในงานก่อสร้างเป็นพัสดุที่ผลิตภายในประเทศ โดยต้องใช้ไม่น้อยกว่าร้อยละ 60 ของมูลค่าพัสดุที่จะใช้ในงานก่อสร้างทั้งหมดตามสัญญา
2.กรณีที่มีงานเหล็ก ผู้รับจ้างต้องใช้เหล็กที่ผลิตภายในประเทศไม่น้อยกว่าร้อยละ 90 ของปริมาณเหล็กที่ต้องใช้ในงานก่อสร้างทั้งหมดตามสัญญา

(ลงชื่อ) จำรัสอยเอก ..... ผู้ว่าจ้าง
(พงเจตน์ ศรีกุณา)
(.....)

รายการประกอบแบบก่อสร้าง


1. ผู้รับจ้างจะต้องทำการตรวจสอบแบบและรายการต่างๆให้เป็นที่ถูกต้อง พร้อมทั้งร่างแผนการปฏิบัติงานให้เหมาะสมถูกต้องตามขั้นตอนและมามมาตรฐานงานก่อสร้างที่ดีของงานก่อสร้างแต่ละรายการ โดยผู้รับจ้างจะต้องส่งแผนการปฏิบัติงานให้ผู้ควบคุมงานหรือคณะกรรมการตรวจรับพัสดุ จังหวัดขอนแก่นพิจารณาให้ความเห็นชอบก่อนดำเนินการ
2. วัสดุต่างๆที่นำมาใช้ในงานก่อสร้าง ก่อนนำมาใช้จะต้องได้รับความเห็นชอบจากผู้ควบคุมงานก่อน วัสดุนั้นจะต้องมีคุณภาพตามที่กำหนดมาตรฐานไว้ในมาตรฐานผลิตภัณฑ์อุตสาหกรรม (มอก.) การทดสอบและพิจารณาอนุมัติให้นำวัสดุดังกล่าวมาใช้ในงานก่อสร้าง ให้ถือปฏิบัติตามข้อกำหนดของ มอก. สำหรับวัสดุนั้นๆ หากภายหลังปรากฏว่าวัสดุที่นำมาใช้ในงานก่อสร้างนั้นคุณภาพไม่เป็นไปตามมาตรฐานกำหนด หรือไม่ถูกต้องตาม มอก. ผู้รับจ้างยังคงต้องรับผิดชอบความเสียหายหรือความผิดพลาดที่เกิดขึ้นนั้นทั้งสิ้น
3. ผู้รับจ้างจะต้องทำการก่อสร้างด้วยความระมัดระวังโดยไม่ให้เกิดความเสียหายต่อทรัพย์สินของทางราชการ และ/หรือบุคคลอื่น ฯลฯ
4. ค่าระดับของหมุดหลักฐานตามแบบที่กำหนด (BM.) เป็นค่าระดับสมมุติที่ใช้เฉพาะในการก่อสร้างเท่านั้น
5. รถขนส่งวัสดุรวมทั้งเครื่องกลและเครื่องจักรที่ใช้ในการก่อสร้างต้องปฏิบัติตามกฎหมายที่เกี่ยวข้อง
6. ผู้ควบคุมงาน หมายถึงผู้ควบคุมงาน ที่ได้รับการแต่งตั้งหรือมอบหมายจากผู้ว่าจ้าง นางสาวบัณฑิตา ภูพานเพชร
7. มาตฐานการก่อสร้างให้ใช้รายการมาตรฐานงานก่อสร้างขององค์การบริหารส่วนจังหวัดขอนแก่น (อบจ.)
8. หัวจุดเริ่มต้นและจุดสิ้นสุดโครงการรวมทั้งทางแยก ให้ปรับระดับของถนนให้รับกับถนนเดิมโดยไม่ทำให้เป็นอุปสรรคต่อการจราจร
9. สาธารณูปโภค และสาธารณูปการต่างๆ เช่น ไฟฟ้า ,โทรศัพท์ ,ประปา และท่อระบายน้ำ ฯลฯ ที่อยู่บริเวณที่ก่อสร้างและเป็นอุปสรรคต่อการก่อสร้าง ผู้รับจ้างจะต้องดำเนินการติดต่อหน่วยงานที่เกี่ยวข้องเพื่อย้ายสิ่งต่างๆ เหล่านั้นออกไป ค่าใช้จ่ายต่างๆ ให้เป็นของผู้รับจ้าง
10. ท่อ คสล.ให้ใช้เต็มความยาวตามมาตรฐานที่ผลิต โดยไม่มีการตัดใช้ในการก่อสร้าง
11. ให้แต่งดินเดิมและ/หรือ ท้องคลองเดิมบริเวณปลายท่อทั้งสองข้าง เพื่อให้น้ำสามารถระบายผ่านท่อได้
12. รายการใดที่ไม่ได้กำหนดไว้ในแบบหรือกำหนดไว้ไม่ชัดเจนหรือแสดงไว้ขัดแย้งกัน หรือมีปัญหาในการก่อสร้าง หรือไม่เป็นไปตามหลักวิชาช่างที่ดี ให้รายงานและดำเนินการตามดุลยพินิจของคณะกรรมการตรวจรับพัสดุ
13. ผู้รับจ้างจะต้องมีมาตรการในการป้องกันอุบัติเหตุต่างๆ อันอาจเกิดขึ้นในระหว่างทำการก่อสร้าง รวมทั้งอุบัติเหตุอันอาจเกิดจากสภาพแวดล้อมแห่งงานที่กระทำ หรืออุบัติเหตุอันอาจเกิดจากการจัดการงานก่อสร้างที่ไม่เหมาะสม ฯลฯ ทั้งนี้เพื่อความปลอดภัยของชีวิตและทรัพย์สินทั้งหมดที่เกี่ยวข้อง มาตรการเกี่ยวของกับการป้องกันอุบัติเหตุนี้ ผู้รับจ้างจะต้องปฏิบัติตามมาตรฐานความปลอดภัยตามกฎหมายที่กำหนด
14. ผู้รับจ้างจะต้องติดตั้งป้ายเตือน เครื่องหมายจราจรหรือสัญญาณไฟ ในระหว่างก่อสร้างตามมาตรฐานกรมทางหลวงชนบท

รายละเอียดแสดงปริมาณงาน

รายละเอียดปริมาณงาน	ปริมาณ	หน่วย
- งานถางป่าและขุดตอ (ขนาดเบา)	380.00	ตร.ม
- งานทรายรองใต้ผิวทางคอนกรีต	19.00	ลบ.ม
- งานผิวทางปอร์ตแลนด์ซีเมนต์คอนกรีต หนา 15 ซม. (ใช้ตะแกรงเหล็ก) (280 ks.c.)	380.00	ตร.ม
- งานรอยต่อเผื่อขยายตามขวาง (EXPANSION JOINT)	4.00	ม.
- งานรอยต่อเผื่อหดตามขวาง (CONTRACTION JOINT)	32.00	ม.

องค์การบริหารส่วนจังหวัดขอนแก่น

แบบโครงการ: ก่อสร้างถนนคอนกรีตเสริมเหล็ก สายบ้านโนนทอนหลาง หมู่ที่ 4 ตำบลโนนสะอาด - บ้านดอนหญ้านาง หมู่ที่ 1 ตำบลโนนทอง อำเภอหนองสองห้อง จังหวัดขอนแก่น		นายวเทวัต งอกวงษ์ นายช่างโยธาชำนาญงาน	เห็นชอบ (นายนำศิลป์ วิเศษ)
แสดงแบบ		นายสันกรุง ผลงกิจ วิศวกรโยธาชำนาญการพิเศษ	
เอกสารแบบ	แผ่นที่	นายสุริยา นาพัน ตำแหน่ง นายช่างโยธา	อนุมัติ (นายนำศิลป์ วิเศษ)
ว/ด/ป		นายกวี ศิริชาติวาปี ตำแหน่ง ผู้อำนวยการกองโยธาธิการและผังเมือง	
		นายธีรัตต์ ธรรมธิฤดี ตำแหน่ง ผู้อำนวยการกองช่าง	

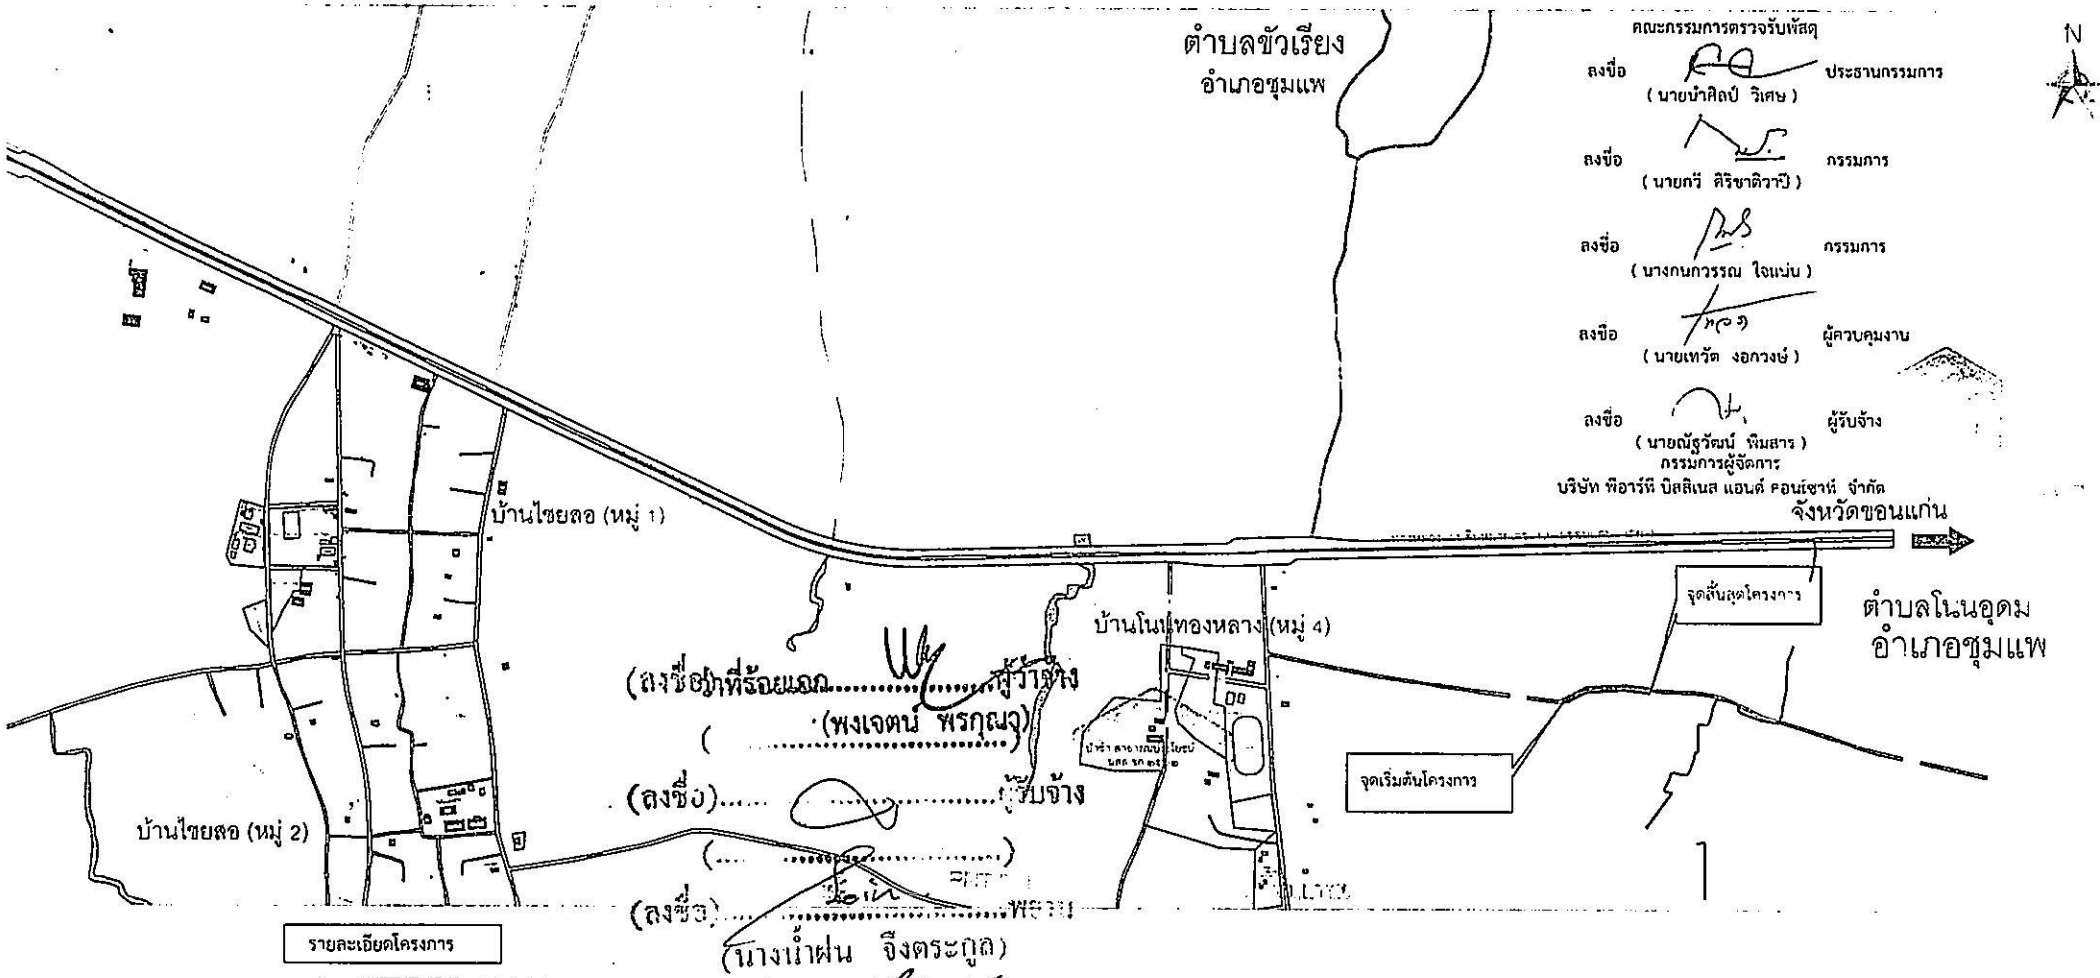

คณะกรรมการตรวจรับพัสดุ

ลงชื่อ ..... ประธานกรรมการ
(นายนำศิลป์ วิเศษ)

ลงชื่อ ..... กรรมการ
(นายกวี ศิริชาติวาปี)

ลงชื่อ ..... กรรมการ
(นางกนกวรรณ ใจแน่น)

ลงชื่อ ..... ผู้ควบคุมงาน
(นายเทวัต งอกวงษ์)

ลงชื่อ ..... ผู้รับจ้าง
(นายณัฐวัฒน์ พิมสาร)
กรรมการผู้จัดการ
บริษัท พีอาร์ที บิลสิเนส แอนด์ คอนซัลท์ จำกัด

(ลงชื่อ).....ผู้ว่าจ้าง
(พงเจตน์ พรกุณจ)
(ลงชื่อ).....ผู้รับจ้าง
(นางน้ำฝน จึงตระกูล)

รายละเอียดโครงการ

1. ก่อสร้างถนนคอนกรีตเสริมเหล็ก ขนาดผิวจราจรกว้าง 4 เมตร ความยาว 95 เมตร หนา 0.15 เมตร หรือมีพื้นที่คอนกรีตไม่น้อยกว่า 380 ตารางเมตร รายละเอียดตามประมาณการงานก่อสร้าง และตามแบบแปลนที่องค์การบริหารส่วนจังหวัดขอนแก่นกำหนด

นางสาวบัณฑิตา ภูพานเพ็ชร

2. มิติต่างๆ เป็นเมตรตามที่ตัวเลขกำกับนอกจากกำหนดไว้เป็นอย่างอื่น

3. สาธารณูปโภค และสาธารณูปการต่างๆ เช่น ไฟฟ้า,โทรศัพท์,ประปา,เสาวิ้นและท่อระบายน้ำ ฯลฯ ที่อยู่บริเวณที่ก่อสร้างและเป็นอุปสรรคต่อการก่อสร้าง ผู้รับจ้างจะต้องดำเนินการติดต่อหน่วยงานที่เกี่ยวข้องเพื่อย้ายสิ่งต่างๆ เหล่านั้นออกไป ค่าใช้จ่ายต่างๆให้เป็นของผู้รับจ้าง

4. ผู้รับจ้างจะต้องมีมาตรการในการป้องกันอุบัติเหตุต่างๆ อันเกิดขึ้นในระหว่างทำการก่อสร้างรวมทั้งอุบัติเหตุอันอาจเกิดจากสภาพแวดล้อมแห่งงานที่กระทำ หรืออุบัติเหตุอันอาจเกิดจากการจัดงานก่อสร้างที่ไม่เหมาะสม ฯลฯ ทั้งนี้เพื่อความปลอดภัยของชีวิตและทรัพย์สินทั้งหมดที่เกี่ยวข้อง มาตราการเกี่ยวกับการป้องกันอุบัติเหตุนี้ ผู้รับจ้างจะต้องปฏิบัติตามมาตราฐานความปลอดภัยในการก่อสร้างตามกฎหมายที่กำหนด

5. ในกรณีที่เกิดเหตุสุดวิสัยที่ไม่สามารถดำเนินการได้ตามที่กำหนดไว้ในรูปแบบรายการให้รายงานผู้ควบคุมงาน หรือคณะกรรมการตรวจสอบการจ้างโดยทันทีเพื่อวินิจฉัยสั่งการ

พิกัดภูมิศาสตร์

จุดเริ่มต้นโครงการ 16.518164N , 102.168383E

จุดสิ้นสุดโครงการ 16.517813N , 102.169220E

แผนที่ตั้งโครงการโดยสังเขป
มาตราส่วน Not to Scale

องค์การบริหารส่วนจังหวัดขอนแก่น

แบบโครงการ ก่อสร้างถนนคอนกรีตเสริมเหล็ก สายบ้านโนนทองหลาง หมู่ที่ 4 ตำบลไชยสอ - บ้านไชยสอ หมู่ที่ 1 ตำบลโนนอุดม อำเภอซุมแพ จังหวัดขอนแก่น		นายเทวัต งอกวงษ์ นายช่างโยธาชำนาญงาน	เห็นชอบ (นายนำศิลป์ วิเศษ)
แสดงแบบ		นายธันกรุง ผลุงกิจ วิศวกรโยธาชำนาญการพิเศษ	
เลขที่แบบ	แผ่นที่	นายสุริยา นาพัน	อนุมัติ
ร/ล/ป		นายกวี ศิริชาติวาปี	(นายนำศิลป์ วิเศษ)
		นายธีรัช ธรรมธิกุล	

ตารางแสดงปริมาณงานเพิ่ม - ลด ปริมาณงานและราคา

เอกสารหมายเลข 2

โครงการก่อสร้างถนนคอนกรีตเสริมเหล็ก สายโนนทองหลาง หมู่ที่ 4 ตำบลโชยสอ - บ้านดอน หมู่ที่ 1 ตำบลโนนอุดม อำเภอชุมแพ จังหวัดขอนแก่น

ลำดับ	รายการ	ปริมาณตามสัญญา				ปริมาณทำจริง				ส่วนต่างปริมาณงาน			
		ปริมาณ		ราคาต่อหน่วย	ราคารวม	ปริมาณ		ราคาต่อหน่วย	ราคารวม	งานเพิ่ม		งานลด	
		จำนวน	หน่วย	บาท/สต	บาท/สต	จำนวน	หน่วย	บาท/สต	บาท/สต	ปริมาณ	เป็นเงิน	ปริมาณ	เป็นเงิน
1	งานถางป่าและขุดตอ (ขนาดเบา)	392.00	ตร.ม.	2.00	784.00	380.00	ตร.ม.	2.00	760.00	-	-	12.00	24.00
2	งานทรายรองพื้นใต้ผิวทางคอนกรีต	19.60	ลบ.ม.	620.00	12,152.00	19.00	ลบ.ม.	620.00	11,780.00	-	-	0.60	372.00
3	งานผิวทางปอร์ตแลนด์ซีเมนต์คอนกรีต หนา 15 ซม.	392.00	ตร.ม.	424.00	166,208.00	380.00	ตร.ม.	424.00	161,120.00	-	-	12.00	5,088.00
	(ใช้ตะแกรงเหล็ก) (280 ksc.)												
4	รอยต่อเผื่อขยายตัวตามขวาง (Expansion Jiont)	4.00	ม.	290.00	1,160.00	4.00		290.00	1,160.00	-	-	-	
5	รอยต่อเผื่อหดตัวตามขวาง (Contraction Jiont)	32.00	ม.	160.00	5,120.00	32.00		160.00	5,120.00	-	-	-	
	ค่าอำนวยการ+กำไร+ภาษี	1.00	หน่วย	60,576.00	60,576.00	1.00	หน่วย	58,784.44	58,784.44			1.00	1,791.56
	รวมเป็นเงินทั้งสิ้น				246,000.00				238,724.44		-		7,275.56

(ลงชื่อ)ที่รอยเอก ผู้รับจ้าง
(พงเจตน์ พรกุณา)

โครงการก่อสร้างถนนคอนกรีตเสริมเหล็ก สายโนนทองหลาง หมู่ที่ 4 ตำบลโชยสอ - บ้านดอน หมู่ที่ 1 ตำบลโนนอุดม อำเภอชุมแพ จังหวัดขอนแก่น

สัญญาเลขที่ : 681/2569 ลงวันที่ 10 กรกฎาคม 2569

ผู้รับจ้าง : บริษัท พีอาร์ที บิลสิเนส แอนด์ คอนเซาท์ จำกัด

เริ่มดำเนินการ วันที่ 11 กรกฎาคม 2569 สิ้นสุดสัญญา วันที่ 8 ตุลาคม 2569

ระยะเวลาก่อสร้าง 90 วัน

(ลงชื่อ).....ผู้รับจ้าง เจ้าหน้าที่ควบคุมงาน
(.....)

(ลงชื่อ).....ผู้ควบคุมงาน
(นางนาฝน จิงตระกูล)
นายเทวัต งอกวงษ์

(ลงชื่อ).....
นางสาวบัณฑิตตา ภูพานเพ็ชร

คณะกรรมการตรวจรับพัสดุ

(ลงชื่อ).....ประธานกรรมการ
(นายนำศิลป์ วิเศษ)

(ลงชื่อ).....กรรมการ
(นายกวี ศิริชาติวาปี)

จำเอก.....กรรมการ
(นางกนกวรรณ ใจแน่น)

สรุปงานเพิ่ม-ลด เนื้องาน

งานตามสัญญาเป็นจำนวนเงิน	246,000.00	
งานที่ทำได้จริง	238,724.44	บาท
คางานส่วนต่างน้อยกว่าประมาณการตามสัญญา	7,275.56	บาท

(เจ็ดพันสองร้อยเจ็ดสิบห้าบาทห้าสิบหกสตางค์)

หมายเหตุ ราคาดังกล่าวได้รวมภาษีมูลค่าเพิ่มร้อยละ 7 แล้ว

ผู้รับจ้างยินดีรับค่างานตามสัญญา เป็นจำนวนเงิน 238,724.44 บาท

(ลงชื่อ).....ผู้รับจ้าง

เอกสารแนบท้าย
สัญญาเลขที่ ๖๘๑/๒๕๖๙
ลงวันที่ ๑๗ พฤศจิกายน ๒๕๖๙

อ้างถึง สัญญาเลขที่ ๖๘๑/๒๕๖๙ ลงวันที่ ๑๐ กรกฎาคม ๒๕๖๙ คู่สัญญาได้ตกลงแก้ไขสัญญา มีปริมาณงานลดลงคิดเป็นเงิน ๗,๒๗๕.๕๖ บาท (เจ็ดพันสองร้อยเจ็ดสิบห้าบาทห้าสิบหกสตางค์) รายละเอียดตามบัญชีเปรียบเทียบปริมาณงานก่อสร้างตามแบบแปลนและปริมาณงานก่อสร้างจริง คงเหลือวงเงิน ๒๓๘,๗๒๔.๔๔ บาท (สองแสนสามหมื่นแปดพันเจ็ดร้อยยี่สิบสี่บาทสี่สิบสี่สตางค์) โดยมีรายละเอียดดังนี้

รายการ โครงการก่อสร้างถนนคอนกรีตเสริมเหล็ก สายบ้านโนนทองหลาง หมู่ที่ ๔ ตำบลไชยสอ - บ้านดอน หมู่ที่ ๑ ตำบลโนนอุดม อำเภอชุมแพ จังหวัดขอนแก่น

งวดเงิน	งวดงาน	กำหนดส่งมอบงาน	จำนวนเงิน	เงินล่วงหน้า	เงินประกันผลงาน	จำนวนเงินเหลือจ่าย
๑	๑	๐๘/๑๐/๒๕๖๙	๒๓๘,๗๒๔.๔๔			๒๓๘,๗๒๔.๔๔

ว่าที่ร้อยเอก.....ผู้ว่าจ้าง
(พงเจตน์ พรกุณา)

(ลงชื่อ).....ผู้รับจ้าง
(นายณัฐวัฒน์ พิมสาร)



ที่ ขก ๕๑๐๒๑/๑๓๖๗๓

องค์การบริหารส่วนจังหวัดขอนแก่น
ถนนหน้าเมือง ขก ๔๐๐๐๐

๑๖ พฤศจิกายน ๒๕๖๙

เรื่อง แก้ไขสัญญาจ้าง

เรียน กรรมการผู้จัดการ บริษัท พีอาร์ที บิสสิเนส แอนด์ คอนเซาท์ จำกัด

อ้างถึง หนังสือองค์การบริหารส่วนจังหวัดขอนแก่น ที่ ขก ๕๑๐๐๕/๑๐๒๙๖ ลงวันที่ ๑๙ สิงหาคม ๒๕๖๙ เรื่อง แจ้งให้ผู้รับจ้างหยุดงานชั่วคราว

สิ่งที่ส่งมาด้วย ร่างสัญญาจ้าง (ฉบับแก้ไขเพิ่มเติม ครั้งที่ ๑) จำนวน ๑ ชุด

ตามหนังสือที่อ้างถึง องค์การบริหารส่วนจังหวัดขอนแก่น ได้แจ้งให้บริษัทฯ หยุดงาน โครงการก่อสร้างถนนคอนกรีตเสริมเหล็ก สายบ้านโนนทองหลาง หมู่ที่ ๔ ตำบลไชยสอ - บ้านดอน หมู่ที่ ๑ ตำบลโนนอุดม อำเภอชุมแพ จังหวัดขอนแก่น ตามสัญญาจ้างเลขที่ ๖๘๑/๒๕๖๙ ลงวันที่ ๑๐ กรกฎาคม ๒๕๖๙ เนื่องจาก สภาพพื้นที่ดำเนินการก่อสร้าง มีความยาวถนนเพียง ๙๕ เมตร ซึ่งไม่เป็นไปตามแบบรูปรายการงานก่อสร้าง ที่กำหนด คือ ความยาว ๙๘ เมตร ส่งผลให้ไม่สามารถดำเนินการก่อสร้างตามแบบรูปรายการที่กำหนดในสัญญาจ้างได้ จึงได้ตกลงร่วมกันที่จะแก้ไขสัญญา โดยการแก้ไขแบบรูปรายการ ปรับลดเงิน ปรับลดปริมาณงาน และงดหรือลดค่าปรับให้แก่ผู้รับจ้าง ซึ่งบริษัท ฯ ได้ทราบรายละเอียดการแก้ไขแล้ว นั้น

ในการนี้ องค์การบริหารส่วนจังหวัดขอนแก่น ได้ดำเนินการแก้ไขสัญญาจ้างเสร็จเรียบร้อยแล้ว ซึ่งการแก้ไขสัญญาครั้งนี้ อยู่ภายในขอบเขตแห่งวัตถุประสงค์เดิมของสัญญา วงเงินตามสัญญาลดลง ๗,๒๗๕.๕๖ บาท (เจ็ดพันสองร้อยเจ็ดสิบห้าบาทห้าสิบหกสตางค์) คงเหลือวงเงินตามสัญญา ๒๓๘,๗๒๔.๔๔ บาท (สองแสนสามหมื่นแปดพันเจ็ดร้อยยี่สิบสี่บาทสี่สิบสี่สตางค์) จึงขอให้ท่านไปลงนามในสัญญาจ้าง ฯ (ฉบับแก้ไขเพิ่มเติม ครั้งที่ ๑) ภายในวันที่ ๑๗ พฤศจิกายน ๒๕๖๙ ณ กองพัสดุและทรัพย์สิน ฝ่ายจัดซื้อ ต่อไป

จึงเรียนมาเพื่อโปรดทราบและดำเนินการ

ขอแสดงความนับถือ

ว่าที่ร้อยเอก
(พงเจตน์ พรกุณา)
ปลัดองค์การบริหารส่วนจังหวัด ปฏิบัติหน้าที่
นายกองค์การบริหารส่วนจังหวัดขอนแก่น

กองพัสดุและทรัพย์สิน
ฝ่ายจัดซื้อ
โทรศัพท์/โทรสาร ๐๔๓-๒๔๑-๐๕๒

"ยึดมั่นธรรมาภิบาล บริการเพื่อประชาชน"

บันทึกข้อความ

ส่วนราชการ องค์การบริหารส่วนจังหวัดขอนแก่น กองพัสดุและทรัพย์สิน ฝ่ายจัดซื้อ โทรศัพท์ ๐-๔๓๒๔-๑๐๕๒
ที่ ขก ๕๑๐๒๑/- วันที่ ๑๖ พฤศจิกายน ๒๕๖๙
เรื่อง ขออนุมัติแก้ไขสัญญาจ้าง

เรียน นายกองค์การบริหารส่วนจังหวัดขอนแก่น

เรื่องเดิม

องค์การบริหารส่วนจังหวัดขอนแก่น ได้ว่าจ้างบริษัท พีอาร์ที บิสสิเนส แอนด์ คอนเซาท์ จำกัด ดำเนินการโครงการก่อสร้างถนนคอนกรีตเสริมเหล็ก สายบ้านโนนทองหลาง หมู่ที่ ๔ ตำบลไชยสอ - บ้านดอน หมู่ที่ ๑ ตำบลโนนอุดม อำเภอชุมแพ จังหวัดขอนแก่น ตามสัญญาจ้างเลขที่ ๖๘๑/๒๕๖๙ ลงวันที่ ๑๐ กรกฎาคม ๒๕๖๙ เป็นเงินทั้งสิ้น ๒๔๖,๐๐๐.๐๐ บาท (สองแสนสี่หมื่นหกพันบาทถ้วน) สัญญาจ้างเริ่มวันที่ ๑๑ กรกฎาคม ๒๕๖๙ และต้องทำงานให้แล้วเสร็จภายใน วันที่ ๘ ตุลาคม ๒๕๖๙ ระยะเวลาดำเนินการ ๙๐ วัน ผู้รับจ้างแจ้งเข้าดำเนินงานตามหนังสือห้างฯ ลงวันที่ ๑๓ กรกฎาคม ๒๕๖๙ แล้ว นั้น

ข้อเท็จจริง

คณะกรรมการตรวจรับพัสดุ ได้ขออนุมัติแก้ไขสัญญา รายละเอียดดังนี้

๑. เหตุแห่งการแก้ไขสัญญา เนื่องจาก สภาพพื้นที่ดำเนินการก่อสร้าง มีความยาวถนนเพียง ๙๕ เมตร ซึ่งไม่เป็นไปตามแบบรูปรายการงานก่อสร้างที่กำหนด คือ ความยาว ๙๘ เมตร ส่งผลให้ไม่สามารถดำเนินการก่อสร้างตามแบบรูปรายการที่กำหนดในสัญญาจ้างได้ เพื่อให้การดำเนินงานเป็นไปตามเงื่อนไขในสัญญา จึงต้องทำการแก้ไขแบบรูปรายการงานก่อสร้าง และองค์การบริหารส่วนจังหวัดขอนแก่น ได้พิจารณาให้บริษัท ฯ หยุดงานตั้งแต่วันที่ ๑๔ สิงหาคม ๒๕๖๙ เป็นต้นไป จนกว่าจะแก้ไขแบบรูปรายการแล้วเสร็จและแจ้งส่งมอบพื้นที่ก่อสร้างได้ นั้น

๒. การแก้ไขสัญญาครั้งนี้ อยู่ภายในขอบเขตแห่งวัตถุประสงค์เดิมของสัญญา ไม่ก่อให้เกิดความเสียหายแก่ราชการ ประชาชนได้ประโยชน์จากโครงการ ฯ เป็นไปตามพระราชบัญญัติการจัดซื้อจัดจ้างและการบริหารพัสดุภาครัฐ พ.ศ. ๒๕๖๐ มาตรา ๙๗ (๒) , (๓) โดยการดำเนินการดังกล่าวมีความจำเป็นต้องแก้ไขสัญญา หากการแก้ไขนั้นไม่ทำให้หน่วยงานของรัฐเสียประโยชน์ และเป็นการแก้ไขเพื่อประโยชน์แก่หน่วยงานของรัฐหรือประโยชน์สาธารณะ การแก้ไขสัญญาหรือข้อตกลงตามวรรคหนึ่งหรือวรรคสองจะต้องปฏิบัติตามกฎหมายว่าด้วยวิธีการงบประมาณ หรือกฎหมายอื่นที่เกี่ยวข้อง

๓. การแก้ไขสัญญาตามพระราชบัญญัติการจัดซื้อจัดจ้างและการบริหารพัสดุภาครัฐ พ.ศ. ๒๕๖๐ มาตรา ๙๗ (๒) , (๓) อยู่ในดุลยพินิจของนายกองค์การบริหารส่วนจังหวัดขอนแก่น ที่จะพิจารณาอนุมัติให้แก้ไขได้ และนายกองค์การบริหารส่วนจังหวัดขอนแก่น ได้อนุมัติให้ความเห็นชอบตามที่คณะกรรมการตรวจรับพัสดุเสนอตามหนังสือ สำนักช่าง ที่ ขก ๕๑๐๐๕.๕/๔๗๗๓ ลงวันที่ ๑ ตุลาคม ๒๕๖๙

/- ๔. การขอแก้ไข...

๔. การขอแก้ไขสัญญา มีรายละเอียด ดังนี้

๔.๑ การแก้ไขแบบรูปรายการและปรับลดปริมาณงานลง มีรายละเอียด ดังนี้

<u>จากเดิม</u> โครงการก่อสร้างถนนคอนกรีตเสริมเหล็ก สายบ้านโนนทองหลาง หมู่ที่ ๔ ตำบลไชยสอ - บ้านดอน หมู่ที่ ๑ ตำบลโนนอุดม อำเภอซุมแพ จังหวัดขอนแก่น ก่อสร้างถนนคอนกรีตเสริมเหล็ก ขนาดผิวจราจรกว้าง ๔ เมตร ความยาว ๙๘ เมตร หนา ๐.๑๕ เมตร หรือมีพื้นที่คอนกรีตไม่น้อยกว่า ๓๙๒ ตารางเมตร รายละเอียดตามประมาณการงานก่อสร้าง และตามแบบแปลนที่องค์การบริหารส่วนจังหวัดขอนแก่นกำหนด วงเงินตามสัญญาจ้าง ๒๔๖,๐๐๐.๐๐ บาท (สองแสนสี่หมื่นหกพันบาทถ้วน)

<u>แก้ไขเป็น</u> โครงการก่อสร้างถนนคอนกรีตเสริมเหล็ก สายบ้านโนนทองหลาง หมู่ที่ ๔ ตำบลไชยสอ - บ้านดอน หมู่ที่ ๑ ตำบลโนนอุดม อำเภอซุมแพ จังหวัดขอนแก่น ก่อสร้างถนนคอนกรีตเสริมเหล็ก ขนาดผิวจราจรกว้าง ๔ เมตร ความยาว ๙๕ เมตร หนา ๐.๑๕ เมตร หรือมีพื้นที่คอนกรีตไม่น้อยกว่า ๓๘๐ ตารางเมตร รายละเอียดตามประมาณการงานก่อสร้าง และตามแบบแปลนที่องค์การบริหารส่วนจังหวัดขอนแก่นกำหนด วงเงินตามสัญญาจ้าง ๒๓๘,๗๒๔.๔๔ บาท (สองแสนสามหมื่นแปดพันเจ็ดร้อยยี่สิบสี่บาทสี่สิบสี่สตางค์)

จากการแก้ไขแบบรูปรายการครั้งนี้ยังอยู่ในวัตถุประสงค์เดิมของสัญญา มีผลกระทบต่อปริมาณงานและมูลค่าของการก่อสร้าง ซึ่งผู้ควบคุมงานได้จัดทำใบเปรียบเทียบปริมาณงาน ของโครงการดังกล่าวพบว่าค่างานลดลงเป็นวงเงินจำนวน ๗,๒๗๕.๕๖ บาท (เจ็ดพันสองร้อยเจ็ดสิบห้าบาทห้าสิบหกสตางค์) คงเหลือวงเงินตามสัญญาจ้างทั้งสิ้นจำนวน ๒๓๘,๗๒๔.๔๔ บาท (สองแสนสามหมื่นแปดพันเจ็ดร้อยยี่สิบสี่บาทสี่สิบสี่สตางค์) รายละเอียดตามบัญชีเปรียบเทียบราคาตามแบบแปลนกับราคาก่อสร้างจริง โดยทางบริษัท ฯ ยินยอมให้ปรับลดปริมาณงานและเงินค่าจ้างได้

๔.๒ การขยายเวลาดำเนินงานให้แก่ผู้รับจ้างตามหนังสือห้าง ฯ นั้น ตามพระราชบัญญัติการจัดซื้อจัดจ้างและการบริหารพัสดุภาครัฐ พ.ศ.๒๕๖๐ มาตรา ๑๐๒ การขยายเวลาทำการตามสัญญาหรือข้อตกลง จะต้องดำเนินการก่อนสิ้นสุดสัญญา ซึ่งสัญญาดังกล่าวได้สิ้นสุดเมื่อวันที่ ๘ ตุลาคม ๒๕๖๙ จึงไม่สามารถขยายเวลาดำเนินงานได้ เห็นควรงดหรือลดค่าปรับให้แก่ผู้รับจ้าง ตั้งแต่วันที่แจ้งให้บริษัทฯ หยุดงาน จนถึงวันที่แจ้งส่งมอบพื้นที่ คือตั้งแต่วันที่ ๑๔ สิงหาคม ๒๕๖๙ ถึงวันที่ ๑๗ พฤศจิกายน ๒๕๖๙ ระยะเวลาที่จะได้รับสิทธิ์งดลดค่าปรับจำนวน ๙๖ วัน

<u>ข้อกฎหมายและระเบียบ</u>

๑.๑ พระราชบัญญัติการจัดซื้อจัดจ้างและการบริหารพัสดุภาครัฐ พ.ศ. ๒๕๖๐

มาตรา ๙๗ สัญญาหรือข้อตกลงเป็นหนังสือที่ได้ลงนามแล้วจะแก้ไขไม่ได้ เว้นแต่ในกรณีดังต่อไปนี้ ให้อยู่ในดุลพินิจของผู้มีอำนาจที่จะพิจารณาอนุมัติให้แก้ไขได้

(๒) ในกรณีที่มีความจำเป็นต้องแก้ไขสัญญาหรือข้อตกลง หากการแก้ไขนั้นไม่ทำให้หน่วยงานของรัฐเสียประโยชน์

(๓) เป็นการแก้ไขเพื่อประโยชน์แก่หน่วยงานของรัฐหรือประโยชน์สาธารณะ

/ (วรรคสอง)...

(วรรคสอง) การแก้ไขสัญญาหรือข้อตกลงตามวรรคหนึ่งหรือวรรคสองจะต้องปฏิบัติตามกฎหมายว่าด้วยวิธีการงบประมาณ หรือกฎหมายอื่นที่เกี่ยวข้อง หากมีความจำเป็นต้องเพิ่มหรือลดวงเงิน หรือเพิ่ม หรือ ลดระยะเวลาส่งมอบหรือระยะเวลาในการทำงานให้ตกลงพร้อมกันไป

(วรรคท้าย) เมื่อผู้มีอำนาจสั่งซื้อหรือสั่งจ้างแล้วแต่กรณี ได้อนุมัติการแก้ไขสัญญาหรือข้อตกลงแล้วให้หัวหน้าหน่วยงานของรัฐเป็นผู้ลงนามในสัญญาหรือข้อตกลงที่ได้แก้ไขนั้น

มาตรา ๙๘ ให้หน่วยงานของรัฐประกาศเผยแพร่สาระสำคัญหรือข้อตกลง ที่ได้ลงนามแล้ว รวมทั้งการแก้ไขเปลี่ยนแปลงสัญญาหรือข้อตกลงในระบบเครือข่ายสารสนเทศของกรมบัญชีกลางและของหน่วยงานของรัฐตามหลักเกณฑ์และวิธีการที่กรมบัญชีกลางกำหนด

มาตรา ๑๐๒ การงดหรือลดค่าปรับให้แก่คู่สัญญา หรือการขยายเวลาทำการตามสัญญาหรือข้อตกลงให้อยู่ในดุลพินิจของผู้มีอำนาจที่จะพิจารณาได้ตามจำนวนวันที่มีเหตุเกิดขึ้นจริง ในกรณี (๓) เหตุเกิดจากพฤติการณ์อันหนึ่งอันใดที่คู่สัญญาไม่ต้องรับผิดตามกฎหมาย

๑.๒ ระเบียบกระทรวงการคลังว่าด้วยการจัดซื้อจัดจ้าง และการบริหารพัสดุภาครัฐ พ.ศ.๒๕๖๐

ข้อ ๑๖๕ การแก้ไขสัญญาหรือข้อตกลงตามมาตรา ๙๗ ต้องอยู่ภายในขอบเขตแห่งวัตถุประสงค์เดิมของสัญญาหรือข้อตกลงนั้น โดยหน่วยงานของรัฐต้องพิจารณาเปรียบเทียบคุณภาพของพัสดุ หรือรายละเอียดของงาน รวมทั้งราคาของพัสดุหรืองานตามสัญญาหรือข้อตกลงกับพัสดุที่จะทำการแก้ไขนั้นก่อนแก้ไขสัญญาหรือข้อตกลงด้วย

ข้อ ๑๘๒ การงดหรือลดค่าปรับให้แก่คู่สัญญา หรือการขยายเวลาทำการตามสัญญา หรือข้อตกลงตามมาตรา ๑๐๒ ในกรณีที่มีเหตุเกิดจากความผิดหรือความบกพร่องของหน่วยงานของรัฐ หรือเหตุสุดวิสัย หรือเกิดจากพฤติการณ์อันหนึ่งอันใดที่คู่สัญญาไม่ต้องรับผิดตามกฎหมาย หรือเหตุอื่นตามที่กำหนดในกฎกระทรวง ทำให้คู่สัญญาไม่สามารถส่งมอบสิ่งของหรืองานตามเงื่อนไข และกำหนดเวลาแห่งสัญญาได้ ให้หน่วยงานของรัฐระบุไว้ในสัญญาหรือข้อตกลงกำหนดให้คู่สัญญา ต้องแจ้งเหตุดังกล่าวให้หน่วยงานของรัฐทราบภายใน ๑๕ วัน นับถัดจากวันที่เหตุนั้นได้สิ้นสุดลง หรือตามที่กำหนดในกฎกระทรวง หากมิได้แจ้งภายในเวลาที่กำหนด คู่สัญญาจะยกมากล่าวอ้างเพื่อของด หรือลดค่าปรับ หรือขอขยายเวลาในภายหลังมิได้ เว้นแต่กรณีเหตุเกิดจากความผิดหรือความบกพร่อง ของหน่วยงานของรัฐซึ่งมีหลักฐานชัดแจ้ง หรือหน่วยงานของรัฐทราบดีอยู่แล้วตั้งแต่ต้น

๑.๓ ระเบียบกระทรวงมหาดไทย ว่าด้วยวิธีการงบประมาณขององค์กรปกครองส่วนท้องถิ่น พ.ศ. ๒๕๖๓

ข้อ ๓๑ การแก้ไขเปลี่ยนแปลงคำชี้แจงงบประมาณรายการที่ได้ก่อหนี้ผูกพันไว้แล้วหากมิได้เพิ่มวงเงินให้เป็นอำนาจอนุมัติของผู้บริหารท้องถิ่น

/- ข้อพิจารณา...

ข้อพิจารณาและข้อเสนอ

เพื่อให้การดำเนินงานถูกต้องเป็นไปตามระเบียบ เห็นควรดำเนินการ ดังนี้

๑. แก้ไขสัญญาจ้าง โดยแก้ไขแบบรูปรายการและปรับลดปริมาณงานลง หลังปรับลดค่างานคงเหลือวงเงินตามสัญญา ๒๓๘,๓๒๔.๔๔ บาท (สองแสนสามหมื่นแปดพันเจ็ดร้อยยี่สิบสี่บาทสี่สิบสี่สตางค์)

๒. งดหรือลดค่าปรับให้แก่ผู้รับจ้าง โดยนับจากวันที่องค์การบริหารส่วนจังหวัดขอนแก่น แจ้งให้ผู้รับจ้างหยุดงานจนถึงวันที่แจ้งส่งมอบพื้นที่ คือตั้งแต่วันที่ ๑๔ สิงหาคม ๒๕๖๙ ถึงวันที่ ๑๗ พฤศจิกายน ๒๕๖๙ ระยะเวลาที่จะได้รับสิทธิ์งดลดค่าปรับจำนวน ๙๖ วัน

๓. แจ้งบริษัท พีอาร์ที บิสสิเนส์ แอนด์ คอนเซาท์ จำกัด เพื่อทราบและให้ไปลงนามในสัญญาจ้าง (ฉบับแก้ไขเพิ่มเติม ครั้งที่ ๑) ลงวันที่ ๑๗ พฤศจิกายน ๒๕๖๙ ต่อไป

จึงเรียนมาเพื่อโปรดพิจารณาอนุมัติและลงนามในหนังสือที่เสนอเรียนมาพร้อมนี้

(นางน้ำฝน จึงตระกูล)
เจ้าหน้าที่

(นางวรัญญา สุวรรณโมรา)
หัวหน้าฝ่ายจัดจ้าง

(นางสาวพัชรินทร์ ยิ้มจู)
ผู้อำนวยการกองพัสดุและทรัพย์สิน

16 พ.ย. 69

อนุมัติ

ว่าที่ร้อยเอก
(พงเจตน์ พรกุณา)
ปลัดองค์การบริหารส่วนจังหวัด ปฏิบัติหน้าที่
นายกองค์การบริหารส่วนจังหวัดขอนแก่น
16 พ.ย. 2569

(นายนำศิลป์ วิเศษ)
รองปลัดองค์การบริหารส่วนจังหวัดขอนแก่น