บันทึกข้อความ

ส่วนราชการ องค์การบริหารส่วนจังหวัดขอนแก่น กองพัสดุและทรัพย์สิน ฝ่ายจัดซื้อ โทรศัพท์ ๐ ๔๓๒๔ ๑๐๕๒

ที่ ขก ๕๑๐๒๑/- วันที่ ๑๙ พฤศจิกายน ๒๕๖๙

เรื่อง ลงนามในสัญญาจ้าง (ฉบับแก้ไขเพิ่มเติม ครั้งที่ ๒)

เรียน นายกองค์การบริหารส่วนจังหวัดขอนแก่น

เรื่องเดิม

ตามที่ องค์การบริหารส่วนจังหวัดขอนแก่นได้อนุมัติแก้ไขสัญญาจ้างโครงการปรับปรุงถนนลาดยางแอสฟัลต์คอนกรีต สาย ขก.ถ ๑ - ๐๐๑๖ (บ้านหนองนาคำ - บ้านขนวน) อำเภอหนองนาคำ จังหวัดขอนแก่น เป็นเงินทั้งสิ้น ๒๑,๕๓๙,๐๐๐.๐๐ บาท (ยี่สิบเอ็ดล้านห้าแสนสามหมื่นเก้าพันบาทถ้วน) และได้แจ้งให้ผู้รับจ้างมาลงนามในสัญญาจ้างก่อสร้าง (ฉบับแก้ไขเพิ่มเติม ครั้งที่ ๒) ตามหนังสือองค์การบริหารส่วนจังหวัดขอนแก่น ที่ ขก ๕๑๐๒๑/๑๓๘๑๐ ลงวันที่ ๑๘ พฤศจิกายน ๒๕๖๙ นั้น

ข้อเท็จจริง

บริษัท อู๋ อินเตอร์ กรุ๊ป จำกัด ได้ลงนามในสัญญาจ้างก่อสร้าง (ฉบับแก้ไขเพิ่มเติม ครั้งที่ ๒) ในฐานะผู้รับจ้างเรียบร้อยแล้ว

ข้อพิจารณาและข้อเสนอแนะ

เพื่อให้การดำเนินการโครงการฯ เป็นไปด้วยความเรียบร้อยไม่ทำให้เกิดความเสียหายแก่ทางราชการและเพื่อประโยชน์ของประชาชน เห็นควรดำเนินการดังนี้

๑. ลงนามในสัญญาจ้าง (ฉบับแก้ไขเพิ่มเติม ครั้งที่ ๒) ในฐานะผู้ว่าจ้าง

๒. แจ้งบริษัท อู๋ อินเตอร์ กรุ๊ป จำกัด เข้าดำเนินการก่อสร้างให้เป็นไปตามที่สัญญากำหนด

๓. แจ้งคณะกรรมการตรวจรับพัสดุ และผู้ควบคุมงาน เพื่อดำเนินการตามระเบียบกระทรวงการคลังว่าด้วยการจัดซื้อจัดจ้างและการบริหารพัสดุภาครัฐ พ.ศ.๒๕๖๐

๔. ส่งประกาศเผยแพร่สาระสำคัญของการแก้ไขสัญญาจ้างให้สำนักยุทธศาสตร์และงบประมาณเผยแพร่ในเว็บไซต์องค์การบริหารส่วนจังหวัดขอนแก่น

จึงเรียนมาเพื่อโปรดพิจารณาลงนามในสัญญาจ้าง และหนังสือที่นำเรียนเสนอมาพร้อมนี้

(นางน้ำฝน จึงตระกูล)
เจ้าหน้าที่


(นางวรัญญา สุวรรณโมรา)
หัวหน้าฝ่ายจัดจ้าง

(นางสาวพัชรินทร์ ยิ้มจู)
ผู้อำนวยการกองพัสดุและทรัพย์สิน
19 พ.ย. 69.

ลงนามแล้ว

ว่าที่ร้อยเอก
(พงเจตน์ พรกุณา)
ปลัดองค์การบริหารส่วนจังหวัด ปฏิบัติหน้าที่
นายกองค์การบริหารส่วนจังหวัดขอนแก่น
19 พ.ย. 2569

(นายนำศิลป์ วิเศษ)
รองปลัดองค์การบริหารส่วนจังหวัดขอนแก่น
19 พ.ย. 69

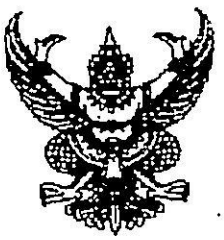

ที่ ขก ๕๑๐๒๑/๑๓๘๕๘

องค์การบริหารส่วนจังหวัดขอนแก่น
ถนนหน้าเมือง ขก ๔๐๐๐๐

๑๙ พฤศจิกายน ๒๕๖๙

เรื่อง แจ้งเข้าดำเนินการตามสัญญาจ้างก่อสร้าง

เรียน กรรมการผู้จัดการ บริษัท อู่ อินเตอร์ กรุ๊ป จำกัด

อ้างถึง หนังสือองค์การบริหารส่วนจังหวัดขอนแก่น ที่ ขก ๕๑๐๒๑/๑๓๘๑๐ ลงวันที่ ๑๘ พฤศจิกายน ๒๕๖๙ เรื่อง แก้ไขสัญญาจ้าง

ตามที่ องค์การบริหารส่วนจังหวัดขอนแก่น ได้แก้ไขแบบรูปรายการงานก่อสร้างในการดำเนินโครงการปรับปรุงถนนลาดยางแอสฟัลต์คอนกรีต สาย ขก.ถ ๑ - ๐๐๑๖ (บ้านหนองนาคำ - บ้านขนวน) อำเภอหนองนาคำ จังหวัดขอนแก่น ตามสัญญาจ้างฉบับแก้ไขเพิ่มเติม ครั้งที่ ๒ ลงวันที่ ๑๙ พฤศจิกายน ๒๕๖๙ วงเงินตามสัญญาจำนวน ๒๑,๕๓๙,๐๐๐.๐๐ บาท (ยี่สิบเอ็ดล้านห้าแสนสามหมื่นเก้าพันบาทถ้วน) นั้น

ในการนี้ องค์การบริหารส่วนจังหวัดขอนแก่น ขอให้บริษัท ฯ เข้าดำเนินการโครงการปรับปรุงถนนลาดยางแอสฟัลต์คอนกรีต สาย ขก.ถ ๑ - ๐๐๑๖ (บ้านหนองนาคำ - บ้านขนวน) อำเภอหนองนาคำ จังหวัดขอนแก่น ให้เป็นไปตามเงื่อนไขแห่งสัญญาจ้าง และต้องทำงานให้แล้วเสร็จภายในวันที่ ๕ ธันวาคม ๒๕๖๙ รวมทั้งทำสถานที่ก่อสร้างให้สะอาดเรียบร้อยตามที่กำหนดไว้ในสัญญาข้อ ๒๐ ด้วย

จึงเรียนมาเพื่อโปรดทราบ และดำเนินการให้เป็นไปตามเงื่อนไขแห่งสัญญาจ้างต่อไป

ขอแสดงความนับถือ

ว่าที่ร้อยเอก
(พงเจตน์ พรกุณา)
ปลัดองค์การบริหารส่วนจังหวัด ปฏิบัติหน้าที่
นายกองค์การบริหารส่วนจังหวัดขอนแก่น

กองพัสดุและทรัพย์สิน
ฝ่ายจัดซื้อ
โทรศัพท์/โทรสาร ๐๔๓-๒๔๑-๐๕๒

"ยึดมั่นธรรมาภิบาล บริการเพื่อประชาชน"

สัญญาจ้างก่อสร้าง

(ฉบับแก้ไขเพิ่มเติม ครั้งที่ ๒)

สัญญาเลขที่ ๖๗๓/๒๕๖๙

สัญญาฉบับนี้ทำขึ้น ณ องค์การบริหารส่วนจังหวัดขอนแก่น ตำบลในเมือง อำเภอเมืองขอนแก่น จังหวัดขอนแก่น เมื่อวันที่ ๑๙ พฤศจิกายน ๒๕๖๙ ระหว่าง องค์การบริหารส่วนจังหวัดขอนแก่น โดย ว่าที่ร้อยเอกพงเจตน์ พรกุณา ตำแหน่งปลัดองค์การบริหารส่วนจังหวัด ปฏิบัติหน้าที่ นายกองค์การบริหารส่วนจังหวัดขอนแก่น ซึ่งต่อไปในสัญญานี้เรียกกว่า "ผู้ว่าจ้าง" ฝ่ายหนึ่งกับ บริษัท อู่ อินเตอร์ กรุ๊ป จำกัด ซึ่งจดทะเบียนเป็น นิติบุคคล ณ สำนักงานทะเบียนหุ้นส่วนบริษัท จังหวัดขอนแก่น กรมพัฒนาธุรกิจการค้า กระทรวงพาณิชย์ มีสำนักงานใหญ่อยู่เลขที่ ๑๒๒ หมู่ที่ ๑๖ ตำบลชุมแพ อำเภอชุมแพ จังหวัดขอนแก่น โดยนางสาวกำพร กาฬพันธ์ ผู้มีอำนาจลงนามผูกพันนิติบุคคลปรากฏตามหนังสือรับรองของสำนักงานทะเบียนหุ้นส่วนบริษัทกลาง กรมพัฒนาธุรกิจการค้า กระทรวงพาณิชย์ ที่ E๑๐๐๙๑๒๒๐๖๒๑๕๙๘ ลงวันที่ ๑๕ มิถุนายน ๒๕๖๙ และหนังสือมอบอำนาจลงวันที่ ๘ กรกฎาคม ๒๕๖๙ แนบท้ายสัญญานี้ ซึ่งต่อไปในสัญญานี้เรียกว่า "ผู้รับจ้าง" อีกฝ่ายหนึ่ง

ตามที่ผู้ว่าจ้างตกลงจ้างและผู้รับจ้างตกลงรับจ้าง โครงการปรับปรุงถนนลาดยางแอสฟัลต์คอนกรีต สาย ขก.ถ ๑ - ๐๐๑๖ (บ้านหนองนาคำ - บ้านขนวน) อำเภอหนองนาคำ จังหวัดขอนแก่น ด้วยวิธีประกวดราคาอิเล็กทรอนิกส์ (e-bidding) เป็นเงินทั้งสิ้น ๒๑,๕๓๙,๐๐๐.๐๐ บาท (ยี่สิบเอ็ดล้านห้าแสนสามหมื่นเก้าพันบาทถ้วน) ตามสัญญาจ้างก่อสร้าง เลขที่ ๖๗๓/๒๕๖๙ ลงวันที่ ๘ กรกฎาคม ๒๕๖๙ และสัญญาจ้างก่อสร้าง (ฉบับแก้ไขเพิ่มเติม ครั้งที่ ๑) ลงวันที่ ๑๖ กรกฎาคม ๒๕๖๙ แล้วนั้น บัดนี้คู่สัญญาได้ตกลงแก้ไขเพิ่มเติมสัญญาจ้างก่อสร้างดังกล่าว ดังต่อไปนี้

ข้อ ๒. เอกสารอันเป็นส่วนหนึ่งของสัญญา

เอกสารเพิ่มเติมแนบท้ายสัญญา ดังต่อไปนี้ ให้ถือเป็นส่วนหนึ่งของ สัญญานี้

๒.๑ ผนวก ๑ แบบรูปรายการ จำนวน ๘ แผ่น

๒.๒ ผนวก ๒ บัญชีเปรียบเทียบปริมาณงานฯ(เพิ่มเติม) จำนวน ๑ แผ่น

๒.๓ เอกสารแนบท้าย จำนวน ๐ แผ่น

ว่าที่ร้อยเอก.....ผู้ว่าจ้าง
(พงเจตน์ พรกุณา)

.....ผู้รับจ้าง
(นางสาวกำพร กาฬพันธ์)

เอกสารแนบท้ายสัญญาฉบับนี้ให้ถือเป็นส่วนหนึ่งของสัญญาจ้างก่อสร้างเลขที่ ๖๗๓/๒๕๖๙ ลงวันที่ ๘ กรกฎาคม ๒๕๖๙ และสัญญาจ้างก่อสร้าง (ฉบับแก้ไขเพิ่มเติม ครั้งที่ ๑) ลงวันที่ ๑๖ กรกฎาคม ๒๕๖๙ ข้อความใดที่มิได้กำหนดไว้ในสัญญาจ้างก่อสร้าง (ฉบับแก้ไขเพิ่มเติม ครั้งที่ ๒) ฉบับนี้ให้เป็นไปตามสัญญาจ้างเดิมทุกประการ ในกรณีที่มีความขัดแย้งกันระหว่างข้อความในเงื่อนไขของสัญญากับข้อความในภาคผนวก ให้ถือข้อความในเงื่อนไขของสัญญาบังคับและในกรณีที่เอกสารแนบท้ายสัญญาขัดแย้งกันเอง ผู้รับจ้างจะต้องปฏิบัติตามคำวินิจฉัยของผู้ว่าจ้าง

ว่าที่ร้อยเอก.....ผู้ว่าจ้าง
(พงเจตน์ พรกุณา)

(ลงชื่อ).....ผู้รับจ้าง
(นางสาวกัลยาพร กาฬพันธ์)

(ลงชื่อ).....พยาน
(นางน้ำฝน จึงตระกูล)

(ลงชื่อ).....พยาน
(นางสาวปทิตตา ภูพานเพ็ชร)

ว่าที่ร้อยเอก.....ประธานกรรมการ
(พงเจตน์ นรสุโนา)

ลงชื่อ.....กรรมการ
(นายกวี ศิริชาติวาปี)

ลงชื่อ.....กรรมการ
(นายสุริยา นาทัน)

ลงชื่อ.....ผู้ควบคุมงาน
(นายเทวัต งอกวงษ์)

ลงชื่อ.....ผู้ควบคุมงาน
(นายธนกฤต เปรียวจำเริญ)

ลงชื่อ.....ผู้รับจ้าง
(นายพิทยาคริย์ เรืองโลหะกุทธ์)

(ลงชื่อว่าที่ร้อยเอก .....ผู้ว่าจ้าง
(พงเจตน์ นรสุโนา)
(.....)
ตำแหน่ง องค์การบริหารส่วนจังหวัดขอนแก่น


(ลงชื่อ).....ผู้รับจ้าง
(นายพิทยาคริย์ เรืองโลหะกุทธ์)

โครงการปรับปรุงถนนลาดยางแอสฟัลท์คอนกรีต สาย ขก.ถ1-0016
(ลงชื่อ).....พยาน
(นางนาฝน ฝึงกระโทก)
(บ้านหนองนาคำ - บ้านขนวน) อำเภอหนองนาคำ จังหวัดขอนแก่น
(ลงชื่อ).....พยาน
นางสาวบัณฑา ภูพานเพ็ชร

ส่วนวิศวกรรมการก่อสร้าง สำนักช่าง

องค์การบริหารส่วนจังหวัดขอนแก่น

โครงการปรับปรุงถนนลาดยางแอสฟัลต์คอนกรีต สาย ขก.ถ1-0016 (บ้านหนองนาคำ - บ้านขนวน) อำเภอหนองนาคำ จังหวัดขอนแก่น

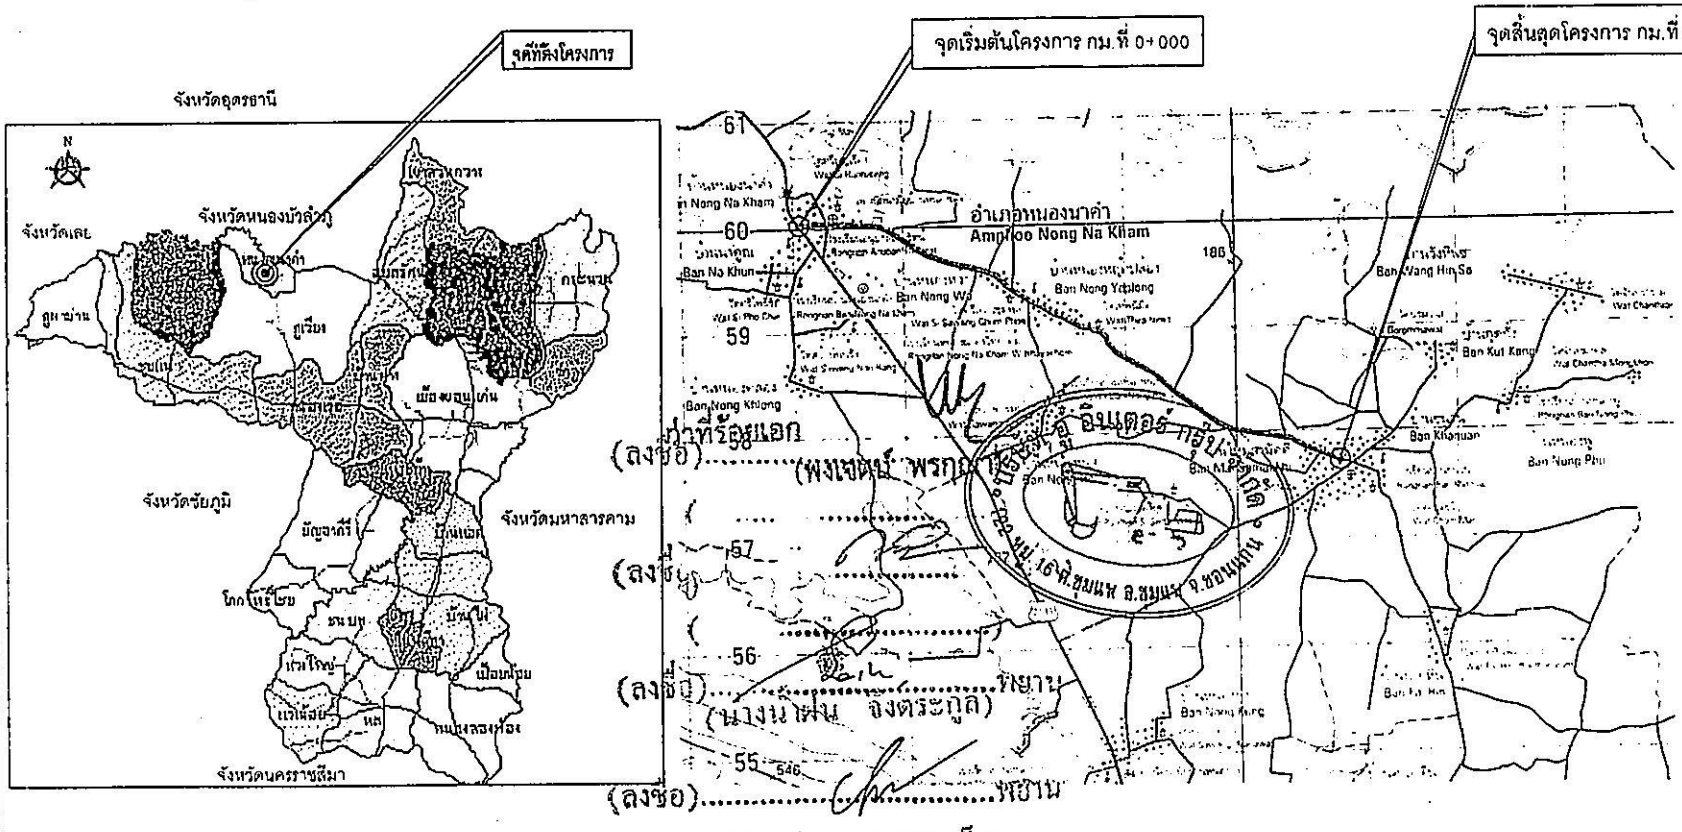

ว่าที่ร้อยเอก..... ประธานกรรมการ
(พงเจตน์ พรกุณา)

ลงชื่อ..... กรรมการ
(นายกวี ศิริชาติวาปี)

ลงชื่อ..... กรรมการ
(นายสุริยา นาทัน)

ลงชื่อ..... ผู้ควบคุมงาน
(นายเทวัต งอกางษ์)

ลงชื่อ..... ผู้ควบคุมงาน
(นายชนาธิป เปรียวเพียน)

ลงชื่อ..... ผู้รับจ้าง
(นายวีรชัย เรืองโสมะฤทธิ์)

นางสาวบัตตา ภูพานเพ็ชร

สัญลักษณ์

- ทางหลวงแผ่นดิน กรมทางหลวง
- ทางโครงการ ฯ ที่ก่อสร้างใหม่ กรมทางหลวงชนบท
- แม่น้ำ , ลำธาร
- หนองน้ำ , พื้น
- หมู่บ้าน
- วัด , สุเหร่า , โรงเรียน
- ที่ทำการ , ป้อม

สารบัญระวางแผนที่

5443 III	5443 II	5443 III
5442 IV	5442 I	5542 IV
5442 III	5442 II	5542 III

องค์การบริหารส่วนจังหวัดขอนแก่น

โครงการ: โครงการปรับปรุงถนนลาดยางแอสฟัลต์คอนกรีต สาย ขก.ถ1-0016 (บ้านหนองนาคำ - บ้านขนวน) อำเภอหนองนาคำ จังหวัดขอนแก่น	สำรวจ เขียนแบบ และออกแบบ	นายเทวัต งอกางษ์ นายสมโภชน์
	วิศวกรโยธา	นายสันกรุง ผลุดจิง วิศวกรโยธาชำนาญการพิเศษ
	ตรวจทอน	นายสุริยา นาทัน หัวหน้าแผนกออกแบบ
แสดงแผนที่: แผนที่จังหวัด	ตรวจสอบ	นายกวี ศิริชาติวาปี ผู้อำนวยการกองโยธาธิการและผังเมือง
เขตที่แสดง: แผ่น	ตรวจสอบ	นายอิทัต ธรรมธิรุต ผู้อำนวยการสำนักช่าง
รวม: จำนวน แผ่น		

เห็นชอบ

(นายนำชัย ไ.พพ.)

อนุมัติ

สารบัญแบบและรายการประกอบแบบก่อสร้าง

รายการแบบก่อสร้าง	แผ่นที่
ปกแบบ . ชื่อโครงการ	1
แผนที่จังหวัด	2
สารบัญแบบและรายการประกอบแบบ	3
ผังบริเวณโดยสังเขป	4
ผังแสดงรายละเอียด หินคลุกถมบดอัดแน่นยกระดับถนน	5
รูปตัดตามยาวแสดงรายละเอียด หินคลุกถมบดอัดแน่นยกระดับถนน	6
รูปตัดตามขวางแสดงรายละเอียด หินคลุกถมบดอัดแน่นยกระดับถนน	7
ตารางแสดง รายละเอียดความกว้างผิวจราจรถนน	8
แบบมาตรฐาน งานซ่อมแซมผิวทางแอสฟัลต์คอนกรีต (โดยวิธี PAVEMENT IN - PLACE RECYCLING) (1/2) อบจ.ขก - 104	9
แบบมาตรฐาน รายการประกอบแบบงานซ่อมสร้างผิวทางแอสฟัลต์คอนกรีต (โดยวิธี PAVEMENT IN - PLACE RECYCLING) (2/2) อบจ ขก - 105	10
แบบมาตรฐาน ป้ายประชาสัมพันธ์โครงการ อบจ.ขก. - 501	11
แบบมาตรฐาน เครื่องหมายจราจรบนผิวทาง (ตีเส้นจราจร) อบจ.ขก. - 401	12
แบบมาตรฐาน เครื่องหมายจราจรบนผิวทาง (ข้อกำหนดการก่อสร้าง) อบจ.ขก. - 402	13
มาตรฐานงานชั้นพื้นทาง (Base) มทถ. 223-2562	14
มาตรฐานงานไพรมโคท (Prime Coat) มทถ. 225-2562	15
มาตรฐานงานแอสฟัลต์คอนกรีต (Asphalt Concrete) มทถ. 230-2562	16 - 25
มาตรฐานงานงานทำเครื่องหมายจราจรบนผิวทางด้วยวัสดุเทอร์โมพลาสติกละห้อนแล้ง (Reflective Thermoplastic Marking) มทถ. 2562	26 - 28
มาตรฐานงานหมุนเวียนวัสดุชั้นทางเดิมมาใช้ใหม่แบบในที่ (PAVEMENT IN-PLACE RECYCLING) มทถ. 243-2562	29 - 32
มาตรฐานงานทาง RUMBLE STRIPS ทถ -3-114	33
มาตรฐานงานทาง เครื่องหมายจราจรบนผิวทาง (ประเภทข้อความ) เส้นทางคนข้าม ทถ -3-110 (3)	34
แบบป้าย น-1 (เสาคอนกรีต)	35
แบบป้าย น-33 (เสาคอนกรีต)	36

ว่าที่ร้อยเอก..... ประธานกรรมการ
(พงเจตน์ พรกุณา)

ลงชื่อ..... กรรมการ
(นายกวี ศิริชาติวาปี)

ลงชื่อ..... กรรมการ
(นายสุริยา นาหัน)

ลงชื่อ..... ผู้ควบคุมงาน
(นายเทวัด งอกวงษ์)

ลงชื่อ..... ผู้ควบคุมงาน
(นายธนกฤต เปรียวจำเริญ)

ลงชื่อ..... ผู้รับจ้าง
(นายกิตติศักดิ์ ศรีโสภา)

ลงชื่อ.....ผู้รับจ้างที่ร้อยเอก.....
(พงเจตน์ พรกุณา)

(ลงชื่อ).....
(นายกวี ศิริชาติวาปี)

(ลงชื่อ).....
(นายสุริยา นาหัน)

(ลงชื่อ).....
(นายเทวัด งอกวงษ์)


(ลงชื่อ).....
(นายธนกฤต เปรียวจำเริญ)

มาตราการส่งเสริมหรือสนับสนุนพัสดุที่ใช้ในงานก่อสร้างที่ผลิตภายในประเทศ (งานก่อสร้าง)

1. ผู้รับจ้างต้องใช้พัสดุประเภทวัสดุหรือครุภัณฑ์ที่จะใช้ในงานก่อสร้างเป็นพัสดุที่ผลิตในประเทศ โดยต้องใช้ไม่น้อยกว่าร้อยละ 60 ของพัสดุที่จะใช้ในงานก่อสร้างทั้งหมดตามสัญญา
2. กรณีมีงานเหล็ก ผู้รับจ้างต้องใช้เหล็กที่ผลิตภายในประเทศก่อนไม่น้อยกว่าร้อยละ 90 ของมูลค่าหรือปริมาณเหล็กที่ใช้ในงานก่อสร้างทั้งหมดตามสัญญา

องค์การบริหารส่วนจังหวัดขอนแก่น

โครงการ โครงการปรับปรุงถนนลาดยางแอสฟัลต์คอนกรีต สาย ขก ถ1-0016 (บ้านหนองนาคำ - บ้านจนวน) อำเภอหนองนาคำ จังหวัดขอนแก่น	สำรวจ เรียบแบบ คำนวณ	นายเทวัด งอกวงษ์ นายชาญโยธา ภูโล	เห็นชอบ นายน้ำฝัก ริ้วพร ตำแหน่งผู้อำนวยการกองช่าง ปฏิบัติราชการแทน นายกองค์การบริหารส่วนจังหวัดขอนแก่น
	วิศวกรโยธา	นายสันกรุง ผลุดจิ วิศวกรโยธาชำนาญการพิเศษ	
แสดงแบบ สารบัญแบบและรายการประกอบแบบก่อสร้าง	ตรวจสอบ	นายสุริยา นาหัน หัวหน้าฝ่ายออกแบบ	อนุมัติ (พงเจตน์ พรกุณา) ปลัดองค์การบริหารส่วนจังหวัดขอนแก่น ปฏิบัติราชการแทน นายกองค์การบริหารส่วนจังหวัดขอนแก่น
	ตรวจสอบ	นายกวี ศิริชาติวาปี ผู้อำนวยการกองสวัสดิการสังคม	
เลขที่แบบ แผ่นที่ รวม จำนวน แผ่น	ตรวจสอบ	นายวีทัต ธรรมธิกุล ผู้อำนวยการสำนักช่าง	

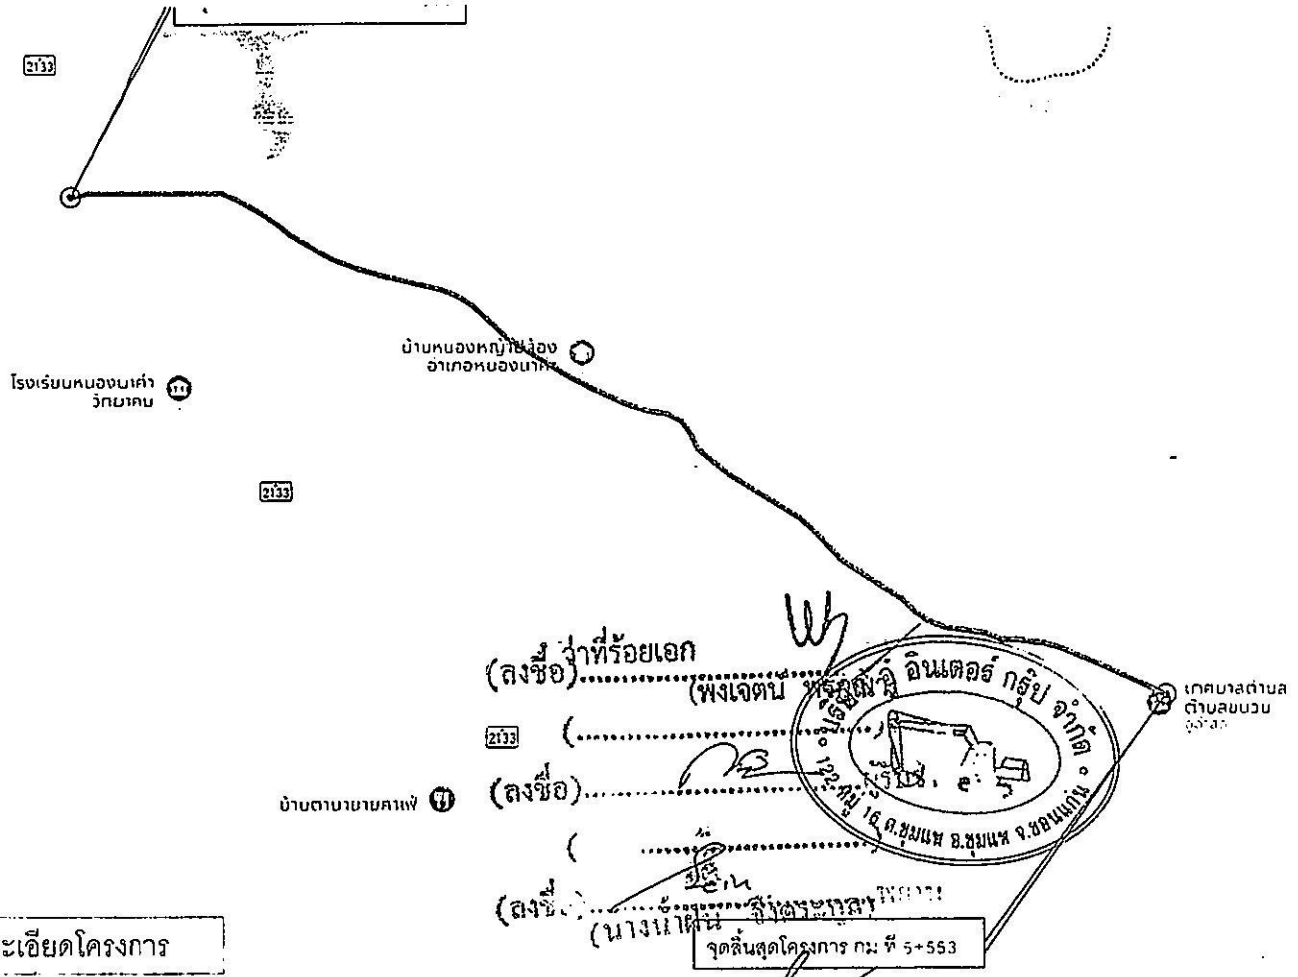



ว่าที่ร้อยเอก ประธานกรรมการ
(พงเจตน์ พรกุณา)

ลงชื่อ กรรมการ
(นายกวี ศิริชาติวาปี)

ลงชื่อ กรรมการ
(นายสุริยา นาทัน)

ลงชื่อ ผู้ควบคุมงาน
(นายเทวัด งอกวงษ์)

ลงชื่อ ผู้ควบคุมงาน
(นายธนกฤต เปรียวจำเริญ)

ลงชื่อ ผู้รับจ้าง
(นายเสริฐศิริชัย วิรังโลหะกุลชัย)

รายละเอียดโครงการ

1 โครงการปรับปรุงถนนลาดยางแอสฟัลต์คอนกรีต สาย ขก.ถ1-0016 (บ้านหนองนาคำ - บ้านขนวน) อำเภอหนองนาคำ จังหวัดขอนแก่น

ปริมาณงาน

นางสาวบัณฑิตา ภูพานเพ็ชร

ปรับปรุงถนนลาดยางแอสฟัลต์คอนกรีต ขนาดผิวจราจรกว้าง 7.00 เมตร - 8.00 เมตร ยาว 5.553 เมตร หนา 0.04 เมตร หรือมีพื้นที่ลาดยางไม่น้อยกว่า 43,383.50 ตารางเมตร พร้อมตีเส้นจราจร พร้อมติดตั้งป้ายประชาสัมพันธ์โครงการ รายละเอียดตามแบบแปลนที่องค์การบริหารส่วนจังหวัดขอนแก่นกำหนด

2 หน่วยที่ใช้เป็นเมตรรวมทั้งตัวเลขกำกับนอกจากกำหนดไว้เป็นอย่างอื่น

3 สาธารณูปโภค และสาธารณูปการต่างๆ เช่น ไฟฟ้า,โทรศัพท์,ประปา,เสาธั้วและท่อระบายน้ำ ฯลฯ ที่อยู่บริเวณที่ก่อสร้างและเป็นอุปสรรคต่อการก่อสร้าง ผู้รับจ้างจะต้องดำเนินการติดต่อหน่วยงานที่เกี่ยวข้องเพื่อย้ายสิ่งต่างๆ เหล่านั้นออกไป ค่าใช้จ่ายต่างๆให้เป็นของผู้รับจ้าง

4 ผู้รับจ้างจะต้องมีมาตราการในการป้องกันอุบัติเหตุต่างๆ อันเกิดขึ้นในระหว่างทำการก่อสร้างรวมทั้งอุบัติเหตุอันอาจเกิดจากสภาพแวดล้อมแห่งงานที่กระทำ หรืออุบัติเหตุอันอาจเกิดจากการจัดงานก่อสร้างที่ไม่เหมาะสม ฯลฯ.ทั้งนี้เพื่อความปลอดภัยของชีวิตและทรัพย์สินทั้งหมดที่เกี่ยวข้อง มาตราการเกี่ยวกับการป้องกันอุบัติเหตุนี้ ผู้รับจ้างจะต้องปฏิบัติตามมาตราฐานความปลอดภัยในการก่อสร้างตามกฎหมายที่กำหนด


5 ในกรณีที่เกิดเหตุสุดวิสัยที่ไม่สามารถดำเนินการได้ตามที่กำหนดไว้ในรูปแบบรายการให้รายงานผู้ควบคุมงาน หรือคณะกรรมการตรวจรับพัสดุ เพื่อทันทีเพื่อวินิจฉัยสั่งการ

พิกัด

จุดเริ่มต้นโครงการ 16.806245N , 102.336048E

จุดสิ้นสุดโครงการ 16.786045N , 102.382003E

องค์การบริหารส่วนจังหวัดขอนแก่น			
โครงการ โครงการปรับปรุงถนนลาดยางแอสฟัลต์คอนกรีต สาย ขก.ถ1-0016 (บ้านหนองนาคำ - บ้านขนวน) อำเภอหนองนาคำ จังหวัดขอนแก่น	ตรวจเรียบร้อยแบบ ออกแบบ	นายเทวัด งอกวงษ์ นายธนกฤต เปรียวจำเริญ	เห็นชอบ (นายน้ำศิลป์ ไวเทย) รองปลัดองค์การบริหารส่วนจังหวัด ปฏิบัติราชการแทน นายกองค์การบริหารส่วนจังหวัดขอนแก่น
	วิศวกรโยธา	นายสันกรุง ยลกิจ วิศวกรโยธาชำนาญการพิเศษ	
	ตรวจสอบ	นายสุริยา นาทัน หัวหน้าฝ่ายออกแบบ	
แสดงแบบ แผนผังบริเวณ	ตรวจสอบ	นายกวี ศิริชาติวาปี ผู้อำนวยการส่วนโยธาและการก่อสร้าง	ขนุมัติ (หงเจตน์ พรกุณา) ปลัดองค์การบริหารส่วนจังหวัด ปฏิบัติราชการแทน นายกองค์การบริหารส่วนจังหวัดขอนแก่น
มาตราส่วน แนวนอน แนวตั้ง วันที่ จำนวน แผ่น	ตรวจสอบ	นายธิติ ธรรมสิทธิ ผู้อำนวยการสำนักช่าง	

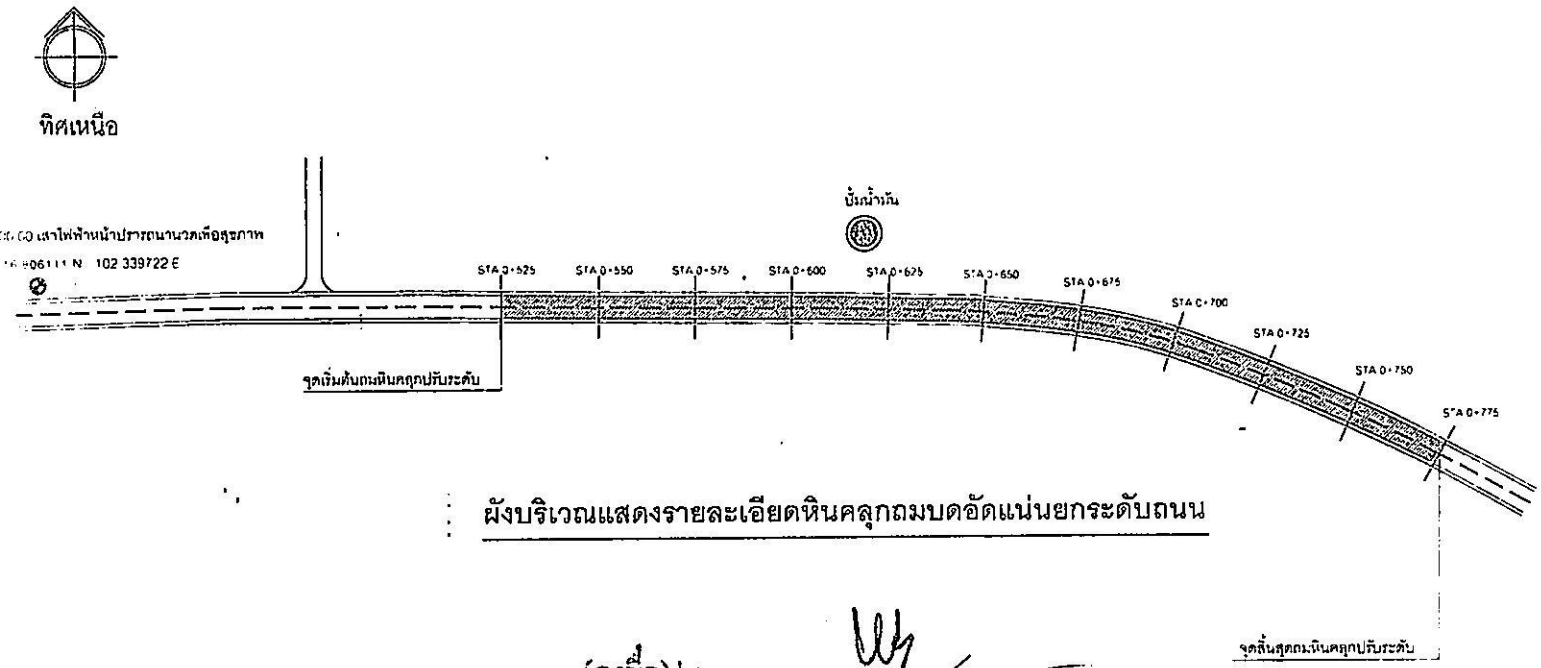

ว่าที่ร้อยเอก.....ประธานกรรมการ
(พงเจตน์ พรกุณา)

ลงชื่อ.....กรรมการ
(นายกวี ศิริชาติวาปี)

ลงชื่อ.....กรรมการ
(นายสุริยา นาทัน)

ลงชื่อ.....ผู้ควบคุมงาน
(นายเทวัต งอกวงษ์)

ลงชื่อ.....ผู้ควบคุมงาน
(นายธนกฤต เปรียวจำเริญ)

ลงชื่อ.....ผู้รับจ้าง
(นายธนาธิป เรืองโลหะฤทธิ์)

ผังบริเวณแสดงรายละเอียดหินคลุกถมบดอัดแน่นยกระดับถน


(ลงชื่อ)ว่าที่ร้อยเอก.....
(พงเจตน์ พรกุณา)
(ลงชื่อ).....
(ลงชื่อ).....
(นางนภาพัน จังตระกูล)
(ลงชื่อ).....
นางสาวบุญตา ภูพานเพ็ชร

ตารางแสดงรายละเอียดหินคลุกถมยกระดับถนน


STA	พื้นที่หน้าตัด (ตร.ม.)	ระยะ (ม.)	ปริมาตรลูกรัง (ลบ.ม. แน่น)	
0+525	-	25.00		
0+550	1.84	25.00	50.00	
0+575	3.49	25.00	66.63	
0+600	4.77	25.00	103.25	
0+625	5.36	25.00	127.81	
0+650	5.68	25.00	138.00	
0+675	4.74	25.00	130.00	
0+700	3.70	25.00	105.50	
0+725	2.98	25.00	83.50	
0+750	2.50	25.00	68.50	
0+775	-	25.00	31.25	
รวมปริมาตรหินคลุกถมยกระดับ (ลบ.ม. แน่น)			876.50	

องค์การบริหารส่วนจังหวัดขอนแก่น

โครงการ โครงการปรับปรุงถนนลาดยางแอสฟัลท์คอนกรีต สาย ขก ถ.1-0016 (บ้านหนองนาคำ - บ้านรนวน) อำเภอหนองนาคำ จังหวัดขอนแก่น	สำรวจ เรียบเรียบ ออกแบบ	นายเทวัต งอกวงษ์ นายธนากฤต เปรียวจำเริญ	เห็นชอบ (นายน้ำศิลป์ จันทร์) รองปลัดองค์การบริหารส่วนจังหวัด ปฏิบัติราชการแทน ปลัดองค์การบริหารส่วนจังหวัดขอนแก่น
	วิศวกรโยธา	นายสันครุ ผลุงศิลป วิศวกรโยธาชำนาญการพิเศษ	
	ตรวจสอบ	นายสุริยา นาทัน หัวหน้าฝ่ายออกแบบ	
แสดงแบบ ผังบริเวณแสดงรายละเอียดหินคลุกถมบดอัดแน่นยกระดับถนน	ตรวจสอบ	นายกวี ศิริชาติวาปี ผู้อำนวยการสวนวิศวกรรมการก่อสร้าง	อนุมัติ ว่าที่ร้อยเอก (พงเจตน์ พรกุณา) ปลัดองค์การบริหารส่วนจังหวัด ปฏิบัติหน้าที่ นายกองค์การบริหารส่วนจังหวัดขอนแก่น
มาตราส่วน แผนที่ 1:500 จำนวน แผ่น	ตรวจสอบ	นายชีพัต ธรรมลิกุล ผู้อำนวยการสำนักช่าง	

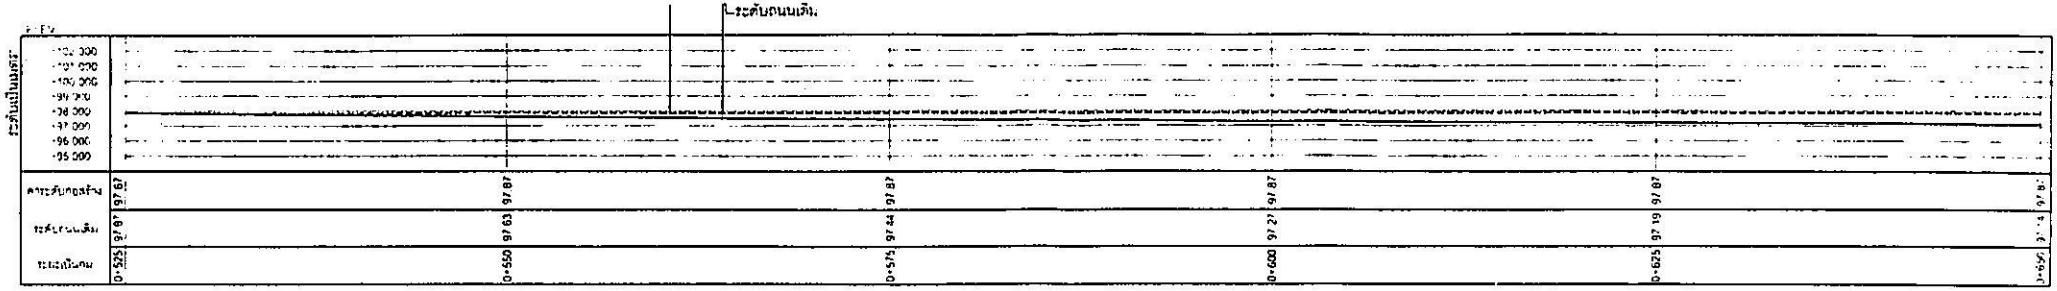

รูปตัดตามยาวแนวถนนจาก กม.0+525 ถึง กม.0+650

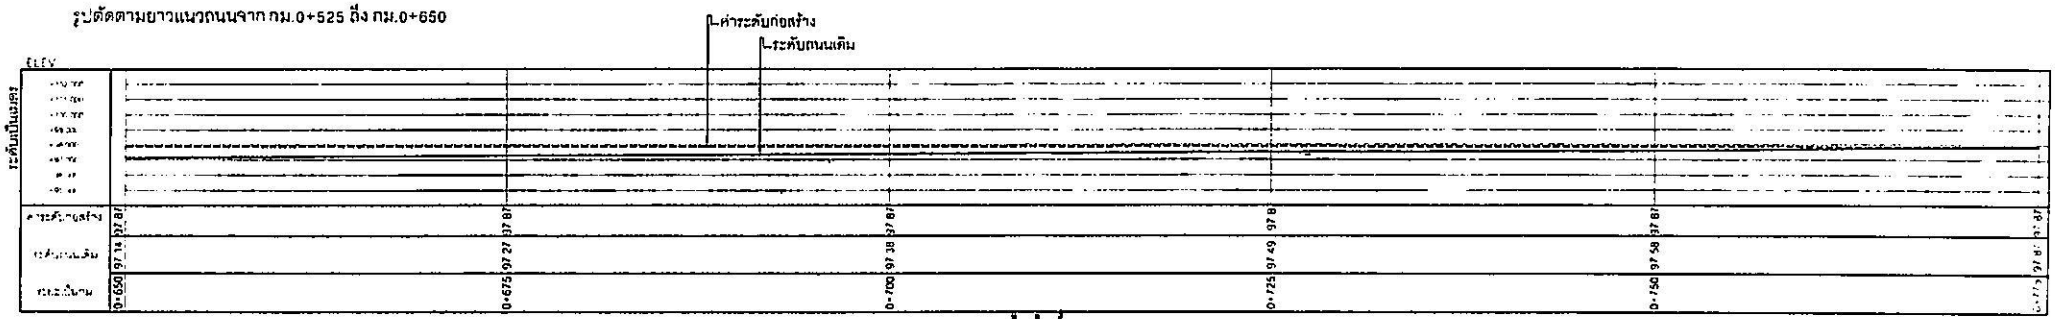

รูปตัดตามยาวแนวถนนจาก กม.0+650 ถึง กม.0+775

(ลงชื่อ)ที่ร้อยเอก.....

(พงเจตน์ พรกุณา) ประธานกรรมการ

ลงชื่อ.....กรรมการ

(นายกวี ศิริชาติวาปี)

ลงชื่อ.....กรรมการ

(นายสุริยา นาทัน)

ลงชื่อ.....ผู้ควบคุมงาน

(นายเทวัต งอกวงษ์)

ลงชื่อ.....ผู้ควบคุมงาน

(นายธนกฤต เปรี่ยวจำเริญ)

ลงชื่อ.....ผู้รับจ้าง

(นายแผ้วรวีชัย เรืองโลหะฤทธิ์)

(พงเจตน์ พรกุณา)

(.....)

(นางน้ำฝน จังตระกูล) พยาน

นางสาวนิตยา ภูพานเพ็ชร

องค์การบริหารส่วนจังหวัดขอนแก่น

โครงการ โครงการปรับปรุงถนนลาดยางแอสฟัลติคคอนกรีต สาย ขก.ถ.1-0016 (บ้านหนองนาคำ - บ้านขนวน) อำเภอหนองนาคำ จังหวัดขอนแก่น	จัดรูป เขียนแบบ ออกแบบ	นายเทวัต งอกวงษ์ นายช่างโยธาชำนาญงาน	เห็นชอบ (นายน้ำศิลป์ วิเศษ) รองปลัดองค์การบริหารส่วนจังหวัด ปฏิบัติราชการแทน ปลัดองค์การบริหารส่วนจังหวัดขอนแก่น
	วิศวกรโยธา	นายดันกรุง ผลุกจิ วิศวกรโยธาชำนาญการพิเศษ	
แสดงแบบ รูปตัดตามยาวแสดงรายละเอียดหินคลุกถมบดอัดแน่นยกระดับถนน	ตรวจสอบ	นายภูริยา นาทัน หัวหน้าฝ่ายออกแบบ	อนุมัติ (นายเจตน์ พรกุณา) ปลัดองค์การบริหารส่วนจังหวัดขอนแก่น นายกองค์การบริหารส่วนจังหวัดขอนแก่น
	ตรวจสอบ	นายกวี ศิริชาติวาปี ผู้อำนวยการส่วนวิศวกรรมการก่อสร้าง	
	ตรวจสอบ	นายชีทัต ธรรมกิจ ผู้อำนวยการสำนักช่าง	
เลขที่แบบ แบบที่ รวม จำนวน แผ่น			

(พงเจตน์ พรกุณา) ประธานกรรมการ


(นางน้ำฝน จังตระกูล) พยาน

(พงเจตน์ พรกุณา) ประธานกรรมการ


(นางน้ำฝน จังตระกูล) พยาน

(พงเจตน์ พรกุณา) ประธานกรรมการ

(นางน้ำฝน จังตระกูล) พยาน

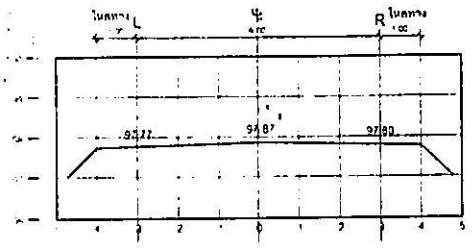


STA 0+525

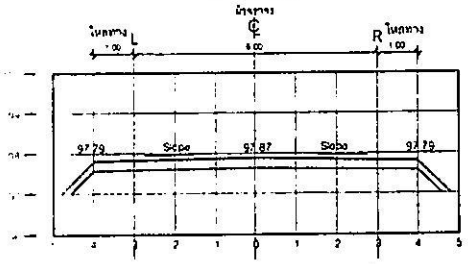


Area 1.84 sq.m.

STA 0+550

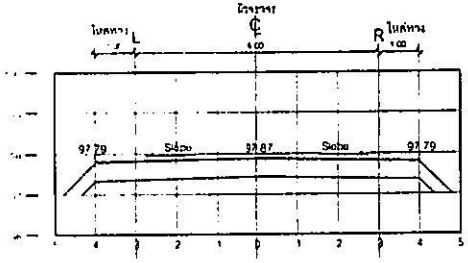


Area 3.49 sq.m.

STA 0+575

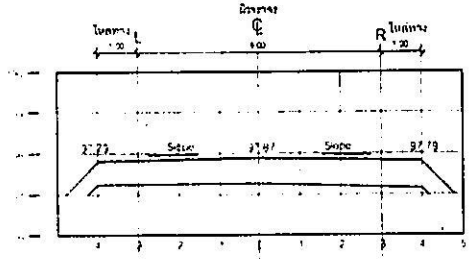


Area 4.77 sq.m.

STA 0+600

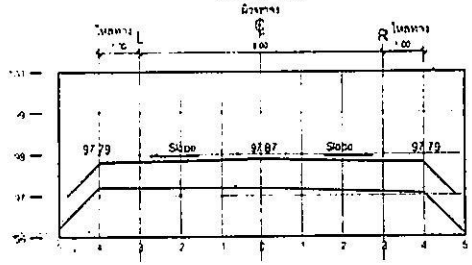


Area 5.36 sq.m.

STA 0+625

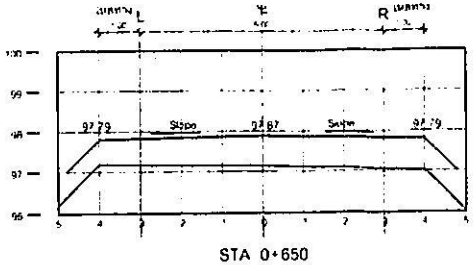


Area 5.68 sq.m.

STA 0+650

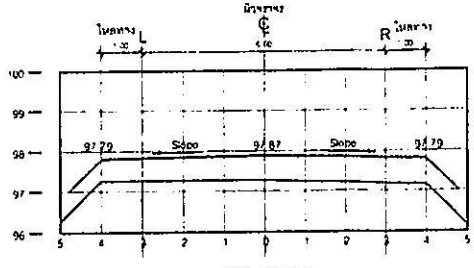


Area 4.74 sq.m.

STA 0+675

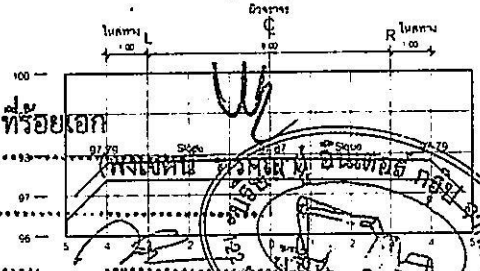


Area 3.70 sq.m.

STA 0+700

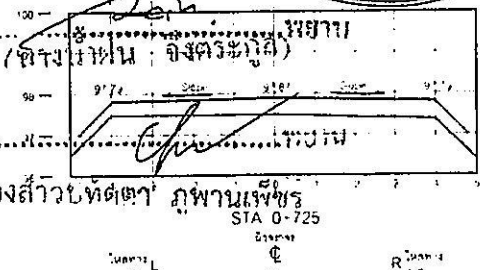


Area 2.98 sq.m.

STA 0+725

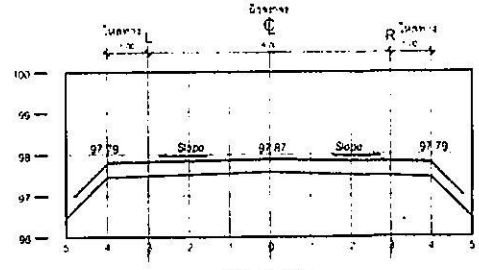

Area 2.50 sq.m.

STA 0+750

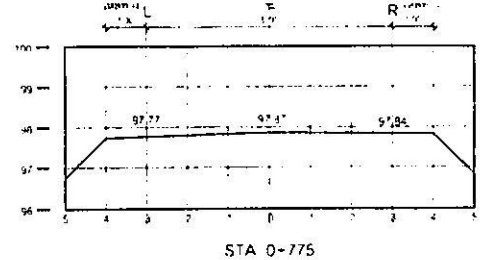

STA 0+775

(ลงชื่อ)..... ว่าที่ร้อยเอก
(.....)

(ลงชื่อ).....
(.....)

(ลงชื่อ).....
(.....)

นางสาวบัทตา ภูพานเพ็ชร

ว่าที่ร้อยเอก.....ประธานกรรมการ
(พงเจตน์ พรกุณา)

ลงชื่อ.....กรรมการ
(นายกวี ศิริชาติวาปี)

ลงชื่อ.....กรรมการ
(นายสุริยา นาทัน)

ลงชื่อ.....ผู้ควบคุมงาน
(นายเทวัด งอกวงษ์)

ลงชื่อ.....ผู้ควบคุมงาน
(นายธนกฤต เปรียวจำเริญ)

ลงชื่อ.....ผู้รับจ้าง
(นายเกียรติชัย โลหะกุทธิ์)

องค์การบริหารส่วนจังหวัดขอนแก่น

โครงการ โครงการปรับปรุงถนนลาดยางแอสฟัลติกคอนกรีต สาย ขก 01-0016 (บ้านหนองนาคำ - บ้านวนรมย์) อำเภอหนองนาคำ จังหวัดขอนแก่น	จัดทำ เจ้าหน้าที่	นายเกรียง ยอดกาย นายชาญโยธากุล	เห็นชอบ (นายน่าศิลป์ ริสาย) รองนายกองค์การบริหารส่วนจังหวัด ปฏิบัติราชการแทน นายกองค์การบริหารส่วนจังหวัดขอนแก่น
	วิศวกรโยธา	นายสันกรุง แสงกิจ วิศวกรโยธาชำนาญการพิเศษ	
	ตรวจสอบ	นายสุริยา นาทัน หัวหน้าฝ่ายยอดถนน	อนุมัติ (พงเจตน์ พรกุณา) ปลัดองค์การบริหารส่วนจังหวัด ปฏิบัติหน้าที่ นายกองค์การบริหารส่วนจังหวัดขอนแก่น
แสดงแบบ รูปตัดตามขวางแสดงรายละเอียดหินคลุกถมบดอัดแน่นยกระดับถนน	ตรวจสอบ	นายกวี ศิริชาติวาปี ผู้อำนวยการส่วนโครงการและการก่อสร้าง	
	ตรวจสอบ	นายธีรโล ธรรมรัฐ ผู้อำนวยการสำนักงาน	
เลขที่แบบ / แผ่นที่ รหัส / จำนวน แผ่น			

รูปตัดตามขวางแสดงรายละเอียดหินคลุกถมบดอัดแน่นยกระดับถนน

ตารางแสดงรายละเอียดความกว้างผิวจราจรถนน

STA.	ความกว้างผิวจราจร (ม.)	ความยาว (ม.)	พื้นที่ผิวจราจร (ตร.ม.)	หมายเหตุ
0 + 000 ถึง 0 + 925	6.00	-	-	
0 + 950 ถึง 1 + 000	7.00	-	-	
1 + 025 ถึง 1 + 675	8.00	-	-	
1 + 700	7.00	-	-	
1 + 725 ถึง 2 + 250	8.00	-	-	
2 + 275 ถึง 2 + 825	7.00	-	-	
2 + 850 ถึง 5 + 175	8.00	-	-	
5 + 200 ถึง 5 + 553	7.00	-	-	
รวมปริมาณงานทั้งโครงการ		5,553.00	43,383.50	

(ลงชื่อ)ว่าที่ร้อยเอก.....
(พงเจตน์ พรกุณา)
(.....)

(ลงชื่อ).....เจ้าของ
(.....)

(ลงชื่อ).....พยาน
(นางน้ำฝน จงตระกูล)

(ลงชื่อ).....พยาน
นางสาวนภดล ภูพานเพ็ชร

ว่าที่ร้อยเอก.....ประธานกรรมการ
(พงเจตน์ พรกุณา)

ลงชื่อ.....กรรมการ
(นายกรี ศิริชาติวาปี)

ลงชื่อ.....กรรมการ
(นายสุริยา นาทัน)

ลงชื่อ.....ผู้ควบคุมงาน
(นายเทวัต งอกวงษ์)

ลงชื่อ.....ผู้ควบคุมงาน
(นายนิมิตร เปรียงจำเริญ)

ลงชื่อ.....ผู้รับจ้าง
(นายเกียรติภูมิ ผู้ช่วยของโลหะกุทธิ์)

องค์การบริหารส่วนจังหวัดขอนแก่น			
โครงการ โครงการปรับปรุงถนนลาดยางแอสฟัลติกคอนกรีต สาย รก ถ1-0016 (บ้านหนองนาคำ - บ้านธนะน่าน) อำเภอหนองนาคำ จังหวัดขอนแก่น	สำรวจ เขียนแบบ ออกแบบ	นายเทวัต งอกวงษ์ นายเกียรติภูมิ	เห็นชอบ (นายนำศิลป์ วิเศษ) รองนายกองค์การบริหารส่วนจังหวัด ปฏิบัติราชการแทน นายกองค์การบริหารส่วนจังหวัดขอนแก่น
	ตรวจสอบ	นายสุริยา นาทัน หัวหน้าฝ่ายออกแบบ	
แสดงแบบ ตารางแสดงรายละเอียดความกว้างผิวจราจรถนน	ตรวจสอบ	นายกรี ศิริชาติวาปี ผู้อำนวยการสำนักวิศวกรรมการก่อสร้าง	อนุมัติ ว่าที่ร้อยเอก พงเจตน์ พรกุณา ประธานกรรมการ นายกองค์การบริหารส่วนจังหวัดขอนแก่น
เลขที่แบบ แผ่นที่	ตรวจสอบ	นายทีวัต ธรรมจิกุล ผู้อำนวยการสำนักวิศวกรรม	
รวมแบบ จำนวน แผ่น			

ตารางแสดงปริมาณงานเพิ่ม - ลด ปริมาณงานและราคา

โครงการปรับปรุงถนนลาดยางแอสฟัลต์คอนกรีต สาย ขก.ถ 1 - 0016 (บ้านหนองนาคำ - บ้านขนวน) อำเภอหนองนาคำ จังหวัดขอนแก่น

ลำดับ	รายการ	ปริมาณตามสัญญา				ปริมาณทำจริง				ส่วนต่างปริมาณงาน			
		ปริมาณ		ราคาต่อหน่วย	ราคารวม	ปริมาณ		ราคาต่อหน่วย	ราคารวม	งานเพิ่ม		งานลด	
		จำนวน	หน่วย	บาท/สต	บาท/สต	จำนวน	หน่วย	บาท/สต	บาท/สต	ปริมาณ	เป็นเงิน	ปริมาณ	เป็นเงิน
1	งานพื้นทางหินคลุก	876.50	ลบ.ม.(แน่น)	693.21	607,600.28	876.50	ลบ.ม.(แน่น)	693.21	607,600.28	-	-	-	-
2	งานปรับปรุงชั้นทางเดิมในที่ ขุดลึกเฉลี่ย 0.20 ม.	41,377.50	ตร.ม.	103.72	4,291,771.47	41,383.50	ตร.ม.	103.72	4,292,296.62	6.00	525.15	-	-
	(ชั้นพื้นทางหินคลุก) PAVEMENT IN - PLACE RECYCLING												
3	งานหินคลุกปรับระดับ	1,241.33	ลบ.ม.	391.24	485,654.65	1,241.51	ลบ.ม.	391.24	485,728.37	0.18	73.72	-	-
4	งานลาดแอสฟัลต์ใหรมโค้ต (PRIME COAT) (พื้นทางหินคลุก)	43,377.50	ตร.ม.	46.58	2,020,402.73	43,383.50	ตร.ม.	46.58	2,020,803.43	6.00	400.70	-	-
5	งานชั้นผิวทางแอสฟัลต์คอนกรีต หนา 4 ซ.ม. (PRIME COAT)	43,377.50	ตร.ม.	315.67	13,693,140.05	43,383.50	ตร.ม.	315.67	13,694,869.45	6.00	1,729.39	-	-
6	งานเส้นจราจรชนิด THERMOPLASTIC PAINT (สีเหลือง & สีขาว)	1,230.75	ตร.ม.	324.31	399,140.93	1,249.43	ตร.ม.	324.31	405,202.64	18.68	6,061.71	-	-
7	งานRUMBLE STRIPS	18	แห่ง	1,450.44	26,107.84	18	แห่ง	1,450.44	26,107.84	-	-	-	-
8	งานทางม้าลาย	3	แห่ง	2,335.01	7,005.03	3	แห่ง	2,335.01	7,005.03	-	-	-	-
9	งานป้าย น1 (เสาคอนกรีต)	2	ชุด	2,184.04	4,368.08	2	ชุด	2,184.04	4,368.08	-	-	-	-
10	งานป้าย บ-33 (เสาคอนกรีต)	2	ชุด	1,904.47	3,808.93	2	ชุด	1,904.47	3,808.93	-	-	-	-
	รวมเป็นเงินทั้งสิ้น				21,539,000.00				21,547,790.67		8,790.67	-	-

โครงการปรับปรุงถนนลาดยางแอสฟัลต์คอนกรีต สาย ขก.ถ 1 - 0016 (บ้านหนองนาคำ - บ้านขนวน) อำเภอหนองนาคำ จังหวัดขอนแก่น

สัญญาเลขที่ : 673/2569 ลงวันที่ 8 กรกฎาคม 2569

ผู้รับจ้าง : บริษัท อู่ อินเตอร์ กรุ๊ป จำกัด

เริ่มดำเนินการ วันที่ 9 กรกฎาคม 2569 สิ้นสุดสัญญา วันที่ 5 ธันวาคม 2569

ระยะเวลาก่อสร้าง 150 วัน

(ลงชื่อ).....ผู้ควบคุมงาน
(นายเหรัด ยอดวงษ์)

(ลงชื่อ).....ผู้ควบคุมงาน
(นายธนากฤต เปรียวจำเริญ)

คณะกรรมการตรวจรับพัสดุ

ว่าที่ร้อยตรี.....ประธานกรรมการ
(พงเจตน์ พรกุณา)

(ลงชื่อ).....กรรมการ
(นายกรี ศิริชาติวาปี)

(ลงชื่อ).....กรรมการ
(นายสุริยา นาหัน)

สรุปงานเพิ่ม-ลด เพื่องาน

งานตามสัญญาเป็นจำนวนเงิน	21,539,000.00	บาท
งานที่ทำได้จริง	21,547,790.67	บาท
ค่างานส่วนต่างมากกว่าประมาณการตามสัญญา	8,790.67	บาท

(แปดพันเจ็ดร้อยเก้าสิบบาทหกสิบเจ็ดสตางค์)

ราคาดังกล่าวได้รวมภาษีมูลค่าเพิ่มร้อยละ 7 แล้ว

ผู้รับจ้างยินดีรับลงนามในสัญญา เป็นจำนวนเงิน 21,539,000. บาท

(ลงชื่อ).....ผู้รับจ้าง
(นายเกียรติชัย เรืองโลหะฤทธิ์)



ที่ ขก ๕๑๐๒๑/๑๓๘๑๐

องค์การบริหารส่วนจังหวัดขอนแก่น
ถนนหน้าเมือง ขก ๔๐๐๐๐

๑๘ พฤศจิกายน ๒๕๖๙

เรื่อง แก้ไขสัญญาจ้าง

เรียน กรรมการผู้จัดการ บริษัท อู่ อินเตอร์ กรุ๊ป จำกัด

อ้างถึง สัญญาจ้างเลขที่ ๖๗๓/๒๕๖๙ ลงวันที่ ๘ กรกฎาคม ๒๕๖๙ และสัญญาจ้างก่อสร้าง (ฉบับแก้ไขเพิ่มเติม ครั้งที่ ๑) ลงวันที่ ๑๖ กรกฎาคม ๒๕๖๙

สิ่งที่ส่งมาด้วย ร่างสัญญาจ้าง (ฉบับแก้ไขเพิ่มเติม ครั้งที่ ๒) จำนวน ๑ ชุด

ตามสัญญาจ้างที่อ้างถึง องค์การบริหารส่วนจังหวัดขอนแก่น ได้ทำสัญญาจ้างกับ บริษัท อู่ อินเตอร์ กรุ๊ป จำกัด ดำเนินการโครงการปรับปรุงถนนลาดยางแอสฟัลต์คอนกรีต สาย ขก.ถ ๑ - ๐๐๑๖ (บ้านหนองนาคำ - บ้านขนวน) อำเภอหนองนาคำ จังหวัดขอนแก่น ตามสัญญาจ้างเลขที่ ๖๗๓/๒๕๖๙ ลงวันที่ ๘ กรกฎาคม ๒๕๖๙ และสัญญาจ้างก่อสร้าง (ฉบับแก้ไขเพิ่มเติม ครั้งที่ ๑) ลงวันที่ ๑๖ กรกฎาคม ๒๕๖๙ เนื่องจาก การดำเนินงานก่อสร้าง ช่วง กม. ที่ ๒+๒๗๕ ถึง กม. ที่ ๒+๘๒๕ ด้านขวาทาง ระยะทางรวม ๕๕๐ เมตร ได้มีการก่อสร้างรางระบายน้ำคอนกรีตเสริมเหล็ก ของเทศบาลตำบลหนองนาคำ เป็นเหตุให้ความกว้างของผิวจราจรช่วงดังกล่าวสามารถดำเนินการได้เพียง ๗.๐๐ เมตร ส่งผลให้ไม่สามารถดำเนินการก่อสร้างตามแบบรูปรายการที่กำหนดในสัญญาจ้างได้ ดังนั้น เพื่อประโยชน์ของทางราชการ อีกทั้งยังเป็นการบริการสาธารณะให้แก่ประชาชนที่ใช้สัญจรเส้นทางดังกล่าว จึงได้ทำการตรวจสอบพื้นที่ช่วงสิ้นสุดโครงการแล้วพบว่ายังมีพื้นที่ที่สามารถดำเนินการต่อจากจุดสิ้นสุดโครงการเดิม ขนาดกว้าง ๗.๐๐ เมตร ยาว ๘๓๐๐ เมตร เพื่อให้การดำเนินงานเป็นไปตามเงื่อนไขในสัญญา จึงต้องทำการแก้ไขแบบรูปรายการงานก่อสร้าง ซึ่งบริษัทฯ ได้ทราบรายละเอียดการแก้ไขแล้ว นั้น

ในการนี้ องค์การบริหารส่วนจังหวัดขอนแก่น ได้ดำเนินการแก้ไขสัญญาจ้างก่อสร้างเสร็จเรียบร้อยแล้ว ซึ่งการแก้ไขแบบรูปรายการงานก่อสร้างในครั้งนี้อยู่ภายในขอบเขตแห่งวัตถุประสงค์เดิม ปริมาณงานเปลี่ยนแปลง วงเงินตามสัญญาเพิ่มขึ้น ๘,๗๙๐.๖๗ บาท (แปดพันเจ็ดร้อยเก้าสิบบาทหกสิบเจ็ดสตางค์) โดยทางผู้รับจ้างไม่ขอรับเงินค่าก่อสร้างเพิ่มแต่ประการใด จึงขอให้ท่านไปลงนามในสัญญาจ้าง ฯ (ฉบับแก้ไขเพิ่มเติม ครั้งที่ ๒) ภายในวันที่ ๑๙ พฤศจิกายน ๒๕๖๙ ณ กองพัสดุและทรัพย์สิน ฝ่ายจัดซื้อ ต่อไป

จึงเรียนมาเพื่อโปรดทราบและดำเนินการ

ขอแสดงความนับถือ

ว่าที่ร้อยเอก
(พงเจตน์ พรกุณา)
ปลัดองค์การบริหารส่วนจังหวัด ปฏิบัติหน้าที่
นายกองค์การบริหารส่วนจังหวัดขอนแก่น

กองพัสดุและทรัพย์สิน
ฝ่ายจัดซื้อ
โทรศัพท์/โทรสาร ๐๔๓-๒๔๑-๐๕๒

"ยึดมั่นธรรมาภิบาล บริการเพื่อประชาชน"

บันทึกข้อความ

ส่วนราชการ องค์การบริหารส่วนจังหวัดขอนแก่น กองพัสดุและทรัพย์สิน ฝ่ายจัดซื้อ โทรศัพท์ ๐-๔๓๒๔-๑๐๕๒
ที่ ขก ๕๑๐๒๑/- วันที่ ๑๘ พฤศจิกายน ๒๕๖๙
เรื่อง ขออนุมัติแก้ไขสัญญาจ้าง

เรียน นายกองค์การบริหารส่วนจังหวัดขอนแก่น

เรื่องเดิม

องค์การบริหารส่วนจังหวัดขอนแก่น ได้ว่าจ้าง บริษัท อู่ อินเตอร์ กรุ๊ป จำกัด ดำเนินการโครงการปรับปรุงถนนลาดยางแอสฟัลต์คอนกรีต สาย ขก.ถ ๑ - ๐๐๑๖ (บ้านหนองนาคำ - บ้านขนวน) อำเภอหนองนาคำ จังหวัดขอนแก่น ตามสัญญาจ้างเลขที่ ๖๗๓/๒๕๖๙ ลงวันที่ ๘ กรกฎาคม ๒๕๖๙ และสัญญาจ้างก่อสร้าง (ฉบับแก้ไขเพิ่มเติม ครั้งที่ ๑) ลงวันที่ ๑๖ กรกฎาคม ๒๕๖๙ เป็นเงินทั้งสิ้น ๒๑,๕๓๙,๐๐๐.๐๐ บาท (ยี่สิบเอ็ดล้านห้าแสนสามหมื่นเก้าพันบาทถ้วน) สัญญาจ้างเริ่มวันที่ ๙ กรกฎาคม ๒๕๖๙ และต้องทำงานให้แล้วเสร็จภายในวันที่ ๕ ธันวาคม ๒๕๖๙ ระยะเวลาดำเนินการ ๑๕๐ วัน ผู้รับจ้างแจ้งเข้าดำเนินงานตามหนังสือบริษัท ฯ ลงวันที่ ๑๐ กรกฎาคม ๒๕๖๙ แล้ว นั้น

ข้อเท็จจริง

คณะกรรมการตรวจรับพัสดุ ได้ขออนุมัติแก้ไขสัญญา รายละเอียดดังนี้

๑. เหตุแห่งการแก้ไขสัญญา เนื่องจาก การดำเนินงานก่อสร้าง ช่วง กม. ที่ ๒+๒๗๕ ถึง กม. ที่ ๒+๘๒๕ ด้านขวาทาง ระยะทางรวม ๕๕๐ เมตร ได้มีการก่อสร้างรางระบายน้ำคอนกรีตเสริมเหล็ก ของเทศบาลตำบลหนองนาคำ เป็นเหตุให้ความกว้างของผิวจราจรช่วงดังกล่าวสามารถดำเนินการได้เพียง ๗.๐๐ เมตร ส่งผลให้ไม่สามารถดำเนินการก่อสร้างตามแบบรูปรายการที่กำหนดในสัญญาจ้างได้ ดังนั้น เพื่อประโยชน์ของทางราชการ อีกทั้งยังเป็นการบริการสาธารณะให้แก่ประชาชน ที่ใช้สัญจรเส้นทางดังกล่าว จึงได้ทำการตรวจสอบพื้นที่ช่วงสิ้นสุดโครงการแล้วพบว่ายังมีพื้นที่ที่สามารถดำเนินการต่อจากจุดสิ้นสุดโครงการเดิม ขนาดกว้าง ๗.๐๐ เมตร ยาว ๘๓.๐๐ เมตร เพื่อให้การดำเนินงานเป็นไปตามเงื่อนไขในสัญญา จึงต้องทำการแก้ไขแบบรูปรายการงานก่อสร้าง

๒. นายกองค์การบริหารส่วนจังหวัดขอนแก่นได้อนุมัติให้แก้ไขเปลี่ยนแปลงแบบรูปรายการงานก่อสร้างตามสัญญา ดังนี้

๒.๑ โครงการปรับปรุงถนนลาดยางแอสฟัลต์คอนกรีต สาย ขก.ถ ๑ - ๐๐๑๖ (บ้านหนองนาคำ - บ้านขนวน) อำเภอหนองนาคำ จังหวัดขอนแก่น

รายละเอียดโครงการเดิม

ปรับปรุงถนนลาดยางแอสฟัลต์คอนกรีต ขนาดผิวจราจรกว้าง ๗.๐๐ เมตร - ๘.๐๐ เมตร ยาว ๕,๔๗๐ เมตร หนา ๐.๐๔ เมตร หรือมีพื้นที่ลาดยางไม่น้อยกว่า ๔๓,๓๗๗.๕๐ ตารางเมตร พร้อมตีเส้นจราจร พร้อมติดตั้งป้ายประชาสัมพันธ์โครงการ รายละเอียดตามประมาณการงานก่อสร้าง และตามแบบแปลนที่องค์การบริหารส่วนจังหวัดขอนแก่นกำหนด

จุดเริ่มต้นโครงการ กม.๐+๐๐๐ พิกัด ละติจูด ๑๖.๘๐๖๒๔๕, ลองจิจูด ๑๐๒.๓๓๖๐๔๘

จุดสิ้นสุดโครงการ กม ๕+๔๗๐ พิกัด ละติจูด ๑๖.๗๘๕๖๘๗ ลองจิจูด ๑๐๒.๓๘๒๙๕๑

/รายละเอียด...

รายละเอียดโครงการแก้ไขใหม่เป็น

ปรับปรุงถนนลาดยางแอสฟัลต์คอนกรีต ขนาดผิวจราจรกว้าง ๗.๐๐ เมตร - ๘.๐๐ เมตร ยาว ๕,๕๕๓ เมตร หนา ๐.๐๔ เมตร หรือมีพื้นที่ลาดยางไม่น้อยกว่า ๔๓,๓๘๓.๕๐ ตารางเมตร พร้อมตีเส้นจราจร พร้อมติดตั้งป้ายประชาสัมพันธ์โครงการ รายละเอียดตามประมาณการงานก่อสร้าง และตามแบบแปลนที่องค์การบริหารส่วนจังหวัดขอนแก่นกำหนด

จุดเริ่มต้นโครงการ กม.๐+๐๐๐ พิกัด ละติจูด ๑๖.๘๐๖๒๔๕, ลองจิจูด ๑๐๒.๓๓๖๐๔๘

จุดสิ้นสุดโครงการ กม ๕+๕๕๓ พิกัด ละติจูด ๑๖.๗๘๖๐๔๕ ลองจิจูด ๑๐๒.๓๘๒๐๐๓

๒.๒ จากการตรวจสอบรายละเอียดในแบบแสดงรายการ ปริมาณงาน และราคาโครงการดังกล่าว พบว่ามีการพิมพ์ตัวเลขคลาดเคลื่อนส่งผลให้เนื้อหาไม่ตรงกับข้อเท็จจริง ดังนี้

- ลำดับที่ ๕ ป้าย น ๑ (เสาคอนกรีต)

ข้อความเดิม ราคาต่อหน่วย ๕,๖๙๘.๕๖ บาท

ข้อความที่ถูกต้อง ราคาต่อหน่วย ๒,๑๘๔.๐๔ บาท

- ลำดับที่ ๕ ป้าย บ-๓๓ (เสาคอนกรีต)

ข้อความเดิม ราคาต่อหน่วย ๑,๘๙๙.๕๒ บาท

ข้อความที่ถูกต้อง ราคาต่อหน่วย ๑,๙๐๔.๔๗ บาท

ซึ่งการแก้ไขแบบรูปรายการงานก่อสร้างครั้งนี้ เป็นไปตามวัตถุประสงค์เดิมของสัญญา ราชการไม่เสียประโยชน์ และเป็นประโยชน์ต่อประชาชนในพื้นที่ โดยปรับเพิ่มปริมาณงานและทำให้มีวงเงินเพิ่มจากสัญญาจ้างจำนวน ๘,๗๙๐.๖๗ บาท (แปดพันเจ็ดร้อยเก้าสิบบาทหกสิบเจ็ดสตางค์) โดยผู้รับจ้างรับทราบและยินดีให้ปรับเพิ่มปริมาณงานและยินยอมรับเงินค่าจ้างตามวงเงินในสัญญาเดิม เป็นเงินจำนวน ๒๑,๕๓๙,๐๐๐.๐๐ บาท (ยี่สิบเอ็ดล้านห้าแสนสามหมื่นเก้าพันบาทถ้วน) พร้อมได้ลงนามรับทราบแล้ว รายละเอียดปรากฏตามตารางแสดงปริมาณงานเพิ่ม – ลด ปริมาณงานและราคา ในระหว่างนี้มีงานบางส่วนที่สามารถดำเนินการได้ผู้รับจ้าง จึงมีความประสงค์ดำเนินงานต่อโดยไม่ขอหยุดงาน ตามหนังสือ สำนักช่าง ที่ ขก ๕๑๐๐๕.๕/๔๗๗๔ ลงวันที่ ๑ ตุลาคม ๒๕๖๙

๓. การแก้ไขสัญญา เป็นไปตามพระราชบัญญัติการจัดซื้อจัดจ้างและการบริหารพัสดุภาครัฐ พ.ศ. ๒๕๖๐ มาตรา ๙๗ (๒) , (๓) และ (วรรคสอง) โดยการดำเนินการดังกล่าวมีความจำเป็นต้องแก้ไขสัญญา หากการแก้ไขนั้นไม่ทำให้หน่วยงานของรัฐเสียประโยชน์ และเป็นการแก้ไขเพื่อประโยชน์แก่หน่วยงานของรัฐหรือประโยชน์สาธารณะ การแก้ไขสัญญาหรือข้อตกลงตามวรรคหนึ่งหรือวรรคสองจะต้องปฏิบัติตามกฎหมายว่าด้วยวิธีการงบประมาณหรือกฎหมายอื่นที่เกี่ยวข้อง หากมีความจำเป็นต้องเพิ่มหรือลดวงเงิน หรือเพิ่ม หรือลดระยะเวลาส่งมอบหรือระยะเวลาในการทำงานให้ตกลงพร้อมกันไป และข้อ ๑๖๕ การแก้ไขสัญญาหรือข้อตกลงตามมาตรา ๙๗ ต้องอยู่ภายในขอบเขตแห่งวัตถุประสงค์เดิมของสัญญาหรือข้อตกลงนั้น

๔. การแก้ไขสัญญาตามพระราชบัญญัติการจัดซื้อจัดจ้างและการบริหารพัสดุภาครัฐ พ.ศ. ๒๕๖๐ มาตรา ๗๙ (๒) และ (๓) อยู่ในดุลยพินิจของนายกองค์การบริหารส่วนจังหวัดขอนแก่น ที่จะพิจารณาอนุมัติให้แก้ไขได้ และนายกองค์การบริหารส่วนจังหวัดขอนแก่น ได้อนุมัติให้ความเห็นชอบตามที่คณะกรรมการตรวจรับพัสดุเสนอ เมื่อวันที่ ๑ ตุลาคม ๒๕๖๙

/ข้อกฎหมาย...

ข้อกฎหมายและระเบียบ

๑. พระราชบัญญัติการจัดซื้อจัดจ้างและการบริหารพัสดุภาครัฐ พ.ศ. ๒๕๖๐

มาตรา ๙๗ สัญญาหรือข้อตกลงเป็นหนังสือที่ได้ลงนามแล้วจะแก้ไขไม่ได้ เว้นแต่ในกรณีดังต่อไปนี้ ให้อยู่ในดุลพินิจของผู้มีอำนาจที่จะพิจารณาอนุมัติให้แก้ไขได้

(๒) ในกรณีที่มีความจำเป็นต้องแก้ไขสัญญาหรือข้อตกลง หากการแก้ไขนั้นไม่ทำให้หน่วยงานของรัฐเสียประโยชน์

(๓) เป็นการแก้ไขเพื่อประโยชน์แก่หน่วยงานของรัฐหรือประโยชน์สาธารณะ

(วรรคสอง) การแก้ไขสัญญาหรือข้อตกลงตามวรรคหนึ่งหรือวรรคสองจะต้องปฏิบัติตามกฎหมายว่าด้วยวิธีการงบประมาณ หรือกฎหมายอื่นที่เกี่ยวข้อง หากมีความจำเป็นต้องเพิ่มหรือลดวงเงิน หรือเพิ่ม หรือลดระยะเวลาส่งมอบหรือระยะเวลาในการทำงานให้ตกลงพร้อมกันไป

(วรรคท้าย) เมื่อผู้มีอำนาจสั่งซื้อหรือสั่งจ้างแล้วแต่กรณี ได้อนุมัติการแก้ไขสัญญาหรือข้อตกลงแล้วให้หัวหน้าหน่วยงานของรัฐเป็นผู้ลงนามในสัญญาหรือข้อตกลงที่ได้แก้ไขนั้น

มาตรา ๙๘ ให้หน่วยงานของรัฐประกาศเผยแพร่สาระสำคัญหรือข้อตกลง ที่ได้ลงนามแล้วรวมทั้งการแก้ไขเปลี่ยนแปลงสัญญาหรือข้อตกลงในระบบเครือข่ายสารสนเทศของกรมบัญชีกลางและของหน่วยงานของรัฐตามหลักเกณฑ์และวิธีการที่กรมบัญชีกลางกำหนด

มาตรา ๑๐๒ การงดหรือลดค่าปรับให้แก่คู่สัญญา หรือการขยายเวลาทำการตามสัญญาหรือข้อตกลงให้อยู่ในดุลพินิจของผู้มีอำนาจที่จะพิจารณาได้ตามจำนวนวันที่มีเหตุเกิดขึ้นจริง ในกรณี (๓) เหตุเกิดจากพฤติการณ์อันหนึ่งอันใดที่คู่สัญญาไม่ต้องรับผิดตามกฎหมาย

๒. ระเบียบกระทรวงการคลังว่าด้วยการจัดซื้อจัดจ้าง และการบริหารพัสดุภาครัฐ พ.ศ.๒๕๖๐

ข้อ ๑๖๕ การแก้ไขสัญญาหรือข้อตกลงตามมาตรา ๙๗ ต้องอยู่ภายในขอบเขตแห่งวัตถุประสงค์เดิมของสัญญาหรือข้อตกลงนั้น โดยหน่วยงานของรัฐต้องพิจารณาเปรียบเทียบคุณภาพของพัสดุ หรือรายละเอียดของงาน รวมทั้งราคาของพัสดุหรืองานตามสัญญาหรือข้อตกลงกับพัสดุที่จะทำการแก้ไขนั้นก่อนแก้ไขสัญญาหรือข้อตกลงด้วย

ข้อ ๑๘๒ การงดหรือลดค่าปรับให้แก่คู่สัญญา หรือการขยายเวลาทำการตามสัญญา หรือข้อตกลงตาม มาตรา ๑๐๒ ในกรณีที่มีเหตุเกิดจากความผิดหรือความบกพร่องของหน่วยงานของรัฐ หรือเหตุสุดวิสัย หรือเกิดจากพฤติการณ์อันหนึ่งอันใดที่คู่สัญญาไม่ต้องรับผิดตามกฎหมาย หรือเหตุอื่นตามที่กำหนดในกฎกระทรวง ทำให้คู่สัญญาไม่สามารถส่งมอบสิ่งของหรืองานตามเงื่อนไข และกำหนดเวลาแห่งสัญญาได้ ให้หน่วยงานของรัฐระบุไว้ในสัญญาหรือข้อตกลงกำหนดให้คู่สัญญา ต้องแจ้งเหตุดังกล่าวให้หน่วยงานของรัฐทราบภายใน ๑๕ วัน นับถัดจากวันที่เหตุนั้นได้สิ้นสุดลง หรือตามที่กำหนดในกฎกระทรวง หากมิได้แจ้งภายในเวลาที่กำหนด คู่สัญญาจะยกมากล่าวอ้างเพื่อของด หรือลดค่าปรับ หรือขอขยายเวลาในภายหลังมิได้ เว้นแต่กรณีเหตุเกิดจากความผิดหรือความบกพร่อง ของหน่วยงานของรัฐ ซึ่งมีหลักฐานชัดแจ้ง หรือหน่วยงานของรัฐทราบดีอยู่แล้วตั้งแต่ต้น

๓. ระเบียบกระทรวงมหาดไทย ว่าด้วยวิธีการงบประมาณขององค์กรปกครองส่วนท้องถิ่น พ.ศ. ๒๕๖๓

ข้อ ๓๑ การแก้ไขเปลี่ยนแปลงคำชี้แจงงบประมาณรายการที่ได้ก่อหนี้ผูกพันไว้แล้วหากมิได้เพิ่มวงเงินให้เป็นอำนาจอนุมัติของผู้บริหารท้องถิ่น

/ข้อพิจารณา...

ข้อพิจารณาและข้อเสนอ

เพื่อให้การดำเนินงานถูกต้องเป็นไปตามระเบียบฯ เห็นควรดำเนินการ ดังนี้

๑. แก้ไขสัญญาจ้าง โดยแก้ไขแบบรูปรายการงานก่อสร้าง

๒. แจ้งบริษัท อู่ อินเตอร์ กรุ๊ป จำกัด เพื่อทราบและให้ไปลงนามในสัญญาจ้าง (ฉบับแก้ไขเพิ่มเติม ครั้งที่ ๒) ต่อไป

จึงเรียนมาเพื่อโปรดพิจารณาอนุมัติและลงนามในหนังสือที่เสนอเรียนมาพร้อมนี้

(นางน้ำฝน จึงตระกูล)
เจ้าหน้าที่

(นางวรัญญา สุวรรณโมรา)
หัวหน้าฝ่ายจัดจ้าง

(นางสาวพัชรินทร์ ยิ้มจู)
ผู้ช่วยนายการกองพัฒนาและทรัพย์สิน
๑๕ พ.ย. ๖๙

อนุมัติ

(นายนำศิลป์ วิเศษ)
รองปลัดองค์การบริหารส่วนจังหวัดขอนแก่น
๑๘ พ.ย. ๖๙

ว่าที่ร้อยเอก
(พงเจตน์ พรกุณา)
ปลัดองค์การบริหารส่วนจังหวัด ปฏิบัติหน้าที่
นายกองค์การบริหารส่วนจังหวัดขอนแก่น
๑๘ พ.ย. 2569