

บันทึกข้อความ

ส่วนราชการ องค์การบริหารส่วนจังหวัดขอนแก่น กองพัสดุและทรัพย์สิน ฝ่ายจัดซื้อ โทร. ๐ – ๔๓๒๔-๑๐๕๒

ที่ ขก ๕๑๐๒๑ /ว๑๗๖๑ วันที่ ๒๔ พฤศจิกายน ๒๕๖๙

เรื่อง การแก้ไขสัญญาจ้าง

เรียน คณะกรรมการตรวจรับพัสดุ /ผู้ควบคุมงาน

ด้วย องค์การบริหารส่วนจังหวัดขอนแก่น ได้แก้ไขสัญญาโครงการปรับปรุงถนนลาดยางแบบแอสฟัลต์คอนกรีต สายบ้านหนองผักตบ หมู่ที่ ๕ ตำบลโนนสมบูรณ์ อำเภอบ้านแฮด จังหวัดขอนแก่น - ทางหลวงแผ่นดินหมายเลข ๒ วงเงินตามสัญญาจำนวน ๔๙๔,๐๐๐.๐๐ บาท (สี่แสนเก้าหมื่นสี่พันบาทถ้วน) กำหนดส่งมอบวันที่ ๖ ธันวาคม ๒๕๖๙ ซึ่ง ห้างหุ้นส่วนจำกัด กู๊ด เดเวลอปเมนท์ ๖๙ เป็นผู้รับจ้าง องค์การบริหารส่วนจังหวัดขอนแก่น ได้อนุมัติแก้ไขสัญญาจ้างก่อสร้าง (ฉบับแก้ไขเพิ่มเติม ครั้งที่ ๑) ลงวันที่ ๒๔ พฤศจิกายน ๒๕๖๙ รายละเอียดตามเอกสารที่แนบมาพร้อมนี้

เพื่อให้การดำเนินงาน เป็นไปตามสัญญาและรูปแบบรายการ ที่องค์การบริหารส่วนจังหวัดขอนแก่นกำหนด โดยให้ถือปฏิบัติตามระเบียบกระทรวงการคลังว่าด้วยการจัดซื้อจัดจ้างและการบริหารพัสดุภาครัฐ พ.ศ. ๒๕๖๐ จึงให้คณะกรรมการตรวจรับพัสดุและผู้ควบคุมงานดำเนินการตาม ข้อ ๑๗๖ และข้อ ๑๗๘ ต่อไป

จึงเรียนมาเพื่อโปรดทราบ

ว่าที่ร้อยเอก
(พงเจตน์ พรกุณา
ปลัดองค์การบริหารส่วนจังหวัด ปฏิบัติหน้าที่
นายกองค์การบริหารส่วนจังหวัดขอนแก่น

คณะกรรมการตรวจรับพัสดุ
๑. ว่าที่ร้อยเอกพงเจตน์ พรกุณา
๒. นายสุริยา นาทัน
๓. นางสาวพรทิพา ราชสีทา
ผู้ควบคุมงาน
นายดุรงฤทธิ์ ห่มสิงห์

สัญญาจ้างก่อสร้าง
(ฉบับแก้ไขเพิ่มเติม ครั้งที่ ๑)

สัญญาเลขที่ ๗๙๒/๒๕๖๙

สัญญาฉบับนี้ทำขึ้น ณ องค์การบริหารส่วนจังหวัดขอนแก่น ตำบลในเมือง อำเภอเมืองขอนแก่น จังหวัดขอนแก่น เมื่อวันที่ ๒๔ พฤศจิกายน ๒๕๖๙ ระหว่าง องค์การบริหารส่วนจังหวัดขอนแก่น โดย ว่าที่ร้อยเอก พงเจตน์ พรกุณา ตำแหน่ง ปลัดองค์การบริหารส่วนจังหวัด ปฏิบัติหน้าที่ นายกองค์การบริหารส่วนจังหวัดขอนแก่น ซึ่งต่อไปในสัญญานี้เรียกกว่า "ผู้ว่าจ้าง" ฝ่ายหนึ่งกับ ห้างหุ้นส่วนจำกัด กู๊ด เดเวลอปเมนท์ ๖๙ ซึ่งจดทะเบียนเป็นนิติบุคคล ณ สำนักงานทะเบียนหุ้นส่วนบริษัท จังหวัดขอนแก่น กรมพัฒนาธุรกิจการค้า กระทรวงพาณิชย์ มีสำนักงานใหญ่อยู่ เลขที่ ๔๗๕ หมู่ที่ ๑๒ ตำบลเมืองเก่า อำเภอเมืองขอนแก่น จังหวัดขอนแก่น โดย นางสาวกฤศมน ศรีฤชา ผู้มีอำนาจลงนามผูกพันนิติบุคคลปรากฏตามหนังสือรับรองของ สำนักงานทะเบียนหุ้นส่วนบริษัทกลาง กรมพัฒนาธุรกิจการค้า กระทรวงพาณิชย์ ที่ E๑๐๐๙๑๒๐๗๐๕๐๕๙ ลงวันที่ ๖ กรกฎาคม ๒๕๖๙ แนบท้ายสัญญานี้ ซึ่งต่อไปในสัญญานี้เรียกว่า "ผู้รับจ้าง" อีกฝ่ายหนึ่ง

ตามที่ผู้ว่าจ้างตกลงจ้างและผู้รับจ้างตกลงรับจ้างโครงการปรับปรุงถนนลาดยางแบบแอสฟัลต์คอนกรีต สายบ้านหนองผักตบ หมู่ที่ ๕ ตำบลโนนสมบูรณ์ อำเภอบ้านแฮด จังหวัดขอนแก่น - ทางหลวงแผ่นดินหมายเลข ๒ เป็นเงินทั้งสิ้น ๔๙๔,๐๐๐.๐๐ บาท (สี่แสนเก้าหมื่นสี่พันบาทถ้วน) ตามสัญญาจ้างก่อสร้างเลขที่ ๗๙๒/๒๕๖๙ ลงวันที่ ๗ กันยายน ๒๕๖๙ แล้วนั้น บัดนี้คู่สัญญาได้ตกลงแก้ไขเพิ่มเติมสัญญาจ้างก่อสร้างดังกล่าวดังต่อไปนี้

ข้อ ๒ เอกสารอันเป็นส่วนหนึ่งของสัญญา

เอกสารเพิ่มเติมแนบท้ายสัญญา ดังต่อไปนี้ ให้ถือเป็นส่วนหนึ่งของ สัญญานี้

๒.๑ ผนวก ๑ แบบรูปรายการ.....จำนวน ๒ แผ่น

๒.๒ ผนวก ๒ บัญชีเปรียบเทียบปริมาณงานฯ (เพิ่มเติม).. จำนวน ๑ แผ่น

๒.๓ ผนวก ๓ เอกสารแนบท้ายสัญญา..... จำนวน - แผ่น

เอกสารแนบท้ายสัญญาฉบับนี้ให้ถือเป็นส่วนหนึ่งของสัญญาจ้างก่อสร้างเลขที่ ๗๙๒/๒๕๖๙ ลงวันที่ ๗ กันยายน ๒๕๖๙ ข้อความใดที่มิได้กำหนดไว้ในสัญญาจ้างก่อสร้าง (ฉบับแก้ไขเพิ่มเติม ครั้งที่ ๑) ฉบับนี้ให้เป็นไปตามสัญญาจ้างเดิมทุกประการ ในกรณีที่มีความขัดแย้งกันระหว่างข้อความในเงื่อนไขของสัญญากับข้อความในภาคผนวก ให้ถือข้อความในเงื่อนไขของสัญญาบังคับและในกรณีที่เอกสารแนบท้ายสัญญาขัดแย้งกันเอง ผู้รับจ้างจะต้องปฏิบัติตามคำวินิจฉัยของผู้ว่าจ้าง

ว่าที่ร้อยเอก.....ผู้ว่าจ้าง
(พงเจตน์ พรกุณา)


(ลงชื่อ).....ผู้รับจ้าง
(นางสาวกฤศมน ศรีฤชา)

(ลงชื่อ).....พยาน
(นางสาวปทิตตา ภูพานเพ็ชร)

(ลงชื่อ).....พยาน
(นางน้ำฝน จึงตระกูล)

องค์การบริหารส่วนจังหวัดขอนแก่น

โครงการปรับปรุงถนนลาดยางแบบแอสฟัลต์คอนกรีต สายบ้านหนองผักตบ หมู่ที่ 5 ตำบลโนนสมบูรณ์ อำเภอบ้านแฮด จังหวัดขอนแก่น - ทางหลวงแผ่นดินหมายเลข 2

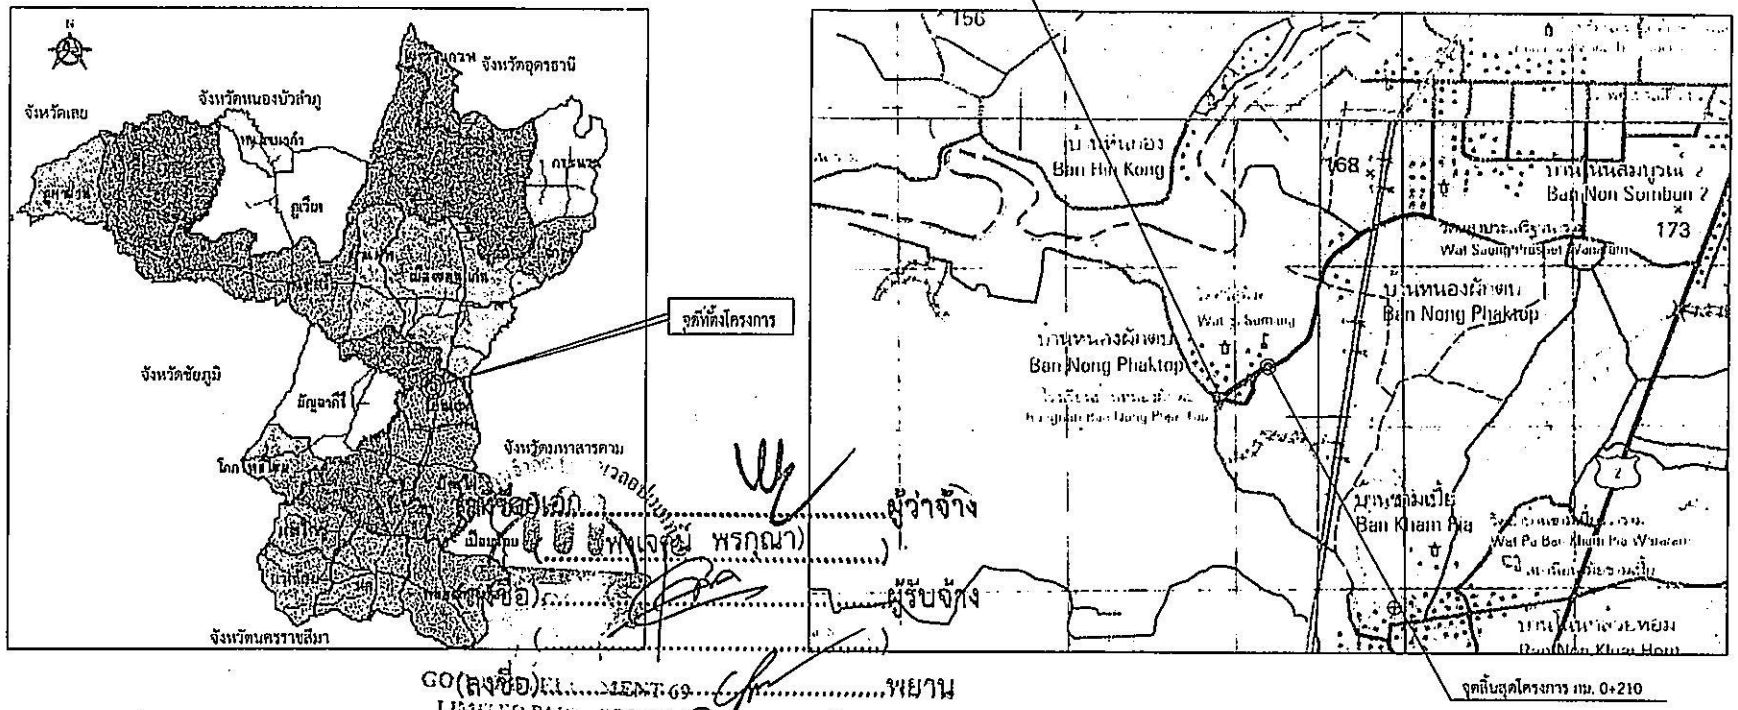

(ลงชื่อ).....ผู้ว่าจ้าง
(.....)

(ลงชื่อ).....ผู้รับจ้าง
(.....)

(ลงชื่อ).....พยาน
(นางสาวปิติดา ภูพานเทิรช)

(ลงชื่อ).....พยาน
(.....)

สารบัญระวางแผนที่นำฝน จึงตระกูล

54411	54414	54415
54412	54413	54417
54401	54404	54401

สัญลักษณ์

- ทางหลวงแผ่นดิน (กรมทางหลวง)
- ทางหลวงชนบท ๆ ที่ทำการหน่วยสร้าง (กรมทางหลวงชนบท)
- แม่น้ำ , ห้วยลอง
- หนองน้ำ , เหมือง
- หมู่บ้าน
- วัด , มัสยิด , โรงเรียน
- ที่ตั้ง จังหวัด , อำเภอ

ว่าที่ร้อยเอก.....ประธานกรรมการฯ

ลงชื่อ.....กรรมการฯ


ลงชื่อ.....กรรมการฯ

ลงชื่อ.....ผู้ควบคุมงาน

ลงชื่อ.....ผู้ว่าจ้าง

ลงชื่อ.....ผู้รับจ้าง

GOOD DEVELOP
LIMITED PAR

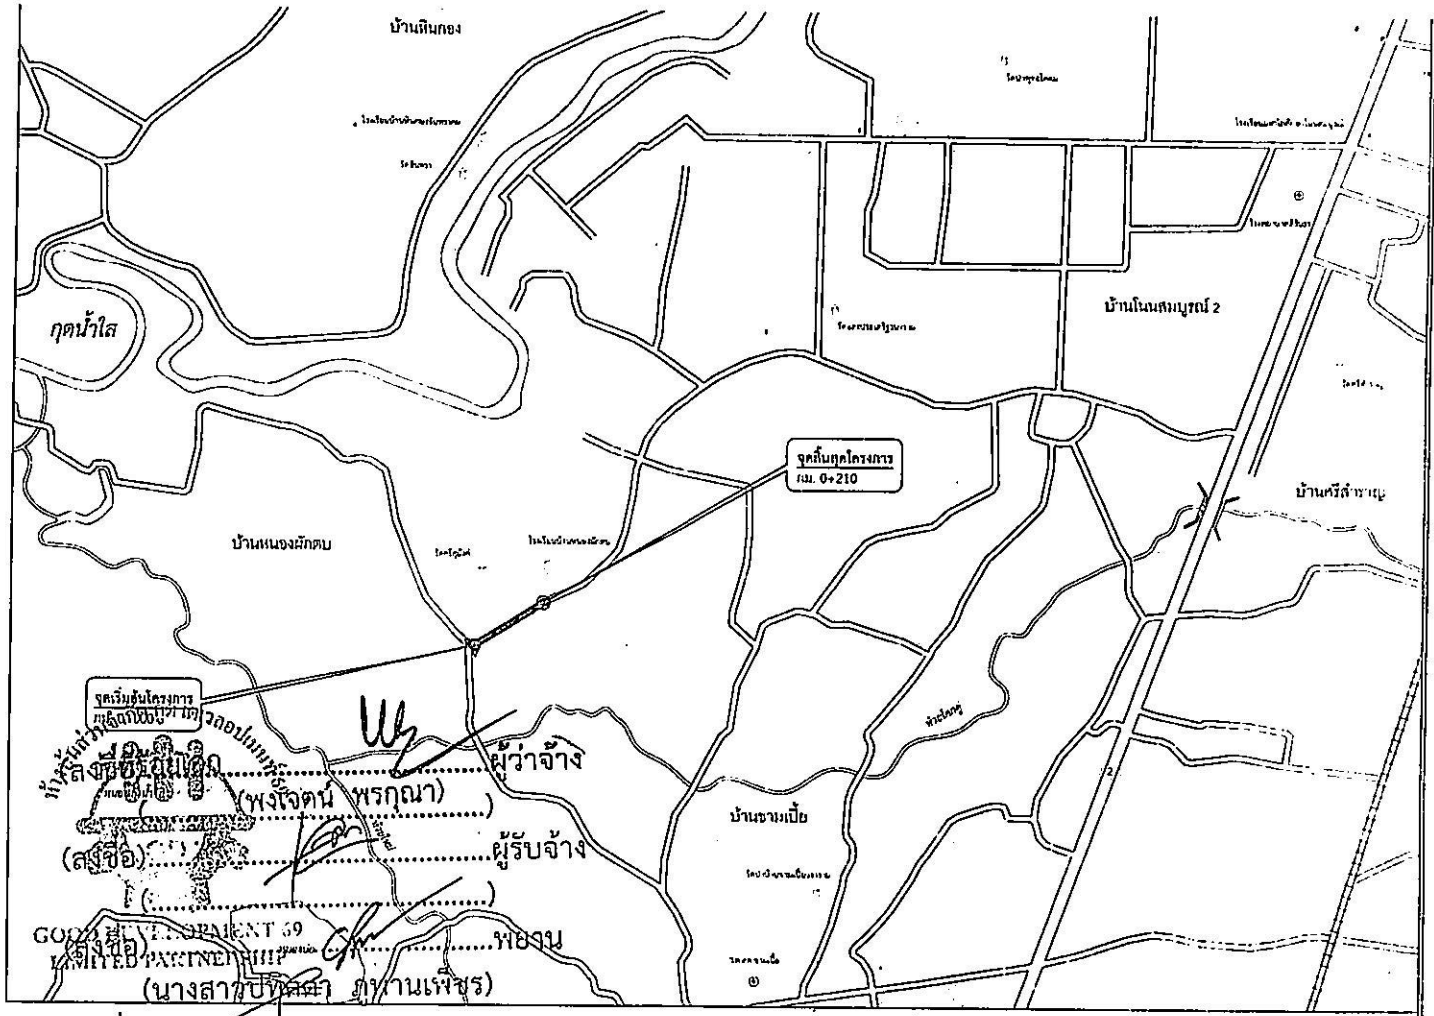

พิกัดภูมิศาสตร์

จุดเริ่มต้น 16.236148°N, 102.745317°E

จุดสิ้นสุด 16.236718°N ,102.747709°E

รายละเอียดโครงการ

1. โครงการปรับปรุงถนนลาดยางแบบแอสฟัลต์คอนกรีต สายบ้านหนองผักตบ หมู่ที่ 5 ตำบลโนนสมบูรณ์ อำเภอบ้านแฮด จังหวัดขอนแก่น - ทางหลวงแผ่นดินหมายเลข 2
2. ปรับปรุงถนนลาดยางแบบแอสฟัลต์คอนกรีต ขนาดผิวจราจรกว้าง 5 เมตร ยาว 210 เมตร หนา 0.04 เมตร หรือมีพื้นที่ลาดยางไม่น้อยกว่า 1,050 ตารางเมตร พร้อมตีเส้นจราจร รายละเอียดตามประมาณการงานก่อสร้าง และตามแบบแปลนที่องค์การบริหารส่วนจังหวัดขอนแก่นกำหนด
3. มิติต่างๆ เป็นเมตรตามที่ตัวเทพกำกับนอกจากกำหนดไว้เป็นอย่างอื่น
4. สาธารณูปโภค และสาธารณูปการต่างๆ เช่น ไฟฟ้า,โทรศัพท์,ประปา,เสารั้วและท่อระบายน้ำ ฯลฯ ที่อยู่บริเวณที่ก่อสร้างและเป็นอุปสรรคต่อการก่อสร้าง ผู้รับจ้างจะต้องดำเนินการติดต่อหน่วยงานที่เกี่ยวข้องเพื่อย้ายสิ่งต่างๆ เหล่านั้นออกไป ค่าใช้จ่ายต่างๆให้เป็นของผู้รับจ้าง
5. ผู้รับจ้างจะต้องมีมาตราการในการป้องกันอุบัติเหตุต่างๆ อันเกิดขึ้นในระหว่างทำการก่อสร้างรวมทั้งอุบัติเหตุอันอาจเกิดจากสภาพแวดล้อมแห่งงานที่กระทำ หรืออุบัติเหตุอันอาจเกิดจากการจัดงานก่อสร้างที่ไม่เหมาะสม ฯลฯ. ทั้งนี้เพื่อความปลอดภัยของชีวิตและทรัพย์สินทั้งหมดที่เกี่ยวข้อง มาตราการเกี่ยวกับการป้องกันอุบัติเหตุนี้ ผู้รับจ้างจะต้องปฏิบัติตามมาตราฐานความปลอดภัยในการก่อสร้างตามกฎหมายที่กำหนด
6. ในกรณีที่เกิดเหตุสุดวิสัยที่ไม่สามารถดำเนินการได้ตามที่กำหนดไว้ในรูปแบบรายการให้รายงานผู้ควบคุมงาน หรือคณะกรรมการตรวจสอบการจ้างโดยทันทีเพื่อวินิจฉัยสั่งการ

ลงชื่อ.....ผู้ว่าจ้าง
(พงศ์จตน์ พรกุณา)

(ลงชื่อ).....ผู้รับจ้าง
(.....)

(ลงชื่อ).....พยาน
(นางสาวปัทมา ภูมานเพชร)

(ลงชื่อ).....พยาน
(นางนาฝน จิงตระกูล)

ว่าที่ร้อยเอก.....ประธานกรรมการฯ

ลงชื่อ.....กรรมการฯ

ลงชื่อ.....กรรมการฯ

ลงชื่อ.....ผู้ควบคุมงาน

ลงชื่อ.....ผู้ว่าจ้าง

ลงชื่อ.....ผู้รับจ้าง

GOOD DEVELOPMENT 59 LIMITED PARTNER

แผนที่ตั้งโครงการโดยสังเขป
มาตราส่วน : Not to Scale

ตารางเปรียบเทียบค่างานที่ทำการเปลี่ยนแปลง

ชื่อโครงการ ปรับปรุงถนนลาดยางแบบแอสฟัลส์คอนกรีต สายบ้านหนองผักตบ หมู่ที่ 5 ตำบลโนนสมบูรณ์ อำเภอบ้านแฮด จังหวัดขอนแก่น - ทางหลวงแผ่นดินหมายเลข 2

สัญญาจ้างเลขที่ 792/2569 ลงวันที่ 7 กันยายน 2569

หน่วยงานเจ้าของโครงการ สำนักช่าง องค์การบริหารส่วนจังหวัดขอนแก่น

วงเงินตามสัญญาจ้าง 494,000.00 บาท

สถานที่ก่อสร้าง อำเภอบ้านแฮด จังหวัดขอนแก่น

สัญญาจ้างเริ่มวันที่ 8 กันยายน 2569

ผู้ว่าจ้าง องค์การบริหารส่วนจังหวัดขอนแก่น

สัญญาจ้างสิ้นสุดวันที่ 6 ธันวาคม 2569

ผู้รับจ้าง ห้างหุ้นส่วนจำกัด กู๊ด เดเวลอปเมนท์ 69

วันที่ 2 พฤศจิกายน 2569

ลำดับที่	รายการ	ราคาตามสัญญาจ้าง				ราคาที่ขอเปลี่ยนแปลง และอนุมัติ				หมายเหตุ
		จำนวน	หน่วย	ราคา/หน่วย (บาท/หน่วย)	ราคารวม (บาท)	จำนวน	หน่วย	ราคา/หน่วย (บาท/หน่วย)	ราคารวม (บาท)	
1	งานทำความสะอาดผิวทางเดิม	1,050.00	ตร.ม.	2.00	2,100.00	1,050.00	ตร.ม.	2.00	2,100.00	
2	งานลาดแอสฟัลส์แทคโค้ต (TACK COAT)	1,050.00	ตร.ม.	20.00	21,000.00	1,050.00	ตร.ม.	20.00	21,000.00	
3	งานขั้นผิวทางแอสฟัลส์คอนกรีต หนา 0.04 เมตร (TACK COAT)	1,050.00	ตร.ม.	320.00	336,000.00	1,050.00	ตร.ม.	320.00	336,000.00	
4	งานเส้นจราจรชนิด THERMOPLASTIC PAINT (สีเหลือง & สีขาว)	47.25	ตร.ม.	300.00	14,175.00	47.25	ตร.ม.	300.00	14,175.00	
(1)	รวมค่าแรง+ค่าวัสดุ				373,275.00				373,275.00	
(2)	ค่าอำนวยการ+กำไร+ภาษี				120,725.00				120,725.00	
	ราคารวม				494,000.00				494,000.00	

รวมราคา

- รวมราคาตามสัญญาจ้าง 494,000.00 บาท
- รวมราคาที่ขอเปลี่ยนแปลง และอนุมัติ (B) 494,000.00 บาท
- รวมราคาที่เพิ่มขึ้นจากสัญญา (C = B-A) = - บาท
- รวมราคาที่ลดลงจากสัญญา (D = A-B)= - บาท

หมายเหตุ

- ราคานี้คิดรวม Factor F แล้ว
- ราคาที่เพิ่มขึ้นจากสัญญาจ้าง ผู้รับจ้างได้รับเงินในงวดสุดท้าย

(ลงชื่อ) ว่าที่ร้อยเอก (พงเจตน์ พรกุณา) ผู้ว่าจ้าง

(ลงชื่อ) ผู้รับจ้าง

(ลงชื่อ) พยาน (นางสาวปทิตตา ภูพานเพ็ชร)

(ลงชื่อ) พยาน (นางนำฝน กงตระกูล)

ลงชื่อ ..... ผู้ควบคุมงาน
(นายดุรงค์ฤทธิ์ ห่มสิงห์)
นายช่างโยธาชำนาญงาน

ลงชื่อ ..... กรรมการฯ
(นายสุริยา นาทัน)
นักบริหารงานช่างระดับต้น

ลงชื่อ ว่าที่ร้อยเอก ..... ประธานกรรมการฯ
(พงเจตน์ พรกุณา)
ปลัดองค์การบริหารส่วนจังหวัดขอนแก่น

ลงชื่อ ..... กรรมการฯ
(นางสาวพรทิพา ราชสีทา)
นักบริหารงานทั่วไประดับต้น

ลงชื่อ ..... ผู้รับจ้าง
(นางสาวกฤตมน ศรีฤทธา)
หุ้นส่วนผู้จัดการ

GOOD DEVELOPMENT 69
LIMITED PARTNERSHIP

บันทึกข้อความ

ส่วนราชการ องค์การบริหารส่วนจังหวัดขอนแก่น กองพัสดุและทรัพย์สิน ฝ่ายจัดซื้อ โทรศัพท์ ๐ ๔๓๒๔ ๑๐๕๒

ที่ ขก ๕๑๐๒๑/- วันที่ ๒๔ พฤศจิกายน ๒๕๖๙

เรื่อง ลงนามในสัญญาจ้าง (ฉบับแก้ไขเพิ่มเติม ครั้งที่ ๑)

เรียน นายกองค์การบริหารส่วนจังหวัดขอนแก่น

เรื่องเดิม

ตามที่ องค์การบริหารส่วนจังหวัดขอนแก่น ได้อนุมัติแก้ไขสัญญาจ้างโครงการปรับปรุงถนนลาดยางแบบแอสฟัลต์คอนกรีต สายบ้านหนองผักตบ หมู่ที่ ๕ ตำบลโนนสมบูรณ์ อำเภอบ้านแฮด จังหวัดขอนแก่น - ทางหลวงแผ่นดินหมายเลข ๒ เป็นเงินทั้งสิ้น ๔๙๔,๐๐๐.๐๐ บาท (สี่แสนเก้าหมื่นสี่พันบาทถ้วน) และได้แจ้งให้ผู้รับจ้างมาลงนามในสัญญาจ้างก่อสร้าง (ฉบับแก้ไขเพิ่มเติมครั้งที่ ๑) ตามหนังสือองค์การบริหารส่วนจังหวัดขอนแก่น ที่ ขก ๕๑๐๒๑/๑๓๙๔๔ ลงวันที่ ๒๓ พฤศจิกายน ๒๕๖๙ นั้น

ข้อเท็จจริง

ห้างหุ้นส่วนจำกัด กู๊ด เดเวลอปเมนท์ ๖๙ ได้ลงนามในสัญญาจ้างก่อสร้าง (ฉบับแก้ไขเพิ่มเติมครั้งที่ ๑) ในฐานะผู้รับจ้างเรียบร้อยแล้ว

ข้อพิจารณาและข้อเสนอแนะ

เพื่อให้การดำเนินการโครงการฯ เป็นไปด้วยความเรียบร้อยไม่ทำให้เกิดความเสียหายแก่ทางราชการและเพื่อประโยชน์ของประชาชน เห็นควรดำเนินการดังนี้

๑. ลงนามในสัญญาจ้าง (ฉบับแก้ไขเพิ่มเติม ครั้งที่ ๑) ในฐานะผู้ว่าจ้าง

๒. แจ้งห้างหุ้นส่วนจำกัด กู๊ด เดเวลอปเมนท์ ๖๙ เข้าดำเนินการก่อสร้างให้เป็นไปตามที่สัญญากำหนด

๓. แจ้งคณะกรรมการตรวจรับพัสดุ และผู้ควบคุมงาน เพื่อดำเนินการตามระเบียบกระทรวงการคลังว่าด้วยการจัดซื้อจัดจ้างและการบริหารพัสดุภาครัฐ พ.ศ.๒๕๖๐

๔. ส่งประกาศเผยแพร่สาระสำคัญของการแก้ไขสัญญาจ้างให้สำนักยุทธศาสตร์และงบประมาณเผยแพร่ในเว็บไซต์องค์การบริหารส่วนจังหวัดขอนแก่น

จึงเรียนมาเพื่อโปรดพิจารณาลงนามในสัญญาจ้าง และหนังสือที่นำเรียนเสนอมาพร้อมนี้

(นางสาวปทิตตา ภูพานเพ็ชร)
เจ้าหน้าที่

(นางวรัญญา สุวรรณโมรา)
หัวหน้าฝ่ายจัดจ้าง
24 พ.ย. 69

(นางสาวพัชรินทร์ ยิ้มจู)
ผู้อำนวยการกองพัสดุและทรัพย์สิน
24 พ.ย. 69

ลงนามแล้ว

ว่าที่ร้อยเอก
(พงเจตน์ พรกุณา
ปลัดองค์การบริหารส่วนจังหวัด ปฏิบัติหน้าที่
นายกองค์การบริหารส่วนจังหวัดขอนแก่น
24 พ.ย. 2569

(นายนำศิลป์ วิเศษ)
รองปลัดองค์การบริหารส่วนจังหวัดขอนแก่น
24 พ.ย. 69

บันทึกข้อความ

ส่วนราชการ องค์การบริหารส่วนจังหวัดขอนแก่น กองพัสดุและทรัพย์สิน ฝ่ายจัดซื้อ โทรศัพท์ ๐-๔๓๒๔-๑๐๕๒
ที่ ขก ๕๑๐๒๑/- วันที่ ๒๓ พฤศจิกายน ๒๕๖๙
เรื่อง ขออนุมัติแก้ไขสัญญาจ้าง

เรียน นายกองค์การบริหารส่วนจังหวัดขอนแก่น

เรื่องเดิม

องค์การบริหารส่วนจังหวัดขอนแก่น ได้ว่าจ้าง ห้างหุ้นส่วนจำกัด กู๊ด เดเวลอปเมนท์ ๖๙ ดำเนินการโครงการปรับปรุงถนนลาดยางแบบแอสฟัลต์คอนกรีต สายบ้านหนองผักตบ หมู่ที่ ๕ ตำบลโนนสมบูรณ์ อำเภอบ้านแฮด จังหวัดขอนแก่น - ทางหลวงแผ่นดินหมายเลข ๒ ตามสัญญาจ้างเลขที่ ๗๙๒/๒๕๖๙ ลงวันที่ ๗ กันยายน ๒๕๖๙ เป็นเงินทั้งสิ้น ๔๙๔,๐๐๐.๐๐ บาท (สี่แสนเก้าหมื่นสี่พันบาทถ้วน) สัญญาจ้างเริ่มวันที่ ๘ กันยายน ๒๕๖๙ และต้องทำงานให้แล้วเสร็จภายในวันที่ ๖ ธันวาคม ๒๕๖๙ ระยะเวลาดำเนินการ ๙๐ วัน และผู้รับจ้างแจ้งเข้าดำเนินการตามหนังสือห้าง ฯ ลงวันที่ ๘ กันยายน ๒๕๖๙ แล้วนั้น

ข้อเท็จจริง

คณะกรรมการตรวจรับพัสดุ ได้ขออนุมัติแก้ไขสัญญา รายละเอียดดังนี้

๑. เหตุแห่งการแก้ไขสัญญา เนื่องจาก ได้ทำการตรวจสอบแบบรูปรายการงานก่อสร้าง พบว่ามีความคลาดเคลื่อนในการกำหนดจุดสิ้นสุดโครงการ รายละเอียดโครงการในแบบรูปรายการงานก่อสร้างไม่ตรงกับสัญญาจ้าง ซึ่งส่งผลกระทบต่อความยาวและปริมาณงานไม่เป็นไปตามที่กำหนดไว้ในสัญญาจ้าง ทำให้ห้าง ฯ ไม่สามารถดำเนินการตามสัญญาจ้างได้ เพื่อให้การดำเนินงานเป็นไปตามเงื่อนไขในสัญญา จึงต้องทำการแก้ไขแบบรูปรายการงานก่อสร้างให้ถูกต้อง

๒. การแก้ไขสัญญา เป็นไปตามพระราชบัญญัติการจัดซื้อจัดจ้างและการบริหารพัสดุภาครัฐ พ.ศ. ๒๕๖๐ มาตรา ๙๗ (๒) , (๓) และ (วรรคสอง) โดยการดำเนินการดังกล่าวมีความจำเป็นต้องแก้ไขสัญญา หากการแก้ไขนั้นไม่ทำให้หน่วยงานของรัฐเสียประโยชน์ และเป็นการแก้ไขเพื่อประโยชน์แก่หน่วยงานของรัฐหรือประโยชน์สาธารณะ การแก้ไขสัญญาหรือข้อตกลงตามวรรคหนึ่งหรือวรรคสองจะต้องปฏิบัติตามกฎหมายว่าด้วยวิธีการงบประมาณ หรือกฎหมายอื่นที่เกี่ยวข้อง หากมีความจำเป็นต้องเพิ่มหรือลดวงเงิน หรือเพิ่ม หรือลดระยะเวลาส่งมอบหรือระยะเวลาในการทำงานให้ตกลงพร้อมกันไป และข้อ ๑๖๕ การแก้ไขสัญญาหรือข้อตกลงตามมาตรา ๙๗ ต้องอยู่ภายในขอบเขตแห่งวัตถุประสงค์เดิมของสัญญาหรือข้อตกลงนั้น

๓. การแก้ไขสัญญาตามพระราชบัญญัติการจัดซื้อจัดจ้างและการบริหารพัสดุภาครัฐ พ.ศ. ๒๕๖๐ มาตรา ๙๗ (๒) , (๓) อยู่ในดุลยพินิจของนายกองค์การบริหารส่วนจังหวัดขอนแก่น ที่จะพิจารณาอนุมัติให้แก้ไขได้ และนายกองค์การบริหารส่วนจังหวัดขอนแก่น ได้อนุมัติให้ความเห็นชอบตามที่คณะกรรมการตรวจรับพัสดุเสนอ ตามบันทึกข้อความสำนักช่าง ที่ ขก ๕๑๐๐๕.๕/๕๒๙๗ วันที่ ๒ พฤศจิกายน ๒๕๖๙

/๔. การขอแก้ไข...

๔. การขอแก้ไขสัญญา มีรายละเอียด ดังนี้

แผนที่ตั้งโครงการในส่วนจุดสิ้นสุดโครงการ

จากเดิม จุดสิ้นสุดโครงการ กม. ๐+๒๖๓.๕๐ เป็น จุดสิ้นสุดโครงการ กม. ๐+๒๑๐

ผังบริเวณโดยสังเขปรายละเอียดโครงการ

จากเดิม ขนาดผิวจราจรกว้าง ๕ เมตร ยาว ๒๖๓.๕๐ เมตร หนา ๐.๐๔ เมตร หรือมีพื้นที่ลาดยางไม่น้อยกว่า ๑,๓๑๗ ตารางเมตร เป็น ขนาดผิวจราจรกว้าง ๕ เมตร ยาว ๒๑๐ เมตร หนา ๐.๐๔ เมตร หรือมีพื้นที่ลาดยางไม่น้อยกว่า ๑,๐๕๐ ตารางเมตร

จากการแก้ไขแบบรูปรายการครั้งนี้ยังอยู่ในวัตถุประสงค์เดิมของสัญญา ไม่ส่งผลกระทบต่อปริมาณงานและวงเงินค่าก่อสร้างแต่อย่างใด

ข้อกฎหมายและระเบียบ

๑.๑ พระราชบัญญัติการจัดซื้อจัดจ้างและการบริหารพัสดุภาครัฐ พ.ศ. ๒๕๖๐

มาตรา ๙๗ สัญญาหรือข้อตกลงเป็นหนังสือที่ได้ลงนามแล้วจะแก้ไขไม่ได้ เว้นแต่ในกรณีดังต่อไปนี้ ให้อยู่ในดุลพินิจของผู้มีอำนาจที่จะพิจารณาอนุมัติให้แก้ไขได้

(๒) ในกรณีที่มีความจำเป็นต้องแก้ไขสัญญาหรือข้อตกลง หากการแก้ไขนั้นไม่ทำให้หน่วยงานของรัฐเสียประโยชน์

(๓) เป็นการแก้ไขเพื่อประโยชน์แก่หน่วยงานของรัฐหรือประโยชน์สาธารณะ

(วรรคสอง) การแก้ไขสัญญาหรือข้อตกลงตามวรรคหนึ่งหรือวรรคสองจะต้องปฏิบัติตามกฎหมายว่าด้วยวิธีการงบประมาณ หรือกฎหมายอื่นที่เกี่ยวข้อง หากมีความจำเป็นต้องเพิ่มหรือลดวงเงิน หรือเพิ่ม หรือลดระยะเวลาส่งมอบหรือระยะเวลาในการทำงานให้ตกลงพร้อมกันไป

(วรรคท้าย) เมื่อผู้มีอำนาจสั่งซื้อหรือสั่งจ้างแล้วแต่กรณี ได้อนุมัติการแก้ไขสัญญาหรือข้อตกลงแล้วให้หัวหน้าหน่วยงานของรัฐเป็นผู้ลงนามในสัญญาหรือข้อตกลงที่ได้แก้ไขนั้น

มาตรา ๙๘ ให้หน่วยงานของรัฐประกาศเผยแพร่สาระสำคัญหรือข้อตกลง ที่ได้ลงนามแล้วรวมทั้งการแก้ไขเปลี่ยนแปลงสัญญาหรือข้อตกลงในระบบเครือข่ายสารสนเทศของกรมบัญชีกลางและของหน่วยงานของรัฐตามหลักเกณฑ์และวิธีการที่กรมบัญชีกลางกำหนด

๑.๒ ระเบียบกระทรวงการคลังว่าด้วยการจัดซื้อจัดจ้าง และการบริหารพัสดุภาครัฐ พ.ศ.๒๕๖๐

ข้อ ๑๖๕ การแก้ไขสัญญาหรือข้อตกลงตามมาตรา ๙๗ ต้องอยู่ภายในขอบเขตแห่งวัตถุประสงค์เดิมของสัญญาหรือข้อตกลงนั้น โดยหน่วยงานของรัฐต้องพิจารณาเปรียบเทียบคุณภาพของพัสดุ หรือรายละเอียดของงาน รวมทั้งราคาของพัสดุหรืองานตามสัญญาหรือข้อตกลงกับพัสดุที่จะทำการแก้ไขนั้นก่อนแก้ไขสัญญาหรือข้อตกลงด้วย

/ข้อพิจารณา...

<u>ข้อพิจารณาและข้อเสนอ</u>

เพื่อให้การดำเนินงานถูกต้องเป็นไปตามระเบียบฯ เห็นควรดำเนินการ ดังนี้

๑. เห็นควรอนุมัติแก้ไขสัญญาจ้าง โดยแก้ไขแบบรูปรายการงานก่อสร้าง

๒. แจ้งห้างหุ้นส่วนจำกัด กู๊ด เดเวลอปเมนท์ ๖๙ เพื่อทราบและให้ไปลงนามในสัญญาจ้าง (ฉบับแก้ไขเพิ่มเติม ครั้งที่ ๑) ต่อไป

จึงเรียนมาเพื่อโปรดพิจารณาอนุมัติและลงนามในหนังสือที่เสนอเรียนมาพร้อมนี้

(นางสาวปทิตตา ภูพานเพ็ชร)
เจ้าหน้าที่

(นางวรัญญา สุวรรณโมรา)
หัวหน้าฝ่ายจัดจ้าง
23 พ.ย 69

(นางสาวพัชรินทร์ ยิ้มจู)
ผู้อำนวยการกองพัฒนาและทรัพย์สิน
23 พย. 69

อนุมัติ

(นายนำศิลป์ วิเศษ)
รองปลัดองค์การบริหารส่วนจังหวัดขอนแก่น
23 พ.ย. 69

ว่าที่ร้อยเอก
(พงเจตน์ พรกุณา
ปลัดองค์การบริหารส่วนจังหวัด ปฏิบัติหน้าที่
นายกองค์การบริหารส่วนจังหวัดขอนแก่น
23 พ.ย. 2569