

สัญญาจ้างก่อสร้าง
(ฉบับแก้ไขเพิ่มเติม ครั้งที่ ๑)

สัญญาเลขที่ ๑๑/๒๕๖๒

สัญญานี้ทำขึ้น ณ องค์การบริหารส่วนจังหวัดขอนแก่น ตำบลในเมือง อำเภอเมืองขอนแก่น จังหวัดขอนแก่น เมื่อวันที่ ๒ สิงหาคม ๒๕๖๒ ระหว่าง องค์การบริหารส่วนจังหวัดขอนแก่น โดย นายพงษ์ศักดิ์ ตั้งวานิชกพงษ์ ตำแหน่ง นายกองค์การบริหารส่วนจังหวัดขอนแก่น ซึ่งต่อไปในสัญญานี้เรียกว่า "ผู้ว่าจ้าง" ฝ่ายหนึ่งกับ ห้างหุ้นส่วนจำกัด ชันเพาเวอร์ แอนด์ คอนสตรัคชั่น ซึ่งจดทะเบียนเป็นนิติบุคคลสำนักงานทะเบียนหุ้นส่วนบริษัท จังหวัดขอนแก่น กรมพัฒนาธุรกิจการค้า กระทรวงพาณิชย์ มีสำนักงานใหญ่อยู่ เลขที่ ๓๑๑ หมู่ ๔ โดยนายเทอดศักดิ์ โพธิ์ศรี ผู้มีอำนาจลงนามผูกพันนิติบุคคลปรากฏตามหนังสือรับรองของ สำนักงานทะเบียนหุ้นส่วนบริษัท จังหวัดขอนแก่น กรมพัฒนาธุรกิจการค้า กระทรวงพาณิชย์ ที่ ขก.๐๐๔๑๔๘ ลงวันที่ ๑๔ สิงหาคม ๒๕๖๑ แนบท้ายสัญญานี้ ซึ่งต่อไปในสัญญานี้เรียกว่า "ผู้รับจ้าง" อีกฝ่ายหนึ่ง

ตามที่ผู้ว่าจ้างตกลงจ้างและผู้รับจ้างตกลงรับจ้าง ก่อสร้างแท่นอัดจันทร์ โรงเรียนชาสูงพิทยาคม อำเภอชาสูง จังหวัดขอนแก่น โดยวิธีเฉพาะเจาะจง เป็นเงินทั้งสิ้น ๔๕๗,๐๐๐.๐๐ บาท (สี่แสนเก้าหมื่นเจ็ดพันบาทถ้วน) ตามสัญญาจ้างก่อสร้างโดยวิธีเฉพาะเจาะจง เลขที่ ๑๑/๒๕๖๒ ลงวันที่ ๑๗ ตุลาคม ๒๕๖๑ แล้วนั้น บัดนี้คู่สัญญาได้ตกลงแก้ไขเพิ่มเติมสัญญาจ้างก่อสร้างดังกล่าว ดังต่อไปนี้

ข้อ ๒. เอกสารอันเป็นส่วนหนึ่งของสัญญา

เอกสารแนบท้ายสัญญาดังต่อไปนี้ให้ถือเป็นส่วนหนึ่งของสัญญานี้

จากเดิม

๒.๑ ผนวก ๑ แบบแปลน จำนวน ๓ แผ่น

เปลี่ยนเป็น

๒.๒ ผนวก ๑ แบบแปลน(แก้ไข)และตารางเปรียบเทียบปริมาณงาน จำนวน ๔ แผ่น

(หมายเหตุ ยกเลิกแบบแปลนเดิมแผ่นที่ ๑,๒ และแบบแบบแปลนที่แก้ไขเปลี่ยนแปลงใหม่

พร้อมตารางเปรียบเทียบปริมาณงาน)


ข้อ ๒๕. อื่นๆ

การงดหรือลดค่าปรับ หรือการขยายเวลาปฏิบัติงานตามสัญญา

องค์การบริหารส่วนจังหวัดขอนแก่นให้ห้างหุ้นส่วนจำกัด ชันเพาเวอร์ แอนด์ คอนสตรัคชั่นหยุดงาน เนื่องจากการแก้ไขแบบแปลนตามสัญญาจ้างให้มีความเหมาะสมต่อการใช้งาน เพื่อให้โครงการบรรลุวัตถุประสงค์จึงจำเป็นต้องงดหรือลดค่าปรับให้กับผู้รับจ้าง ตั้งแต่วันที่ ๒๘ มกราคม ๒๕๖๒ ถึงวันที่ ๒๑ กรกฎาคม ๒๕๖๒ รวมเป็นระยะเวลา ๑๗๕ วัน โดยให้เป็นไปตามระเบียบที่เกี่ยวข้อง

บันทึกฉบับนี้ให้ถือเป็นส่วนหนึ่งของสัญญาจ้างเลขที่ ๑๑/๒๕๖๒ ลงวันที่ ๑๗ ตุลาคม ๒๕๖๑
ข้อความใดที่มีได้กำหนดไว้ในสัญญาจ้างก่อสร้าง(ฉบับแก้ไขเพิ่มเติม ครั้งที่ ๑) ฉบับนี้ให้เป็นไปตามสัญญาจ้างเดิม
ทุกประการ

สัญญานี้ทำขึ้นเป็นสองฉบับ มีข้อความถูกต้องตรงกัน คู่สัญญาได้อ่านและเข้าใจข้อความ โดย
ละเอียดตลอดแล้ว จึงได้ลงลายมือชื่อ พร้อมทั้งประทับตรา (ถ้ามี) ไว้เป็นสำคัญต่อหน้าพยานและ คู่สัญญาต่าง
ยึดถือไว้

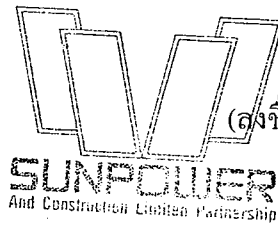

(ลงชื่อ).....ผู้ว่าจ้าง

(นายพงษ์ศักดิ์ ตั้งวานิชกพงษ์)

(ลงชื่อ).....ผู้รับจ้าง

(นายเทอดศักดิ์ โพธิ์ศรี)

(ลงชื่อ).....พยาน

(นางสาวรัชฎ์ลักษณ์ พรหมมา)

(ลงชื่อ).....พยาน

(นางจิตลัดดา สติธรรนากร)

ตารางเปรียบเทียบปริมาณงาน

ประเภท ก่อสร้างแท่นอัดจันทร์โรงเรียนช่างสูงพิทยาคม อำเภอช้างสูง จังหวัดขอนแก่น

สถานที่ก่อสร้าง โรงเรียนช่างสูงพิทยาคม อำเภอช้างสูง จังหวัดขอนแก่น

ลำดับ	รายการ	หน่วย	ปริมาณเดิม			ปริมาณงานใหม่			รวมจำนวนเงิน		หมายเหตุ
			จำนวน	ราคา		จำนวน	ราคา		+ เพิ่ม	- (ลด)	
				ราคา/หน่วย	ราคารวม		ราคา/หน่วย	ราคารวม			
	งานคานคอดิน										
1	ทรายหยาบรองพื้น	ลบ.ม.	0.60	664.42	398.65	1.80	664.42	1,195.96	797.30		
2	คอนกรีตหยาบ 1:3:5 (140 ksc ทรงกระบอก)	ลบ.ม.	0.20	2,267.16	453.43	0.36	2,267.16	816.18	362.75		
3	คอนกรีต (Fc'=240 ksc) ทรงกระบอก	ลบ.ม.	8.80	2,400.35	21,123.08	16.10	2,400.35	38,645.64	17,522.56		
4	ไม้แบบ (80%)	ตร.ม.	48.00	213.00	10,224.00	86.40	213.00	18,403.20	8,179.20		
5	- ค่าแรงประกอบและติดตั้งไม้แบบ + ไม้คร่าว (80%)	ตร.ม.	60.00	133.00	7,980.00	108.00	133.00	14,364.00	6,384.00		
6	เหล็กเสริมคอนกรีต										
7	- เหล็กกลม SR. 24 Ø 6 มม (น้ำหนัก 2.22 กก./เส้น)	ตัน	0.1243	26,857.01	3,338.86	0.2841	26,857.01	7,630.08	4,291.21		
8	- เหล็กกลม SR. 24 Ø 9 มม (น้ำหนัก 4.99 กก./เส้น)	ตัน	-	21,612.15	-	0.1996	26,857.01	5,360.66	5,360.66		
9	ลวดผูกเหล็ก	กก.	5.82	31.31	182.07	16.00	31.31	500.96	318.89		
10	ตะปู	ก.ก.	8.00	49.34	394.72	27.00	49.34	1,332.18	937.46		
	งานพื้น ผนัง										
1	งานผนังก่ออิฐบล็อก	ตร.ม.	164.00	233.00	38,212.00	-	233.00	-	-	38,212.00	
2	งานฉาบปูนเรียบผนัง	ตร.ม.	164.00	160.00	26,240.00	-	160.00	-	-	26,240.00	
3	งานพื้นแท่นอัดจันทร์	(ลงชื่อ).....ผู้ว่าจ้าง									
4	ดินถมเกลี่ยเรียบ	(นางเพ็ญศักดิ์ ตั้งวานิชกพงษ์)	398.00	159.42	63,449.16	192.00	159.42	30,608.64	-	32,840.52	
5	เหล็ก Wrie mesh 4 มม. @ 20 ซม.	(ลงชื่อ).....ผู้ว่าจ้าง	270.00	26.00	7,020.00	480.00	26.00	12,480.00	5,460.00		
6	ทรายหยาบรองพื้น	And Construction Limited Partnership	13.50	664.42	8,969.67	25.50	664.42	16,942.71	7,973.04		
7	คอนกรีต (Fc'=240 ksc) ทรงกระบอก	(ลงชื่อ).....ผู้ว่าจ้าง	27.00	2,400.35	64,809.45	51.00	2,400.35	122,417.85	57,608.40		
8	พื้น คลส. ชัดเรียบ	(ลงชื่อ).....ผู้ว่าจ้าง	270.00	116.00	31,320.00	366.00	116.00	42,456.00	11,136.00		

(นางสาวณัฐริชญ์ พรหมมา)

(ลงชื่อ).....พยาน

ลำดับ	รายการ	หน่วย	ปริมาณเดิม			ปริมาณงานใหม่			รวมจำนวนเงิน		หมายเหตุ
			จำนวน	ราคา		จำนวน	ราคา		+ เพิ่ม	- (ลด)	
				ราคา/หน่วย	ราคารวม		ราคา/หน่วย	ราคารวม			
9	งานราวกันตก										
10	เหล็กท่อกกลม ขนาด Ø 2" หนา 1.8 มม. (น้ำหนัก 14.9 กก./ท่อน)	ท่อน	26.00	370.00	9,620.00	-	370.00	-	-	9,620.00	
11	ค่าแรงประกอบโครงเหล็ก	กก.	387.00	10.00	3,870.00	-	10.00	-	-	3,870.00	
12	สีน้ำมันพร้อมทาสีกันสนิม	ตร.ม.	33.00	88.70	2,927.10	-	88.70	-	-	2,927.10	
						รวมราคางานเพิ่มทั้งหมด			12,621.84		

FACTOR F = 1.3074

รวมเป็นงบประมาณ 16,501.80
16,500.00

หนึ่งหมื่นหกพันห้าร้อยบาทถ้วน

หมายเหตุ ราคาค่าก่อสร้างเพิ่มขึ้น

16,500.00

บาท ซึ่งผู้รับจ้างไม่ขอรับเงินค่าก่อสร้างเพิ่มเติมแต่ประการใดทั้งสิ้น

ลงชื่อ.....ประธานกรรมการ ฯ

(นายวิรัตน์ นาคนชม)

ผู้อำนวยการสำนักงานช่าง

ลงชื่อ.....กรรมการ ฯ

(นายอำนาจ โพธิ์ศรี)

ผู้อำนวยการโรงเรียนช่างสูงพิทยาคม

ลงชื่อ.....กรรมการ ฯ

(นายอภิราช พงษ์ศรีทัศน์)

หัวหน้าฝ่ายผังเมือง

ลงชื่อ.....ผู้ควบคุมงาน ฯ


(นายพิรพัฒน์ มุมอ่อน)

สถาปนิกชำนาญการ

(ลงชื่อ).....ผู้ว่าจ้าง

(นายพงษ์ศักดิ์ ตั้งวานิชกพงษ์)

(ลงชื่อ).....ผู้รับจ้าง

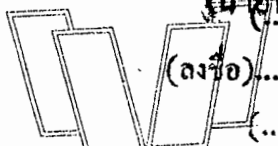


WJ Construction Limited Partnership

(นางสาวธัญญ์ ธรรมมา)

(ลงชื่อ).....พยาน

A-01

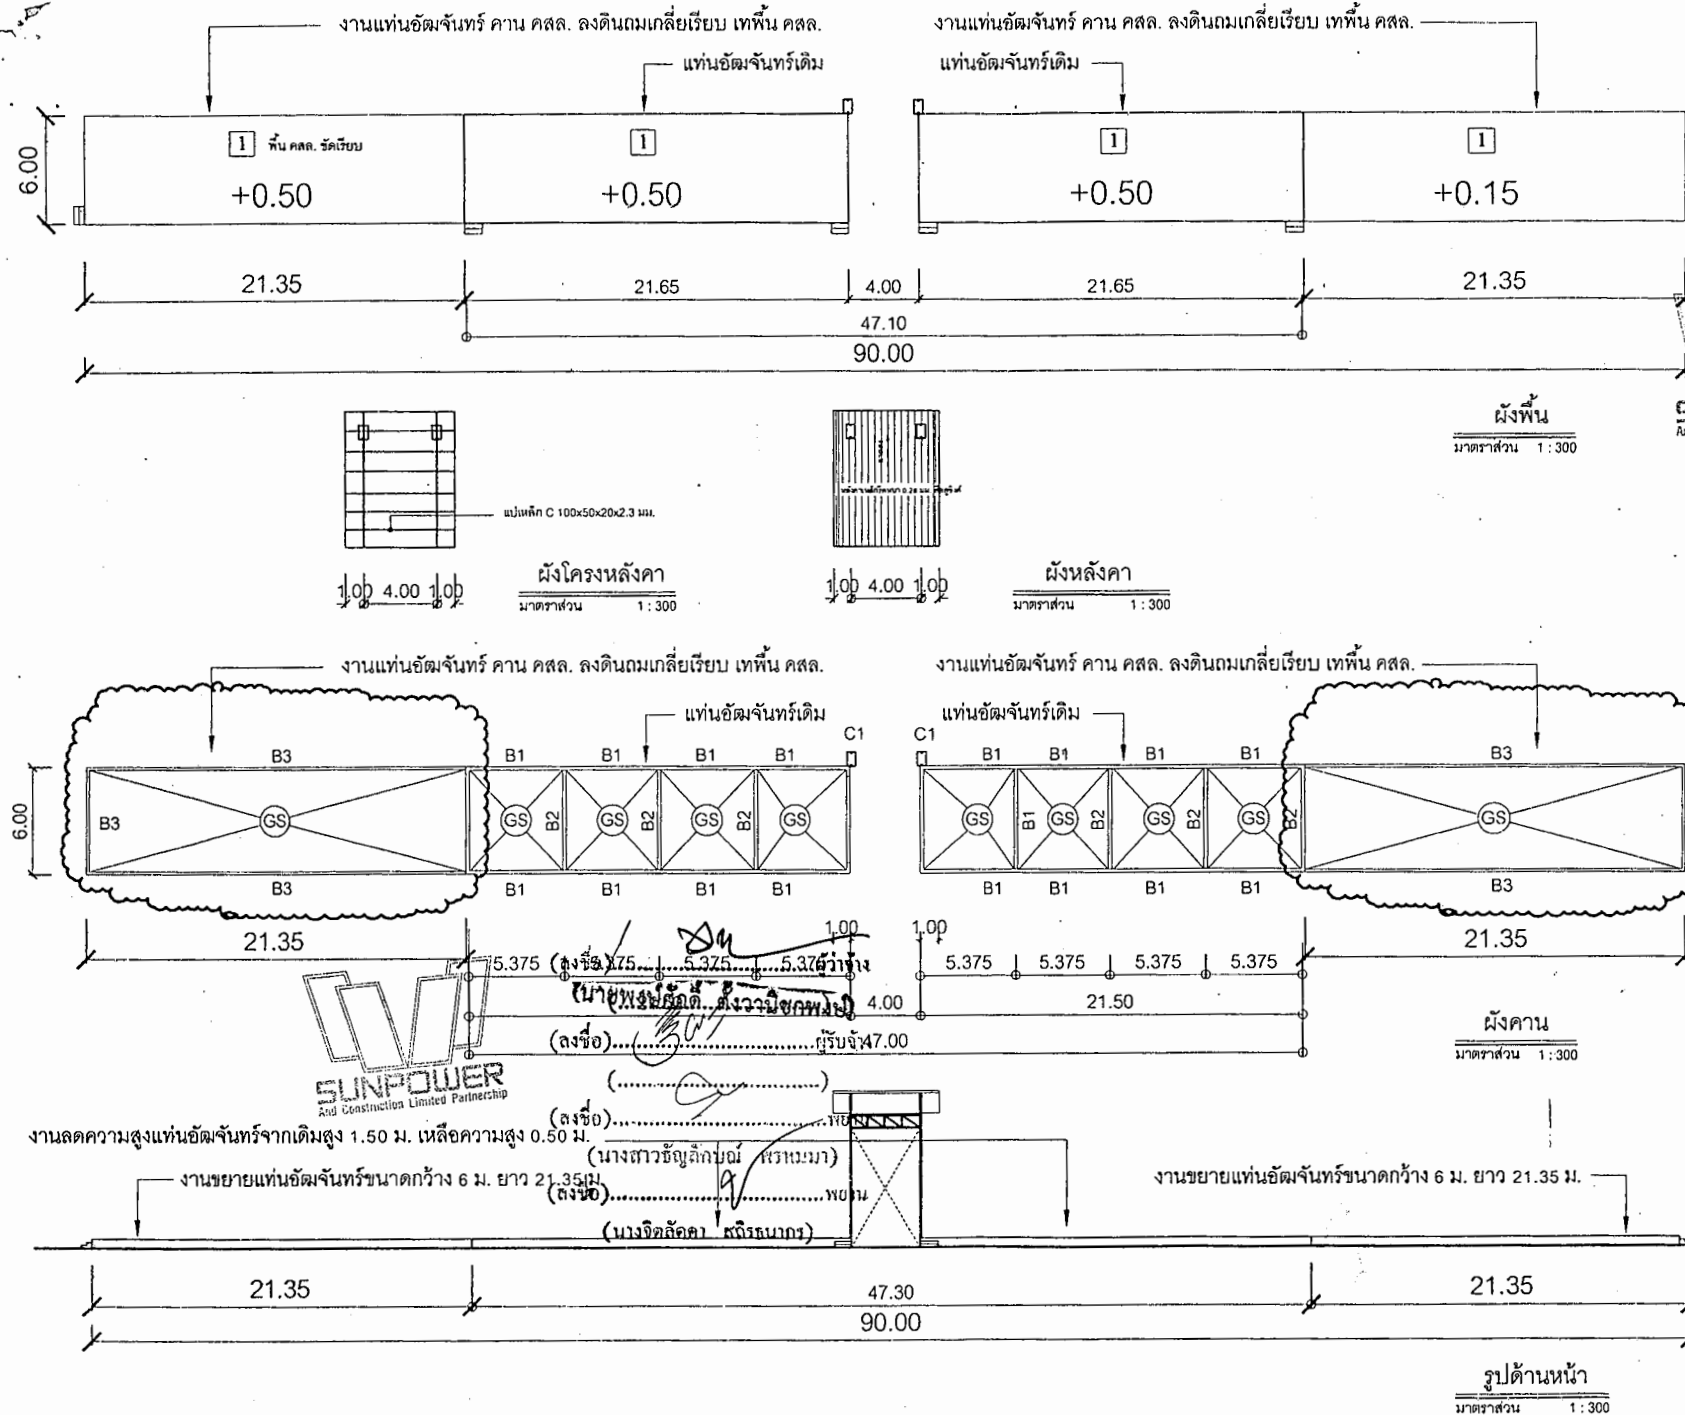



โครงการ

ก่อสร้างแท่นอัฒจันทร์
โรงเรียนช่างสูงพิทยาคม
อำเภอสูง จังหวัดขอนแก่น

แบบแสดง

แบบก่อสร้างแก้ไขเปลี่ยนแปลง
รูปตัด รูปด้านหน้า
แบบขยายพื้น GS แบบขยายคาน

SUNPOWER
And Construction Limited Partnership

ผู้รับจ้าง

(นายเชอศักดิ์ โพธิ์ศรี)
ช่างรับเหมาช่างก่อสร้าง และก่อสร้าง

คณะกรรมการตรวจการจ้าง

(นายพิพัฒน์ มุขออน)
สถาปนิกชำนาญการ

(นายอภิรักษ์ พงษ์ศิริ)
หัวหน้าฝ่ายเมือง

(นายอำนาจ โพธิ์ศรี)
ผู้อำนวยการโรงเรียนช่างสูงพิทยาคม

(นายวิรัตน์ นาคชน)
ผู้อำนวยการสำนักงานการช่าง


อนุมัติ

(นายพงษ์ศักดิ์ ตั้งวานิชกพงษ์)
นายกองค์การบริหารส่วนจังหวัดขอนแก่น

แบบแผ่นที่

แบบเลขที่

A-02

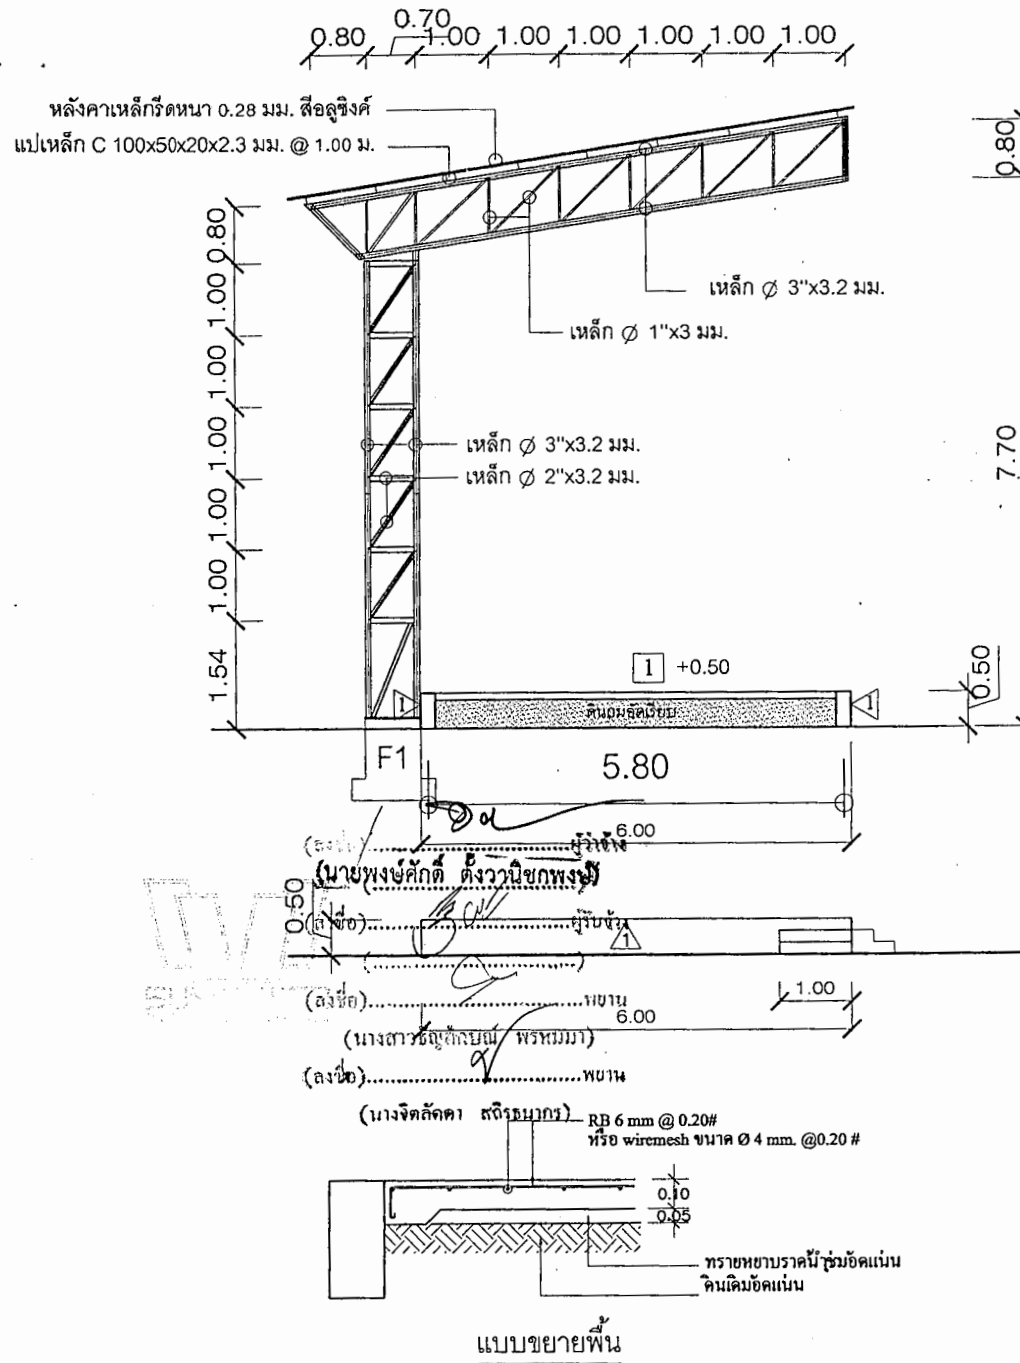

ผนัง คสล. ขาบเรียบ

1 พื้น คสล. จัดเรียบ

รูปตัด

มาตราส่วน 1 : 75

รูปด้าน

มาตราส่วน 1 : 75

แบบขยายคาน

B1	B2	B3
0.20 2 DB 16 มม. 1-$\varnothing$RB6 มม. @ 0.15 4 DB 16 มม. 0.50	0.20 2 DB 16 มม. 1-$\varnothing$RB6 มม. @ 0.15 3 DB 16 มม. 0.40	0.15 2 RB 9 มม. 1-$\varnothing$RB6 มม. @ 0.15 2 RB 9 มม. 0.50