

สัญญาจ้างก่อสร้าง
(ฉบับแก้ไขเพิ่มเติม ครั้งที่ ๑)

สัญญาเลขที่ ๑๐๔๕/๒๕๖๒

สัญญานี้ทำขึ้น ณ องค์การบริหารส่วนจังหวัดขอนแก่น ตำบลในเมือง อำเภอเมืองขอนแก่น จังหวัดขอนแก่น เมื่อวันที่ ๕ กันยายน ๒๕๖๒ ระหว่าง องค์การบริหารส่วนจังหวัดขอนแก่น โดย นายพงษ์ศักดิ์ ตั้งวานิชกพงษ์ ตำแหน่ง นายกองค์การบริหารส่วนจังหวัดขอนแก่น ซึ่งต่อไปในสัญญานี้เรียกว่า "ผู้ว่าจ้าง" ฝ่ายหนึ่ง กับ ห้างหุ้นส่วนจำกัด ส.ธนการขอนแก่น ซึ่งจดทะเบียนเป็น นิติบุคคลสำนักงานทะเบียนหุ้นส่วนบริษัท จังหวัดขอนแก่น กรมพัฒนาธุรกิจการค้า กระทรวงพาณิชย์ มีสำนักงานใหญ่อยู่เลขที่ ๒๒๒ หมู่ ๘ ถนนมิตรภาพ ตำบลน้ำพอง อำเภอน้ำพอง จังหวัดขอนแก่น โดยนางสาวสรสรีชา โทบาง ผู้มีอำนาจลงนามผูกพันนิติบุคคลปรากฏตามหนังสือรับรองของ สำนักงานทะเบียนหุ้นส่วนบริษัท จังหวัดขอนแก่น กรมพัฒนาธุรกิจการค้า กระทรวงพาณิชย์ ที่ ขก. ๐๐๐๔๐๗ ลงวันที่ ๑๕ มกราคม ๒๕๖๒ และหนังสือมอบอำนาจลงวันที่ ๑๒ กรกฎาคม ๒๕๖๒ แนบท้ายสัญญานี้ ซึ่งต่อไปในสัญญานี้เรียกว่า "ผู้รับจ้าง" อีกฝ่ายหนึ่ง

ตามที่ผู้ว่าจ้างตกลงจ้างและผู้รับจ้างตกลงรับจ้าง ปรับปรุงถนนลูกรัง บ้านโนนหัวช้าง หมู่ที่ ๘ ตำบลโนนสมบูรณ์ อำเภอน้ำพอง จังหวัดขอนแก่น - บ้านป่าไม้ หมู่ที่ ๒ ตำบลหนองกุงศรี อำเภอน้ำพอง จังหวัดขอนแก่น โดยวิธีเฉพาะเจาะจง เป็นเงินทั้งสิ้น ๔๓๑,๐๐๐.๐๐ บาท (สี่แสนสามหมื่นหนึ่งพันบาทถ้วน) ตามสัญญาจ้างก่อสร้างโดยวิธีเฉพาะเจาะจง เลขที่ ๑๐๔๕/๒๕๖๒ ลงวันที่ ๑๒ กรกฎาคม ๒๕๖๒ แล้วนั้น บัดนี้คู่สัญญาได้ตกลงแก้ไขเพิ่มเติมสัญญาจ้างก่อสร้างดังกล่าว ดังต่อไปนี้

ข้อ ๑. ข้อตกลงว่าจ้าง

ข้อความเดิม ปรับปรุงถนนลูกรัง บ้านโนนหัวช้าง หมู่ที่ ๘ ตำบลโนนสมบูรณ์ อำเภอน้ำพอง จังหวัดขอนแก่น - บ้านป่าไม้ หมู่ที่ ๒ ตำบลหนองกุงศรี อำเภอน้ำพอง จังหวัดขอนแก่น ขนาดผิวจราจรกว้าง ๘ เมตร ยาว ๑,๓๕๐ เมตร หนา ๐.๑๕ เมตร หรือมีปริมาตรลูกรังไม่น้อยกว่า ๑,๕๒๒ ลบ.ม. (บดอัดแน่น) รายละเอียดตามแบบแปลนองค์การบริหารส่วนจังหวัดขอนแก่น

ข้อความที่มีการแก้ไข ปรับปรุงถนนลูกรัง บ้านโนนหัวช้าง หมู่ที่ ๘ ตำบลโนนสมบูรณ์ อำเภอน้ำพอง จังหวัดขอนแก่น - บ้านป่าไม้ หมู่ที่ ๒ ตำบลหนองกุงศรี อำเภอน้ำพอง จังหวัดขอนแก่น

ช่วงที่ ๑ ขนาดผิวจราจรกว้าง ๕ เมตร ยาว ๑๔๕ เมตร หนา ๐.๑๕ เมตร ช่วงที่ ๒ ขนาดผิวจราจรกว้าง ๖ เมตร ยาว ๒๐๐ เมตร หนา ๐.๑๕ เมตร ช่วงที่ ๓ ขนาดผิวจราจรกว้าง ๕ เมตร ยาว ๔๐๐ เมตร หนา ๐.๑๕ เมตร ช่วงที่ ๔ ขนาดผิวจราจรกว้าง ๘ เมตร ยาว ๑๕๐ เมตร หนา ๐.๑๕ เมตร รวมระยะทางทั้ง ๔ ช่วง ๑,๕๑๕ เมตร หนา ๐.๑๕ เมตร หรือมีปริมาตรลูกรังไม่น้อยกว่า ๑,๕๒๒ ลบ.ม. (บดอัดแน่น) รายละเอียดตามแบบแปลนองค์การบริหารส่วนจังหวัดขอนแก่น

(ลงชื่อ)

(นายพงษ์ศักดิ์ ตั้งวานิชกพงษ์)

ผู้ว่าจ้าง

(ลงชื่อ)



ข้อ ๒. เอกสารส่วนหนึ่งของสัญญา

ผนวก ๑ แบบแปลนฉบับแก้ไข

จำนวน ๒ แผ่น

อื่น ๆ

บัญชีเปรียบเทียบปริมาณงานก่อสร้างตามแบบแปลนและปริมาณงานก่อสร้างจริง จำนวน ๑ แผ่น

เอกสารแนบท้ายสัญญาฉบับนี้ให้ถือเป็นส่วนหนึ่งของสัญญาจ้างเลขที่ ๑๐๔๕/๒๕๖๒ ลงวันที่ ๑๒ กรกฎาคม ๒๕๖๒ ข้อความใดที่มีได้กำหนดไว้ในสัญญาจ้างก่อสร้าง (ฉบับแก้ไขเพิ่มเติม ครั้งที่ ๑) ฉบับนี้ ให้เป็นไปตามสัญญาจ้างเดิมทุกประการ ในกรณีที่มีความขัดแย้งกันระหว่างข้อความในเงื่อนไขของสัญญา กับข้อความในภาคผนวก ให้ถือข้อความในเงื่อนไขของสัญญานับก่อนและในกรณีที่เอกสารแนบท้ายสัญญาขัดแย้งกันเอง ผู้รับจ้างจะต้องปฏิบัติตามคำวินิจฉัยของผู้ว่าจ้าง

สัญญานี้ทำขึ้นสองฉบับ มีข้อความถูกต้องตรงกัน คู่สัญญาได้อ่านและเข้าใจข้อความในสัญญาโดยละเอียดตลอดแล้ว จึงได้ลงลายมือชื่อพร้อมประทับตรา (ถ้ามี) ไว้เป็นสำคัญต่อหน้าพยานและคู่สัญญาต่างยึดถือไว้ฝ่ายละฉบับ

(ลงชื่อ).....ผู้ว่าจ้าง

(นายพงษ์ศักดิ์ สอนสวนอาภุคย์)

(ลงชื่อ).....พยาน

(นางสาวสุภาวดี สอนสวนอาภุคย์)

(ลงชื่อ).....พยาน


(นายจักรกฤษ จันทรมบัติ)

(ลงชื่อ).....พยาน

(นางจิตต์ธิดา สติธรรนากร)




องค์การบริหารส่วนจังหวัดขอนแก่น

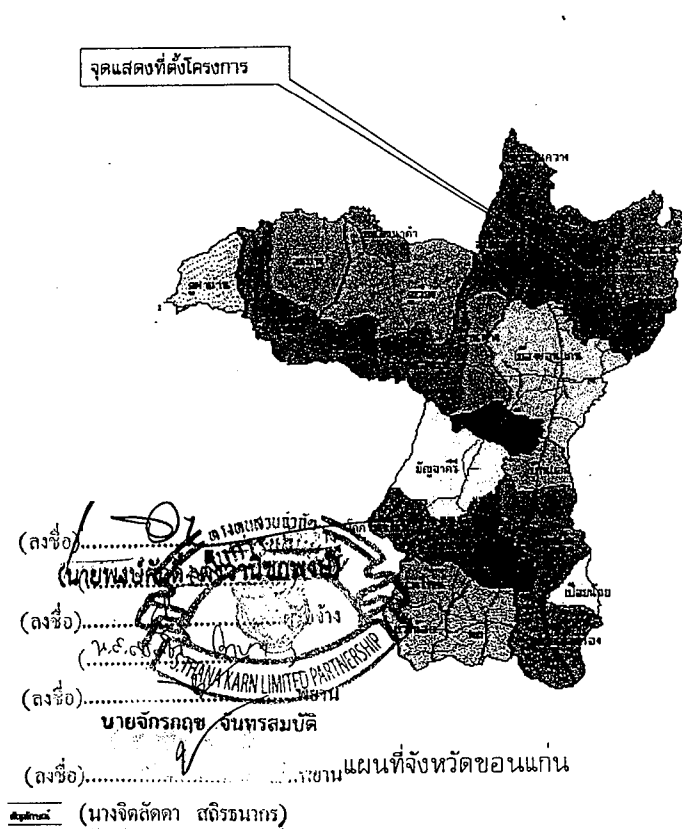


จุดสิ้นสุดโครงการ กม. 1+579

จุดเริ่มต้นโครงการ กม.0+000

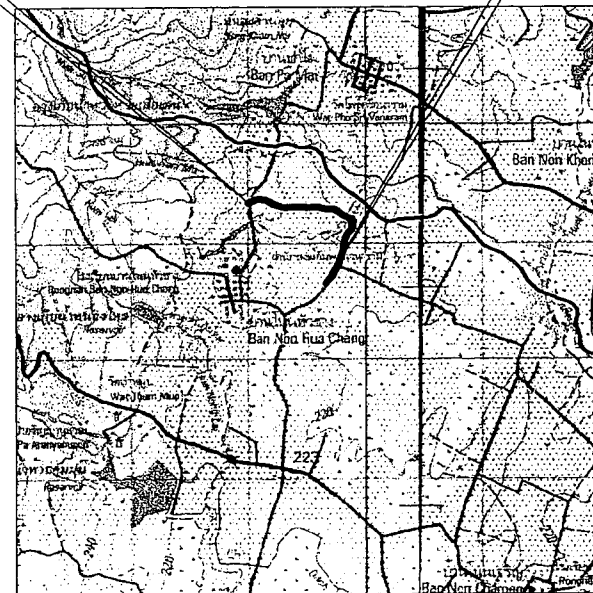

แผนที่แสดงที่ตั้งโครงการ

แผนที่ 1 : 50,000

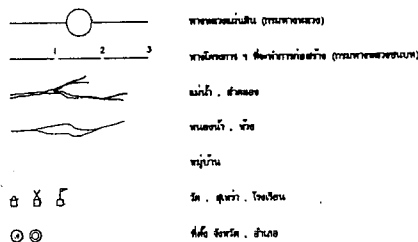


ตารางระวางแผนที่

5542 IV	5542 I	5642 IV
5542 III	5542 II	5642 III
5441IV	5441 I	5641 IV

องค์การบริหารส่วนจังหวัดขอนแก่น

แบบสำรวจทาง	สำรวจแบบ	นายพันศักดิ์ จันทนพัฒน์	นายจักรกฤษ จันทรมบัติ
แบบสำรวจทาง	นายพันศักดิ์ จันทนพัฒน์	นายจักรกฤษ จันทรมบัติ	นายพันศักดิ์ จันทนพัฒน์
แสดงแบบ	แผนที่แสดงโครงการ	นายพันศักดิ์ จันทนพัฒน์	นายจักรกฤษ จันทรมบัติ
เลขที่แบบ	แผนที่	นายพันศักดิ์ จันทนพัฒน์	นายจักรกฤษ จันทรมบัติ
ว/ด/ป	จำนวน	นายพันศักดิ์ จันทนพัฒน์	นายจักรกฤษ จันทรมบัติ

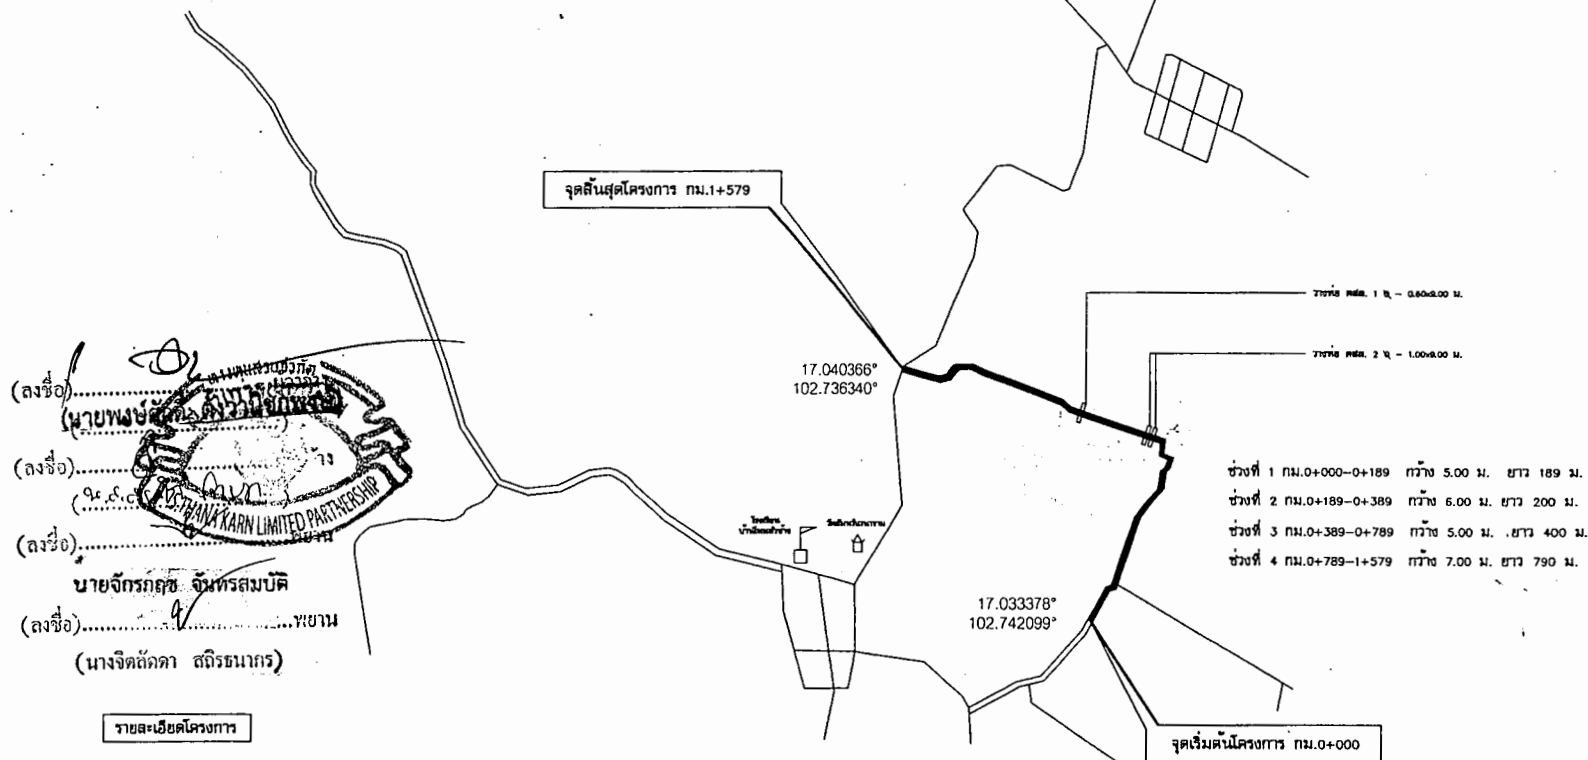

1. ปรับปรุงถนนลูกรังบ้านใหม่บ้านเก่า หมู่ที่ 8 ตำบลโนนสมบูรณ์ อำเภอเสนาณรงค์ จังหวัดขอนแก่น - บ้านใหม่ หมู่ที่ 2 ตำบลหนองกุงศรี อำเภอโนนสะอาด จังหวัดอุดรธานี
ช่วงที่ 1 ขนาดผิวจราจรกว้าง 5.00 เมตร ยาว 189 เมตร พน 0.15 เมตร ช่วงที่ 2 ขนาดผิวจราจรกว้าง 6.00 เมตร ยาว 200 เมตร พน 0.15 เมตร
ช่วงที่ 3 ขนาดผิวจราจรกว้าง 5.00 เมตร ยาว 400 เมตร พน 0.15 เมตร ช่วงที่ 4 ขนาดผิวจราจรกว้าง 7.00 เมตร ยาว 790 เมตร พน 0.15 เมตร
รวมระยะทางทั้ง 4 ช่วง 1,579 เมตร พน 0.15 เมตร หรือมีปริมาณการลูกรังไม่น้อยกว่า 1,532 ลูกบาศก์เมตร(บดคัดผ่าน)
- งานวางท่อระบายน้ำ คสล. พร้อมรางขนาด 2 ฟุต 1.00 x 9.00 ม. จำนวน 18 ท่อน
- งานวางท่อระบายน้ำ คสล. พร้อมรางขนาด 1 ฟุต 0.80 x 9.00 ม. จำนวน 9 ท่อน
2. รายละเอียดตามแบบแปลนองค์การบริหารส่วนจังหวัดขอนแก่น
3. ผลิตภาพ ๑ เป็นเมตรที่ผิวจราจรกับขอบทางทำพื้นผิวเป็นอัตราอื่น
4. ระบบสายทางลูกรัง ๑ เช่น โหลท์ โหลท์ ปางปาย เสวรี และท่าทรายบ่อทราย ฯลฯ คืออยู่บริเวณก่อสร้างและเป็นอุปสรรคต่อการก่อสร้าง ผู้รับจ้างจะต้องดำเนินการตัดก่อนก่อนงานที่เกี่ยวข้องเพื่อความสะดวก ๑ ออกไป ค่าใช้จ่ายค่าจ้าง โหลท์พื้นที่ของพื้นที่
5. ผู้รับจ้างจะต้องมีมาตรการในการป้องกันอุบัติเหตุต่าง ๆ ที่เกิดขึ้นในระหว่างทำการก่อสร้างรวมทั้งอุปกรณ์ความปลอดภัยภาคเอกชนหน่วยงานที่เกี่ยวข้องหรือผู้ปฏิบัติงานจะปฏิบัติตามข้อกำหนดอื่น ๆ ที่เกี่ยวข้องเพื่อความปลอดภัยของชีวิตและทรัพย์สินของทุกคนที่เกี่ยวข้องและมาตรการในการป้องกันอุบัติเหตุต่าง ๆ ผู้รับจ้างจะต้องปฏิบัติตามมาตรฐานในการก่อสร้างตามกฎหมายที่เกี่ยวข้อง
6. ในกรณีที่เกิดเหตุผู้รับจ้างไม่สามารถดำเนินการได้ตามที่กำหนดไว้ในรูปแบบการก่อสร้างหรือผู้รับจ้างไม่ปฏิบัติตามข้อกำหนดการตรวจการจ้างพื้นที่เพื่อทำการวินิจฉัยชี้แจง

องค์การบริหารส่วนจังหวัดขอนแก่น

แบบสายทาง	สำรวจ	ออกแบบ	ตรวจสอบ
ปรับปรุงถนนลูกรังบ้านใหม่บ้านเก่า หมู่ที่ 8 ตำบลโนนสมบูรณ์ อำเภอเสนาณรงค์ จังหวัดขอนแก่น - บ้านใหม่ หมู่ที่ 2 ตำบลหนองกุงศรี อำเภอโนนสะอาด จังหวัดอุดรธานี	นายวิชาญ นามะ	นายวิชาญ นามะ	นายวิชาญ นามะ
แสดงแบบ	นายวิชาญ นามะ	นายวิชาญ นามะ	นายวิชาญ นามะ
แผนที่สังเขป	นายวิชาญ นามะ	นายวิชาญ นามะ	นายวิชาญ นามะ
เลขที่แบบ	แผนที่	แผนที่	แผนที่
วันที่	วันที่	วันที่	วันที่
วันที่	วันที่	วันที่	วันที่

ใบเปรียบเทียบราคาขอเปลี่ยนแปลงรายละเอียดและแก้ไขผังบริเวณโครงการปรับปรุงถนนลูกรังบ้านโนนหัวช้าง หมู่ที่ 8 ตำบลโนนสมบูรณ์ อำเภอเขาสวนกวาง จังหวัดขอนแก่น - บ้านป่าไม้ หมู่ที่ 2 ตำบลหนองกุงศรี อำเภอโนนสะอาด จังหวัดอุดรธานี

จากรายละเอียดโครงการเดิมรูปแบบรายการก่อสร้างเดิม

ปริมาณงาน ขนาดผิวจราจรกว้าง 7.00 เมตร ยาว 1,390 เมตร หนา 0.15 เมตร หรือมีปริมาตรลูกรังไม่น้อยกว่า 1,522 ลูกบาศก์เมตร (บคธ.ค.ค.ค.)

ลำดับ	รายการ	หน่วย	จำนวน	ราคาต่อหน่วย (บาท)	ราคารวม (บาท)	FN	ราคาต่อหน่วย X FN	ราคาค่าก่อสร้าง (บาท)
1	งานถมป่าขุดคอก ขนาดเบา	ตร.ม.	6,950.00	1.68	11,676.00	1.3624	2.29	15,768.550
2	งานลูกรัง (บคธ.ค.ค.ค.)	ลบ.ม.	1,522.00	168.49	256,441.78	1.3624	229.55	346,327.100
3	งานวางท่อระบายน้ำ คลส. พร้อมยาแนว ขนาด Ø 0.60 X 1.00 ม.	ท่อน	9.00	629.00	5,661.00	1.3624	856.94	7,645.235
4	งานวางท่อระบายน้ำ คลส. พร้อมยาแนว ขนาด Ø 1.00 X 1.00 ม.	ท่อน	18.00	2,520.00	45,360.00	1.3624	3,433.24	61,259.118
รวมราคาค่าก่อสร้าง								431,000.00

ค่าก่อสร้างจากรายละเอียดโครงการตามรูปแบบรายการก่อสร้างเปลี่ยนแปลงใหม่

ปริมาณงาน โครงการปรับปรุงถนนลูกรังบ้านโนนหัวช้าง หมู่ที่ 8 ตำบลโนนสมบูรณ์ อำเภอเขาสวนกวาง จังหวัดขอนแก่น - บ้านป่าไม้ หมู่ที่ 2 ตำบลหนองกุงศรี อำเภอโนนสะอาด จังหวัดอุดรธานี

ช่วงที่ 1 ขนาดผิวจราจรกว้าง 5.00 เมตร ยาว 189 เมตร หนา 0.15 เมตร ช่วงที่ 2 ขนาดผิวจราจรกว้าง 6.00 เมตร ยาว 200 เมตร หนา 0.15 เมตร ช่วงที่ 3 ขนาดผิวจราจรกว้าง 5.00 เมตร

ยาว 400 เมตร หนา 0.15 เมตร ช่วงที่ 4 ขนาดผิวจราจรกว้าง 7.00 เมตร ยาว 790 เมตร หนา 0.15 เมตร รวมระยะทางทั้ง 4 ช่วง 1,579 เมตร หนา 0.15 เมตร หรือมีปริมาตรลูกรังไม่น้อยกว่า

1,522 ลูกบาศก์เมตร (บคธ.ค.ค.ค.)

ลำดับ	รายการ	หน่วย	จำนวน	ราคาต่อหน่วย (บาท)	ราคารวม (บาท)	FN	ราคาต่อหน่วย X FN	ราคาค่าก่อสร้าง (บาท)
<u>ช่วงที่ 1 ขนาดผิวจราจรกว้าง 5.00 เมตร ยาว 189 เมตร</u>								
1	งานถมป่าขุดคอก ขนาดเบา	ตร.ม.	680.00	1.68	1,142.40	1.3624	2.29	1,542.821
2	งานลูกรัง (บคธ.ค.ค.ค.)	ลบ.ม.	150.00	168.49	25,273.50	1.3624	229.55	34,132.105
<u>ช่วงที่ 2 ขนาดผิวจราจรกว้าง 6.00 เมตร ยาว 200 เมตร</u>								
3	งานถมป่าขุดคอก ขนาดเบา	ตร.ม.	880.00	1.68	1,478.40	1.3624	2.29	1,996.593
4	งานลูกรัง (บคธ.ค.ค.ค.)	ลบ.ม.	189.00	168.49	31,844.61	1.3624	229.55	43,006.453
<u>ช่วงที่ 3 ขนาดผิวจราจรกว้าง 5.00 เมตร ยาว 400 เมตร</u>								
5	งานถมป่าขุดคอก ขนาดเบา	ตร.ม.	1,440.00	1.68	2,419.20	1.3624	2.29	3,267.153
6	งานลูกรัง (บคธ.ค.ค.ค.)	ลบ.ม.	318.00	168.49	53,579.82	1.3624	229.55	72,360.063
<u>ช่วงที่ 4 ขนาดผิวจราจรกว้าง 7.00 เมตร ยาว 790 เมตร</u>								
7	งานถมป่าขุดคอก ขนาดเบา	ตร.ม.	3,950.00	1.68	6,636.00	1.3624	2.29	8,961.982
8	งานลูกรัง (บคธ.ค.ค.ค.)	ลบ.ม.	865.00	168.49	145,743.85	1.3624	229.55	196,828.476
9	งานวางท่อระบายน้ำ คลส. พร้อมยาแนว ขนาด Ø 0.60 X 1.00 ม.	ท่อน	9.00	629.00	5,661.00	1.3624	856.94	7,645.235
10	งานวางท่อระบายน้ำ คลส. พร้อมยาแนว ขนาด Ø 1.00 X 1.00 ม.	ท่อน	18.00	2,520.00	45,360.00	1.3624	3,433.24	61,259.118
รวมราคาค่าก่อสร้าง								431,000.00

สรุปการเปรียบเทียบปริมาณงาน

1. ค่าก่อสร้างจากรายละเอียดโครงการเดิม
รูปแบบรายการก่อสร้างเดิม = 431,000 บาท

2. ค่าก่อสร้างจากรายละเอียดโครงการเดิม
รูปแบบรายการก่อสร้างเปลี่ยนแปลงใหม่
= 431,000 บาท

ดังนั้น จากการเปรียบเทียบราคาส่งท้ายจึงไม่ส่งผลกระทบต่อ
ต่อราคาค่าก่อสร้าง, ปริมาณงานแต่อย่างใด

(นายวิรัตน์ นาคชน)
ประธานกรรมการตรวจรับพัสดุ

(นายสุพิณ คิมพา)
กรรมการตรวจรับพัสดุ

(นายไพฑูรย์ นามใส)
นายจักรกฤษ จันทรมณี
กรรมการตรวจรับพัสดุ

(นายอัครเดช ศรีบุตร)
ช่างควบคุมงาน

(ลงชื่อ).....พยาน

(นางจิตติธิดา สติธนากร)