

สัญญาจ้างก่อสร้าง

(ฉบับแก้ไขเพิ่มเติม ครั้งที่ ๒ )

สัญญาเลขที่ ๑๐๘/๒๕๖๘

สัญญาฉบับนี้ทำขึ้น ณ องค์การบริหารส่วนจังหวัดขอนแก่น ตำบลในเมือง อำเภอเมืองขอนแก่น จังหวัดขอนแก่น เมื่อวันที่ ๑๖ มีนาคม ๒๕๖๘ ระหว่าง องค์การบริหารส่วนจังหวัดขอนแก่น โดย ว่าที่ร้อยเอกพงเจตน์ พรุกณา ตำแหน่งปลัดองค์การบริหารส่วนจังหวัด ปฏิบัติราชการแทน นายกองค้ำการบริหารส่วนจังหวัดขอนแก่น ซึ่งต่อไปในสัญญานี้เรียกว่า "ผู้ว่าจ้าง" ฝ่ายหนึ่งกับ ห้างหุ้นส่วนจำกัด เกียรติศิริกุล คอนสตรัคชั่น ซึ่งจดทะเบียนเป็นนิติบุคคล ณ สำนักงานทะเบียนหุ้นส่วนบริษัท จังหวัดชัยภูมิ กรมพัฒนาธุรกิจการค้า กระทรวงพาณิชย์ มีสำนักงานใหญ่อยู่ เลขที่ ๕๘ หมู่ ๕ ตำบลช่องสามหมอ อำเภอแก้งคร้อ จังหวัดชัยภูมิ โดยนายปฏิภาณ เกียรติศิริกุล ผู้มีอำนาจลงนามผูกพันนิติบุคคลปรากฏตามหนังสือรับรองของ สำนักงานทะเบียนหุ้นส่วนบริษัทกลาง กรมพัฒนาธุรกิจการค้า กระทรวงพาณิชย์ ที่ E๑๐๐๘๑๒๒๐๘๔๘๔๖๒ ลงวันที่ ๒๓ กันยายน ๒๕๖๘ แนบท้ายสัญญานี้ ซึ่งต่อไปในสัญญานี้เรียกว่า "ผู้รับจ้าง" อีกฝ่ายหนึ่ง แนบท้ายสัญญานี้ ซึ่งต่อไปในสัญญานี้เรียกว่า "ผู้รับจ้าง" อีกฝ่ายหนึ่ง

ตามผู้ว่าจ้างตกลงจ้างและผู้รับจ้างตกลงรับจ้าง ก่อสร้างอาคารเรียน ๓ ชั้น โรงเรียนสีชมพูศึกษา ตำบลวังเพิ่ม อำเภอสีชมพู จังหวัดขอนแก่น ๑ แห่ง ด้วยวิธีประกวดราคาอิเล็กทรอนิกส์ (e-bidding) เป็นเงินทั้งสิ้น ๑๐,๑๒๓,๔๐๐.๐๐ บาท (สิบล้านหนึ่งแสนสองหมื่นสามพันสี่ร้อยบาทถ้วน) ตามสัญญาจ้างก่อสร้าง เลขที่ ๑๐๘/๒๕๖๘ ลงวันที่ ๗ พฤศจิกายน ๒๕๖๘ แล้วนั้น บัดนี้คู่สัญญาได้ตกลงแก้ไขเพิ่มเติมสัญญาจ้างก่อสร้างดังกล่าว ดังต่อไปนี้

ข้อ ๒ เอกสารอันเป็นส่วนหนึ่งของสัญญา

เอกสารเพิ่มเติมแนบท้ายสัญญา ดังต่อไปนี้ ให้ถือเป็นส่วนหนึ่งของ สัญญานี้

- ๒.๑ ผนวก ๑ แบบรูปรายการ..... จำนวน ๒ แผ่น
- ๒.๒ ผนวก ๒ บัญชีเปรียบเทียบปริมาณงานฯ (เพิ่มเติม).. จำนวน ๒ แผ่น
- ๒.๒ ผนวก ๓ เอกสารแนบท้ายสัญญา..... จำนวน ๑ แผ่น

ข้อ ๔ (ข) ค่าจ้างและการจ่ายเงิน

ผู้ว่าจ้าง ตกลงจ่าย และผู้รับจ้างตกลงรับเงินค่าจ้างจำนวนเงิน ๑๐,๑๒๓,๔๐๐.๐๐ บาท (สิบล้านหนึ่งแสนสองหมื่นสามพันสี่ร้อยบาทถ้วน) ซึ่งได้รวมภาษีมูลค่าเพิ่ม จำนวน ๖๖๒,๒๗๘.๕๐ บาท (หกแสนหกหมื่นสองพันสองร้อยเจ็ดสิบแปดบาทห้าสิบบาทห้าสตางค์) ตลอดจน ภาษีอากรอื่น ๆ และค่าใช้จ่ายทั้งปวงด้วยแล้ว โดยถือราคาเหมารวม เป็นเกณฑ์ และกำหนดการจ่ายเงิน เป็นงวด ๆ ดังนี้

ว่าที่ร้อยเอก..... ผู้ว่าจ้าง  
(พงษ์เจตน์ พรุกณา)

(ลงชื่อ)..... ผู้รับจ้าง  
(นายปฏิภาณ เกียรติศิริกุล)



งวดที่ ๑ เป็นจำนวนเงิน ๕๐๖,๑๗๐.๐๐ บาท (ห้าแสนหกพันหนึ่งร้อยเจ็ดสิบบาทถ้วน)  
จะจ่ายเมื่อผู้รับจ้างได้ปฏิบัติงาน ดังนี้

- รื้อโครงสร้าง คสล. พร้อมขนทิ้งแล้วเสร็จ (ถ้ามี)
  - เคลียร์พื้นที่แล้วเสร็จ
  - ผังบริเวณการก่อสร้าง และสำรวจจัดทำค่าระดับแล้วเสร็จ
  - เจาะทดสอบชั้นดิน Boring พร้อมส่งรายงานผลที่รับรอง โดยผู้มีวิชาชีพแล้วเสร็จ
  - ดอกเสาเข็ม ตัดหัวเสาเข็ม แล้วเสร็จ
  - ทดสอบ Seismic test และ Dynamic Load Test พร้อมส่งรายงานผลที่รับรอง โดยผู้มีวิชาชีพแล้วเสร็จ
  - งานถมดินปรับระดับแล้วเสร็จ
- ให้แล้วเสร็จภายในวันที่ ๗ ธันวาคม ๒๕๖๘

งวดที่ ๒ เป็นจำนวนเงิน ๘๐๕,๘๗๒.๐๐ บาท (แปดแสนเก้าพันแปดร้อยเจ็ดสิบสองบาทถ้วน)  
จะจ่ายเมื่อผู้รับจ้างได้ปฏิบัติงาน ดังนี้

- หล่อคอนกรีตฐานราก คสล. แล้วเสร็จ
  - หล่อคอนกรีตตอม่อ คสล. แล้วเสร็จ
  - หล่อคอนกรีตคาน คสล. ชั้น ๑ แล้วเสร็จ
  - วางพื้นสำเร็จรูปและเทพื้นชั้น ๑ (ยกเว้นพื้นใต้บันได) แล้วเสร็จ
  - หล่อคอนกรีตเสา คสล. ชั้น ๑ แล้วเสร็จ
  - วาง Sleeve ท่อระบบต่างๆ ชั้น ๑ แล้วเสร็จ
- ให้แล้วเสร็จภายในวันที่ ๖ มกราคม ๒๕๖๙

งวดที่ ๓ เป็นจำนวนเงิน ๘๐๕,๘๗๒.๐๐ บาท (แปดแสนเก้าพันแปดร้อยเจ็ดสิบสองบาทถ้วน)  
จะจ่ายเมื่อผู้รับจ้างได้ปฏิบัติงาน ดังนี้

- หล่อคอนกรีตคาน คสล. ชั้นที่ ๒ แล้วเสร็จ
  - วางพื้นสำเร็จรูปและเทพื้นชั้น ๒ แล้วเสร็จ
  - หล่อคอนกรีตเสา คสล. ชั้น ๒ แล้วเสร็จ
  - งานบันได ชั้นที่ ๑ ขึ้นชั้นที่ ๒ (พื้น คสล. ใต้บันได) แล้วเสร็จ
  - วาง Sleeve ท่อระบบต่างๆ ชั้น ๒ แล้วเสร็จ
- ให้แล้วเสร็จภายในวันที่ ๕ กุมภาพันธ์ ๒๕๖๙

ว่าที่รื้อออก.....ผู้ว่าจ้าง  
(พงษ์เจตน์ พรภุณา)

(ลงชื่อ).....ผู้รับจ้าง  
(นายปฎิภาณ เกียรติศิริกุล)



งวดที่ ๔ เป็นจำนวนเงิน ๘๐๕,๘๗๒.๐๐ บาท (แปดแสนเก้าพันแปดร้อยเจ็ดสิบสองบาทถ้วน)  
จะจ่ายเมื่อผู้รับจ้างได้ปฏิบัติงาน ดังนี้

- หล่อคอนกรีตคาน คสล. ชั้นที่ ๓ แล้วเสร็จ
- วางพื้นสำเร็จรูปและเทพื้นชั้น ๓ แล้วเสร็จ
- หล่อคอนกรีตเสา คสล. ชั้น ๓ แล้วเสร็จ
- งานบันได ชั้นที่ ๒ ขึ้นชั้นที่ ๓ (พื้น คสล. ใต้บันได) แล้วเสร็จ
- วาง Sleeve ท่อระบบต่างๆ ชั้น ๓ แล้วเสร็จ

ให้แล้วเสร็จภายในวันที่ ๗ มีนาคม ๒๕๖๕

งวดที่ ๕ เป็นจำนวนเงิน ๕๐๖,๑๗๐.๐๐ บาท (ห้าแสนหกพันหนึ่งร้อยเจ็ดสิบบาทถ้วน)  
จะจ่ายเมื่อผู้รับจ้างได้ปฏิบัติงาน ดังนี้

- หล่อคอนกรีตคานหลังคา คสล. แล้วเสร็จ
- ติดตั้งแผ่นเพดทรงรับ โครงหลังคาแล้วเสร็จ
- หล่อคอนกรีตพื้น คสล. หลังคาแล้วเสร็จ
- หล่อคอนกรีต ม้านั่ง คสล. ทั้งหมด แล้วเสร็จ
- ทากันซึมพื้นหลังคา คสล. แล้วเสร็จ

ให้แล้วเสร็จภายในวันที่ ๖ เมษายน ๒๕๖๕

งวดที่ ๖ เป็นจำนวนเงิน ๕๐๖,๑๗๐.๐๐ บาท (ห้าแสนหกพันหนึ่งร้อยเจ็ดสิบบาทถ้วน)  
จะจ่ายเมื่อผู้รับจ้างได้ปฏิบัติงาน ดังนี้

- โครงสร้างหลังคาแล้วเสร็จ
- ทาสีกันสนิม พร้อมทาสีน้ำมัน เหล็กรูปพรรณ โครงหลังคา แล้วเสร็จ
- มุงหลังคาพร้อมส่วนประกอบประกอบหลังคาแล้วเสร็จ

ให้แล้วเสร็จภายในวันที่ ๖ พฤษภาคม ๒๕๖๕

งวดที่ ๗ เป็นจำนวนเงิน ๘๐๕,๘๗๒.๐๐ บาท (แปดแสนเก้าพันแปดร้อยเจ็ดสิบสองบาทถ้วน)  
จะจ่ายเมื่อผู้รับจ้างได้ปฏิบัติงาน ดังนี้

- ก่อผนัง พร้อมเสาเอ็น - คานเอ็น แล้วเสร็จ
- ติดตั้งผนังบล็อกแสงแล้วเสร็จ
- ติดตั้งวงกบประตู - หน้าต่าง (ยกเว้นวงกบอลูมิเนียม) แล้วเสร็จ

ให้แล้วเสร็จภายในวันที่ ๕ มิถุนายน ๒๕๖๕

ว่าที่ร้อยเอก.....ผู้ว่าจ้าง

(พงษ์เจตน์ พรภุณา)

(ลงชื่อ).....ผู้รับจ้าง

(นายปฏิภาณ เกียรติศิริกุล)



งวดที่ ๘ เป็นจำนวนเงิน ๔๐๔,๕๓๖.๐๐ บาท (สี่แสนสี่พันเก้าร้อยสามสิบหกบาทถ้วน)  
จะจ่ายเมื่อผู้รับจ้างได้ปฏิบัติงาน ดังนี้

- ฉาบผนังพร้อม โครงสร้างแล้วเสร็จ
- ฉาบผนังเซาะร่องแล้วเสร็จ

ให้แล้วเสร็จภายในวันที่ ๕ กรกฎาคม ๒๕๖๕

งวดที่ ๙ เป็นจำนวนเงิน ๔๐๔,๕๓๖.๐๐ บาท (สี่แสนสี่พันเก้าร้อยสามสิบหกบาทถ้วน)  
จะจ่ายเมื่อผู้รับจ้างได้ปฏิบัติงาน ดังนี้

- ติดตั้งสุขภัณฑ์ห้องสุขาพร้อมอุปกรณ์แล้วเสร็จ
- กรุกระเบียงผนังเซรามิกเคลือบ ๑๒"x๑๒" แล้วเสร็จ
- ปูกระเบียงพื้นเซรามิก ๑๒"x๑๒" แล้วเสร็จ

ให้แล้วเสร็จภายในวันที่ ๔ สิงหาคม ๒๕๖๕

งวดที่ ๑๐ เป็นจำนวนเงิน ๑,๒๑๔,๘๐๘.๐๐ บาท (หนึ่งล้านสองแสนหนึ่งหมื่นสี่พันแปดร้อยแปดบาทถ้วน) จะจ่ายเมื่อผู้รับจ้างได้ปฏิบัติงาน ดังนี้

- งานพื้นหินขัด เบอร์ ๓-๔ (พื้น,บันได,ผนัง) แล้วเสร็จ
- งานติดตั้งมุกบันได พร้อมส่วนประกอบอื่นๆแล้วเสร็จ
- งานส่วนประกอบผนังแล้วเสร็จ
- งานฝ้าเพดาน, กระดานไวบอร์ด แล้วเสร็จ
- งานทาสีรองพื้นแล้วเสร็จ

ให้แล้วเสร็จภายในวันที่ ๓ กันยายน ๒๕๖๕

งวดที่ ๑๑ เป็นจำนวนเงิน ๑,๕๑๘,๕๑๐.๐๐ บาท (หนึ่งล้านห้าแสนหนึ่งหมื่นแปดพันห้าร้อยสิบบาทถ้วน) จะจ่ายเมื่อผู้รับจ้างได้ปฏิบัติงาน ดังนี้

- งานพื้น คสล. วางบนดินภายนอกอาคารแล้วเสร็จ
- งานทางลาดคนพิการพร้อมส่วนประกอบอื่นๆแล้วเสร็จ
- ติดตั้งประตู - หน้าต่าง พร้อมอุปกรณ์ประกอบแล้วเสร็จ
- ทาสีจริงแล้วเสร็จ

ให้แล้วเสร็จภายในวันที่ ๓ ตุลาคม ๒๕๖๕

ว่าที่ร้อยเอก.....ผู้ว่าจ้าง

(พงษ์เจตน์ พรุกณา)

(ลงชื่อ).....ผู้รับจ้าง

(นายปฏิภาณ เกียรติศิริกุล)



งวดที่ ๑๒ (งวดสุดท้าย) เป็นจำนวนเงิน ๑,๘๒๒,๒๑๒.๐๐ บาท (หนึ่งล้านแปดแสนสองหมื่นสองพันสองร้อยสิบสองบาทถ้วน) จะจ่ายเมื่อผู้รับจ้างได้ปฏิบัติงาน ดังนี้

- งานร้อยท่อไฟฟ้า-เดินสายแล้วเสร็จ
- ติดตั้งระบบไฟฟ้า-ส่องสว่างแล้วเสร็จ
- ทดสอบระบบระบบไฟฟ้า-ส่องสว่าง แล้วเสร็จ
- ติดตั้งระบบประปา - สุขาภิบาล แล้วเสร็จ
- ทดสอบระบบประปา - สุขาภิบาล แล้วเสร็จ
- งานทั้งหมดแล้วเสร็จเรียบร้อยถูกต้องครบถ้วนตามรูปแบบ รายการก่อสร้าง และสัญญาทุกประการ
- ทำความสะอาดบริเวณก่อสร้างให้แล้วเสร็จเรียบร้อย ตามที่กำหนดไว้ในข้อ ๒๐ ให้แล้วเสร็จภายในวันที่ ๒ พฤศจิกายน ๒๕๖๕

การจ่ายเงินตามเงื่อนไขแห่งสัญญานี้ ผู้ว่าจ้างจะโอนเงิน เข้าบัญชีเงินฝากธนาคารของผู้รับจ้าง ชื่อ ธนาคารกสิกรไทยจำกัด (มหาชน) สาขาแก่งคร้อ ชื่อบัญชี หจก.เกียรติศิริกุล คอนสตรัคชั่น เลขที่บัญชี ๓๐๗๒๕๑๔๕๕๖ ทั้งนี้ ผู้รับจ้างตกลง เป็นผู้รับภาระเงินค่าธรรมเนียมหรือค่าบริการอื่นใดเกี่ยวกับการโอน รวมทั้งค่าใช้จ่ายอื่นใด (ถ้ามี) ที่ธนาคารเรียกเก็บ และยินยอมให้มีการหักเงินดังกล่าวจากจำนวนเงิน โอนในงวดนั้นๆ (ความในวรรคนี้ใช้สำหรับกรณีที่หน่วยงานของรัฐจะจ่ายเงินตรงให้แก่ผู้รับจ้าง (ระบบ Direct Payment) โดยการโอนเงินเข้าบัญชีเงินฝากธนาคารของผู้รับจ้าง ตามแนวทางที่กระทรวงการคลังหรือหน่วยงานของรัฐเจ้าของงบประมาณเป็นผู้กำหนด แล้วแต่กรณี)

#### แก้ไขเป็น

งวดที่ ๑ เป็นจำนวนเงิน ๕๖๐,๐๐๐.๐๐ บาท (ห้าแสนหกหมื่นบาทถ้วน) จะจ่ายเมื่อผู้รับจ้างได้ปฏิบัติงาน ดังนี้

- รื้อโครงสร้าง คสล. พร้อมขนทิ้งแล้วเสร็จ (ถ้ามี)
- เคลียร์พื้นที่แล้วเสร็จ
- ผังบริเวณการก่อสร้าง และสำรวจจัดทำค่าระดับแล้วเสร็จ
- เจาะทดสอบชั้นดิน Boring พร้อมส่งรายงานผลที่รับรองโดยผู้มีวิชาชีพแล้วเสร็จ
- ตอกเสาเข็ม ตัดหัวเสาเข็ม แล้วเสร็จ

ว่าที่ร้อยเอก.....ผู้ว่าจ้าง  
(พงษ์เจตน์ พรกฤษ)

(ลงชื่อ).....ผู้รับจ้าง  
(นายปฏิภาณ เกียรติศิริกุล)



- ทดสอบ Seismic test และ Dynamic Load Test พร้อมส่งรายงานผลที่รับรอง โดยผู้มีวิชาชีพแล้วเสร็จ

ให้แล้วเสร็จภายในวันที่ ๗ ธันวาคม ๒๕๖๘

งวดที่ ๒ เป็นจำนวนเงิน ๕๐๐,๐๐๐.๐๐ บาท (ห้าแสนบาทถ้วน) จะจ่ายเมื่อผู้รับจ้างได้ปฏิบัติงาน

ดังนี้

- งานถมดินปรับระดับแล้วเสร็จ
- หล่อคอนกรีตฐานราก คสล. แล้วเสร็จ
- หล่อคอนกรีตค่อม่อ คสล. แล้วเสร็จ
- หล่อคอนกรีตคาน คสล. ชั้น ๑ แล้วเสร็จ
- วางพื้นสำเร็จรูปและเทพื้นชั้น ๑ (ยกเว้นพื้นใต้บันได) แล้วเสร็จ
- หล่อคอนกรีตเสา คสล. ชั้น ๑ แล้วเสร็จ
- วาง Sleeve ท่อระบบต่างๆ ชั้น ๑ แล้วเสร็จ

ให้แล้วเสร็จภายในวันที่ ๖ มกราคม ๒๕๖๙

งวดที่ ๓ เป็นจำนวนเงิน ๘๑๐,๐๐๐.๐๐ บาท (แปดแสนหนึ่งหมื่นบาทถ้วน) จะจ่ายเมื่อผู้รับจ้าง

ได้ปฏิบัติงาน ดังนี้

- หล่อคอนกรีตคาน คสล. ชั้นที่ ๒ แล้วเสร็จ
- วางพื้นสำเร็จรูปและเทพื้นชั้น ๒ แล้วเสร็จ
- หล่อคอนกรีตเสา คสล. ชั้น ๒ แล้วเสร็จ
- งานบันได ชั้นที่ ๑ ขึ้นชั้นที่ ๒ (พื้น คสล. ใต้บันได) แล้วเสร็จ
- วาง Sleeve ท่อระบบต่างๆ ชั้น ๒ แล้วเสร็จ

ให้แล้วเสร็จภายในวันที่ ๕ กุมภาพันธ์ ๒๕๖๙

งวดที่ ๔ เป็นจำนวนเงิน ๘๑๐,๐๐๐.๐๐ บาท (แปดแสนหนึ่งหมื่นบาทถ้วน) จะจ่ายเมื่อผู้รับจ้าง

ได้ปฏิบัติงาน ดังนี้

- หล่อคอนกรีตคาน คสล. ชั้นที่ ๓ แล้วเสร็จ
- วางพื้นสำเร็จรูปและเทพื้นชั้น ๓ แล้วเสร็จ
- หล่อคอนกรีตเสา คสล. ชั้น ๓ แล้วเสร็จ
- งานบันได ชั้นที่ ๒ ขึ้นชั้นที่ ๓ (พื้น คสล. ใต้บันได) แล้วเสร็จ
- วาง Sleeve ท่อระบบต่างๆ ชั้น ๓ แล้วเสร็จ

ให้แล้วเสร็จภายในวันที่ ๗ มีนาคม ๒๕๖๙

ว่าที่ร้อยเอก.....  ผู้ว่าจ้าง

(พงษ์เจตน์ พรภุณา)

(ลงชื่อ).....  ผู้รับจ้าง

(นายปฏิภาณ เกียรติศิริกุล)



งวดที่ ๕ เป็นจำนวนเงิน ๖๓๐,๐๐๐.๐๐ บาท (หกแสนสามหมื่นบาทถ้วน) จะจ่ายเมื่อผู้รับจ้างได้ปฏิบัติงาน ดังนี้

- หล่อคอนกรีตคานหลังคา คสล. แล้วเสร็จ
- ติดตั้งแผ่นเพททรงรับ โครงหลังคาแล้วเสร็จ
- หล่อคอนกรีตพื้น คสล. หลังคาแล้วเสร็จ
- หล่อคอนกรีต ม้านั่ง คสล. ทั้งหมด แล้วเสร็จ
- ทากันซึมพื้นหลังคา คสล. แล้วเสร็จ
- งานพื้น คสล. วางบนดินภายนอกอาคาร และงานพื้นลาน คสล. โดยรอบอาคารแล้วเสร็จ

ให้แล้วเสร็จภายในวันที่ ๖ เมษายน ๒๕๖๕

งวดที่ ๖ เป็นจำนวนเงิน ๕๖๐,๐๐๐.๐๐ บาท (ห้าแสนหกหมื่นบาทถ้วน) จะจ่ายเมื่อผู้รับจ้างได้ปฏิบัติงาน ดังนี้

- โครงสร้างหลังคาแล้วเสร็จ
- ทาสีกันสนิม พร้อมทาสีน้ำมัน เหล็กรูปพรรณ โครงหลังคา แล้วเสร็จ
- มุงหลังคาพร้อมส่วนประกอบประกอบหลังคาแล้วเสร็จ

ให้แล้วเสร็จภายในวันที่ ๖ พฤษภาคม ๒๕๖๕

งวดที่ ๗ เป็นจำนวนเงิน ๕๗๐,๐๐๐.๐๐ บาท (ห้าแสนเจ็ดหมื่นบาทถ้วน) จะจ่ายเมื่อผู้รับจ้างได้ปฏิบัติงาน ดังนี้

- ก่อผนัง พร้อมเสาเอ็น - คานเอ็น แล้วเสร็จ
- ติดตั้งผนังบล็อกแสงแล้วเสร็จ
- ติดตั้งวงกบประตู - หน้าต่าง (ยกเว้นวงกบอลูมิเนียม) แล้วเสร็จ

ให้แล้วเสร็จภายในวันที่ ๕ มิถุนายน ๒๕๖๕

งวดที่ ๘ เป็นจำนวนเงิน ๖๐๐,๐๐๐.๐๐ บาท (หกแสนบาทถ้วน) จะจ่ายเมื่อผู้รับจ้างได้ปฏิบัติงาน ดังนี้

- ฉาบผนังพร้อมโครงสร้างแล้วเสร็จ
- ฉาบผนังเซาะร่องแล้วเสร็จ
- งานเดินท่อร้อยสายไฟแล้วเสร็จ

ให้แล้วเสร็จภายในวันที่ ๕ กรกฎาคม ๒๕๖๕

ว่าที่ร้อยเอก.....ผู้ว่าจ้าง

(พงษ์เจตน์ พรภุณา)

(ลงชื่อ).....ผู้รับจ้าง

(นายปฏิภาณ เกียรติศิริกุล)



งวดที่ ๕ เป็นจำนวนเงิน ๑,๖๓๐,๐๐๐.๐๐ บาท (หนึ่งล้านหกแสนสามหมื่นบาทถ้วน) จะจ่ายเมื่อ  
ผู้รับจ้างได้ปฏิบัติงาน ดังนี้

- ติดตั้งสุขภัณฑ์ห้องสุขาพร้อมอุปกรณ์แล้วเสร็จ
- กรูกระเบื้องผนังเซรามิกเคลือบ ๑๒"x๑๒" แล้วเสร็จ
- ปูกระเบื้องพื้นเซรามิก ๑๒"x๑๒" แล้วเสร็จ
- งานเดินสายไฟแล้วเสร็จ
- ติดตั้งระบบประปา - สุขาภิบาล แล้วเสร็จ
- ติดตั้งประตู หน้าต่าง พร้อมอุปกรณ์ประกอบแล้วเสร็จ

ให้แล้วเสร็จภายในวันที่ ๔ สิงหาคม ๒๕๖๕

งวดที่ ๑๐ เป็นจำนวนเงิน ๑,๔๔๕,๔๐๐.๐๐ บาท (หนึ่งล้านสี่แสนสี่หมื่นห้าพันสี่ร้อย  
บาทถ้วน) จะจ่ายเมื่อผู้รับจ้างได้ปฏิบัติงาน ดังนี้

- งานพื้นหินขัด เบอร์ ๓-๔ (พื้น,บันได,ผนัง) แล้วเสร็จ
- งานติดตั้งมุกบันได พร้อมส่วนประกอบอื่นๆแล้วเสร็จ
- งานส่วนประกอบผนังแล้วเสร็จ
- งานฝ้าเพดาน,กระดานไวบอร์ด แล้วเสร็จ
- งานทาสีรองพื้นแล้วเสร็จ
- งานทางลาดคนพิการพร้อมส่วนประกอบอื่น ๆ แล้วเสร็จ

ให้แล้วเสร็จภายในวันที่ ๓ กันยายน ๒๕๖๕

งวดที่ ๑๑ เป็นจำนวนเงิน ๕๔๐,๐๐๐.๐๐ บาท (ห้าแสนสี่หมื่นบาทถ้วน) จะจ่ายเมื่อผู้รับจ้าง  
ได้ปฏิบัติงาน ดังนี้

- ทาสีจริงแล้วเสร็จ
- ติดตั้งบัวเชิงผนังแล้วเสร็จ

ให้แล้วเสร็จภายในวันที่ ๓ ตุลาคม ๒๕๖๕

งวดที่ ๑๒ (งวดสุดท้าย) เป็นจำนวนเงิน ๖๖๘,๐๐๐.๐๐ บาท (หกแสนหกหมื่นแปดพัน  
บาทถ้วน) จะจ่ายเมื่อผู้รับจ้างได้ปฏิบัติงาน ดังนี้

- ติดตั้งระบบไฟฟ้า-ส่องสว่างแล้วเสร็จ
- ทดสอบระบบระบบไฟฟ้า-ส่องสว่าง แล้วเสร็จ
- ทดสอบระบบประปา - สุขาภิบาล แล้วเสร็จ

ว่าที่ร้อยเอก.....  
(พงษ์เจตน์ พรภุณา)

ผู้ว่าจ้าง

(ลงชื่อ)

.....  
(นายปฏิภาณ เกียรติศิริกุล)



- งานทั้งหมดแล้วเสร็จเรียบร้อยถูกต้องครบถ้วนตามรูปแบบ รายการก่อสร้าง และสัญญาทุกประการ
- ทำความสะอาดบริเวณก่อสร้างให้แล้วเสร็จเรียบร้อย ตามที่กำหนดไว้ในข้อ ๒๐ ให้แล้วเสร็จภายในวันที่ ๒ พฤศจิกายน ๒๕๖๕

การจ่ายเงินตามเงื่อนไขแห่งสัญญานี้ ผู้ว่าจ้างจะโอนเงิน เข้าบัญชีเงินฝากธนาคารของผู้รับจ้าง ชื่อ ธนาคารกสิกรไทยจำกัด (มหาชน) สาขาแก่งคร้อ ชื่อบัญชี หจก.เกียรติศิริกุล คอนสตรัคชั่น เลขที่ บัญชี ๓๐๗๒๕๑๔๕๕๖ ทั้งนี้ ผู้รับจ้างตกลง เป็นผู้รับภาระเงินค่าธรรมเนียมหรือค่าบริการอื่นใดเกี่ยวกับการโอน รวมทั้งค่าใช้จ่ายอื่นใด (ถ้ามี) ที่ธนาคารเรียกเก็บ และยินยอมให้มีการหักเงินดังกล่าวจากจำนวนเงิน โอนในงวดนั้นๆ (ความในวรรคนี้ใช้สำหรับกรณีที่หน่วยงานของรัฐจะจ่ายเงินตรงให้แก่ผู้รับจ้าง (ระบบ Direct Payment) โดยการ โอนเงินเข้าบัญชีเงินฝากธนาคารของผู้รับจ้าง ตามแนวทางที่กระทรวงการคลังหรือหน่วยงานของรัฐเจ้าของ งบประมาณเป็นผู้กำหนด แล้วแต่กรณี)

เอกสารแนบท้ายสัญญาฉบับนี้ให้ถือเป็นส่วนหนึ่งของสัญญาจ้างก่อสร้างเลขที่ ๑๐๕/๒๕๖๕ ลงวันที่ ๗ พฤศจิกายน ๒๕๖๕ และฉบับแก้ไขเพิ่มเติม ครั้งที่ ๑ ลงวันที่ ๒๑ พฤศจิกายน ๒๕๖๕ ข้อความใดที่มีได้กำหนดไว้ในสัญญาจ้างก่อสร้าง (ฉบับแก้ไขเพิ่มเติม ครั้งที่ ๒) ฉบับนี้ให้เป็นไปตามสัญญาจ้างเดิม ทุกประการ ในกรณีที่มีความขัดแย้งกันระหว่างข้อความในเงื่อนไขของสัญญากับข้อความในภาคผนวก ให้ถือ ข้อความในเงื่อนไขของสัญญาบังคับและในกรณีที่เอกสารแนบท้ายสัญญาขัดแย้งกันเอง ผู้รับจ้างจะต้องปฏิบัติตาม คำวินิจฉัยของผู้ว่าจ้าง

ว่าที่ร้อยเอก.....ผู้ว่าจ้าง

(พงษ์เจตน์ พรกณำ)

(ลงชื่อ).....ผู้รับจ้าง

(นายปฏิภาณ เกียรติศิริกุล)

(ลงชื่อ).....พยาน


(นางสาวรัชณี สุทธิเรือง)


(ลงชื่อ).....พยาน




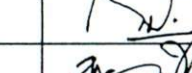

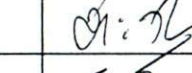

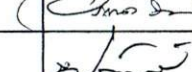
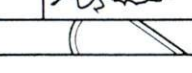
(นายณัฐดนัย มั่งคั่ง)

อาคารเรียน


ถนนภายในโรงเรียน  
~39.25

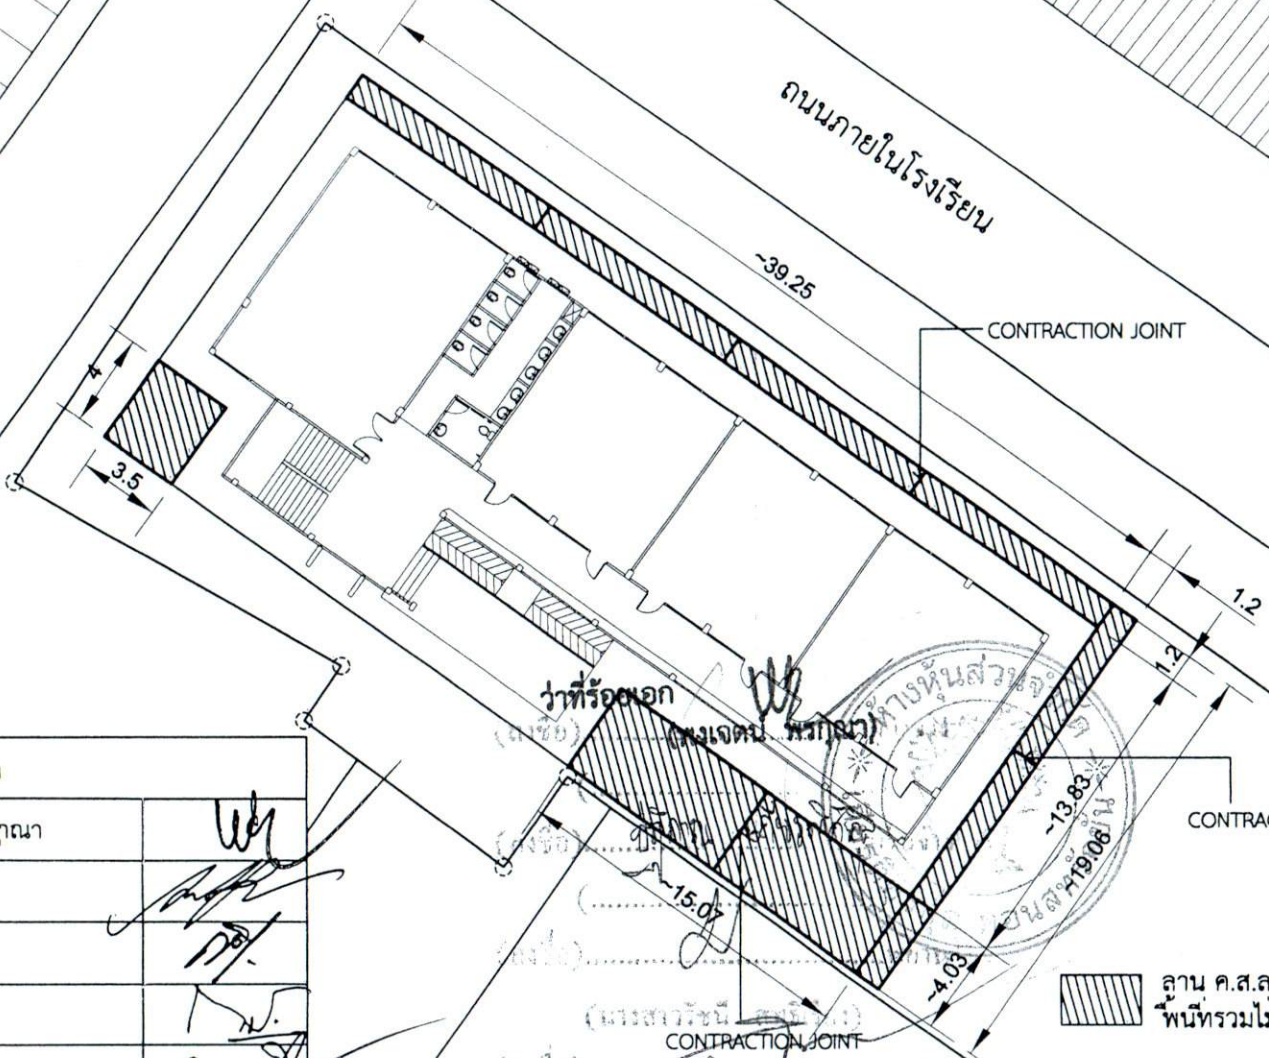

 ลาน ค.ส.ล. ความหนาไม่น้อยกว่า 12 ซม.  
 พื้นที่รวมไม่น้อยกว่า 144.00 ตร.ม.

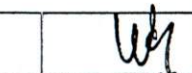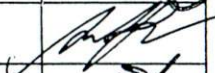
คณะกรรมการตรวจรับพัสดุ	
๑. ว่าที่ร้อยเอกพงเจตน์ พรภักดา	
๒. นางวรรณภา พุฒิส	
๓. นายกิตติชัย อุทธา	
๔. นายกวี ศิระชาติวาปี	
๕. นางกานต์ญาดา รุนเดช	
ผู้ควบคุมงาน	
๑. นายตะวัน สารสร	
๒. นายจิรเวช ศิริเนตร	
๓. นายอรรถภาค นาคพนม	
๔. นายพิรวิชญ์ จันทะโสม	

งานก่อสร้างพื้นลานคอนกรีตเสริมเหล็กบริเวณโดยรอบอาคาร  
 Scale 1 : 300

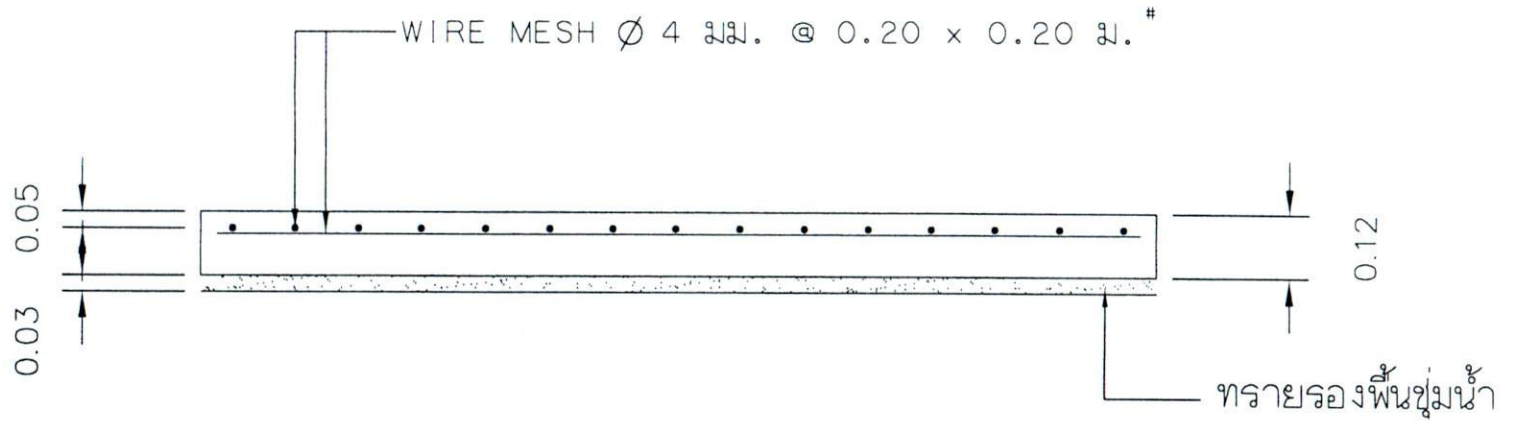

รูปตัดตามขวางลาน ค.ล.ล. หน้า 12 ซม.

คณะกรรมการตรวจรับพัสดุ	
๑. ว่าที่ร้อยเอกพงเจตน์ พรภุณา	
๒. นางวรรณภา พุดิส	
๓. นายกิตติชัย อูธธา	
๔. นายกวี ศิริชาติวาปี	
๕. นางกานต์ญาดา ขุนเดช	
ผู้ควบคุมงาน	
๑. นายตะวัน สารสร	
๒. นายจิระเวช ศีร์เนตร	
๓. นายอรรถภาค นาคพนม	
๔. นายพิริชญ์ จันทร์โสม	

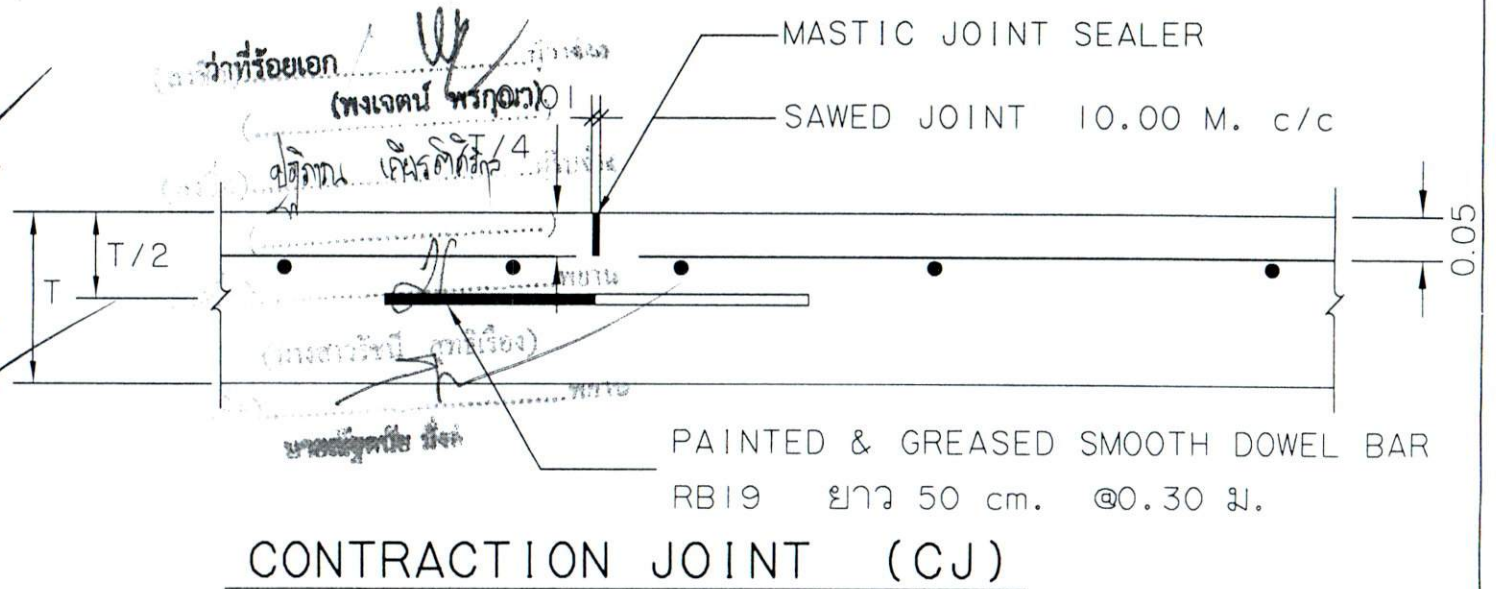

CONTRACTION JOINT (CJ)

ตารางเปรียบเทียบปริมาณงานและราคา

ก่อสร้างอาคารเรียน ๓ ชั้น โรงเรียนสีชมพูศึกษา ตำบลวังเพิ่ม อำเภอสีชมพู จังหวัดขอนแก่น 1 แห่ง

ลำดับ	รายการ	หน่วย	ปริมาณงานเดิม			ปริมาณงานใหม่			รวมจำนวนเงิน + เพิ่ม - (ลด)	หมายเหตุ
			จำนวน	ราคา		จำนวน	ราคา			
				ราคาหน่วยละ	ราคารวม		ราคาหน่วยละ	ราคารวม		
1	หมวดงานปรับงานลด									
1.1	- เสาค้ำ คอร. ขนาด 0.26x0.26 ม. Dowel Bar 4-DB12 ตอกถึงชั้นดินแข็ง รับน้ำหนักบรรทุกได้ไม่น้อยกว่า 25,000 กก./ต้น (8.00 ม.)	ต้น	7.00	4,436.85	31,057.95	-	-	-	-(31,057.95)	
1.2	- เสาค้ำ คอร. ขนาด 0.30x0.30 ม. Dowel Bar 4-DB12 ตอกถึงชั้นดินแข็ง รับน้ำหนักบรรทุกได้ไม่น้อยกว่า 30,000 กก./ต้น (8.00 ม.)	ต้น	92.00	5,593.77	514,626.84	-	-	-	-(514,626.84)	
2	หมวดงานปรับงานเพิ่ม									
	2.1 งานเสาค้ำ									
2.1.1	- เสาค้ำ คอร. ขนาด 0.26x0.26 ม. Dowel Bar 4-DB12 ตอกถึงชั้นดินแข็ง รับน้ำหนักบรรทุกได้ไม่น้อยกว่า 25,000 กก./ต้น (7.00 ม.)	ต้น	-			7.00	3,882.24	27,175.68	27,175.68	
2.1.2	- เสาค้ำ คอร. ขนาด 0.30x0.30 ม. Dowel Bar 4-DB12 ตอกถึงชั้นดินแข็ง รับน้ำหนักบรรทุกได้ไม่น้อยกว่า 30,000 กก./ต้น (7.00 ม.)	ต้น	-			92.00	4,894.54	450,297.68	450,297.68	
	2.2 พื้นลาน ค.ส.ล.	ตร.ม.				144.00				
2.2.1	- ทราดยาบรองพื้นลานหนา 3 ซม.	ลบ.ม.	-	-	-	5.40	766.71	4,140.23	4,140.23	
2.2.2	- คอนกรีตผสมเสร็จกำลังอัดประลัย 240 KSC. (รูปทรงกระบอก)	ลบ.ม.	-	-	-	17.28	3,089.92	53,393.81	53,393.81	

ว่าที่ร้อยเอก

(พงเจตน์ ไทรภูคา)

ผู้อำนวยการ

กองช่าง

นายสมชาย นัจ



ตารางเปรียบเทียบปริมาณงานและราคา

ก่อสร้างอาคารเรียน ๓ ชั้น โรงเรียนสีชมพูศึกษา ตำบลวังเพิ่ม อำเภอลำทะเมนชัย จังหวัดขอนแก่น 1 แห่ง

ลำดับ	รายการ	หน่วย	ปริมาณงานเดิม			ปริมาณงานใหม่			รวมจำนวนเงิน + เพิ่ม - (ลด)	หมายเหตุ
			จำนวน	ราคา		จำนวน	ราคา			
				ราคาหน่วยละ	ราคารวม		ราคาหน่วยละ	ราคารวม		
2.2.3	- Wire mesh เหล็ก ศก. 4.0 มม. ขนาดตาราง 0.20x0.20 ม.	ตร.ม.	-	-	-	144.00	34.15	4,917.60	4,917.60	
2.2.4	- เหล็กเสริมคอนกรีต DB 19	ตัน	-	-	-	0.045	30,252.52	1,361.36	1,361.36	
2.2.5	- งานขัดหายาบพื้น (ทางเดินรอบอาคาร)	ตร.ม.	-	-	-	144.00	36.66	5,279.04	5,279.04	
2.2.6	- JOINT SEALER	ลิตร	-	-	-	5.00	36.00	180.00	180.00	
								545,684.79		
								รวมเป็นเงินเพิ่มทั้งหมด	1,060.61	มูลค่างานก่อสร้างเพิ่ม
หมายเหตุ										

- มูลค่างานก่อสร้างเพิ่มขึ้นเป็นเงิน 1,060.61 บาท (ผู้รับจ้างไม่ขอรับเงินค่าก่อสร้างเพิ่มแต่ประการใดทั้งสิ้น)

(หนึ่งพันหกสิบบาทหกสิบเอ็ดสตางค์)

ผู้ประมาณราคา

..... ผู้ควบคุมงาน  
นายตะวัน สารสร  
สถาปนิกชำนาญการ

..... ผู้ควบคุมงาน  
นายอรรถภาค นาคพนม  
ผู้ช่วยสถาปนิก

..... ผู้ควบคุมงาน  
นายจิรเวช ศรีเนตร  
วิศวกรโยธาชำนาญการ

..... ผู้ควบคุมงาน  
นายพีรวิทย์ จันทะโสภ  
ผู้ช่วยสถาปนิก

ว่าที่ร้อยเอก

(พงษ์เจตน์ พรภุณา)

.....  
ปลัดองค์การบริหารส่วนจังหวัดขอนแก่น

.....  
กรรมการ

(พงษ์เจตน์ พรภุณา)

.....  
ปลัดองค์การบริหารส่วนจังหวัดขอนแก่น

.....  
กรรมการ

(นางวรรณภว พุดสี)

.....  
ผู้อำนวยการสำนักการศึกษา ศาสนา และวัฒนธรรม

.....  
กรรมการ

(นายกวี ศิริชาติวาปี)

.....  
ผู้อำนวยการส่วนวิศวกรรมกรรมการก่อสร้าง

.....  
ประธานกรรมการ

(พงษ์เจตน์ พรภุณา)

.....  
กรรมการ

(นายกิตติชัย อุทธา)

.....  
ผู้อำนวยการส่วนบริหารการศึกษา

.....  
กรรมการ


(นางกานต์สุภาดา ขุนเดช)

.....  
รองผู้อำนวยการโรงเรียนสีชมพูศึกษา

อ้างอิง สัญญาเลขที่ ๑๐๕/๒๕๖๕ ลงวันที่ ๗ พฤศจิกายน ๒๕๖๔ และฉบับแก้ไขเพิ่มเติม ครั้งที่ ๑ ลงวันที่ ๒๑ พฤศจิกายน ๒๕๖๔ คู่สัญญาได้ตกลงแก้ไขการส่งมอบงานใหม่ โดยปรับแก้ไขงวดงานและงวดเงิน แต่จะงวดให้สอดคล้องกับภาวะเศรษฐกิจในปัจจุบันซึ่งมีความผันผวนส่งผลกระทบต่อปัจจัยที่ใช้ในการก่อสร้าง รวมถึงต้นทุนในการก่อสร้าง ค่าแรงงานและเพื่อเป็นการส่งเสริมให้เกิดสภาพคล่องในการดำเนินงาน และป้องกันไม่ให้เกิดการทิ้งงานในอนาคต เพื่อให้สอดคล้องกับวิธีการเบิกจ่ายเงินงบประมาณเงินอุดหนุนเฉพาะกิจและเงิน งบประมาณของหน่วยงาน โดยงบประมาณของแต่ละงวดงานไม่เกินมูลค่าปริมาณงานที่ดำเนินการในงวดนั้น จากเดิม งวดที่ ๑ - ๑๒ เบิกจ่ายจากงบอุดหนุนเฉพาะกิจ ประจำปีงบประมาณ พ.ศ.๒๕๖๕ **แก้ไขเป็น** งวดที่ ๑ - ๑๐ เบิกจ่ายจากงบอุดหนุนเฉพาะกิจ ประจำปีงบประมาณ พ.ศ.๒๕๖๕ และงวดที่ ๑๑-๑๒ เบิกจ่ายจากเงินงบประมาณ ขององค์การบริหารส่วนจังหวัดขอนแก่น งบประมาณรายจ่ายประจำปีงบประมาณ พ.ศ.๒๕๖๕ โดยมีรายการส่งมอบดังนี้

รายการ ก่อสร้างอาคารเรียน ๓ ชั้น โรงเรียนสีชมพูศึกษา ตำบลวังเพิ่ม อำเภอสีชมพู จังหวัดขอนแก่น ๑ แห่ง

งวดเงิน	งวดงาน	กำหนดส่งมอบงาน	จำนวนเงิน	เงินล่วงหน้า	เงินประกันผลงาน	จำนวนเงินเหลือจ่าย
๑	๑	๐๗/๑๒/๒๕๖๔	๕๖๐,๐๐๐.๐๐			๕๖๐,๐๐๐.๐๐
๒	๒	๐๖/๐๑/๒๕๖๕	๕๐๐,๐๐๐.๐๐			๕๐๐,๐๐๐.๐๐
๓	๓	๐๕/๐๒/๒๕๖๕	๘๑๐,๐๐๐.๐๐			๘๑๐,๐๐๐.๐๐
๔	๔	๐๗/๐๓/๒๕๖๕	๘๑๐,๐๐๐.๐๐			๘๑๐,๐๐๐.๐๐
๕	๕	๐๖/๐๔/๒๕๖๕	๖๓๐,๐๐๐.๐๐			๖๓๐,๐๐๐.๐๐
๖	๖	๐๖/๐๕/๒๕๖๕	๕๖๐,๐๐๐.๐๐			๕๖๐,๐๐๐.๐๐
๗	๗	๐๕/๐๖/๒๕๖๕	๕๗๐,๐๐๐.๐๐			๕๗๐,๐๐๐.๐๐
๘	๘	๐๕/๐๗/๒๕๖๕	๖๐๐,๐๐๐.๐๐			๖๐๐,๐๐๐.๐๐
๙	๙	๐๔/๐๘/๒๕๖๕	๑,๖๓๐,๐๐๐.๐๐			๑,๖๓๐,๐๐๐.๐๐
๑๐	๑๐	๐๓/๐๙/๒๕๖๕	๑,๔๔๕,๔๐๐.๐๐			๑,๔๔๕,๔๐๐.๐๐
๑๑	๑๑	๐๓/๑๐/๒๕๖๕	๕๔๐,๐๐๐.๐๐			๕๔๐,๐๐๐.๐๐
๑๒	๑๒	๐๒/๑๑/๒๕๖๕	๖๖๘,๐๐๐.๐๐			๖๖๘,๐๐๐.๐๐

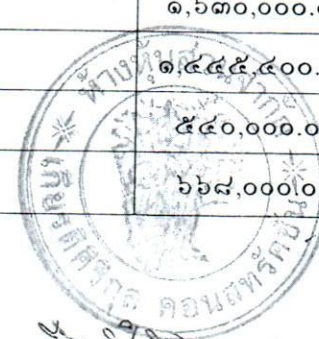

ว่าที่ร้อยเอก.....  
 (พงษ์เจตน์ พรภุณา) ผู้ว่าจ้าง

(ลงชื่อ).....  
 (นายปฏิภาณ เกียรติศิริกุล) ผู้รับจ้าง