บันทึกข้อความ

ส่วนราชการ องค์การบริหารส่วนจังหวัดขอนแก่น กองพัสดุและทรัพย์สิน ฝ่ายจัดซื้อ โทรศัพท์ ๐ ๔๓๒๔ ๑๐๕๒

ที่ ขก ๕๑๐๒๑/- วันที่ ๒๒ ตุลาคม ๒๕๖๙

เรื่อง ลงนามในสัญญาจ้าง (ฉบับแก้ไขเพิ่มเติม ครั้งที่ ๓)

เรียน นายกองค์การบริหารส่วนจังหวัดขอนแก่น

<u>เรื่องเดิม</u>

ตามที่ องค์การบริหารส่วนจังหวัดขอนแก่นได้อนุมัติแก้ไขสัญญาจ้างก่อสร้างอาคารเรียน ๓ ชั้น โรงเรียนสีชมพูศึกษา ตำบลวังเพิ่ม อำเภอสีชมพู จังหวัดขอนแก่น ๑ แห่ง เป็นเงินทั้งสิ้น ๑๐,๑๒๓,๔๐๐.๐๐ บาท (สิบล้านหนึ่งแสนสองหมื่นสามพันสี่ร้อยบาทถ้วน) และได้แจ้งให้ผู้รับจ้างมาลงนามในสัญญาจ้างก่อสร้าง (ฉบับแก้ไขเพิ่มเติม ครั้งที่ ๓) ตามหนังสือองค์การบริหารส่วนจังหวัดขอนแก่น ที่ ขก ๕๑๐๒๑/๑๒๙๗๓ ลงวันที่ ๒๑ ตุลาคม ๒๕๖๙ นั้น

<u>ข้อเท็จจริง</u>

ห้างหุ้นส่วนจำกัด เกียรติศิริกุลคอนสทรัคชั่น ได้ลงนามในสัญญาจ้างก่อสร้าง (ฉบับแก้ไขเพิ่มเติม ครั้งที่ ๓) ในฐานะผู้รับจ้างเรียบร้อยแล้ว

<u>ข้อพิจารณาและข้อเสนอแนะ</u>

เพื่อให้การดำเนินการโครงการฯ เป็นไปด้วยความเรียบร้อยไม่ทำให้เกิดความเสียหายแก่ทางราชการและเพื่อประโยชน์ของประชาชน เห็นควรดำเนินการดังนี้

๑. ลงนามในสัญญาจ้าง (ฉบับแก้ไขเพิ่มเติม ครั้งที่ ๓) ในฐานะผู้ว่าจ้าง

๒. แจ้งห้างหุ้นส่วนจำกัด เกียรติศิริกุลคอนสทรัคชั่น เข้าดำเนินการก่อสร้างให้เป็นไปตามที่สัญญากำหนด

๓. แจ้งคณะกรรมการตรวจรับพัสดุ และผู้ควบคุมงาน เพื่อดำเนินการตามระเบียบกระทรวงการคลังว่าด้วยการจัดซื้อจัดจ้างและการบริหารพัสดุภาครัฐ พ.ศ.๒๕๖๐

๔. ส่งประกาศเผยแพร่สาระสำคัญของการแก้ไขสัญญาจ้างให้สำนักยุทธศาสตร์และงบประมาณเผยแพร่ในเว็บไซต์องค์การบริหารส่วนจังหวัดขอนแก่น

จึงเรียนมาเพื่อโปรดพิจารณาลงนามในสัญญาจ้าง และหนังสือที่นำเรียนเสนอมาพร้อมนี้

(นางน้ำฝน จึงตระกูล)
เจ้าหน้าที่

(นางวรัญญา สุวรรณโมรา)
หัวหน้าฝ่ายจัดจ้าง

(นางสาวพัชรินทร์ ยิ้มจู)
ผู้อำนวยการกองพัสดุและทรัพย์สิน
๒๒ ต.ค. ๖๙

ลงนามแล้ว

ว่าที่ร้อยเอก
(พงเจตน์ พรกุณา)
ปลัดองค์การบริหารส่วนจังหวัด ปฏิบัติหน้าที่
นายกองค์การบริหารส่วนจังหวัดขอนแก่น
22 ต.ค. 2569

(นายนำศิลป์ วิเศษ)
รองปลัดองค์การบริหารส่วนจังหวัดขอนแก่น



ที่ ขก ๕๑๐๒๑/๑๓๐๓๒

องค์การบริหารส่วนจังหวัดขอนแก่น
ถนนหน้าเมือง ขก ๔๐๐๐๐

๒๒ ตุลาคม ๒๕๖๙

เรื่อง แจ้งเข้าดำเนินการตามสัญญาจ้างก่อสร้าง

เรียน หุ้นส่วนผู้จัดการ ห้างหุ้นส่วนจำกัด เกียรติศิริกุลคอนสตรัคชั่น

อ้างถึง หนังสือองค์การบริหารส่วนจังหวัดขอนแก่น ที่ ขก ๕๑๐๒๑/๑๒๙๗๓ ลงวันที่ ๒๑ ตุลาคม ๒๕๖๙ เรื่อง แก้ไขสัญญาจ้าง

ตามที่ องค์การบริหารส่วนจังหวัดขอนแก่น ได้แก้ไขแบบรูปรายการงานก่อสร้างในการดำเนินโครงการก่อสร้างอาคารเรียน ๓ ชั้น โรงเรียนสีชมพูศึกษา ตำบลวังเพิ่ม อำเภอสีชมพู จังหวัดขอนแก่น ๑ แห่ง ตามสัญญาจ้างฉบับแก้ไขเพิ่มเติม ครั้งที่ ๓ ลงวันที่ ๒๒ ตุลาคม ๒๕๖๙ วงเงินตามสัญญาจำนวน ๑๐,๑๒๓,๔๐๐.๐๐ บาท (สิบล้านหนึ่งแสนสองหมื่นสามพันสี่ร้อยบาทถ้วน) นั้น

ในการนี้ องค์การบริหารส่วนจังหวัดขอนแก่น ขอให้ห้าง ฯ เข้าดำเนินการโครงการก่อสร้างอาคารเรียน ๓ ชั้น โรงเรียนสีชมพูศึกษา ตำบลวังเพิ่ม อำเภอสีชมพู จังหวัดขอนแก่น ๑ แห่ง ให้เป็นไปตามเงื่อนไขแห่งสัญญาจ้าง และต้องทำงานให้แล้วเสร็จภายในวันที่ ๒ พฤศจิกายน ๒๕๖๙ รวมทั้งทำสถานที่ก่อสร้างให้สะอาดเรียบร้อยตามที่กำหนดไว้ในสัญญาข้อ ๒๐ ด้วย

จึงเรียนมาเพื่อโปรดทราบ และดำเนินการให้เป็นไปตามเงื่อนไขแห่งสัญญาจ้างต่อไป

ขอแสดงความนับถือ

ว่าที่ร้อยเอก
(พงเจตน์ พรกุณา)
ปลัดองค์การบริหารส่วนจังหวัด ปฏิบัติหน้าที่
นายกองค์การบริหารส่วนจังหวัดขอนแก่น

กองพัสดุและทรัพย์สิน
ฝ่ายจัดซื้อ
โทรศัพท์/โทรสาร ๐๔๓-๒๔๑-๐๕๒

"ยึดมั่นธรรมาภิบาล บริการเพื่อประชาชน"

สัญญาจ้างก่อสร้าง
(ฉบับแก้ไขเพิ่มเติม ครั้งที่ ๓)

สัญญาเลขที่ ๑๐๙/๒๕๖๙

สัญญาฉบับนี้ทำขึ้น ณ องค์การบริหารส่วนจังหวัดขอนแก่น ตำบลในเมือง อำเภอเมืองขอนแก่น จังหวัดขอนแก่น เมื่อวันที่ ๒๒ ตุลาคม ๒๕๖๙ ระหว่าง องค์การบริหารส่วนจังหวัดขอนแก่น โดย ว่าที่ร้อยเอกพงเจตน์ พรกุณา ตำแหน่งปลัดองค์การบริหารส่วนจังหวัด ปฏิบัติหน้าที่ นายกองค์การบริหารส่วนจังหวัดขอนแก่น ซึ่งต่อไปในสัญญานี้เรียกกว่า "ผู้ว่าจ้าง" ฝ่ายหนึ่งกับ ห้างหุ้นส่วนจำกัด เกียรติศิริกุลคอนสทรัคชั่น ซึ่งจดทะเบียนเป็น นิติบุคคล ณ สำนักงานทะเบียนหุ้นส่วนบริษัท จังหวัดชัยภูมิ กรมพัฒนาธุรกิจการค้า กระทรวงพาณิชย์ มีสำนักงานใหญ่อยู่ เลขที่ ๕๘ หมู่ ๙ ตำบลช่องสามหมอ อำเภอแก้งคร้อ จังหวัดชัยภูมิ โดยนายปฏิภาณ เกียรติศิริกุล ผู้มีอำนาจลงนามผูกพันนิติบุคคลปรากฏตามหนังสือรับรองของ สำนักงานทะเบียนหุ้นส่วนบริษัทกลาง กรมพัฒนาธุรกิจการค้า กระทรวงพาณิชย์ ที่ E๑๐๐๙๑๒๒๐๘๔๘๔๖๒ ลงวันที่ ๒๓ กันยายน ๒๕๖๘ แนบท้ายสัญญานี้ ซึ่งต่อไปในสัญญานี้เรียกว่า "ผู้รับจ้าง" อีกฝ่ายหนึ่ง

ตามที่ผู้ว่าจ้างตกลงจ้างและผู้รับจ้างตกลงรับจ้าง ก่อสร้างอาคารเรียน ๓ ชั้น โรงเรียนสีชมพูศึกษา ตำบลวังเพิ่ม อำเภอสีชมพู จังหวัดขอนแก่น ๑ แห่ง เป็นเงินทั้งสิ้น ๑๐,๑๒๓,๔๐๐.๐๐ บาท (สิบล้านหนึ่งแสนสองหมื่นสามพันสี่ร้อยบาทถ้วน) ตามสัญญาจ้างก่อสร้าง เลขที่ ๑๐๙/๒๕๖๙ ลงวันที่ ๗ พฤศจิกายน ๒๕๖๘ แล้วนั้น บัดนี้คู่สัญญาได้ตกลงแก้ไขเพิ่มเติมสัญญาจ้างก่อสร้างดังกล่าว ดังต่อไปนี้

ข้อ ๒. เอกสารอันเป็นส่วนหนึ่งของสัญญา

เอกสารเพิ่มเติมแนบท้ายสัญญา ดังต่อไปนี้ ให้ถือเป็นส่วนหนึ่งของ สัญญานี้

๒.๑ ผนวก ๑ แบบรูปรายการ	จำนวน ๕ แผ่น
๒.๒ ผนวก ๒ บัญชีเปรียบเทียบปริมาณงานฯ(เพิ่มเติม)	จำนวน ๑ แผ่น
๒.๓ เอกสารแนบท้าย	จำนวน ๐ แผ่น

ว่าที่ร้อยเอก.....ผู้ว่าจ้าง (ลงชื่อ).....ผู้รับจ้าง

(พงเจตน์ พรกุณา) (นายปฏิภาณ เกียรติศิริกุล)

เอกสารแนบท้ายสัญญาฉบับนี้ให้ถือเป็นส่วนหนึ่งของสัญญาจ้างก่อสร้างเลขที่ ๑๐๙/๒๕๖๙ ลงวันที่ ๗ พฤศจิกายน ๒๕๖๘ ข้อความใดที่มิได้กำหนดไว้ในสัญญาจ้างก่อสร้าง (ฉบับแก้ไขเพิ่มเติม ครั้งที่ ๓) ฉบับนี้ให้เป็นไปตามสัญญาจ้างเดิมทุกประการ ในกรณีที่มีความขัดแย้งกันระหว่างข้อความในเงื่อนไขของสัญญากับข้อความในภาคผนวก ให้ถือข้อความในเงื่อนไขของสัญญาบังคับและในกรณีที่เอกสารแนบท้ายสัญญาขัดแย้งกันเอง ผู้รับจ้างจะต้องปฏิบัติตามคำวินิจฉัยของผู้ว่าจ้าง

ว่าที่ร้อยเอก.....ผู้ว่าจ้าง
(พงเจตน์ พรกุณา)

(ลงชื่อ).....ผู้รับจ้าง
(นายปฏิภาณ เกียรติศิริกุล)

(ลงชื่อ).....พยาน
(นางน้ำฝน จึงตระกูล)

(ลงชื่อ).....พยาน
(นายสุพจน์ คนสูง)

เลขที่แบบ	รายการแบบ
A-00	ผังบริเวณ
A-01	สารบัญแบบ
A-02	สารบัญแบบ
A-03	รายการประกอบแบบ
A-04	แปลนพื้น ชั้น 1
A-05	แปลนพื้น ชั้น 2
A-06	แปลนพื้น ชั้น 3
A-07	รูปด้าน 1
A-08	รูปด้าน 2
A-09	รูปด้าน 3
A-10	รูปด้าน 4
A-11	รูปตัด A
A-12	รูปตัด B
A-13	แบบขยายประตู - หน้าต่าง
A-14	แบบขยายทางลาด
	แบบขยายม้านั่งหน้าห้องเรียน (1)
	รูปตัดขยายไม้เชิงชาย/ปั้นลม (2)
	แบบขยายบันไดโถงทางเข้าชั้น 1(3)
	แบบขยายการติดตั้งแผ่นไฟเบอร์ซีเมนต์กันนก(4)
A-15	แบบขยายชายคาหินปิน ค.ส.ล. (6)
A-16	แบบขยายโครงสร้างเสาเอ็น, คานเอ็น
A-17	แปลนเสริมเหล็กโครงผ้าเพดาน
A-18	แบบขยายชายคาหินลาดหน้า A
	แบบขยายตำแหน่งเส้นเซาะร่อง 1
A-19	แบบขยายชายคาหินลาดหน้า
	แบบขยายตำแหน่งเส้นเซาะร่อง 2
A-20	แบบขยายตำแหน่งเส้นเซาะร่อง 3
A-21	แบบขยายตำแหน่งเส้นเซาะร่อง 4
A-22	แบบขยายการติดตั้งกระดาน
A-23	แบบขยายแปลนห้องน้ำนักเรียนหญิง ชั้น 1
A-24	แบบขยายรูปตัด 1 ห้องน้ำนักเรียนหญิง ชั้น
	แบบขยายรูปตัด 2 ห้องน้ำนักเรียนหญิง ชั้น

เลขที่แบบ	รายการแบบ
	แบบขยายรูปตัด 3 ห้องน้ำครู ชั้น 1
	แบบขยายรูปตัด 4 ห้องน้ำครู ชั้น 1
A-25	แบบขยายรูปตัด 5 ห้องน้ำนักเรียนหญิงและครู ชั้น 1
A-26	แบบขยายแปลนห้องน้ำนักเรียนชาย ชั้น 2
A-27	แบบขยายรูปตัด 1 ห้องน้ำนักเรียนชาย ชั้น 2
	แบบขยายรูปตัด 2 ห้องน้ำนักเรียนชาย ชั้น 2
	แบบขยายรูปตัด 3 ห้องน้ำครู ชั้น 2
	แบบขยายรูปตัด 4 ห้องน้ำครู ชั้น 2
A-28	แบบขยายรูปตัด 5 ห้องน้ำนักเรียนชายและครู ชั้น 2
A-28	แบบขยายรูปตัด 6 ห้องน้ำนักเรียนชายและครู ชั้น 2
A-29	แบบขยายแปลนบันได
A-30	แบบขยายรูปตัดบันได 2
	แบบขยาย 2
A-31	แบบขยายแปลนบันไดเหล็ก
A-32	แบบขยายรูปตัดบันได 1
	แบบขยายรูปกรอบเหล็กกราวกันตก
A-33	แบบขยายความสูงติดตั้งบันไดเหล็ก
A-34	แบบขยายบันไดเหล็ก
A-35	แบบขยายการยึดเกาะฐานบันไดเหล็กที่ตำแหน่งที่พื้นระเบียงชั้น 2
	แบบขยายการยึดเกาะฐานบันไดเหล็กที่ตำแหน่งที่พื้นลาดหน้า

เลขที่แบบ	รายการแบบ
S-01	แปลนฐานราก
S-02	แปลนคาน,พื้น ชั้น 1
S-03	แปลนคาน,พื้น ชั้น 2
S-04	แปลนคาน,พื้น ชั้น 3
S-05	แปลนคานหลังคา ค.ส.ล.
S-06	แปลนโครงหลังคา
S-07	แปลนโครงหลังคา
S-08	แปลนหลังคา
S-09	แบบขยาย TRUSS 1 - 3
S-10	แบบขยายเหล็กเสริมเสากอนกริด
	แบบขยายเหล็กเสริมคาน
S-12	แบบขยายเหล็กเสริมฐานบันไดเหล็ก

เลขที่แบบ	รายการแบบ
E-01	รายการประกอบแบบระบบไฟฟ้า
E-02	ตารางโหลด
E-03	SINGLE LINE DIAGRAM
	ELECTRICAL RISER DIAGRAM
E-04	แปลนไฟฟ้าแสงสว่าง ชั้น 1
E-05	แปลนไฟฟ้าแสงสว่าง ชั้น 2
E-06	แปลนไฟฟ้าแสงสว่าง ชั้น 3
E-07	แปลนไฟฟ้ากำลัง ชั้น 1
E-08	แปลนไฟฟ้ากำลัง ชั้น 2
E-09	แปลนไฟฟ้ากำลัง ชั้น 3
เลขที่แบบ	รายการแบบ
SN-01	รายการประกอบแบบระบบสุขาภิบาล
SN-02	แปลนสุขาภิบาล ชั้น 1
SN-03	แปลนสุขาภิบาล ชั้น 2
SN-04	ขยาย แปลนสุขาภิบาล ชั้น 1 - 2
SN-05	แบบขยายถังน้ำบ่อบำบัด
	แบบขยายบ่อพัก

รายการประกอบพื้นที่ก่อสร้าง

1 ความต้องการ	ก	ก่อสร้างอาคารเรียน 3 ชั้น จำนวน 8 ห้องเรียน
		รายละเอียดตามแบบแปลนและรายการประกอบแบบ
3.งานพื้น	พ1	- พื้นมีวัสดุปูพื้นชนิดเซอร์ 3 - 4 พื้นมีวัสดุปูพื้นชนิดเซอร์ 3 - 4 มีเส้นแบ่งแนวทองเหลือง
		(พื้นห้องเรียน ทางเดิน) พร้อมบัวพื้น pvc รุ่นที่มีจากโรงงาน ขนาด 7.5 ซม. หนา 1.5 ซม.
	พ2	- พื้นปูกระเบื้องเซรามิคขนาด 12"x12"
	พ3	- พื้นมีวัสดุปูพื้นชนิดเซอร์ 3 - 4 (พื้นบันไดและชานพักบันได) บัวพื้น pvc รุ่นที่มีจากโรงงาน ขนาด 7.5 ซม. หนา 1.5 ซม.
4.งานผนัง	ผ1	- ผนังก่ออิฐมอญครึ่งแผ่น ฉาบเรียบ ทาสีอะคริลิคกึ่งเงา ชนิดทาภายนอก
	ผ1'	- ผนังก่ออิฐมอญครึ่งแผ่น ฉาบเรียบ ทาสีอะคริลิคกึ่งเงา ชนิดทาภายใน
	ผ2	- ผนังก่ออิฐมอญครึ่งแผ่น ฉาบเรียบกรุกระเบื้องเซรามิคเคลือบ ขนาด 12"x12" มีหัวมุม PVC
	ผ3	- ผนังอิฐบล็อกแก้ว ขนาด 19 x 19 x 8 ซม.
	ผ4	- ผนังหนักทึบวัสดุปูพื้นชนิดเซอร์ 3 - 4
	ผ5	- ผนังก่ออิฐมอญครึ่งแผ่น ฉาบเรียบ ทาสีอะคริลิคกึ่งเงา ชนิดทาภายนอก เซาะร่อง
5.งานฝ้าเพดาน	ฝ1	- ทาสีห้องพื้นโครงสร้าง สีอะคริลิคด้าน ชนิดทาภายนอก
	ฝ2	- ฝ้าเพดานบิปซั่มบอร์ด หนา 9 มม. โครงคร่าวฝ้า C line พร้อมฉนวนใยแก้ว 2" ทุ่ม ห่อยล์ 2 ด้าน (หน้า A 17)
	ฝ3	- ฝ้าเพดานแม็กซ์ซิเคมเอบีส หนา 0.35 มม.(ลาย/ทิศทางภายหลัง) พร้อมอุปกรณ์จบขอบแม็กซ์ซิเค
		ทอนสำหรับงานฝ้าเพดาน โครงคร่าวเหล็ก 1"x2" @ 0.40x0.80ม.
	ฝ4	- ฝ้าเพดานแผ่นปิบซั่มบอร์ด หนา 9 มม. ฉาบเรียบ หนีบน โครงคร่าวเหล็กชุบสังกะสี

โครงการ

แบบแสดง
สารบัญแบบ

เรียนแบบ
นายวีรวิชญ์ จันทะโสม
ผู้ช่วยสถาปนิก


วิศวกรโยธา
นายธันกฤษ ผลกิจ
วิศวกรโยธาชำนาญการพิเศษ

นายจิรเวช ศิริเมตร
วิศวกรโยธาชำนาญการ

สถาปนิก
นายละวัน สารสร
สถาปนิกชำนาญการ

แบบแผ่นที่	แบบเลขที่
2	A-02

จำนวนแผ่นทั้งหมด
62

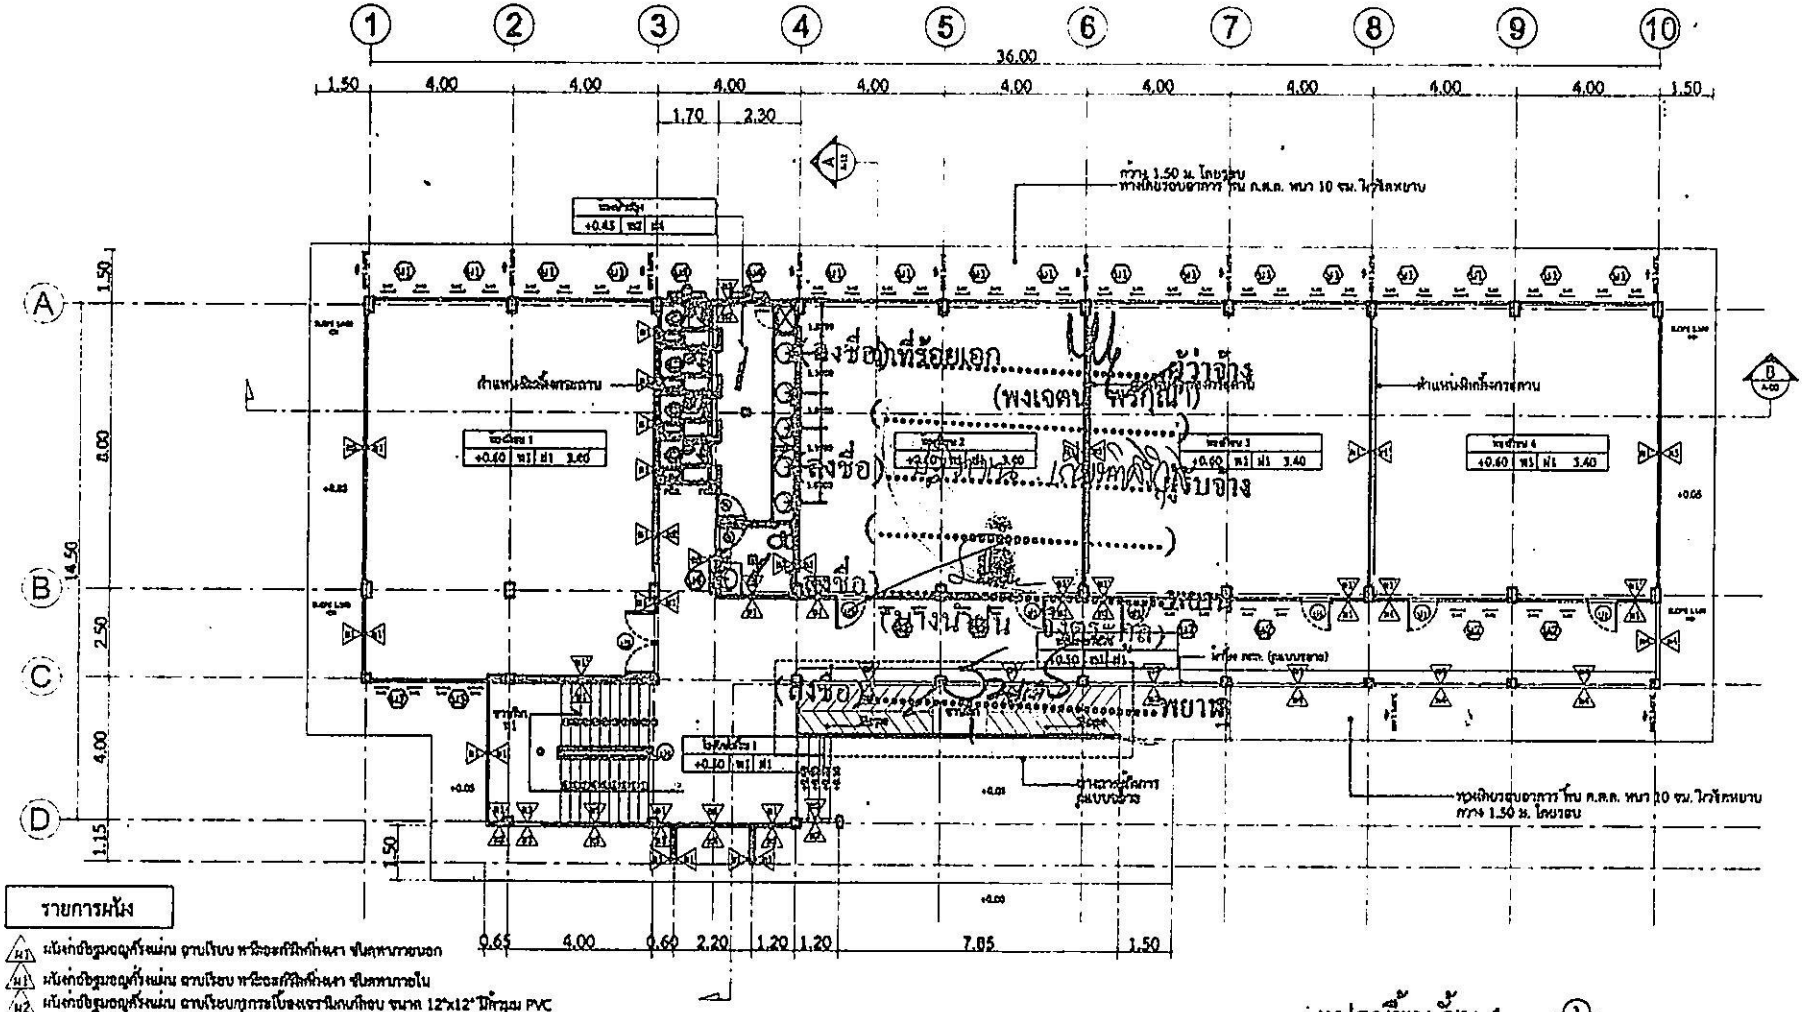

แปลนพื้น ชั้น 1

มาตราส่วน 1:150

รายการผนัง

- ผ1 ผนังก่ออิฐมอญครึ่งแผ่น ฉาบเรียบ หนึ่งหน้าทาสีน้ำอะคริลิก 2 ด้าน ขึ้นสูงจากพื้นถึงท้องพื้นชั้นบน
- ผ1 ผนังก่ออิฐมอญครึ่งแผ่น ฉาบเรียบ หนึ่งหน้าทาสีน้ำอะคริลิก 2 ด้าน ขึ้นสูงจากพื้นถึงท้องพื้นชั้นบน
- ผ2 ผนังก่ออิฐมอญครึ่งแผ่น ฉาบเรียบทุกกระเบื้องเซรามิคขนาด 12"x12" มีเส้นคุม PVC
- ผ3 ผนังอิฐมอญก่อแล้ว ขนาด 19 x 19 x 9 ซม.
- ผ4 ผนังคอนกรีตเสริมเหล็กเบอร์ 3 - 4
- ผ5 ผนังก่ออิฐมอญครึ่งแผ่น ฉาบเรียบ หนึ่งหน้าทาสีน้ำอะคริลิก 2 ด้าน ขึ้นสูงจากพื้นถึงท้องพื้นชั้นบน เจาะช่อง


รายการฝ้าเพดาน

- ฝ1 ทาสีน้ำอะคริลิกภายนอก 2 ด้าน ขึ้นสูงจากพื้นถึงท้องพื้นชั้นบน
- ฝ2 ฝ้าเพดานฉาบเรียบ หนา 9 มม. โครงคร่าวฝ้า C Line พร้อมตะแกรงไอแก้ว 2" รู้ม ห่อยล์ 2 ด้าน (หน้า A 17)
- ฝ3 ฝ้าเพดานแผ่นยิปซั่มบอร์ด หนา 0.35 มม.(ลาย/โครงภายหลัง) ตอนสำหรับงานฝ้าเพดาน โครงคร่าวเหล็ก 1"x2" @ 0.40x0.80ม.
- ฝ4 ฝ้าเพดานแผ่นยิปซั่มบอร์ด หนา 9 มม. ฉาบเรียบ ทาสีน้ำ โครงคร่าวเหล็กรูปพรรณ

รายการพื้น

- พ1 ทำพื้นคอนกรีตเสริมเหล็กเบอร์ 3 - 4 ในส่วนแบ่งรูนบางส่วนของพื้นเรียบ (ใช้บนห้องน้ำเรียบ ทางเดิน) พร้อมบัวพื้น pvc รูนท์ไฮรอทโรงงาน ขนาด 7.5 ซม. หนา 1.5 ซม.
- พ2 พื้นปูกระเบื้องเซรามิคขนาด 12"x12"
- พ3 พื้นคอนกรีตเสริมเหล็กเบอร์ 3 - 4 (พื้นเรียบโดยรอบอาคาร) บัวพื้น pvc รูนท์ไฮรอทโรงงาน ขนาด 7.5 ซม. หนา 1.5 ซม.

ชื่อแบบ	แปลนพื้นชั้น 1
เขียนแบบ	นายทวีชัย จันทะโสม ผู้ช่วยสถาปนิก
วิศวกรโยธา	นายวันกรุง ผลกิจ วิศวกรโยธาชำนาญการพิเศษ
	นายชัยวรเวช ศรีแดง วิศวกรโยธาชำนาญการ
สถาปนิก	นายหรรัน สารกร สถาปนิกชำนาญการ
แบบแผ่นที่	4
แบบเลขที่	A-04
จำนวนแผ่นทั้งหมด	62

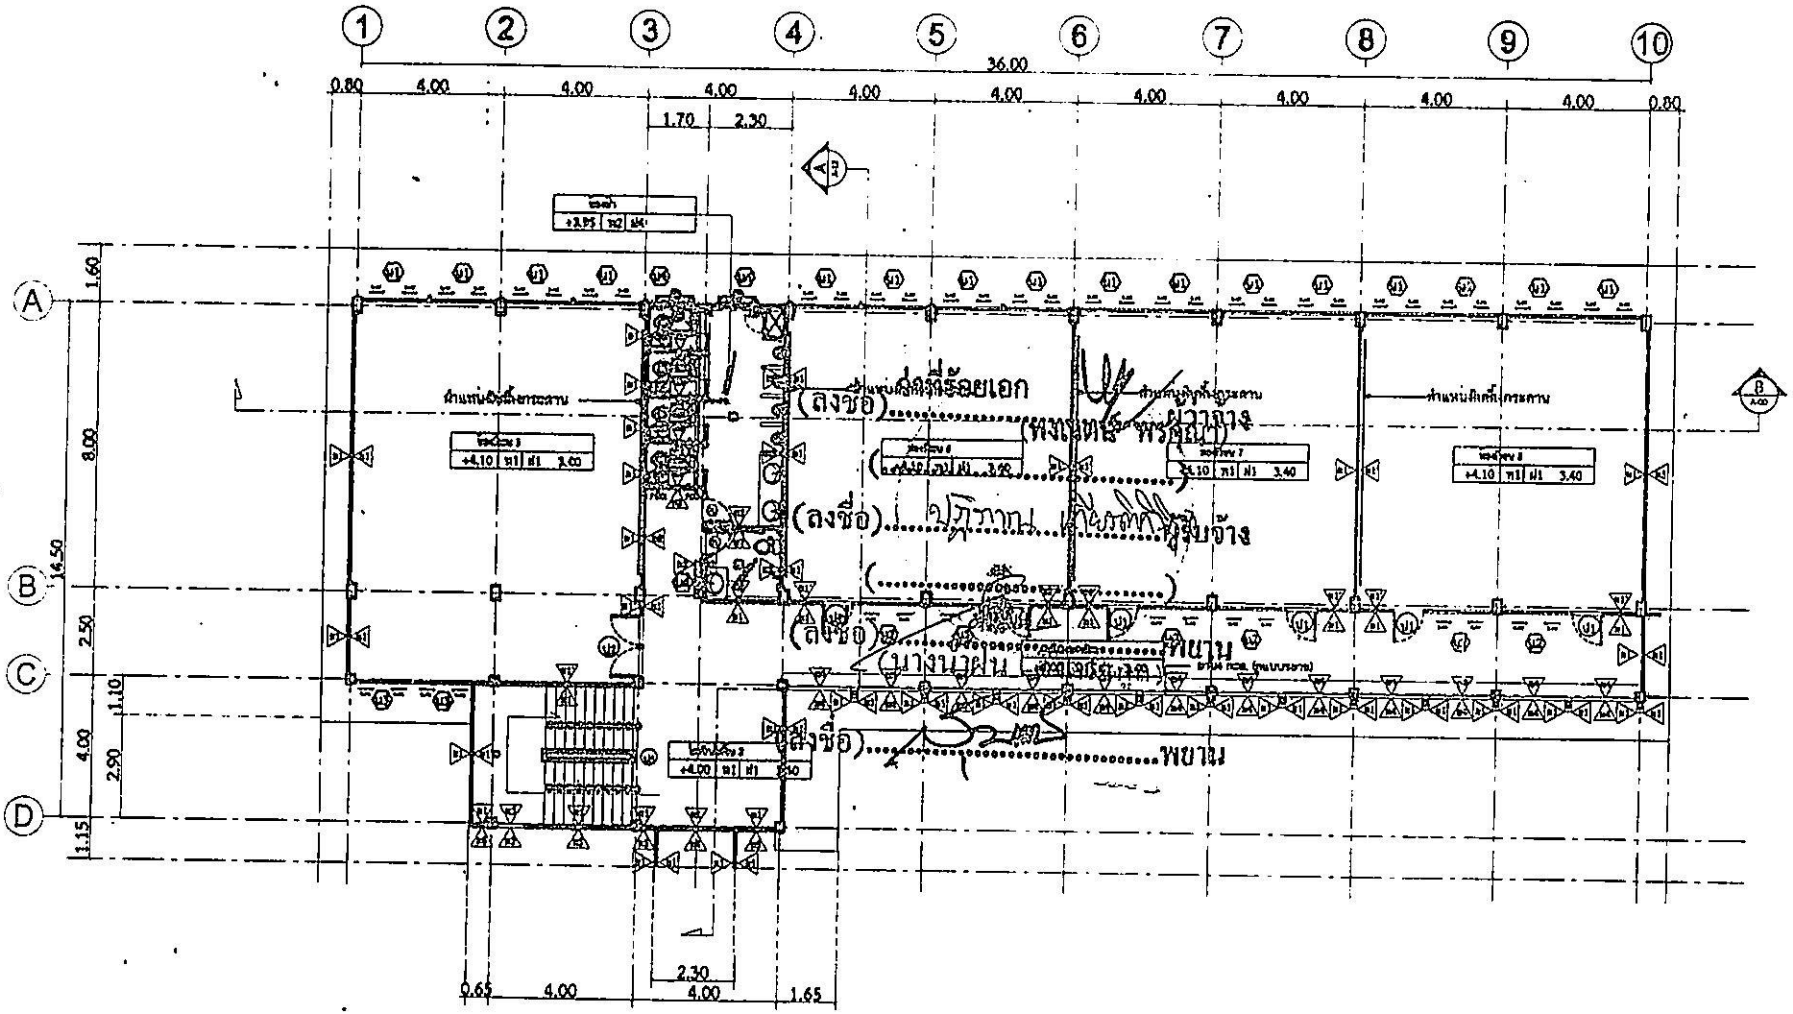

แปลนพื้น ชั้น 2

มาตราส่วน 1:150

โครงการ

แบบแสดง
แปลนพื้นชั้น 2

เขียนแบบ
นายทรัพย์ชัย จันทะโชติ
ผู้ช่วยสถาปนิก


วิศวกรโยธา
นายอินกรุง มกุมิเว
วิศวกรโยธาชำนาญการพิเศษ

นายจิรเวช กิเนสา
วิศวกรโยธาชำนาญการ

สถาปนิก
นายสะวัน ภารสา
สถาปนิกชำนาญการ


แบบแผ่นที่	แบบเลขที่
5	A-05

จำนวนแผ่นทั้งหมด
62

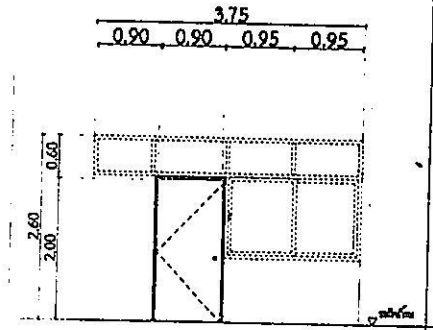


ป1

รูปแบบ	ประตูบานเปิดมีช่องแสง
วงกบ	UPVC
บาน	UPVC
ลูกฟัก	UPVC
ลูกบิดไม่จับ	ไม่จับขอสแตนเลส
อุปกรณ์อื่นๆ	บานพับและอุปกรณ์ประกอบ ครบชุดกันขอแผ่นเหล็ก

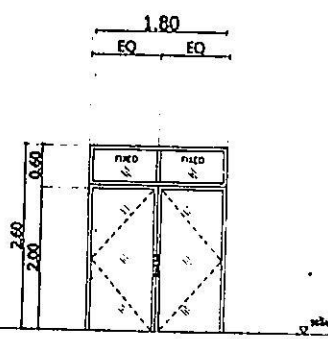


ป2

รูปแบบ	ประตูบานเปิดคู่ ช่องแสงลิ้นลาย กระจกเรียวใส 5 มม.
วงกบ	อลูมิเนียม
บาน	กระจกเรียวใส 5 มม.
ลูกฟัก	-
ลูกบิดไม่จับ	ไม่จับขอสแตนเลส
อุปกรณ์อื่นๆ	บานพับและอุปกรณ์ประกอบ ครบชุด

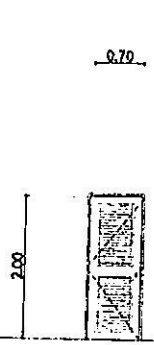

ป3


รูปแบบ	ประตูบานเปิดทึบ
วงกบ	UPVC
บาน	UPVC
ลูกฟัก	UPVC
ลูกบิดไม่จับ	ไม่จับขอสแตนเลส
อุปกรณ์อื่นๆ	ตามมาตรฐานผู้ผลิตประกอบ

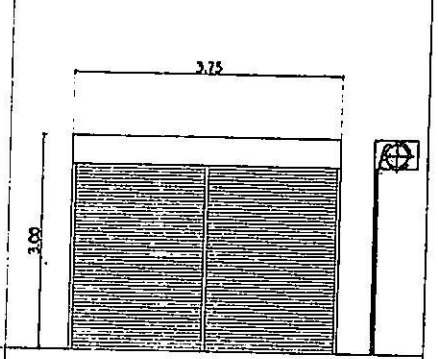

ป4


รูปแบบ	ประตูเหล็กพานสไลด์ช่องแสงกระจกฝ้าบังตา
วงกบ	เหล็ก
บาน	เหล็ก
ลูกฟัก	-
ลูกบิดไม่จับ	-
อุปกรณ์อื่นๆ	ตามมาตรฐานผู้ผลิต

(ลงชื่อ).....ผู้ว่าที่รับมอบ
(.....)
(ลงชื่อ).....ผู้ควบคุมงาน
(.....)
(ลงชื่อ).....ผู้รับจ้าง
(.....)

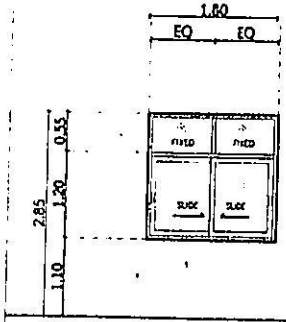

น1


รูปแบบ	หน้าต่างบานเปิดคู่ลูกล้ม ช่องแสงลิ้นลาย กระจกเรียวใส 5 มม.
วงกบ	อลูมิเนียมอบขาว
บาน	กระจกเรียวใส 5 มม.
ลูกฟัก	-
ลูกบิดไม่จับ	-
อุปกรณ์อื่นๆ	อุปกรณ์ประกอบ ครบชุด

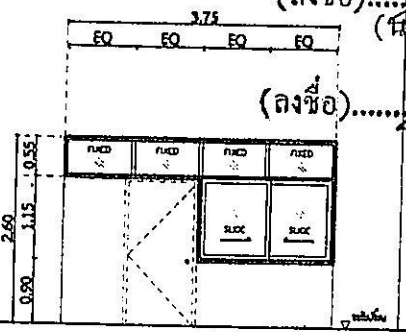

น2


รูปแบบ	หน้าต่างบานเปิดคู่ลูกล้ม ช่องแสงลิ้นลาย กระจกเรียวใส 5 มม.
วงกบ	อลูมิเนียมอบขาว
บาน	กระจกเรียวใส 5 มม.
ลูกฟัก	-
ลูกบิดไม่จับ	-
อุปกรณ์อื่นๆ	อุปกรณ์ประกอบ ครบชุด

(ลงชื่อ).....พยาน
(นางนาฝน จังตระกูล)
(ลงชื่อ).....พยาน
(.....)

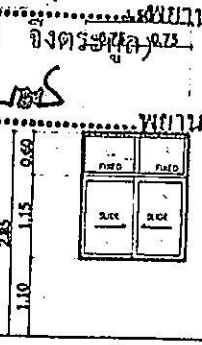

น3

รูปแบบ	หน้าต่างบานเปิดคู่ลูกล้ม ช่องแสงลิ้นลาย กระจกเรียวใส 5 มม.
วงกบ	อลูมิเนียมอบขาว
บาน	กระจกเรียวใส 5 มม.
ลูกฟัก	-
ลูกบิดไม่จับ	-
อุปกรณ์อื่นๆ	อุปกรณ์ประกอบ ครบชุด

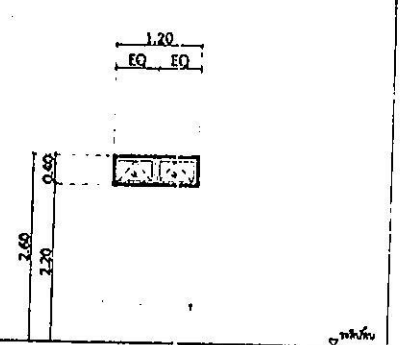

น4

รูปแบบ	หน้าต่างบานกระทุ้ง
วงกบ	อลูมิเนียมอบขาว
บาน	กระจกเรียวใส 5 มม.
ลูกฟัก	-
ลูกบิดไม่จับ	-
อุปกรณ์อื่นๆ	อุปกรณ์ประกอบ ครบชุด

โครงการ

แบบแสดง
แบบรายประตู , หน้าต่าง


เขียนแบบ
นายกิตติวัฒน์ จันทะโชติ
ผู้ช่วยสถาปนิก

วิศวกรโยธา
นายโกมกฤช มกุฎวิจ
วิศวกรโยธาชำนาญการพิเศษ
นายวิรเวช ศรีเมนกร
วิศวกรโยธาชำนาญการ

สถาปนิก
นายหะวัน สารสง
สถาปนิกชำนาญการ

แบบแผ่นที่	แบบเลขที่
13	A-13

จำนวนแผ่นทั้งหมด
62

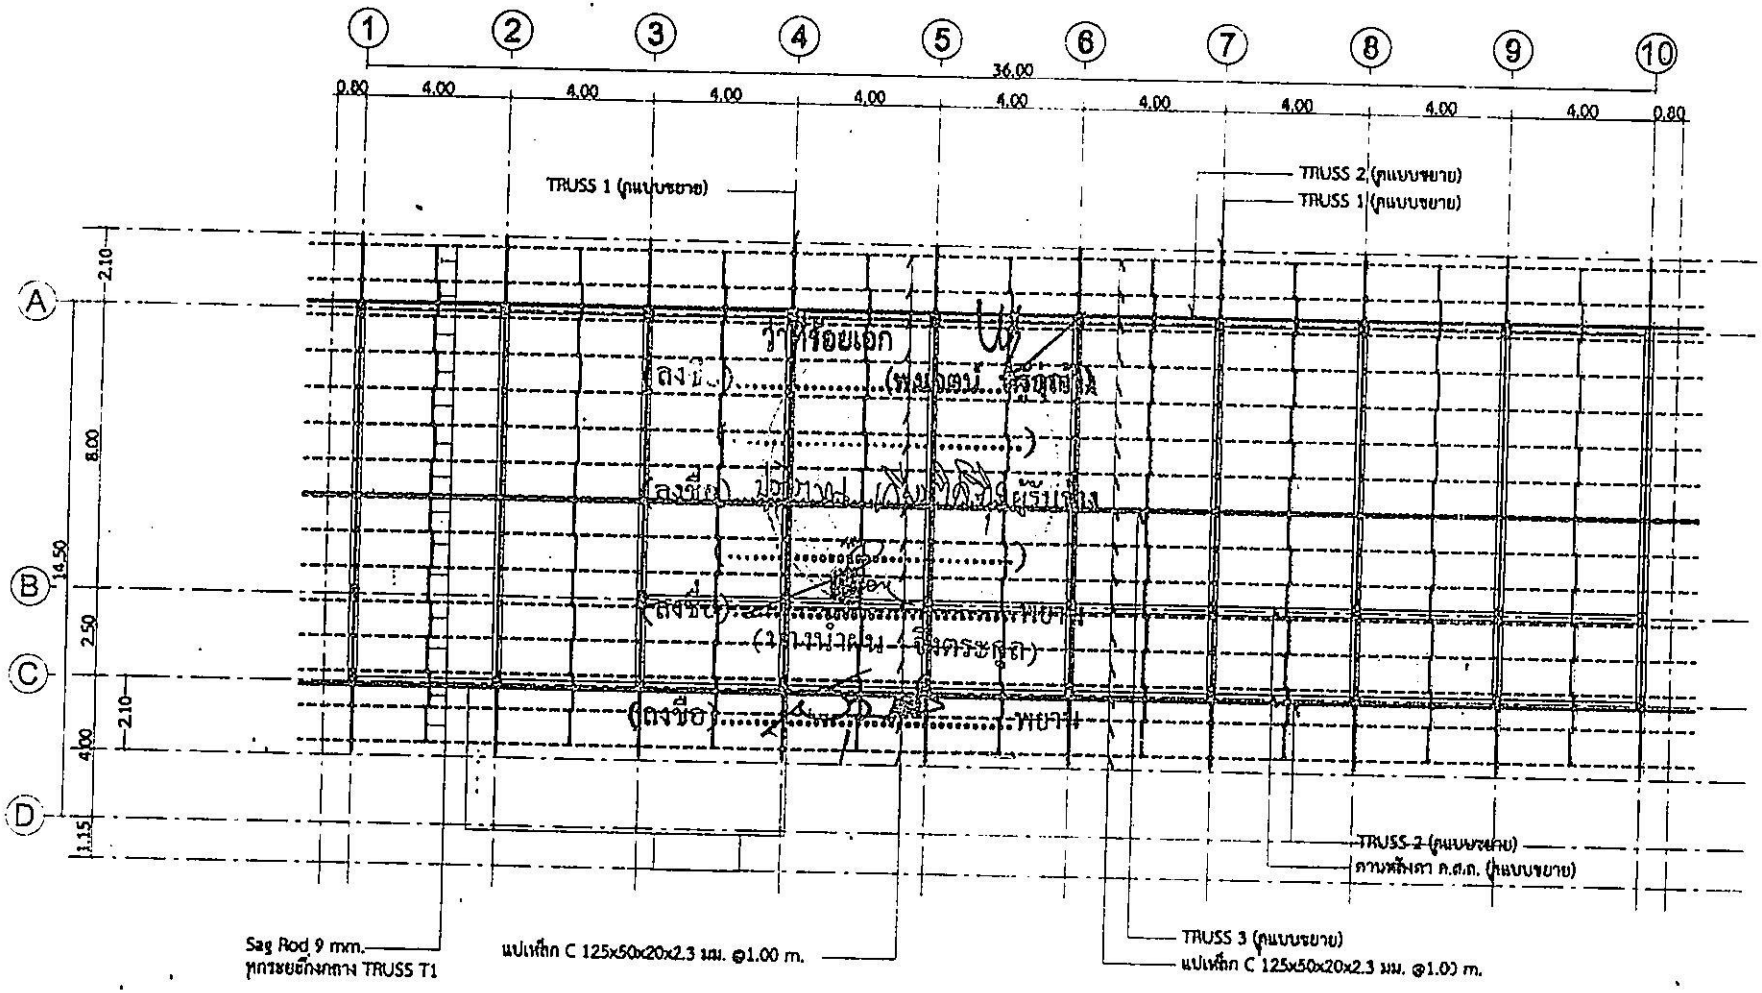

แปลนโครงหลังคา

มาตราส่วน 1:150

ELEVATION

โครงการ

แบบแสดง
แปลนโครงหลังคา

เขียนแบบ
นายปิยวัฒน์ จันทรโชติ
ผู้ช่วยสถาปนิก

วิศวกรโยธา
นายโชคกรุง ผุดผิว
วิศวกรโยธาชำนาญการพิเศษ
นายชัชวเวช ตั้งแสงศา
วิศวกรโยธาชำนาญการ

สถาปนิก
นายสะวัน สารสา
สถาปนิกชำนาญการ

แบบแผ่นที่	แบบเลขที่
43	S-07

จำนวนแผ่นทั้งหมด
62

ตารางเปรียบค่างานตามสัญญากับค่างานที่ปรับเพิ่ม - ลด

หน่วยงาน : องค์การบริหารส่วนจังหวัดขอนแก่น โครงการก่อสร้างอาคารเรียน ๓ ชั้น โรงเรียนสีชมพูศึกษา ตำบลวังเพิ่ม อำเภอสีชมพู จังหวัดขอนแก่น 1 แห่ง

สัญญาเลขที่ 109/2569 ลงวันที่ 7 พฤศจิกายน 2568 ,ฉบับแก้ไขเพิ่มเติมครั้งที่ 1 ลงวันที่ 21 พฤศจิกายน 2568 และฉบับแก้ไขเพิ่มเติมครั้งที่ 2 ลงวันที่ 16 มีนาคม 2569 มูลค่างานตามสัญญา 10,123,400 บาท

ลำดับที่	ค่างานตามสัญญา						ค่างานที่ปรับเพิ่ม - ลด					
	รายการ	ปริมาณงาน	หน่วย	ค่าวัสดุ+แรงงาน		รวมเป็นเงิน (บาท)	รายการ	ปริมาณงาน	หน่วย	ค่าวัสดุ+แรงงาน		รวมเป็นเงิน (บาท)
				ราคา/หน่วย	จำนวนเงิน					ราคา/หน่วย	จำนวนเงิน	
1	- อุปกรณ์ยึดหลังคา	1,291.00	ตัว	3.24	4,182.84	4,182.84	- อุปกรณ์ยึดหลังคา	-	ตัว	3.24	-	-
2	- ฝ4 ฝ้าอลูมิเนียมทีบาร์กระเบื้องไฟเบอร์ซีเมนต์ หนา 6 มม. 60 x 60 ซม.	55.93	ตร.ม.	360.27	20,149.90	20,149.90	- ฝ้าเพดานยิปซั่มบอร์ดหนาชั้น หนา 9 มม. โครงค่ำราวฝ้า C line	55.93	ตร.ม.	476.49	26,650.35	26,650.35
3	- น.3 หน้าต่างบานเลื่อนคู่สลับ ขนาด 1.60 x 1.75 ม.	6.00	ชุด	8,310.35	49,862.10	49,862.10	- น.3 หน้าต่างบานเลื่อนคู่สลับ ขนาด 1.50 x 1.75 ม.	6.00	ชุด	7,790.95	46,745.72	46,745.72
4							- เหล็กยึดแป (Sag rod) เหล็กกลม SR.24 Ø 9 มม.	67.37	กก.	38.89	2,619.62	2,619.62
	รวมค่างานตามสัญญา (1)					74,194.84	รวมค่างานที่ปรับเพิ่ม - ลด (2)					76,015.69

รวมค่างานตามสัญญา (1) 74,194.84 บาท

รวมค่างานที่ปรับเพิ่ม - ลด (2) 76,015.69 บาท

ค่างานที่ปรับเพิ่ม - ลด สูงกว่าค่างานตามสัญญา (2) - (1) 1,820.85 บาท

โดยผู้รับจ้างไม่ประสงค์ขอค่างานเพิ่มเติม

(ลงชื่อ) ว่าที่ร้อยเอก (พงเจตน์ มรกุณา) ประธานกรรมการ

(ว่าที่ร้อยเอกพงเจตน์ มรกุณา)

(ลงชื่อ) ปฏิภาณ เกียรติศิริกุล (นางสาวรัตนา หุดลี) กรรมการ

(ลงชื่อ) (นายกิตติชัย อุทรา) กรรมการ

(ลงชื่อ) (นางน้ำฝน จิงตรษฎูลี) กรรมการ


(ลงชื่อ) (นายภานุวัฒน์ ชุนเดช) กรรมการ

(นายตะวัน สารสร) ผู้ควบคุมงาน

(นายจิรเวช ศรีเนตร) ผู้ควบคุมงาน

(นายธรรดภาค นาคพนม) ผู้ควบคุมงาน

(นายพีรวิชญ์ จันทะโสม) ผู้ควบคุมงาน

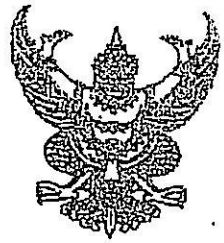

ที่ ขก ๕๑๐๒๑/๑๒๙๗๓

องค์การบริหารส่วนจังหวัดขอนแก่น
ถนนหน้าเมือง ขก ๔๐๐๐๐

๒๑ ตุลาคม ๒๕๖๙

เรื่อง แก้ไขสัญญาจ้าง

เรียน หุ้นส่วนผู้จัดการ ห้างหุ้นส่วนจำกัด เกียรติศิริกุลคอนสทรัคชั่น

อ้างถึง สัญญาจ้างเลขที่ ๑๐๙/๒๕๖๙ ลงวันที่ ๗ พฤศจิกายน ๒๕๖๘ ,สัญญาจ้างก่อสร้าง (ฉบับแก้ไขเพิ่มเติม ครั้งที่ ๑) ลงวันที่ ๒๑ พฤศจิกายน ๒๕๖๘ และสัญญาจ้างก่อสร้าง (ฉบับแก้ไขเพิ่มเติม ครั้งที่ ๒) ลงวันที่ ๑๖ มีนาคม ๒๕๖๙

สิ่งที่ส่งมาด้วย ร่างสัญญาจ้าง (ฉบับแก้ไขเพิ่มเติม ครั้งที่ ๓) จำนวน ๑ ชุด

ตามสัญญาจ้างที่อ้างถึง องค์การบริหารส่วนจังหวัดขอนแก่น ได้ทำสัญญาจ้างกับ ห้างหุ้นส่วนจำกัด เกียรติศิริกุลคอนสทรัคชั่น ดำเนินการก่อสร้างอาคารเรียน ๓ ชั้น โรงเรียนสีชมพูศึกษา ตำบลวังเพิ่ม อำเภอสีชมพู จังหวัดขอนแก่น ๑ แห่ง ตามสัญญาจ้างเลขที่ ๑๐๙/๒๕๖๙ ลงวันที่ ๗ พฤศจิกายน ๒๕๖๘ ,สัญญาจ้างก่อสร้าง (ฉบับแก้ไขเพิ่มเติม ครั้งที่ ๑) ลงวันที่ ๒๑ พฤศจิกายน ๒๕๖๘ และสัญญาจ้างก่อสร้าง (ฉบับแก้ไขเพิ่มเติม ครั้งที่ ๒) ลงวันที่ ๑๖ มีนาคม ๒๕๖๙ เนื่องจากการดำเนินงานก่อสร้างและตรวจสอบแบบแปลน ข้อเท็จจริง รายการประกอบแบบ บัญชีปริมาณงาน และ สภาพการก่อสร้างจริง พบว่า มีความจำเป็นต้องแก้ไขเปลี่ยนแปลงรายละเอียดงานบางรายการ เพื่อให้เหมาะสมกับ เทคนิคการก่อสร้าง การใช้งาน และหลักวิศวกรรม รวมทั้งมีความจำเป็นต้องแก้ไขรายละเอียดปริมาณงานและ งบประมาณในแต่ละงวดงานให้เหมาะสม เพื่อให้รายการงานเพิ่ม-ลด ถูกต้องตามวัตถุประสงค์ของโครงการนี้ และเกิดประโยชน์สูงสุดต่อการใช้งาน จึงมีมติเห็นควรแก้ไขแบบรูปรายการงานก่อสร้าง ซึ่งห้างฯ ได้ทราบรายละเอียดการแก้ไขแล้ว นั้น

ในการนี้ องค์การบริหารส่วนจังหวัดขอนแก่น ได้ดำเนินการแก้ไขสัญญาจ้างก่อสร้างเสร็จเรียบร้อยแล้ว ซึ่งการแก้ไขแบบรูปรายการงานก่อสร้างในครั้งนี้อยู่ภายในขอบเขตแห่งวัตถุประสงค์เดิม ปริมาณงานเปลี่ยนแปลง วงเงินตามสัญญาเพิ่มขึ้น ๑,๘๒๐.๘๕ บาท (หนึ่งพันแปดร้อยยี่สิบบาทแปดสิบห้าสตางค์) โดยทางผู้รับจ้างไม่ขอรับเงินค่าก่อสร้างเพิ่มแต่ประการใด จึงขอให้ท่านไปลงนามในสัญญาจ้าง ฯ (ฉบับแก้ไขเพิ่มเติม ครั้งที่ ๓) ภายในวันที่ ๒๒ ตุลาคม ๒๕๖๙ ณ กองพัสดุและทรัพย์สิน ฝ่ายจัดซื้อ ต่อไป

จึงเรียนมาเพื่อโปรดทราบและดำเนินการ

ขอแสดงความนับถือ

ว่าที่ร้อยเอก
(พงเจตน์ พรกุณา)
ปลัดองค์การบริหารส่วนจังหวัด ปฏิบัติหน้าที่
นายกองค์การบริหารส่วนจังหวัดขอนแก่น

กองพัสดุและทรัพย์สิน
ฝ่ายจัดซื้อ
โทรศัพท์/โทรสาร ๐๔๓-๒๔๑-๐๕๒

"ยึดมั่นธรรมาภิบาล บริการเพื่อประชาชน"

บันทึกข้อความ

ส่วนราชการ องค์การบริหารส่วนจังหวัดขอนแก่น กองพัสดุและทรัพย์สิน ฝ่ายจัดซื้อ โทรศัพท์ ๐-๔๓๒๔-๑๐๕๒
ที่ ขก ๕๑๐๒๑/- วันที่ ๒๑ ตุลาคม ๒๕๖๙
เรื่อง ขออนุมัติแก้ไขสัญญาจ้าง -

เรียน นายกองค์การบริหารส่วนจังหวัดขอนแก่น

เรื่องเดิม

องค์การบริหารส่วนจังหวัดขอนแก่น ได้ว่าจ้าง ห้างหุ้นส่วนจำกัด เกียรติศิริกุลคอนสทรัคชั่น ดำเนินการก่อสร้างอาคารเรียน ๓ ชั้น โรงเรียนสีชมพูศึกษา ตำบลวังเพิ่ม อำเภอสีชมพู จังหวัดขอนแก่น ๑ แห่ง ตามสัญญาจ้างเลขที่ ๑๐๙/๒๕๖๙ ลงวันที่ ๗ พฤศจิกายน ๒๕๖๘ ,สัญญาจ้างก่อสร้าง (ฉบับแก้ไขเพิ่มเติม ครั้งที่ ๑) ลงวันที่ ๒๑ พฤศจิกายน ๒๕๖๘ และสัญญาจ้างก่อสร้าง (ฉบับแก้ไขเพิ่มเติม ครั้งที่ ๒) ลงวันที่ ๑๖ มีนาคม ๒๕๖๙ เป็นเงินทั้งสิ้น ๑๐,๑๒๓,๔๐๐.๐๐ บาท (สิบล้านหนึ่งแสนสองหมื่นสามพันสี่ร้อยบาทถ้วน) สัญญาจ้างเริ่มวันที่ ๘ พฤศจิกายน ๒๕๖๘ และต้องทำงานให้แล้วเสร็จภายในวันที่ ๒ พฤศจิกายน ๒๕๖๙ ระยะเวลาดำเนินการ ๓๖๐ วัน ผู้รับจ้างแจ้งเข้าดำเนินงานตามหนังสือห้าง ฯ ลงวันที่ ๑๔ พฤศจิกายน ๒๕๖๘ แล้ว นั้น

ข้อเท็จจริง

คณะกรรมการตรวจรับพัสดุ ได้ขออนุมัติแก้ไขสัญญา รายละเอียดดังนี้

๑. เหตุแห่งการแก้ไขสัญญา เนื่องจากการดำเนินงานก่อสร้างและตรวจสอบแบบแปลน ข้อเท็จจริง รายการประกอบแบบ บัญชีปริมาณงาน และ สภาพการก่อสร้างจริง พบว่า มีความจำเป็นต้องแก้ไขเปลี่ยนแปลงรายละเอียดงานบางรายการ เพื่อให้เหมาะสมกับ เทคนิคการก่อสร้าง การใช้งาน และหลักวิศวกรรม รวมทั้งมีความจำเป็นต้องแก้ไขรายละเอียดปริมาณงานและ งบประมาณในแต่ละงวดงานให้เหมาะสม เพื่อให้รายการงานเพิ่ม-ลด ถูกต้องตามวัตถุประสงค์ของโครงการนี้ และเกิดประโยชน์สูงสุดต่อการใช้งาน จึงมีมติเห็นควรแก้ไขแบบรูปรายการงานก่อสร้าง

๒. นายกองค์การบริหารส่วนจังหวัดขอนแก่นได้อนุมัติให้แก้ไขเปลี่ยนแปลงแบบรูปรายการงานก่อสร้าง ตามสัญญา ดังนี้

๑. อุปกรณ์ยึดหลังคา – งานลด

จากการตรวจสอบพบว่า รายการอุปกรณ์ยึดหลังคา (ขอ ป.ปลา) มีลักษณะซ้ำซ้อนกับรายการ สกรูยึดหลังคาที่กำหนดไว้แล้ว ซึ่งสามารถใช้ยึดแผ่นหลังคาได้ตามวัตถุประสงค์ จึงเห็นควรปรับลดรายการที่ซ้ำซ้อนออก เพื่อไม่ให้รัฐเสียประโยชน์

๒. ฝ้าเพดานห้องน้ำ (ฝ๔) - งานเปลี่ยนแปลง

เดิมกำหนดเป็นฝ้าอลูมิเนียมทีบาร์ กรุแผ่นไฟเบอร์ซีเมนต์ หนา ๖ มม. ขนาด ๖๐ x ๖๐ ซม. โดยแผ่นไฟเบอร์ซีเมนต์ทั่วไปมีขนาดมาตรฐานประมาณ ๑.๒๐ x ๒.๔๐ เมตร และมีน้ำหนักค่อนข้างมาก เมื่อนำมาตัดและติดตั้งกับระบบโครงที่บาร์อาจไม่เหมาะสม จึงเห็นควรปรับเปลี่ยนเป็น ฝ้าเพดานยิปซั่มบอร์ดชนิดทนชื้น หนา ๙ มม. โครงคร่าวฝ้า C-Line ซึ่งเหมาะสมกับการติดตั้งและการใช้งานในพื้นที่ห้องน้ำมากกว่า

/๓. หน้าต่าง...

๓. หน้าต่าง น.๓ - งานลด

เดิมตามแบบกำหนดเป็นหน้าต่างบานเลื่อนคู่สลับ ขนาด ๑.๖๐ x ๑.๗๕ เมตร จำนวน ๖ ชุด แต่ในการก่อสร้างจริงจำเป็นต้องก่อสร้างเสาเอ็นและคานทับหลังบริเวณช่องเปิด เพื่อเสริมความแข็งแรงของผนังก่อ ทำให้ไม่สามารถติดตั้งหน้าต่างตามขนาดเดิมได้ จึงเห็นควรปรับลดขนาดเป็น ๑.๕๐ x ๑.๗๕ เมตร จำนวน ๖ ชุด ให้ สอดคล้องกับสภาพการก่อสร้างจริง

๔. เหล็กยึดแป (Sag Rod) - งานเพิ่ม

จากการตรวจสอบโครงสร้างหลังคา พบว่าโครงหลังคา Truss มีระยะห่างระหว่างกันประมาณ ๔.๐๐ เมตร ทำให้แปมีช่วงระหว่างจุดรองรับค่อนข้างมาก หากไม่มีการยึดรั้งอาจทำให้แปเกิดการโก่งหรือบิดตัวได้ จึงเห็นควรเพิ่ม เหล็กยึดแป (Sag Rod) เหล็กกลม SR.๒๔ ขนาด ๙ มม. เพื่อช่วยยึดรั้งแป ลดการโก่งและการบิดตัว และเพิ่มความมั่นคงของระบบโครงหลังคา ทั้งนี้ ได้หาปรึกษากับ ผู้ออกแบบโครงสร้าง/วิศวกรโยธาชำนาญการพิเศษแล้ว เห็นควรให้ดำเนินการเพิ่มเติมดังกล่าว

ซึ่งการแก้ไขแบบรูปรายการงานก่อสร้างในครั้งนี้อยู่ภายในขอบเขตแห่งวัตถุประสงค์เดิม ปริมาณงานเปลี่ยนแปลง วงเงินตามสัญญาเพิ่มขึ้น ๑,๘๒๐.๘๕ บาท (หนึ่งพันแปดร้อยยี่สิบบาทแปดสิบห้าสตางค์) ผู้รับจ้างได้รับทราบและยินยอมปฏิบัติตามแบบรูปรายการก่อสร้างแก้ไขใหม่ โดยทางผู้รับจ้างไม่ขอรับเงินค่าก่อสร้างเพิ่มแต่ประการใด วงเงินตามสัญญาเดิม เป็นเงิน ๑๐,๑๒๓,๔๐๐.๐๐ บาท (สิบล้านหนึ่งแสนสองหมื่นสามพันสี่ร้อยบาทถ้วน) รายละเอียดตามบัญชีเปรียบเทียบปริมาณงาน และไม่ส่งผลต่อการดำเนินการก่อสร้างจึงไม่มีเหตุให้หยุดงาน นายกองค์การบริหารส่วนจังหวัดขอนแก่น ได้อนุมัติให้แก้ไขแบบรูปรายการงานก่อสร้าง ตามหนังสือ สำนักช่าง ที่ ขก ๕๑๐๐๕.๕/๔๗๖๖ ลงวันที่ ๑ กันยายน ๒๕๖๙

๓. การแก้ไขสัญญา เป็นไปตามพระราชบัญญัติการจัดซื้อจัดจ้างและการบริหารพัสดุภาครัฐ พ.ศ. ๒๕๖๐ มาตรา ๙๗ (๒) , (๓) และ (วรรคสอง) โดยการดำเนินการดังกล่าวมีความจำเป็นต้องแก้ไขสัญญา หากการแก้ไขนั้นไม่ทำให้หน่วยงานของรัฐเสียประโยชน์ และเป็นการแก้ไขเพื่อประโยชน์แก่หน่วยงานของรัฐหรือประโยชน์สาธารณะ การแก้ไขสัญญาหรือข้อตกลงตามวรรคหนึ่งหรือวรรคสองจะต้องปฏิบัติตามกฎหมายว่าด้วยวิธีการงบประมาณหรือกฎหมายอื่นที่เกี่ยวข้อง หากมีความจำเป็นต้องเพิ่มหรือลดวงเงิน หรือเพิ่ม หรือลดระยะเวลาส่งมอบหรือระยะเวลาในการทำงานให้ตกลงพร้อมกันไป และข้อ ๑๖๕ การแก้ไขสัญญาหรือข้อตกลงตามมาตรา ๙๗ ต้องอยู่ภายในขอบเขตแห่งวัตถุประสงค์เดิมของสัญญาหรือข้อตกลงนั้น

๔. การแก้ไขสัญญาตามพระราชบัญญัติการจัดซื้อจัดจ้างและการบริหารพัสดุภาครัฐ พ.ศ. ๒๕๖๐ มาตรา ๗๙ (๒) และ (๓) อยู่ในดุลยพินิจของนายกองค์การบริหารส่วนจังหวัดขอนแก่น ที่จะพิจารณาอนุมัติให้แก้ไขได้ และนายกองค์การบริหารส่วนจังหวัดขอนแก่น ได้อนุมัติให้ความเห็นชอบตามที่คณะกรรมการตรวจรับพัสดุเสนอ เมื่อวันที่ ๑ กันยายน ๒๕๖๙

/ข้อกฎหมาย...

ข้อกฎหมายและระเบียบ

๑. พระราชบัญญัติการจัดซื้อจัดจ้างและการบริหารพัสดุภาครัฐ พ.ศ. ๒๕๖๐

มาตรา ๙๗ สัญญาหรือข้อตกลงเป็นหนังสือที่ได้ลงนามแล้วจะแก้ไขไม่ได้ เว้นแต่ในกรณีดังต่อไปนี้ ให้อยู่ในดุลพินิจของผู้มีอำนาจที่จะพิจารณาอนุมัติให้แก้ไขได้

(๒) ในกรณีที่มีความจำเป็นต้องแก้ไขสัญญาหรือข้อตกลง หากการแก้ไขนั้นไม่ทำให้หน่วยงานของรัฐเสียประโยชน์

(๓) เป็นการแก้ไขเพื่อประโยชน์แก่หน่วยงานของรัฐหรือประโยชน์สาธารณะ

(วรรคสอง) การแก้ไขสัญญาหรือข้อตกลงตามวรรคหนึ่งหรือวรรคสองจะต้องปฏิบัติตามกฎหมายว่าด้วยวิธีการงบประมาณ หรือกฎหมายอื่นที่เกี่ยวข้อง หากมีความจำเป็นต้องเพิ่มหรือลดวงเงิน หรือเพิ่ม หรือลดระยะเวลาส่งมอบหรือระยะเวลาในการทำงานให้ตกลงพร้อมกันไป

(วรรคท้าย) เมื่อผู้มีอำนาจสั่งซื้อหรือสั่งจ้างแล้วแต่กรณี ได้อนุมัติการแก้ไขสัญญาหรือข้อตกลงแล้วให้หัวหน้าหน่วยงานของรัฐเป็นผู้ลงนามในสัญญาหรือข้อตกลงที่ได้แก้ไขนั้น

มาตรา ๙๘ ให้หน่วยงานของรัฐประกาศเผยแพร่สาระสำคัญหรือข้อตกลง ที่ได้ลงนามแล้วรวมทั้งการแก้ไขเปลี่ยนแปลงสัญญาหรือข้อตกลงในระบบเครือข่ายสารสนเทศของกรมบัญชีกลางและของหน่วยงานของรัฐตามหลักเกณฑ์และวิธีการที่กรมบัญชีกลางกำหนด

มาตรา ๑๐๒ การงดหรือลดค่าปรับให้แก่คู่สัญญา หรือการขยายเวลาทำการตามสัญญาหรือข้อตกลงให้อยู่ในดุลพินิจของผู้มีอำนาจที่จะพิจารณาได้ตามจำนวนวันที่มีเหตุเกิดขึ้นจริง ในกรณี (๓) เหตุเกิดจากพฤติการณ์อันหนึ่งอันใดที่คู่สัญญาไม่ต้องรับผิดตามกฎหมาย

๒. ระเบียบกระทรวงการคลังว่าด้วยการจัดซื้อจัดจ้าง และการบริหารพัสดุภาครัฐ พ.ศ.๒๕๖๐

ข้อ ๑๖๕ การแก้ไขสัญญาหรือข้อตกลงตามมาตรา ๙๗ ต้องอยู่ภายในขอบเขตแห่งวัตถุประสงค์เดิมของสัญญาหรือข้อตกลงนั้น โดยหน่วยงานของรัฐต้องพิจารณาเปรียบเทียบคุณภาพของพัสดุ หรือรายละเอียดของงาน รวมทั้งราคาของพัสดุหรืองานตามสัญญาหรือข้อตกลงกับพัสดุที่จะทำการแก้ไขนั้นก่อนแก้ไขสัญญาหรือข้อตกลงด้วย

ข้อ ๑๘๒ การงดหรือลดค่าปรับให้แก่คู่สัญญา หรือการขยายเวลาทำการตามสัญญา หรือข้อตกลงตาม มาตรา ๑๐๒ ในกรณีที่มีเหตุเกิดจากความผิดหรือความบกพร่องของหน่วยงานของรัฐ หรือเหตุสุดวิสัย หรือเกิดจากพฤติการณ์อันหนึ่งอันใดที่คู่สัญญาไม่ต้องรับผิดตามกฎหมาย หรือเหตุอื่นตามที่กำหนดในกฎกระทรวง ทำให้คู่สัญญาไม่สามารถส่งมอบสิ่งของหรืองานตามเงื่อนไข และกำหนดเวลาแห่งสัญญาได้ ให้หน่วยงานของรัฐระบุไว้ในสัญญาหรือข้อตกลงกำหนดให้คู่สัญญา ต้องแจ้งเหตุดังกล่าวให้หน่วยงานของรัฐทราบภายใน ๑๕ วัน นับถัดจากวันที่เหตุนั้นได้สิ้นสุดลง หรือตามที่กำหนดในกฎกระทรวง หากมิได้แจ้งภายในเวลาที่กำหนด คู่สัญญาจะยกมากล่าวอ้างเพื่อของด หรือลดค่าปรับ หรือขอขยายเวลาในภายหลังมิได้ เว้นแต่กรณีเหตุเกิดจากความผิดหรือความบกพร่อง ของหน่วยงานของรัฐ ซึ่งมีหลักฐานชัดแจ้ง หรือหน่วยงานของรัฐทราบดีอยู่แล้วตั้งแต่ต้น

๓. ระเบียบกระทรวงมหาดไทย ว่าด้วยวิธีการงบประมาณขององค์กรปกครองส่วนท้องถิ่น พ.ศ. ๒๕๖๓

ข้อ ๓๑ การแก้ไขเปลี่ยนแปลงคำชี้แจงงบประมาณรายการที่ได้ก่อหนี้ผูกพันไว้แล้วหากมิได้เพิ่มวงเงินให้เป็นอำนาจอนุมัติของผู้บริหารท้องถิ่น

/ข้อพิจารณา...

ข้อพิจารณาและข้อเสนอ

เพื่อให้การดำเนินงานถูกต้องเป็นไปตามระเบียบฯ เห็นควรดำเนินการ ดังนี้

๑. แก้ไขสัญญาจ้าง โดยแก้ไขแบบรูปรายการงานก่อสร้าง

๒. แจ้งห้างหุ้นส่วนจำกัด เกียรติศิริกุลคอนสทรัคชั่น เพื่อทราบและให้ไปลงนามในสัญญาจ้าง (ฉบับแก้ไขเพิ่มเติม ครั้งที่ ๓) ต่อไป

จึงเรียนมาเพื่อโปรดพิจารณาอนุมัติและลงนามในหนังสือที่เสนอเรียนมาพร้อมนี้

(นางน้ำฝน จึงตระกูล)
เจ้าหน้าที่

(นางวรัญญา สุวรรณโมรา)
หัวหน้าฝ่ายจัดจ้าง
๒๑ ต.ค. ๖๙

(นางสาวพัชรินทร์ ยิ้มจู)
ผู้อำนวยการกองพัสดุและทรัพย์สิน
๒๑ ต.ค. ๖๙

อนุมัติ

ว่าที่ร้อยเอก
(พงเจตน์ พรกุณา)
ปลัดองค์การบริหารส่วนจังหวัด ปฏิบัติหน้าที่
นายกองค์การบริหารส่วนจังหวัดขอนแก่น
๒๑ ต.ค. ๒๕๖๙

(นายนำศิลป์ วิเศษ)
รองปลัดองค์การบริหารส่วนจังหวัดขอนแก่น