บันทึกข้อความ

ส่วนราชการ องค์การบริหารส่วนจังหวัดขอนแก่น กองพัสดุและทรัพย์สิน ฝ่ายจัดซื้อ โทรศัพท์ ๐ ๔๓๒๔ ๑๐๕๒

ที่ ขก ๕๑๐๒๑/- วันที่ ๔ พฤศจิกายน ๒๕๖๙

เรื่อง ลงนามในสัญญาจ้าง (ฉบับแก้ไขเพิ่มเติม ครั้งที่ ๓)

เรียน นายกองค์การบริหารส่วนจังหวัดขอนแก่น

เรื่องเดิม

ตามที่ องค์การบริหารส่วนจังหวัดขอนแก่นได้อนุมัติแก้ไขสัญญาจ้างก่อสร้างอาคารเรียน ๓ ชั้น โรงเรียนพระยืนวิทยาคาร ตำบลพระยืน อำเภอพระยืน จังหวัดขอนแก่น ๑ แห่ง เป็นเงินทั้งสิ้น ๑๐,๔๔๔,๐๐๐.๐๐ บาท (สิบล้านสี่แสนสี่หมื่นสี่พันบาทถ้วน) และได้แจ้งให้ผู้รับจ้างมาลงนามในสัญญาจ้างก่อสร้าง (ฉบับแก้ไขเพิ่มเติม ครั้งที่ ๓) ตามหนังสือองค์การบริหารส่วนจังหวัดขอนแก่น ที่ ขก ๕๑๐๒๑/๑๓๓๖๙ ลงวันที่ ๓ พฤศจิกายน ๒๕๖๙ นั้น

ข้อเท็จจริง

ห้างหุ้นส่วนจำกัด นันทชัยกิจรุ่งเรือง ได้ลงนามในสัญญาจ้างก่อสร้าง (ฉบับแก้ไขเพิ่มเติม ครั้งที่ ๓) ในฐานะผู้รับจ้างเรียบร้อยแล้ว

ข้อพิจารณาและข้อเสนอแนะ

เพื่อให้การดำเนินการโครงการฯ เป็นไปด้วยความเรียบร้อยไม่ทำให้เกิดความเสียหายแก่ทางราชการและเพื่อประโยชน์ของประชาชน เห็นควรดำเนินการดังนี้

๑. ลงนามในสัญญาจ้าง (ฉบับแก้ไขเพิ่มเติม ครั้งที่ ๓) ในฐานะผู้ว่าจ้าง

๒. แจ้งห้างหุ้นส่วนจำกัด นันทชัยกิจรุ่งเรือง เข้าดำเนินการก่อสร้างให้เป็นไปตามที่สัญญากำหนด

๓. แจ้งคณะกรรมการตรวจรับพัสดุ และผู้ควบคุมงาน เพื่อดำเนินการตามระเบียบกระทรวงการคลังว่าด้วยการจัดซื้อจัดจ้างและการบริหารพัสดุภาครัฐ พ.ศ.๒๕๖๐

๔. ส่งประกาศเผยแพร่สาระสำคัญของการแก้ไขสัญญาจ้างให้สำนักยุทธศาสตร์และงบประมาณเผยแพร่ในเว็บไซต์องค์การบริหารส่วนจังหวัดขอนแก่น

จึงเรียนมาเพื่อโปรดพิจารณาลงนามในสัญญาจ้าง และหนังสือที่นำเรียนเสนอมาพร้อมนี้

(นางน้ำฝน จึงตระกูล)
เจ้าหน้าที่

(นางวรัญญา สุวรรณโมรา)
หัวหน้าฝ่ายจัดจ้าง

(นางสาวพัชรินทร์ ยิ้มจู)
ผู้อำนวยการกองพัสดุและทรัพย์สิน
๔ พ.ย. ๖๙

ลงนามแล้ว

ว่าที่ร้อยเอก
(พงเจตน์ พรกุณา
ปลัดองค์การบริหารส่วนจังหวัด ปฏิบัติหน้าที่
นายกองค์การบริหารส่วนจังหวัดขอนแก่น

(นายนำศิลป์ วิเศษ)
รองปลัดองค์การบริหารส่วนจังหวัดขอนแก่น



ที่ ขก ๕๑๐๒๑/๑๓๓๘๖

องค์การบริหารส่วนจังหวัดขอนแก่น
ถนนหน้าเมือง ขก ๔๐๐๐๐

๔ พฤศจิกายน ๒๕๖๙

เรื่อง แจ้งเข้าดำเนินการตามสัญญาจ้างก่อสร้าง

เรียน หุ้นส่วนผู้จัดการ ห้างหุ้นส่วนจำกัด นันทชัยกิจรุ่งเรือง

อ้างถึง หนังสือองค์การบริหารส่วนจังหวัดขอนแก่น ที่ ขก ๕๑๐๒๑/๑๓๓๖๙ ลงวันที่ ๓ พฤศจิกายน ๒๕๖๙ เรื่อง แก้ไขสัญญาจ้าง

ตามที่ องค์การบริหารส่วนจังหวัดขอนแก่น ได้แก้ไขแบบรูปรายการงานก่อสร้างในการดำเนินโครงการก่อสร้างอาคารเรียน ๓ ชั้น โรงเรียนพระยืนวิทยาคาร ตำบลพระยืน อำเภอพระยืน จังหวัดขอนแก่น ๑ แห่ง ตามสัญญาจ้างฉบับแก้ไขเพิ่มเติม ครั้งที่ ๓ ลงวันที่ ๔ พฤศจิกายน ๒๕๖๙ วงเงินตามสัญญาจำนวน ๑๐,๔๔๔,๐๐๐.๐๐ บาท (สิบล้านสี่แสนสี่หมื่นสี่พันบาทถ้วน) นั้น

ในการนี้ องค์การบริหารส่วนจังหวัดขอนแก่น ขอให้ห้าง ฯ เข้าดำเนินการโครงการก่อสร้างอาคารเรียน ๓ ชั้น โรงเรียนพระยืนวิทยาคาร ตำบลพระยืน อำเภอพระยืน จังหวัดขอนแก่น ๑ แห่ง ให้เป็นไปตามเงื่อนไขแห่งสัญญาจ้าง และต้องทำงานให้แล้วเสร็จภายในวันที่ ๑๕ พฤศจิกายน ๒๕๖๙ รวมทั้งทำสถานที่ก่อสร้างให้สะอาดเรียบร้อยตามที่กำหนดไว้ในสัญญาข้อ ๒๐ ด้วย

จึงเรียนมาเพื่อโปรดทราบ และดำเนินการให้เป็นไปตามเงื่อนไขแห่งสัญญาจ้างต่อไป

ขอแสดงความนับถือ

ว่าที่ร้อยเอก
(พงเจตน์ พรกุณา
ปลัดองค์การบริหารส่วนจังหวัด ปฏิบัติหน้าที่
นายกองค์การบริหารส่วนจังหวัดขอนแก่น

กองพัสดุและทรัพย์สิน
ฝ่ายจัดซื้อ
โทรศัพท์/โทรสาร ๐๔๓-๒๔๑-๐๕๒

"ยึดมั่นธรรมาภิบาล บริการเพื่อประชาชน"

สัญญาจ้างก่อสร้าง

(ฉบับแก้ไขเพิ่มเติม ครั้งที่ ๓)

สัญญาเลขที่ ๑๓๙/๒๕๖๙

สัญญาฉบับนี้ทำขึ้น ณ องค์การบริหารส่วนจังหวัดขอนแก่น ตำบลในเมือง อำเภอเมืองขอนแก่น จังหวัดขอนแก่น เมื่อวันที่ ๔ พฤศจิกายน ๒๕๖๙ ระหว่าง องค์การบริหารส่วนจังหวัดขอนแก่น โดย ว่าที่ร้อยเอกพงเจตน์ พรกุณา ตำแหน่งปลัดองค์การบริหารส่วนจังหวัด ปฏิบัติหน้าที่ นายกองค์การบริหารส่วนจังหวัดขอนแก่น ซึ่งต่อไปในสัญญานี้เรียกกว่า "ผู้ว่าจ้าง" ฝ่ายหนึ่งกับ ห้างหุ้นส่วนจำกัด นันทชัยกิจรุ่งเรือง ซึ่งจดทะเบียนเป็น นิติบุคคล ณ สำนักงานทะเบียนหุ้นส่วนบริษัท จังหวัดขอนแก่น กรมพัฒนาธุรกิจการค้า กระทรวงพาณิชย์ มีสำนักงานใหญ่อยู่ เลขที่ ๘๗ หมู่ ๒๓ ตำบลศิลา อำเภอเมืองขอนแก่น จังหวัดขอนแก่น โดยนายพงษ์ปกรณ์ บุญหล้า ผู้มีอำนาจลงนามผูกพันนิติบุคคลปรากฏตามหนังสือรับรองของ สำนักงานทะเบียนหุ้นส่วนบริษัท จังหวัดขอนแก่น กรมพัฒนาธุรกิจการค้า กระทรวงพาณิชย์ ที่ ขก.๐๐๓๙๐๓ ลงวันที่ ๑๑ พฤศจิกายน ๒๕๖๘ และหนังสือมอบอำนาจ ลงวันที่ ๑๙ สิงหาคม ๒๕๖๙ แนบท้ายสัญญานี้ ซึ่งต่อไปในสัญญานี้เรียกว่า "ผู้รับจ้าง" อีกฝ่ายหนึ่ง

ตามที่ผู้ว่าจ้างตกลงจ้างและผู้รับจ้างตกลงรับจ้าง ก่อสร้างอาคารเรียน ๓ ชั้น โรงเรียนพระยืนวิทยาคาร ตำบลพระยืน อำเภอพระยืน จังหวัดขอนแก่น ๑ แห่ง ด้วยวิธีประกวดราคาอิเล็กทรอนิกส์ (e-bidding) เป็นเงินทั้งสิ้น ๑๐,๔๔๔,๐๐๐.๐๐ บาท (สิบล้านสี่แสนสี่หมื่นสี่พันบาทถ้วน) ตามสัญญาจ้างก่อสร้าง เลขที่ ๑๓๙/๒๕๖๙ ลงวันที่ ๒๐ พฤศจิกายน ๒๕๖๘ ,สัญญาจ้างก่อสร้าง (ฉบับแก้ไขเพิ่มเติม ครั้งที่ ๑) ลงวันที่ ๒๗ พฤศจิกายน ๒๕๖๘ และสัญญาจ้างก่อสร้าง (ฉบับแก้ไขเพิ่มเติม ครั้งที่ ๒) ลงวันที่ ๑๙ สิงหาคม ๒๕๖๙ แล้วนั้น บัดนี้คู่สัญญาได้ตกลงแก้ไขเพิ่มเติมสัญญาจ้างก่อสร้างดังกล่าว ดังต่อไปนี้

ข้อ ๒. เอกสารอันเป็นส่วนหนึ่งของสัญญา

เอกสารเพิ่มเติมแนบท้ายสัญญา ดังต่อไปนี้ ให้ถือเป็นส่วนหนึ่งของ สัญญานี้

๒.๑ ผนวก ๑ แบบรูปรายการ จำนวน ๐ แผ่น

๒.๒ ผนวก ๒ บัญชีเปรียบเทียบปริมาณงานฯ(เพิ่มเติม) จำนวน ๑ แผ่น

๒.๓ เอกสารแนบท้าย จำนวน ๓ แผ่น

ว่าที่ร้อยเอก.....ผู้ว่าจ้าง
(พงเจตน์ พรกุณา)

(ลงชื่อ).....ผู้รับจ้าง
(นายพงษ์ปกรณ์ บุญหล้า)

NCK
ห้างหุ้นส่วนจำกัด นันทชัยกิจรุ่งเรือง
NANTACHAIKITRUNGRUAENG LIMITED PARTNERSHIP

เอกสารแนบท้ายสัญญาฉบับนี้ให้ถือเป็นส่วนหนึ่งของสัญญาจ้างก่อสร้างเลขที่ ๑๓๙/๒๕๖๙ ลงวันที่ ๒๐ พฤศจิกายน ๒๕๖๘ ,สัญญาจ้างก่อสร้าง (ฉบับแก้ไขเพิ่มเติม ครั้งที่ ๑) ลงวันที่ ๒๗ พฤศจิกายน ๒๕๖๘ และสัญญาจ้างก่อสร้าง (ฉบับแก้ไขเพิ่มเติม ครั้งที่ ๒) ลงวันที่ ๑๙ สิงหาคม ๒๕๖๙ ข้อความใดที่มิได้กำหนดไว้ในสัญญาจ้างก่อสร้าง (ฉบับแก้ไขเพิ่มเติม ครั้งที่ ๓) ฉบับนี้ให้เป็นไปตามสัญญาจ้างเดิมทุกประการ ในกรณีที่มีความขัดแย้งกันระหว่างข้อความในเงื่อนไขของสัญญากับข้อความในภาคผนวก ให้ถือข้อความในเงื่อนไขของสัญญาบังคับ และในกรณีที่เอกสารแนบท้ายสัญญาขัดแย้งกันเอง ผู้รับจ้างจะต้องปฏิบัติตามคำวินิจฉัยของผู้ว่าจ้าง

ว่าที่ร้อยเอก.....ผู้ว่าจ้าง
(พงเจตน์ พรกุณา)

NCK
ห้างหุ้นส่วนจำกัด นันทชัยกิ่งรุ่งเรือง
NANTACHAIKITRUNGRUAENG LIMITED PARTNERSHIP

(ลงชื่อ).....ผู้รับจ้าง
(นายพงษ์ปกรณ์ บุญหล้า)

(ลงชื่อ).....พยาน
(นางน้ำฝน จึงตระกูล)

(ลงชื่อ).....พยาน
(นางสาวปทิตตา ภูพานเพ็ชร)

ตารางเปรียบค่างานตามสัญญากับค่างานที่ปรับเพิ่ม - ลด

หน่วยงาน : องค์การบริหารส่วนจังหวัดขอนแก่น
โครงการก่อสร้างอาคารเรียน ๓ ชั้น โรงเรียนพระยืนวิทยาคาร อำเภอพระยืน จังหวัดขอนแก่น
สัญญาจ้างก่อสร้าง เลขที่ ๓๓๙/๒๕๖๙ ลงวันที่ ๒๐ พฤศจิกายน ๒๕๖๘
มูลค่างานตามสัญญา ๑๐,๔๔๙,๐๐๐.๐๐ บาท

ลำดับที่	ค่างานตามสัญญา						ค่างานที่ปรับเพิ่ม - ลด					
	รายการ	ปริมาณงาน	หน่วย	ค่าวัสดุ+แรงงาน ราคา/หน่วย	ค่าวัสดุ+แรงงาน จำนวนเงิน	รวมเป็นเงิน (บาท)	รายการ	ปริมาณงาน	หน่วย	ค่าวัสดุ+แรงงาน ราคา/หน่วย	ค่าวัสดุ+แรงงาน จำนวนเงิน	รวมเป็นเงิน (บาท)
๑	ระบบล่อฟ้า						ระบบล่อฟ้า					
	- แท่งกราวด์ หุ้มทองแดง ๕/๘" ยาว ๓ เมตร.	๙.๐๐	ชุด	๙๙๑.๒๐	๘,๙๒๐.๗๖	๘,๙๒๐.๗๖	- แท่งกราวด์ หุ้มทองแดง ๕/๘" ยาว ๓ เมตร.	๖.๐๐	ชุด	๙๙๑.๒๐	๕,๙๔๗.๒๐	๕,๙๔๗.๒๐
	- One time เชื่อมแท่งกราวด์	๙.๐๐	ชุด	๒๗๐.๘๕	๒,๔๓๗.๖๕	๒,๔๓๗.๖๕	- One time เชื่อมแท่งกราวด์	๖.๐๐	ชุด	๒๗๐.๘๕	๑,๖๒๕.๑๐	๑,๖๒๕.๑๐
	- บ่อต่อสายกราวด์ Ground Pit (Concrete)	๙.๐๐	ชุด	๑,๕๕๕.๙๕	๑๔,๐๐๓.๕๒	๓๔,๐๐๓.๕๒	- บ่อต่อสายกราวด์ Ground Pit (Concrete)	๖.๐๐	ชุด	๑,๕๕๕.๙๕	๙,๓๓๕.๗๐	๙,๓๓๕.๗๐
	- เสาล่อฟ้าปลายแบบ multi-point ๕/๘ นิ้ว x ๖๐ ซม. พร้อมฐาน	๓๕.๐๐	ชุด	๑,๓๙๑.๐๓	๓๗,๑๓๕.๕๒	๓๗,๑๓๕.๕๒	- "หัวล่อฟ้า SEFCO KEC" Rp=๖๕ M รุ่น S-KEC-๑ พร้อมฐาน	๑.๐๐	ชุด	๑๐๗,๗๐๓.๖๐	๑๐๗,๗๐๓.๖๐	๑๐๗,๗๐๓.๖๐
	- สายทองแดง เปลือย ขนาดไม่น้อยกว่า ๕๐ sq.mm.	๑๗๐.๐๐	ม.	๒๗๑.๖๕	๔๖,๓๕๐.๐๐	๔๖,๓๕๐.๐๐	- สายทองแดง เปลือย ขนาดไม่น้อยกว่า ๕๐ sq.mm.	๓๕.๐๐	เมตร	๒๗๒.๖๕	๙,๕๔๒.๗๕	๙,๕๔๒.๗๕
	- อลูมิเนียมกราวด์เทสบ๊อกซ์	๒.๐๐	ชุด	๒,๐๓๒.๖๓	๔,๐๖๕.๒๖	๔,๐๖๕.๒๖	- อลูมิเนียมกราวด์เทสบ๊อกซ์	๓.๐๐	ชุด	๒,๐๓๒.๖๓	๒,๐๓๒.๖๓	๒,๐๓๒.๖๓
							- ค่าเสาเหล็ก	๔๐.๘๑	กก.	๕๕.๙๘	๒,๒๘๙.๕๙	๒,๒๘๙.๕๙
๒	กันชนแม่เหล็ก (Door stopper)	๓๓.๐๐	ชุด	๑๔๒.๙๘	๔,๙๓๒.๓๙	๔,๙๓๒.๓๙	กันชนแม่เหล็ก (Door stopper)	๑๙.๐๐	ชุด	๑๔๒.๙๘	๒,๗๑๖.๖๒	๒,๗๑๖.๖๒
๓	กระดานไวต์บอร์ดพร้อมบอร์ด	๑๒.๐๐	ชุด	๑๓,๖๗๕.๙๙	๑๖๔,๐๙๓.๘๗	๑๖๔,๐๙๓.๘๗	กระดานไวต์บอร์ดพร้อมบอร์ด	๑๒.๐๐	ชุด	๑๓,๗๘๓.๗๑	๑๕๓,๕๐๖.๙๒	๑๕๓,๕๐๖.๙๒
๔	เต้ารับคู่แบบมีสายดิน ๒๕๐V ๑๖A พร้อมหน้ากาก	๓๘๕.๐๐	ชุด	๒๗๑.๗๕	๕๐,๒๗๖.๓๕	๕๐,๒๗๖.๓๕	เต้ารับคู่แบบมีสายดิน ๒๕๐V ๑๖A พร้อมหน้ากาก	๖๙.๐๐	ชุด	๒๗๑.๗๕	๑๘,๗๕๐.๐๖	๑๘,๗๕๐.๐๖
๕	บัวพื้น PVC รุ่นทำสีจากโรงงาน ขนาด ๗.๕ ซม. หนา ๑.๕ ซม.	๔๔๓.๒๕	ม.	๑๖๙.๘๘	๗๕,๓๐๑.๐๕	๗๕,๓๐๑.๐๕	บัวพื้น PVC รุ่นทำสีจากโรงงาน ขนาด ๗.๕ ซม. หนา ๑.๕ ซม.	๕๐๕.๐๐	ม.	๑๖๙.๘๘	๘๕,๗๘๙.๔๐	๘๕,๗๘๙.๔๐
	รวมค่างานตามสัญญา (๑)					๓๘๗,๑๓๔.๕๒	รวมค่างานที่ปรับเพิ่ม - ลด (๒)					๓๘๗,๑๓๔.๕๒

รวมค่างานตามสัญญา (๑) ๓๘๗,๑๓๔.๕๒ บาท
รวมค่างานที่ปรับเพิ่ม - ลด (๒) (...สามแสนแปดหมื่นเจ็ดพันหกร้อยหกสิบสาม...)
ค่างานที่ปรับเพิ่ม - ลด สูง/ต่ำกว่าค่างานตามสัญญา (๒) - (๑)
โดยผู้รับจ้างไม่ประสงค์ขอค่าจ้างเพิ่มเติม

ห้างหุ้นส่วนจำกัด นันทชัยกิจรุ่งเรือง
NANTACHAIKITRUNGRUAENG LIMITED PARTNERSHIP


(ลงชื่อ) ..... ผู้ว่าจ้าง ประธานกรรมการ
(นายวิทวัส ชมพูนิช)
(ลงชื่อ) ..... กรรมการ
(นายกิตติพงศ์ อุทธา)
(ลงชื่อ) ..... กรรมการ
(นางน้ำฝน จึงตระกูล)
(ลงชื่อ) ..... กรรมการ
(นายภัทธี ศิริพรรณ)

(ลงชื่อ) ..... ผู้รับจ้าง
(นายพีรเจตน์ พรกุณา)
(ในฐานะที่ร้อยเอกพีรเจตน์ พรกุณา)
(ลงชื่อ) ..... พยาน
(นางสาวบัณฑิตา ภูพานเพียร)


(นายภูวเรศ อรรคอุดม) ผู้ควบคุมงาน
(นายกิตติพงศ์ ประภาการ) ผู้ควบคุมงาน
(นางสาวรุจิรา ดีเรกศรี) ผู้ควบคุมงาน
(นายวชิระพงศ์ อวมคำไพ) ผู้ควบคุมงาน
(นายพงษ์ปกรณ์ บุญหล้า) ตัวแทนผู้รับจ้าง

ห้างหุ้นส่วนจำกัด นันทชัยกิจรุ่งเรือง
NANTACHAIKITRUNGRUAENG LIMITED PARTNERSHIP

1

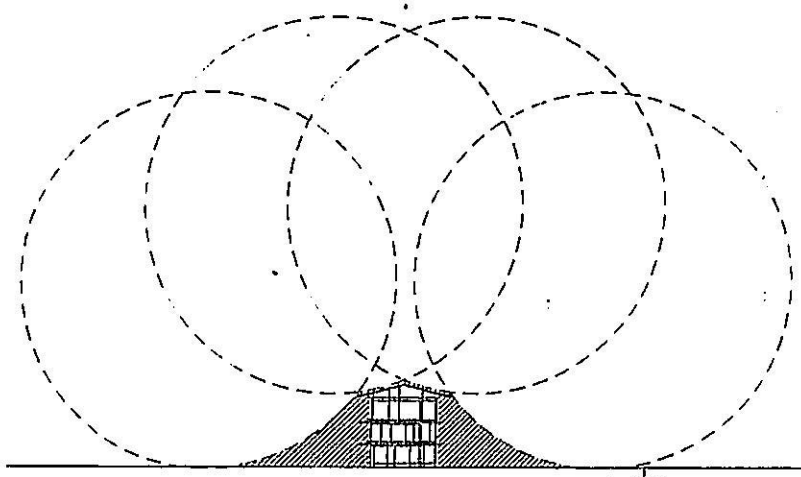

รูปแบบเดิมตามสัญญา

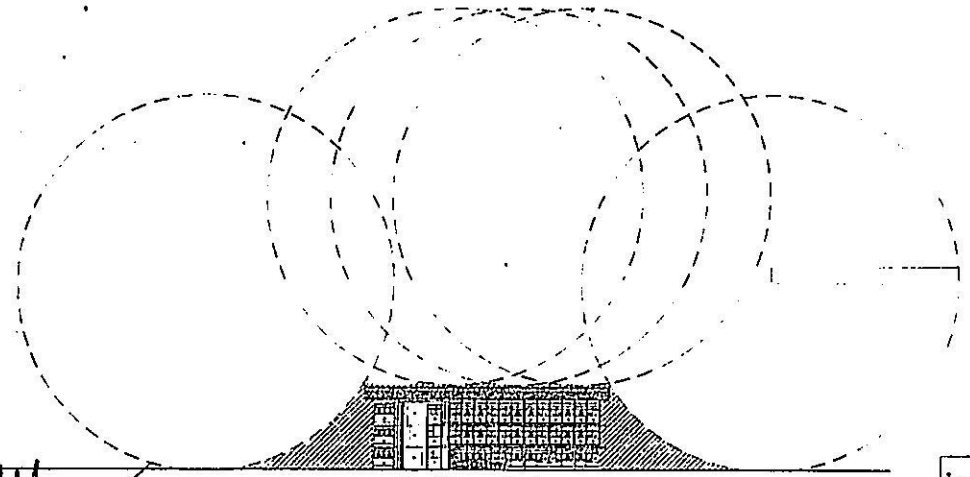



Rolling Sphere
Class II = R
30m.

ว่าที่ร้อยเอก
(.....)
(ลงชื่อ).....ผู้รับจ้าง
(.....)
(ลงชื่อ).....พยาน
(นางน้ำฝน จึงตระกูล)
(ลงชื่อ).....พยาน
นางสาวบัณฑิตตา ภูพานเพ็ชร

NCK
ห้างหุ้นส่วนจำกัด นันทชัยกิจรุ่งเรือง
NANTACHAIKITRUNGREUNG LIMITED PARTNERSHIP

2

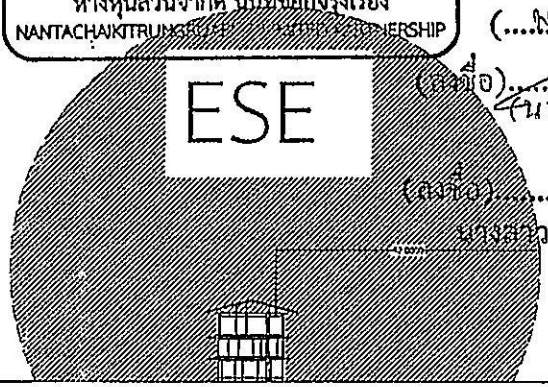

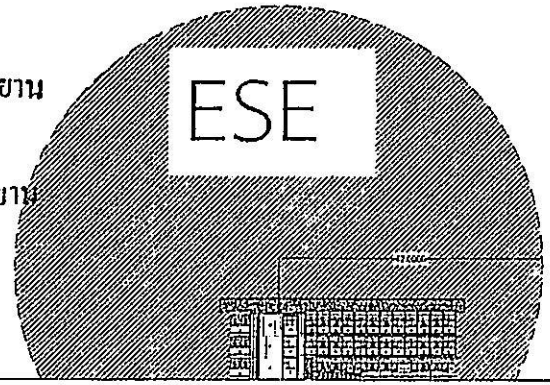

รูปแบบที่ขออนุมัติใช้

ลงชื่อ .....
(นายธวัชชัย กลยนีย์)
วิศวกรไฟฟ้า สฟก.7313

ธย. ๑๗๘๖

Early Streamer Emission
S-KEC-1


พื้นที่ป้องกันอันตรายจากฟ้าผ่า

โครงการ
โครงการก่อสร้างอาคารเรียน 3 ชั้น

ผู้รับจ้าง
ห้างหุ้นส่วนจำกัด นันทชัยกิจรุ่งเรือง

แบบแสดง
ระบบป้องกัน

แบบแผ่นที่

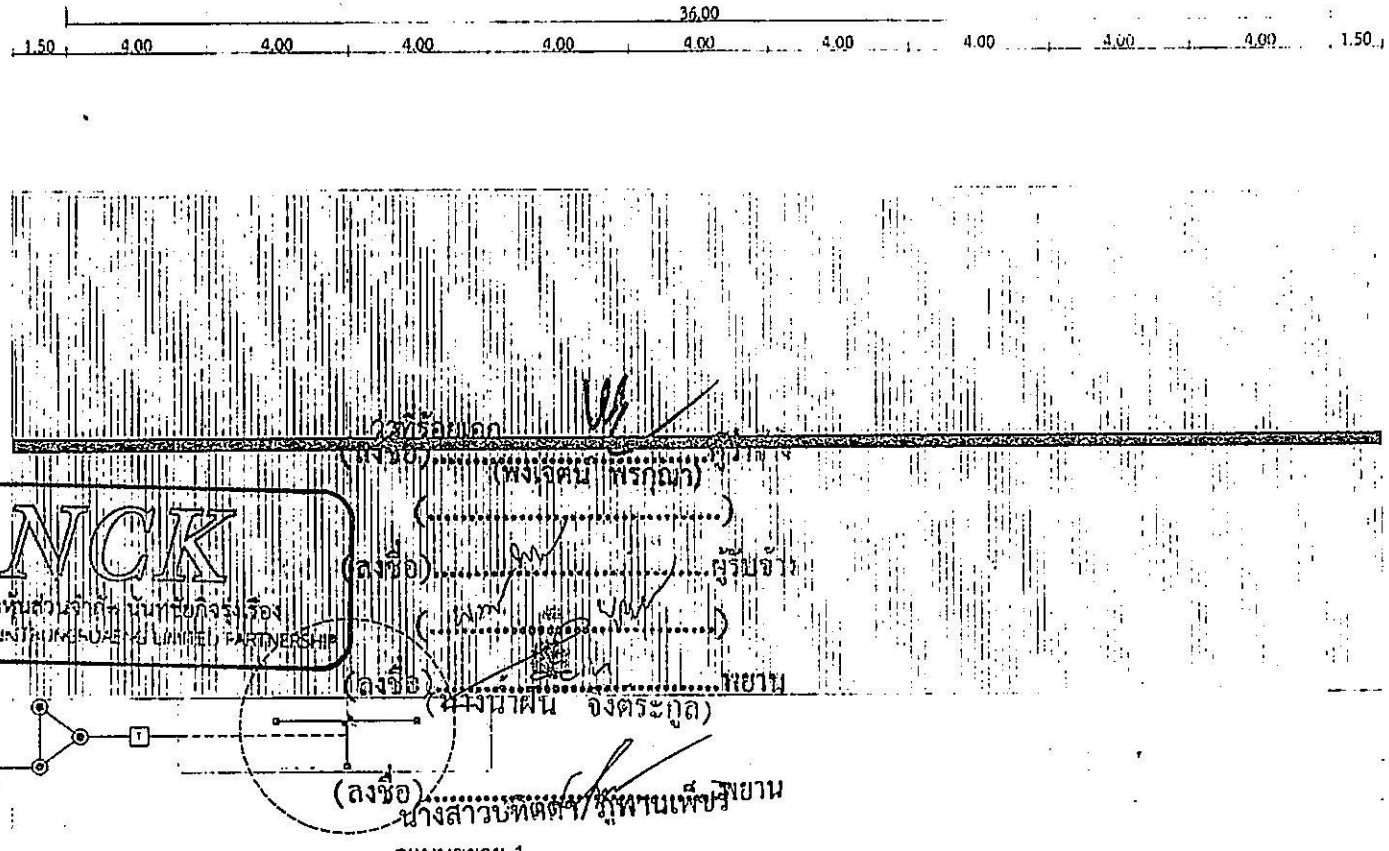

ดูแบบขยาย 1

ลงชื่อ .....
(นายธวัชชัย กลยนีย์)
วิศวกรไฟฟ้า สฟก.7313

ลงชื่อ .....
พงษ์ไพโรจน์ ลิขิตวนทโยกา
สย. ๑๗๘๖

แปลนระบบล้อฟ้า
มาตราส่วน 1:100

ELEVATION


โครงการ
โครงการก่อสร้างอาคารเรียน 3 ชั้น

ผู้รับจ้าง
ห้างหุ้นส่วนจำกัด นันทชัยกิจรุ่งเรือง

แบบแสดง
แบบระบบล้อฟ้า

แบบแผ่นที่ 7

หัวล่อฟ้า S-KEC-1

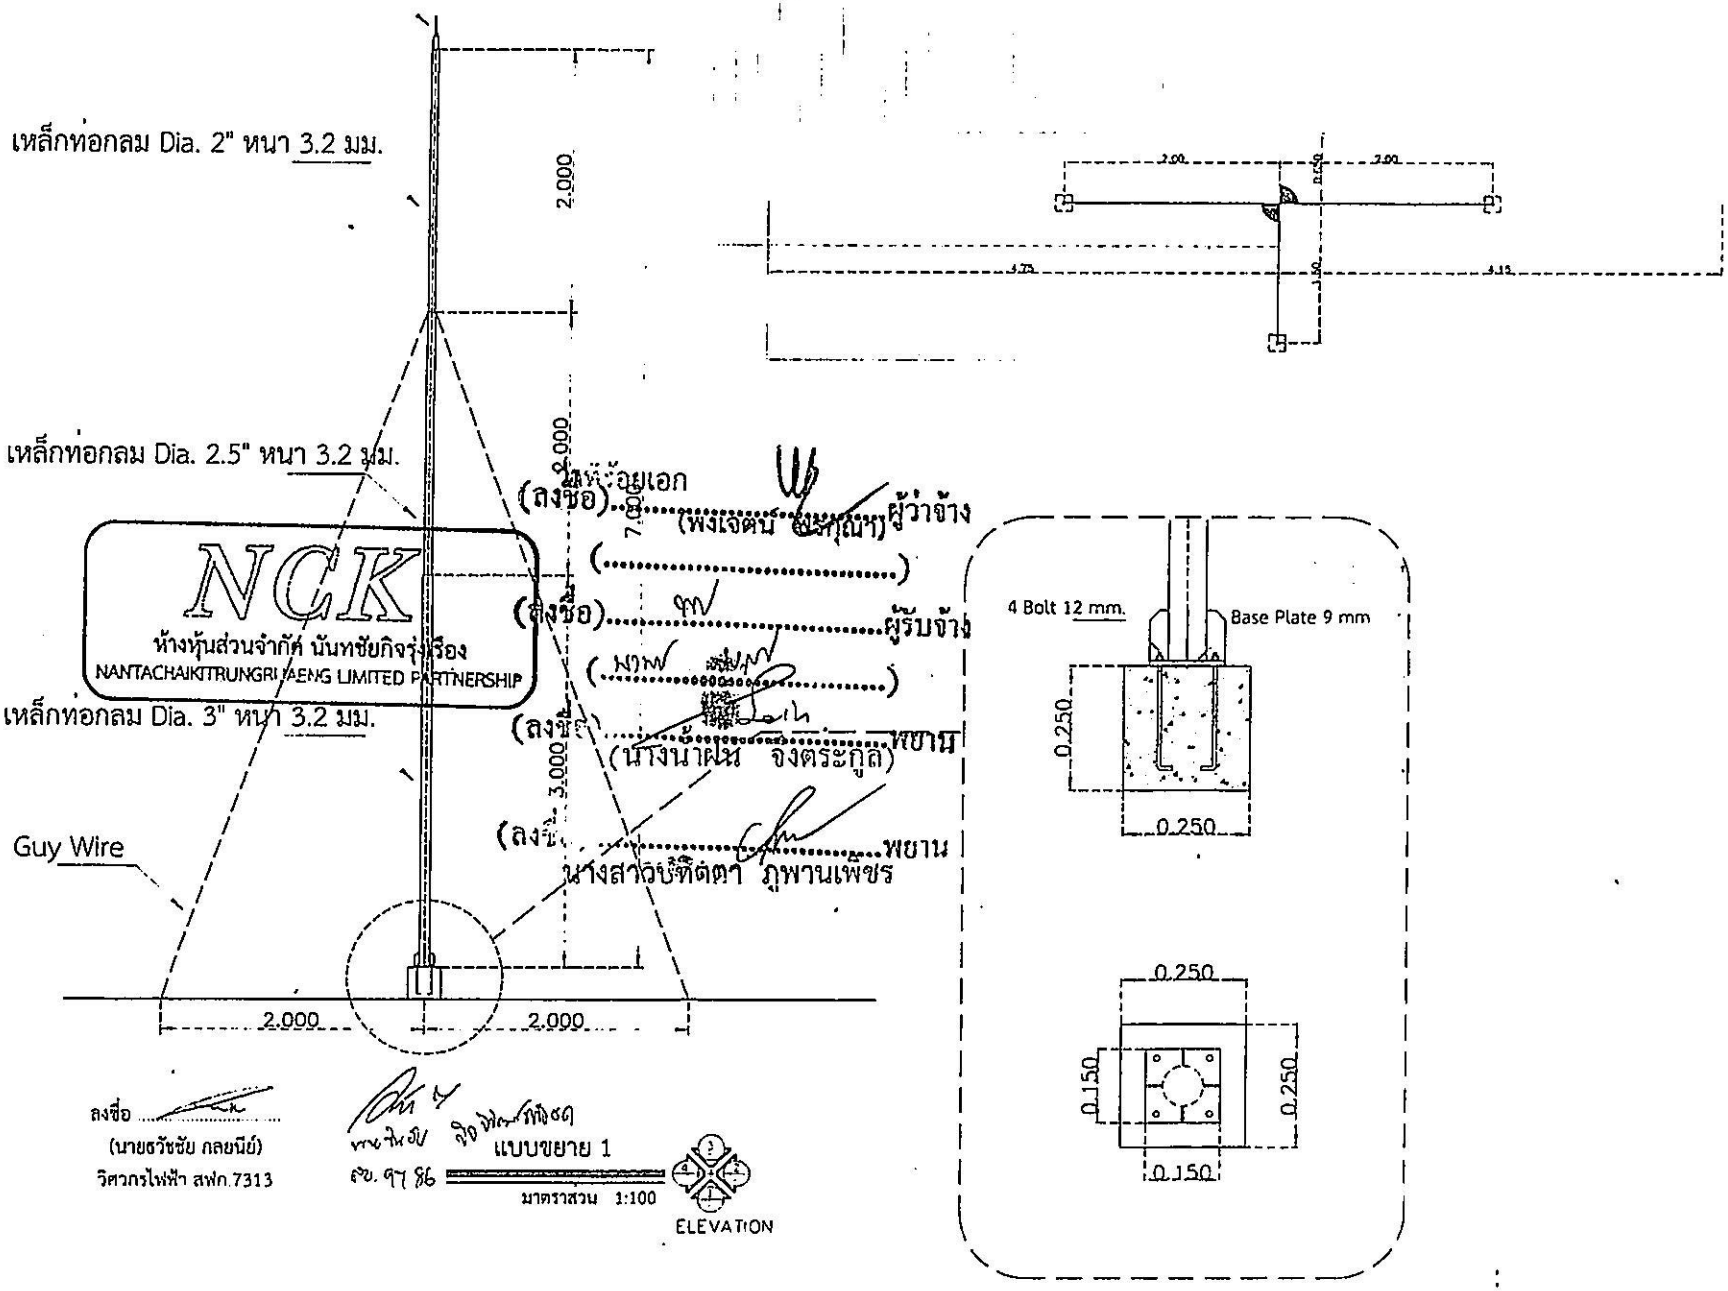

NCK
ห้างหุ้นส่วนจำกัด นันทชัยกิจรุ่งเรือง
NANTACHAIKITRUNGRUANG LIMITED PARTNERSHIP

(ลงชื่อ).....(พงเจตน์ ...)ผู้ว่าจ้าง
(.....)
(ลงชื่อ).....ผู้รับจ้าง
(.....)
(ลงชื่อ).....พยาน
(นางนาฝน จงตระกูล)
(ลงชื่อ).....พยาน
นางสาวบัณฑิตา ภูพานเพชร

ลงชื่อ .....
(นายธวัชชัย กลยนีย์)
วิศวกรไฟฟ้า สฟก.7313

แบบขยาย 1
มาตราส่วน 1:100

โครงการ
ผู้รับจ้าง
แบบแสดง
แบบแสดงที่ 3



ที่ ขก ๕๑๐๒๑/๑๓๓๖๙

องค์การบริหารส่วนจังหวัดขอนแก่น
ถนนหน้าเมือง ขก ๔๐๐๐๐

๓ พฤศจิกายน ๒๕๖๙

เรื่อง แก้ไขสัญญาจ้าง

เรียน หุ้นส่วนผู้จัดการ ห้างหุ้นส่วนจำกัด นันทชัยกิจรุ่งเรือง

อ้างถึง สัญญาจ้างเลขที่ ๑๓๙/๒๕๖๙ ลงวันที่ ๒๐ พฤศจิกายน ๒๕๖๘ ,สัญญาจ้างก่อสร้าง (ฉบับแก้ไขเพิ่มเติม ครั้งที่ ๑) ลงวันที่ ๒๗ พฤศจิกายน ๒๕๖๘ และสัญญาจ้างก่อสร้าง (ฉบับแก้ไขเพิ่มเติม ครั้งที่ ๒) ลงวันที่ ๑๙ สิงหาคม ๒๕๖๙

สิ่งที่ส่งมาด้วย ร่างสัญญาจ้าง (ฉบับแก้ไขเพิ่มเติม ครั้งที่ ๓) จำนวน ๑ ชุด

ตามสัญญาจ้างที่อ้างถึง องค์การบริหารส่วนจังหวัดขอนแก่น ได้ทำสัญญาจ้างกับ ห้างหุ้นส่วนจำกัด นันทชัยกิจรุ่งเรือง ดำเนินการก่อสร้างอาคารเรียน ๓ ชั้น โรงเรียนพระยืนวิทยาคาร ตำบลพระยืน อำเภอพระยืน จังหวัดขอนแก่น ๑ แห่ง ตามสัญญาจ้างเลขที่ ๑๓๙/๒๕๖๙ ลงวันที่ ๒๐ พฤศจิกายน ๒๕๖๘ ,สัญญาจ้างก่อสร้าง (ฉบับแก้ไขเพิ่มเติม ครั้งที่ ๑) ลงวันที่ ๒๗ พฤศจิกายน ๒๕๖๘ และสัญญาจ้างก่อสร้าง (ฉบับแก้ไขเพิ่มเติม ครั้งที่ ๒) ลงวันที่ ๑๙ สิงหาคม ๒๕๖๙ เนื่องจากเอกสารตามสัญญามีรายการและราคาปรากฏในบัญชีแสดงปริมาณงานและราคา (BOQ) แต่ไม่ปรากฏแบบรูปรายการงานระบบป้องกันฟ้าผ่าที่แสดงตำแหน่งและรายละเอียดการติดตั้งไว้ มีความจำเป็นต้องแก้ไขเปลี่ยนแปลงรายละเอียดและปริมาณงาน จำนวน ๕ รายการ ได้แก่ งานระบบป้องกันฟ้าผ่าของอาคาร งานกันชนแม่เหล็ก งานติดตั้งกระดานไวท์บอร์ด งานเต้ารับคู่แบบมีสายดิน และงานบัวพื้น PVC เพื่อให้เหมาะสมกับสภาพการก่อสร้างจริง การใช้งาน และหลักวิศวกรรม จึงมีมติเห็นควรแก้ไขแบบรูปรายการงานก่อสร้าง ซึ่งห้างฯ ได้ทราบรายละเอียดการแก้ไขแล้ว นั้น

ในการนี้ องค์การบริหารส่วนจังหวัดขอนแก่น ได้ดำเนินการแก้ไขสัญญาจ้างก่อสร้างเสร็จเรียบร้อยแล้ว ซึ่งการแก้ไขแบบรูปรายการงานก่อสร้างในครั้งนี้อยู่ภายในขอบเขตแห่งวัตถุประสงค์เดิม ปริมาณงานเปลี่ยนแปลง วงเงินตามสัญญาเพิ่มขึ้น เพิ่มขึ้น ๑๖๒.๓๑ บาท (หนึ่งร้อยหกสิบสองบาทสามสิบเอ็ดสตางค์) โดยทางผู้รับจ้างไม่ขอรับเงินค่าก่อสร้างเพิ่มแต่ประการใด จึงขอให้ท่านไปลงนามในสัญญาจ้าง ฯ (ฉบับแก้ไขเพิ่มเติม ครั้งที่ ๓) ภายในวันที่ ๔ พฤศจิกายน ๒๕๖๙ ณ กองพัสดุและทรัพย์สิน ฝ่ายจัดซื้อ ต่อไป

จึงเรียนมาเพื่อโปรดทราบและดำเนินการ

ขอแสดงความนับถือ

ว่าที่ร้อยเอก
(พงเจตน์ พรกุณา
ปลัดองค์การบริหารส่วนจังหวัด ปฏิบัติหน้าที่
นายกองค์การบริหารส่วนจังหวัดขอนแก่น

กองพัสดุและทรัพย์สิน
ฝ่ายจัดซื้อ
โทรศัพท์/โทรสาร ๐๔๓-๒๔๑-๐๕๒

"ยึดมั่นธรรมาภิบาล บริการเพื่อประชาชน"

บันทึกข้อความ

ส่วนราชการ องค์การบริหารส่วนจังหวัดขอนแก่น กองพัสดุและทรัพย์สิน ฝ่ายจัดซื้อ โทรศัพท์ ๐-๔๓๒๔-๑๐๕๒
ที่ ขก ๕๑๐๒๑/- วันที่ ๓ พฤศจิกายน ๒๕๖๙
เรื่อง ขออนุมัติแก้ไขสัญญาจ้าง

เรียน นายกองค์การบริหารส่วนจังหวัดขอนแก่น

เรื่องเดิม

๑. องค์การบริหารส่วนจังหวัดขอนแก่น ได้ว่าจ้าง ห้างหุ้นส่วนจำกัด นันทชัยกิจรุ่งเรือง ดำเนินการก่อสร้างอาคารเรียน ๓ ชั้น โรงเรียนพระยืนวิทยาคาร ตำบลพระยืน อำเภอพระยืน จังหวัดขอนแก่น ๑ แห่ง ตามสัญญาจ้างเลขที่ ๑๓๙/๒๕๖๙ ลงวันที่ ๒๐ พฤศจิกายน ๒๕๖๘ ,สัญญาจ้างก่อสร้าง (ฉบับแก้ไขเพิ่มเติม ครั้งที่ ๑) ลงวันที่ ๒๗ พฤศจิกายน ๒๕๖๘ และสัญญาจ้างก่อสร้าง (ฉบับแก้ไขเพิ่มเติม ครั้งที่ ๒) ลงวันที่ ๑๙ สิงหาคม ๒๕๖๙ เป็นเงินทั้งสิ้น ๑๐,๔๔๔,๐๐๐.๐๐ บาท (สิบล้านสี่แสนสี่หมื่นสี่พันบาทถ้วน) สัญญาจ้างเริ่มวันที่ ๒๑ พฤศจิกายน ๒๕๖๘ และต้องทำงานให้แล้วเสร็จภายในวันที่ ๑๕ พฤศจิกายน ๒๕๖๙ ระยะเวลาดำเนินการ ๓๖๐ วัน ผู้รับจ้างแจ้งเข้าดำเนินงานตามหนังสือห้าง ฯ ลงวันที่ ๒๗ พฤศจิกายน ๒๕๖๘ แล้ว นั้น

๒. ห้างหุ้นส่วนจำกัด นันทชัยกิจรุ่งเรือง ได้ส่งมอบงานตามสัญญา งวด ๑-๑๑ และเบิกจ่ายเงินไปแล้ว จำนวน ๑๑ งวด จำนวนเงิน ๙,๒๓๖,๐๐๐.๐๐ บาท (เก้าล้านสองแสนสามหมื่นหกพันบาทถ้วน) คงเหลือ ๑ งวดงาน จำนวนเงินคงเหลือ ๑,๒๐๘,๐๐๐.๐๐ บาท (หนึ่งล้านสองแสนแปดพันบาทถ้วน)

ข้อเท็จจริง

คณะกรรมการตรวจรับพัสดุ ได้ขออนุมัติแก้ไขสัญญา รายละเอียดดังนี้

๑. เหตุแห่งการแก้ไขสัญญา เนื่องจาก เอกสารตามสัญญามีรายการและราคาปรากฏในบัญชีแสดงปริมาณงานและราคา (BOQ) แต่ไม่ปรากฏแบบรูปรายการงานระบบป้องกันฟ้าผ่าที่แสดงตำแหน่งและรายละเอียดการติดตั้งไว้ มีความจำเป็นต้องแก้ไขเปลี่ยนแปลงรายละเอียดและปริมาณงาน จำนวน ๕ รายการ ได้แก่ งานระบบป้องกันฟ้าผ่าของอาคาร งานกันชนแม่เหล็ก งานติดตั้งกระดานไวท์บอร์ด งานเต้ารับคู่แบบมีสายดิน และงานบัวพื้น PVC เพื่อให้เหมาะสมกับสภาพการก่อสร้างจริง การใช้งาน และหลักวิศวกรรม จึงมีมติเห็นควรแก้ไขแบบรูปรายการงานก่อสร้าง

๒. นายกองค์การบริหารส่วนจังหวัดขอนแก่น ได้อนุมัติให้แก้ไขเปลี่ยนแปลงรายละเอียดและปริมาณงานตามสัญญา ดังนี้

๑. งานระบบป้องกันฟ้าผ่าของอาคาร

เสนอปรับเปลี่ยนจากเสาล่อฟ้าปลายแบบ Multi-point ขนาด ๕/๘ นิ้ว ยาว ๖๐ เซนติเมตร พร้อมฐาน จำนวน ๑๕ ชุด เป็นหัวล่อฟ้า SEFCO KEC รุ่น S-KEC-๑ พร้อมฐาน จำนวน ๑ ชุด โดยตารางเปรียบเทียบระบุค่า Rp = ๖๕ เมตร ตามข้อมูลของผู้ผลิต พร้อมปรับปริมาณอุปกรณ์ประกอบระบบให้สอดคล้องกับรูปแบบที่เสนอ ดังนี้

๑.๑ แท่งกราวด์หุ้มทองแดง ขนาด ๕/๘ นิ้ว ยาว ๓ เมตร ลดจาก ๙ ชุด เหลือ ๖ ชุด

๑.๒ ชุดเชื่อมแท่งกราวด์แบบ One time ลดจาก ๙ ชุด เหลือ ๖ ชุด

๑.๓ บ่อต่อสายกราวด์ Ground Pit (Concrete) ลดจาก ๙ ชุด เหลือ ๖ ชุด

๑.๔ สายทองแดงเปลือย ขนาดไม่น้อยกว่า ๕๐ ตารางมิลลิเมตร ลดจาก ๑๗๐ เมตร เหลือ ๓๕ เมตร

/๑.๕ อลูมิเนียม...

๑.๕ อลูมิเนียมกราวด์เทสบ๊อกซ์ ลดจาก ๒ ชุด เหลือ ๑ ชุด

๑.๖ เพิ่มเสาเหล็กรองรับหัวล่อฟ้า น้ำหนัก ๔๐.๘๑ กิโลกรัม

๒. งานกันชนแม่เหล็ก (Door stopper)

เสนอปรับลดปริมาณกันชนแม่เหล็กจาก ๓๑ ชุด เหลือ ๑๙ ชุด ลดลง ๑๒ ชุด เพื่อให้ปริมาณติดตั้งสอดคล้องกับตำแหน่งและลักษณะการใช้งานจริง

๓. งานติดตั้งกระดานไวท์บอร์ด

เสนอปรับเปลี่ยนรูปแบบการติดตั้งกระดานไวท์บอร์ดให้เหมาะสมกับสภาพการใช้งานและมีความมั่นคงแข็งแรง โดยคงจำนวน ๑๒ ชุด ตามสัญญาเดิม ราคาต่อชุดลดจาก ๑๓,๖๗๔.๔๙ บาท เป็น ๑๑,๗๘๓.๙๑ บาท

๔. งานเต้ารับคู่แบบมีสายดิน

เสนอปรับลดจำนวนเต้ารับคู่แบบมีสายดิน ขนาด ๒๕๐ โวลต์ ๑๖ แอมแปร์ พร้อมหน้ากาก จาก ๑๘๕ ชุด เหลือ ๖๙ ชุด ลดลง ๑๑๖ ชุด

๕. งานบัวพื้น PVC

เสนอปรับเพิ่มปริมาณบัวพื้น PVC รุ่นทำสีจากโรงงาน ขนาด ๗.๕ เซนติเมตร หนา ๑.๕ เซนติเมตร จาก ๔๔๓.๒๕ เมตร เป็น ๕๐๕ เมตร เพิ่มขึ้น ๖๑.๗๕ เมตร

ซึ่งการแก้ไขแบบรูปรายการงานก่อสร้างในครั้งนี้อยู่ภายในขอบเขตแห่งวัตถุประสงค์เดิม ปริมาณงานเปลี่ยนแปลง ค่างานตามสัญญาในส่วนที่เกี่ยวข้องเป็นเงิน ๓๘๖,๙๕๒.๒๑ บาท (สามแสนแปดหมื่นหกพันเก้าร้อยห้าสิบสองบาทยี่สิบเอ็ดสตางค์) และค่างานภายหลังปรับเพิ่ม–ลดเป็นเงิน ๓๘๗,๑๑๔.๕๒ บาท (สามแสนแปดหมื่นเจ็ดพันหนึ่งร้อยสิบสี่บาทห้าสิบสองสตางค์) จึงทำให้วงเงินตามสัญญาเพิ่มขึ้น ๑๖๒.๓๑ บาท (หนึ่งร้อยหกสิบสองบาทสามสิบเอ็ดสตางค์) ผู้รับจ้างยินยอมรับค่าจ้างในวงเงินตามสัญญาเดิมเป็นเงิน ๑๐,๔๔๔,๐๐๐.๐๐ บาท (สิบล้านสี่แสนสี่หมื่นสี่พันบาทถ้วน) รายละเอียดตามบัญชีเปรียบเทียบปริมาณงาน และไม่ส่งผลต่อการดำเนินการก่อสร้างจึงไม่มีเหตุให้หยุดงาน ผู้รับจ้างได้รับทราบและยินยอมปฏิบัติตามแบบรูปรายการก่อสร้างแก้ไขใหม่ นายกองค์การบริหารส่วนจังหวัดขอนแก่น ได้อนุมัติให้แก้ไขเปลี่ยนแปลงรายละเอียดและปริมาณงาน ตามหนังสือ สำนักช่าง ที่ ขก ๕๑๐๐๕.๕/๕๒๗๓ ลงวันที่ ๒๙ ตุลาคม ๒๕๖๙

๓. การแก้ไขสัญญา เป็นไปตามพระราชบัญญัติการจัดซื้อจัดจ้างและการบริหารพัสดุภาครัฐ พ.ศ. ๒๕๖๐ มาตรา ๙๗ (๒) , (๓) และ (วรรคสอง) โดยการดำเนินการดังกล่าวมีความจำเป็นต้องแก้ไขสัญญา หากการแก้ไขนั้นไม่ทำให้หน่วยงานของรัฐเสียประโยชน์ และเป็นการแก้ไขเพื่อประโยชน์แก่หน่วยงานของรัฐหรือประโยชน์สาธารณะ การแก้ไขสัญญาหรือข้อตกลงตามวรรคหนึ่งหรือวรรคสองจะต้องปฏิบัติตามกฎหมายว่าด้วยวิธีการงบประมาณหรือกฎหมายอื่นที่เกี่ยวข้อง หากมีความจำเป็นต้องเพิ่มหรือลดวงเงิน หรือเพิ่ม หรือลดระยะเวลาส่งมอบหรือระยะเวลาในการทำงานให้ตกลงพร้อมกันไป และข้อ ๑๖๕ การแก้ไขสัญญาหรือข้อตกลงตามมาตรา ๙๗ ต้องอยู่ภายในขอบเขตแห่งวัตถุประสงค์เดิมของสัญญาหรือข้อตกลงนั้น

๔. การแก้ไขสัญญาตามพระราชบัญญัติการจัดซื้อจัดจ้างและการบริหารพัสดุภาครัฐ พ.ศ. ๒๕๖๐ มาตรา ๗๙ (๒) และ (๓) อยู่ในดุลยพินิจของนายกองค์การบริหารส่วนจังหวัดขอนแก่น ที่จะพิจารณาอนุมัติให้แก้ไขได้ และนายกองค์การบริหารส่วนจังหวัดขอนแก่น ได้อนุมัติให้ความเห็นชอบตามที่คณะกรรมการตรวจรับพัสดุเสนอ เมื่อวันที่ ๒๙ ตุลาคม ๒๕๖๙

/ข้อกฎหมาย...

ข้อกฎหมายและระเบียบ

๑. พระราชบัญญัติการจัดซื้อจัดจ้างและการบริหารพัสดุภาครัฐ พ.ศ. ๒๕๖๐

มาตรา ๙๗ สัญญาหรือข้อตกลงเป็นหนังสือที่ได้ลงนามแล้วจะแก้ไขไม่ได้ เว้นแต่ในกรณีดังต่อไปนี้ ให้อยู่ในดุลพินิจของผู้มีอำนาจที่จะพิจารณาอนุมัติให้แก้ไขได้

(๒) ในกรณีที่มีความจำเป็นต้องแก้ไขสัญญาหรือข้อตกลง หากการแก้ไขนั้นไม่ทำให้หน่วยงานของรัฐเสียประโยชน์

(๓) เป็นการแก้ไขเพื่อประโยชน์แก่หน่วยงานของรัฐหรือประโยชน์สาธารณะ

(วรรคสอง) การแก้ไขสัญญาหรือข้อตกลงตามวรรคหนึ่งหรือวรรคสองจะต้องปฏิบัติตามกฎหมายว่าด้วยวิธีการงบประมาณ หรือกฎหมายอื่นที่เกี่ยวข้อง หากมีความจำเป็นต้องเพิ่มหรือลดวงเงิน หรือเพิ่ม หรือลดระยะเวลาส่งมอบหรือระยะเวลาในการทำงานให้ตกลงพร้อมกันไป

(วรรคท้าย) เมื่อผู้มีอำนาจสั่งซื้อหรือสั่งจ้างแล้วแต่กรณี ได้อนุมัติการแก้ไขสัญญาหรือข้อตกลงแล้วให้หัวหน้าหน่วยงานของรัฐเป็นผู้ลงนามในสัญญาหรือข้อตกลงที่ได้แก้ไขนั้น

มาตรา ๙๘ ให้หน่วยงานของรัฐประกาศเผยแพร่สาระสำคัญหรือข้อตกลง ที่ได้ลงนามแล้วรวมทั้งการแก้ไขเปลี่ยนแปลงสัญญาหรือข้อตกลงในระบบเครือข่ายสารสนเทศของกรมบัญชีกลางและของหน่วยงานของรัฐตามหลักเกณฑ์และวิธีการที่กรมบัญชีกลางกำหนด

มาตรา ๑๐๒ การงดหรือลดค่าปรับให้แก่คู่สัญญา หรือการขยายเวลาทำการตามสัญญาหรือข้อตกลงให้อยู่ในดุลพินิจของผู้มีอำนาจที่จะพิจารณาได้ตามจำนวนวันที่มีเหตุเกิดขึ้นจริง ในกรณี (๓) เหตุเกิดจากพฤติการณ์อันหนึ่งอันใดที่คู่สัญญาไม่ต้องรับผิดตามกฎหมาย

๒. ระเบียบกระทรวงการคลังว่าด้วยการจัดซื้อจัดจ้าง และการบริหารพัสดุภาครัฐ พ.ศ.๒๕๖๐

ข้อ ๑๖๕ การแก้ไขสัญญาหรือข้อตกลงตามมาตรา ๙๗ ต้องอยู่ภายในขอบเขตแห่งวัตถุประสงค์เดิมของสัญญาหรือข้อตกลงนั้น โดยหน่วยงานของรัฐต้องพิจารณาเปรียบเทียบคุณภาพของพัสดุ หรือรายละเอียดของงาน รวมทั้งราคาของพัสดุหรืองานตามสัญญาหรือข้อตกลงกับพัสดุที่จะทำการแก้ไขนั้นก่อนแก้ไขสัญญาหรือข้อตกลงด้วย

ข้อ ๑๘๒ การงดหรือลดค่าปรับให้แก่คู่สัญญา หรือการขยายเวลาทำการตามสัญญา หรือข้อตกลงตาม มาตรา ๑๐๒ ในกรณีที่มีเหตุเกิดจากความผิดหรือความบกพร่องของหน่วยงานของรัฐ หรือเหตุสุดวิสัย หรือเกิดจากพฤติการณ์อันหนึ่งอันใดที่คู่สัญญาไม่ต้องรับผิดตามกฎหมาย หรือเหตุอื่นตามที่กำหนดในกฎกระทรวง ทำให้คู่สัญญาไม่สามารถส่งมอบสิ่งของหรืองานตามเงื่อนไข และกำหนดเวลาแห่งสัญญาได้ ให้หน่วยงานของรัฐระบุไว้ในสัญญาหรือข้อตกลงกำหนดให้คู่สัญญา ต้องแจ้งเหตุดังกล่าวให้หน่วยงานของรัฐทราบภายใน ๑๕ วัน นับถัดจากวันที่เหตุนั้นได้สิ้นสุดลง หรือตามที่กำหนดในกฎกระทรวง หากมิได้แจ้งภายในเวลาที่กำหนด คู่สัญญาจะยกมากล่าวอ้างเพื่อของด หรือลดค่าปรับ หรือขอขยายเวลาในภายหลังมิได้ เว้นแต่กรณีเหตุเกิดจากความผิดหรือความบกพร่อง ของหน่วยงานของรัฐ ซึ่งมีหลักฐานชัดแจ้ง หรือหน่วยงานของรัฐทราบดีอยู่แล้วตั้งแต่ต้น

๓. ระเบียบกระทรวงมหาดไทย ว่าด้วยวิธีการงบประมาณขององค์กรปกครองส่วนท้องถิ่น พ.ศ. ๒๕๖๓

ข้อ ๓๑ การแก้ไขเปลี่ยนแปลงคำชี้แจงงบประมาณรายการที่ได้ก่อหนี้ผูกพันไว้แล้วหากมิได้เพิ่มวงเงินให้เป็นอำนาจอนุมัติของผู้บริหารท้องถิ่น

/ข้อพิจารณา...

<u>ข้อพิจารณาและข้อเสนอ</u>

เพื่อให้การดำเนินงานถูกต้องเป็นไปตามระเบียบฯ เห็นควรดำเนินการ ดังนี้

๑. แก้ไขสัญญาจ้าง โดยแก้ไขเปลี่ยนแปลงรายละเอียดและปริมาณงาน

๒. แจ้งห้างหุ้นส่วนจำกัด นันทชัยกิจรุ่งเรือง เพื่อทราบและให้ไปลงนามในสัญญาจ้าง (ฉบับแก้ไขเพิ่มเติม ครั้งที่ ๓) ต่อไป

จึงเรียนมาเพื่อโปรดพิจารณาอนุมัติและลงนามในหนังสือที่เสนอเรียนมาพร้อมนี้

(นางน้ำฝน จึงตระกูล)
เจ้าหน้าที่

(นางวรัญญา สุวรรณโมรา)
หัวหน้าฝ่ายจัดจ้าง
๒๙ ต.ค. ๖๙

(นางสาวพัชรินทร์ ยิ้มจู)
ผู้อำนวยการกองพัสดุและทรัพย์สิน
๓ พ.ย. ๖๙

(นายนำศิลป์ วิเศษ)
รองปลัดองค์การบริหารส่วนจังหวัดขอนแก่น

๐๓ พ.ย. 2569

อนุมัติ

ว่าที่ร้อยเอก
(พงเจตน์ พรกุณา
ปลัดองค์การบริหารส่วนจังหวัด ปฏิบัติหน้าที่
นายกองค์การบริหารส่วนจังหวัดขอนแก่น