



ประกาศองค์การบริหารส่วนจังหวัดขอนแก่น

เรื่อง ประกวดราคาจ้างก่อสร้างโครงการปรับปรุงถนนลาดยางแอสฟัลต์คอนกรีต สาย ขก ถ ๑๐๐๗๖ บ้านหัน-บ้านดอนตู ขนาดผิวจราจรกว้าง ๖.๐๐ เมตร ระยะทาง ๓.๒๐๐ กิโลเมตร หนา ๐.๐๔ เมตร มีไหล่ทางข้างละ ๑.๐๐ เมตร หรือมีพื้นที่ลาดยางไม่น้อยกว่า ๒๕,๖๐๐ ตารางเมตร อำเภอโนนศิลา จังหวัดขอนแก่น ด้วยวิธีประกวดราคาอิเล็กทรอนิกส์ (e-bidding)

องค์การบริหารส่วนจังหวัดขอนแก่น มีความประสงค์จะ ประกวดราคาจ้างก่อสร้างโครงการปรับปรุงถนนลาดยางแอสฟัลต์คอนกรีต สาย ขก ถ ๑๐๐๗๖ บ้านหัน-บ้านดอนตู ขนาดผิวจราจรกว้าง ๖.๐๐ เมตร ระยะทาง ๓.๒๐๐ กิโลเมตร หนา ๐.๐๔ เมตร มีไหล่ทางข้างละ ๑.๐๐ เมตร หรือมีพื้นที่ลาดยางไม่น้อยกว่า ๒๕,๖๐๐ ตารางเมตร อำเภอโนนศิลา จังหวัดขอนแก่น ด้วยวิธีประกวดราคาอิเล็กทรอนิกส์ (e-bidding) ราคาของงานก่อสร้างในการประกวดราคาครั้งนี้เป็นเงินทั้งสิ้น ๙,๘๗๑,๕๐๕.๔๕ บาท (เก้าล้านแปดแสนเจ็ดหมื่นหนึ่งพันห้าร้อยห้าบาทสี่สิบห้าสตางค์)

ผู้ยื่นข้อเสนอจะต้องมีคุณสมบัติ ดังต่อไปนี้

๑. มีความสามารถตามกฎหมาย
๒. ไม่เป็นบุคคลล้มละลาย
๓. ไม่อยู่ระหว่างเลิกกิจการ
๔. ไม่เป็นบุคคลซึ่งอยู่ระหว่างถูกระงับการยื่นข้อเสนอหรือทำสัญญากับหน่วยงานของรัฐไว้ชั่วคราว เนื่องจากเป็นผู้ที่ไม่ผ่านเกณฑ์การประเมินผลการปฏิบัติงานของผู้ประกอบการตามระเบียบที่รัฐมนตรีว่าการกระทรวงการคลังกำหนดตามที่ประกาศเผยแพร่ในระบบเครือข่ายสารสนเทศของกรมบัญชีกลาง
๕. ไม่เป็นบุคคลซึ่งถูกระบุชื่อไว้ในบัญชีรายชื่อผู้ทำงานและได้แจ้งเวียนชื่อให้เป็นผู้ทำงานของหน่วยงานของรัฐในระบบเครือข่ายสารสนเทศของกรมบัญชีกลาง ซึ่งรวมถึงนิติบุคคลที่ผู้ทำงานเป็นหุ้นส่วนผู้จัดการ กรรมการผู้จัดการ ผู้บริหาร ผู้มีอำนาจในการดำเนินงานในกิจการของนิติบุคคลนั้นด้วย
๖. มีคุณสมบัติและไม่มีลักษณะต้องห้ามตามที่คณะกรรมการนโยบายการจัดซื้อจัดจ้างและการบริหารพัสดุภาครัฐกำหนดในราชกิจจานุเบกษา
๗. เป็นนิติบุคคลผู้มีอาชีพรับจ้างงานที่ประกวดราคาอิเล็กทรอนิกส์ดังกล่าว
๘. ไม่เป็นผู้มีผลประโยชน์ร่วมกันกับผู้ยื่นข้อเสนอรายอื่นที่เข้ายื่นข้อเสนอให้แก่องค์การบริหารส่วนจังหวัดขอนแก่น ณ วันประกาศประกวดราคาอิเล็กทรอนิกส์ หรือไม่เป็นผู้กระทำการอันเป็นการขัดขวางการแข่งขันราคาอย่างเป็นธรรม ในการประกวดราคาอิเล็กทรอนิกส์ครั้งนี้
๙. ไม่เป็นผู้ได้รับเอกสิทธิ์หรือความคุ้มกัน ซึ่งอาจปฏิเสธไม่ยอมขึ้นศาลไทย เว้นแต่รัฐบาลของผู้ยื่นข้อเสนอได้มีคำสั่งให้สละเอกสิทธิ์และความคุ้มกันเช่นนั้น
๑๐. เป็นผู้ประกอบการที่ขึ้นทะเบียนงานก่อสร้าง สาขางานก่อสร้างทาง ไม่น้อยกว่าชั้น ๖ ประเภทหลักเกณฑ์คุณสมบัติทั่วไปและคุณสมบัติเฉพาะ ไว้กับกรมบัญชีกลาง
๑๑. ผู้ยื่นข้อเสนอต้องมีผลงานก่อสร้างประเภทเดียวกันกับงานที่ประกวดราคาจ้างก่อสร้างในวงเงินไม่น้อยกว่า ๓,๐๐๐,๐๐๐.๐๐ บาท (สามล้านบาทถ้วน) และเป็นผลงานที่เป็นคู่สัญญาโดยตรงกับหน่วยงานของรัฐ หรือหน่วยงานเอกชนที่องค์การบริหารส่วนจังหวัดขอนแก่นเชื่อถือ

๑๒. ผู้ยื่นข้อเสนอที่ยื่นข้อเสนอในรูปแบบของ "กิจการร่วมค้า" ต้องมีคุณสมบัติ ดังนี้

กรณีที่ข้อตกลงฯ กำหนดให้ผู้เข้าร่วมค้ารายใดรายหนึ่งเป็นผู้เข้าร่วมค้าหลัก ข้อตกลงฯ จะต้องมีการกำหนดสัดส่วนหน้าที่ และความรับผิดชอบในปริมาณงาน สิ่งของ หรือมูลค่าตามสัญญาของผู้เข้าร่วมค้าหลัก มากกว่าผู้เข้าร่วมค้ารายอื่นทุกราย

กรณีที่ข้อตกลงฯ กำหนดให้ผู้เข้าร่วมค้ารายใดรายหนึ่งเป็นผู้เข้าร่วมค้าหลัก กิจการร่วมค้านั้นต้องใช้ผลงานของผู้เข้าร่วมค้าหลักรายเดียวเป็นผลงานของกิจการร่วมค้าที่ยื่นข้อเสนอ

กรณีที่ข้อตกลงฯ กำหนดให้ผู้เข้าร่วมค้ารายใดรายหนึ่งเป็นผู้เข้าร่วมค้าหลัก ผู้เข้าร่วมค้าหลักจะต้องเป็นผู้ประกอบการที่ขึ้นทะเบียนไว้กับกรมบัญชีกลาง ในส่วนของผู้เข้าร่วมค้าที่ไม่ใช่ผู้เข้าร่วมค้าหลักจะเป็นผู้ประกอบการที่ขึ้นทะเบียนในสาขางานก่อสร้างไว้กับกรมบัญชีกลางหรือไม่ก็ได้

สำหรับข้อตกลงฯ ที่ไม่ได้กำหนดให้ผู้เข้าร่วมค้ารายใดเป็นผู้เข้าร่วมค้าหลัก ผู้เข้าร่วมค้าทุกรายจะต้องมีคุณสมบัติครบถ้วนตามเงื่อนไขที่กำหนดไว้ในเอกสารเชิญชวน

๑๓. ผู้ยื่นข้อเสนอต้องลงทะเบียนในระบบจัดซื้อจัดจ้างภาครัฐด้วยอิเล็กทรอนิกส์ (Electronic Government Procurement : e - GP) ของกรมบัญชีกลาง

ผู้ยื่นข้อเสนอต้องยื่นข้อเสนอและเสนอราคาทางระบบจัดซื้อจัดจ้างภาครัฐด้วยอิเล็กทรอนิกส์ ในวันที่ ระหว่างเวลา น. ถึง น.

ผู้สนใจสามารถขอซื้อเอกสารประกวดราคาด้วยอิเล็กทรอนิกส์ ในราคาชุดละ ๔,๐๐๐.๐๐ บาท ผ่านทางระบบจัดซื้อจัดจ้างภาครัฐด้วยอิเล็กทรอนิกส์และชำระเงินผ่านทางธนาคาร ตั้งแต่วันที่ ถึงวันที่ โดยดาวน์โหลดเอกสารผ่านทางระบบจัดซื้อจัดจ้างภาครัฐด้วยอิเล็กทรอนิกส์ ได้ภายหลังจากชำระเงินเป็นที่เรียบร้อยแล้วจนถึงก่อนวันเสนอราคา

ผู้สนใจสามารถดูรายละเอียดได้ที่เว็บไซต์ www.kkpao.go.th หรือ www.gprocurement.go.th หรือ สอบถามทางโทรศัพท์หมายเลข ๐-๔๓๒๔-๑๐๕๒ ในวันและเวลาราชการ

ประกาศ ณ วันที่

มกราคม พ.ศ. ๒๕๖๔



(นางพัฒน์นาดี วิริยปิยะ)

ปลัดองค์การบริหารส่วนจังหวัด ปฏิบัติหน้าที่

นายกองค์การบริหารส่วนจังหวัดขอนแก่น

หมายเหตุ ผู้ประกอบการสามารถจัดเตรียมเอกสารประกอบการเสนอราคา (เอกสารส่วนที่ ๑ และเอกสารส่วนที่ ๒) ในระบบ e-GP ได้ตั้งแต่วันที่ซื้อเอกสารจนถึงวันเสนอราคา

เอกสารประกวดราคาจ้างก่อสร้างด้วยการประกวดราคาอิเล็กทรอนิกส์ (e-bidding)

เลขที่

การจ้างก่อสร้างโครงการปรับปรุงถนนลาดยางแอสฟัลต์คอนกรีต สาย ขก ถ ๑๐๐๗๖ บ้านหัน-บ้านดอนตู ขนาด
ผิวจราจรกว้าง ๖.๐๐ เมตร ระยะทาง ๓.๒๐๐ กิโลเมตร หนา ๐.๐๔ เมตร มีไหล่ทางข้างละ ๑.๐๐ เมตร หรือมี
พื้นที่ลาดยางไม่น้อยกว่า ๒๕,๖๐๐ ตารางเมตร อำเภอโนนศิลา จังหวัดขอนแก่น

ตามประกาศ องค์การบริหารส่วนจังหวัดขอนแก่น

ลงวันที่ มกราคม ๒๕๖๔

องค์การบริหารส่วนจังหวัดขอนแก่น ซึ่งต่อไปนี้จะเรียกว่า "องค์การบริหารส่วนจังหวัดขอนแก่น" มีความ
ประสงค์จะประกวดราคาจ้างก่อสร้าง โครงการปรับปรุงถนนลาดยางแอสฟัลต์คอนกรีต สาย ขก ถ ๑๐๐๗๖ บ้านหัน-
บ้านดอนตู ขนาดผิวจราจรกว้าง ๖.๐๐ เมตร ระยะทาง ๓.๒๐๐ กิโลเมตร หนา ๐.๐๔ เมตร มีไหล่ทางข้างละ ๑.๐๐
เมตร หรือมีพื้นที่ลาดยางไม่น้อยกว่า ๒๕,๖๐๐ ตารางเมตร อำเภอโนนศิลา จังหวัดขอนแก่น ด้วยวิธีประกวดราคา
อิเล็กทรอนิกส์ (e-bidding) โดยมีข้อแนะนำและข้อกำหนดดังต่อไปนี้

๑. เอกสารแนบท้ายเอกสารประกวดราคาอิเล็กทรอนิกส์

- ๑.๑ แบบรูปและรายการละเอียด
- ๑.๒ แบบใบเสนอราคาที่กำหนดไว้ในระบบจัดซื้อจัดจ้างภาครัฐด้วยอิเล็กทรอนิกส์
- ๑.๓ สัญญาจ้างก่อสร้าง
- ๑.๔ แบบหนังสือค้ำประกัน
 - (๑) หลักประกันการเสนอราคา
 - (๒) หลักประกันสัญญา
- ๑.๕ สูตรการปรับราคา
- ๑.๖ บทนิยาม
 - (๑) ผู้ที่มีผลประโยชน์ร่วมกัน
 - (๒) การขัดขวางการแข่งขันอย่างเป็นธรรม
- ๑.๗ แบบบัญชีเอกสารที่กำหนดไว้ในระบบจัดซื้อจัดจ้างภาครัฐด้วยอิเล็กทรอนิกส์
 - (๑) บัญชีเอกสารส่วนที่ ๑
 - (๒) บัญชีเอกสารส่วนที่ ๒

..... ฯลฯ.....

๒. คุณสมบัติของผู้ยื่นข้อเสนอ

- ๒.๑ มีความสามารถตามกฎหมาย
- ๒.๒ ไม่เป็นบุคคลล้มละลาย
- ๒.๓ ไม่อยู่ระหว่างเลิกกิจการ
- ๒.๔ ไม่เป็นบุคคลซึ่งอยู่ระหว่างถูกระงับการยื่นข้อเสนอหรือทำสัญญากับหน่วยงานของรัฐไว้

ชั่วคราว เนื่องจากเป็นผู้ที่ไม่ผ่านเกณฑ์การประเมินผลการปฏิบัติงานของผู้ประกอบการตามระเบียบที่รัฐมนตรีว่าการ
กระทรวงการคลังกำหนดตามที่ประกาศเผยแพร่ในระบบเครือข่ายสารสนเทศของกรมบัญชีกลาง

๒.๕ ไม่เป็นบุคคลซึ่งถูกระบุชื่อไว้ในบัญชีรายชื่อผู้ทำงานและได้แจ้งเวียนชื่อให้เป็นผู้ทำงานของหน่วยงานของรัฐในระบบเครือข่ายสารสนเทศของกรมบัญชีกลาง ซึ่งรวมถึงนิติบุคคลที่ผู้ทำงานเป็นหุ้นส่วนผู้จัดการ กรรมการผู้จัดการ ผู้บริหาร ผู้มีอำนาจในการดำเนินงานในกิจการของนิติบุคคลนั้นด้วย

๒.๖ มีคุณสมบัติและไม่มีลักษณะต้องห้ามตามที่คณะกรรมการนโยบายการจัดซื้อจัดจ้างและการบริหารพัสดุภาครัฐกำหนดในราชกิจจานุเบกษา

๒.๗ เป็นนิติบุคคลผู้มีอาชีพรับจ้างงานที่ประกวดราคาอิเล็กทรอนิกส์ดังกล่าว

๒.๘ ไม่เป็นผู้มีผลประโยชน์ร่วมกันกับผู้ยื่นข้อเสนอรายอื่นที่เข้ายื่นข้อเสนอให้แก่ องค์การบริหารส่วนจังหวัดขอนแก่น ณ วันประกาศประกวดราคาอิเล็กทรอนิกส์ หรือไม่เป็นผู้กระทำการอันเป็นการขัดขวางการแข่งขันอย่างเป็นธรรม ในการประกวดราคาอิเล็กทรอนิกส์ครั้งนี้

๒.๙ ไม่เป็นผู้ได้รับเอกสิทธิ์หรือความคุ้มกัน ซึ่งอาจปฏิเสธไม่ยอมขึ้นศาลไทย เว้นแต่รัฐบาลของผู้ยื่นข้อเสนอได้มีคำสั่งให้สละเอกสิทธิ์และความคุ้มกันเช่นนั้น

๒.๑๐ เป็นผู้ประกอบการที่ขึ้นทะเบียนงานก่อสร้างสาขางานก่อสร้างทาง ไม่น้อยกว่าชั้น ๖ ประเภทหลักเกณฑ์คุณสมบัติทั่วไปและคุณสมบัติเฉพาะ ไว้กับกรมบัญชีกลาง

๒.๑๑ ผู้ยื่นข้อเสนอต้องมีผลงานก่อสร้างประเภทเดียวกันกับงานที่ประกวดราคาจ้างก่อสร้าง ในวงเงินไม่น้อยกว่า ๓,๐๐๐,๐๐๐.๐๐ บาท (สามล้านบาทถ้วน) และเป็นผลงานที่เป็นคู่สัญญาโดยตรงกับหน่วยงานของรัฐ หรือหน่วยงานเอกชนที่องค์การบริหารส่วนจังหวัดขอนแก่นเชื่อถือ

๒.๑๒ ผู้ยื่นข้อเสนอที่ยื่นข้อเสนอในรูปแบบของ "กิจการร่วมค้า" ต้องมีคุณสมบัติ ดังนี้
กรณีที่ข้อตกลงฯ กำหนดให้ผู้เข้าร่วมค้ารายใดรายหนึ่งเป็นผู้เข้าร่วมค้าหลัก ข้อตกลงฯ จะต้องมีการกำหนดสัดส่วนหน้าที่ และความรับผิดชอบในปริมาณงาน สิ่งของ หรือมูลค่าตามสัญญาของผู้เข้าร่วมค้าหลักมากกว่าผู้เข้าร่วมค้ารายอื่นทุกราย

กรณีที่ข้อตกลงฯ กำหนดให้ผู้เข้าร่วมค้ารายใดรายหนึ่งเป็นผู้เข้าร่วมค้าหลัก กิจการร่วมค่านั้นต้องใช้ผลงานของผู้เข้าร่วมค้าหลักรายเดียวเป็นผลงานของกิจการร่วมค้าที่ยื่นข้อเสนอ

กรณีที่ข้อตกลงฯ กำหนดให้ผู้เข้าร่วมค้ารายใดรายหนึ่งเป็นผู้เข้าร่วมค้าหลัก ผู้เข้าร่วมค้าหลักจะต้องเป็นผู้ประกอบการที่ขึ้นทะเบียนไว้กับกรมบัญชีกลาง ในส่วนของผู้เข้าร่วมค้าที่ไม่ใช่ผู้เข้าร่วมค้าหลักจะเป็นผู้ประกอบการที่ขึ้นทะเบียนในสาขางานก่อสร้างไว้กับกรมบัญชีกลางหรือไม่ก็ได้

สำหรับข้อตกลงฯ ที่ไม่ได้กำหนดให้ผู้เข้าร่วมค้ารายใดเป็นผู้เข้าร่วมค้าหลัก ผู้เข้าร่วมค้าทุกรายจะต้องมีคุณสมบัติครบถ้วนตามเงื่อนไขที่กำหนดไว้ในเอกสารเชิญชวน

๒.๑๓ ผู้ยื่นข้อเสนอต้องลงทะเบียนในระบบจัดซื้อจัดจ้างภาครัฐด้วยอิเล็กทรอนิกส์ (Electronic Government Procurement : e - GP) ของกรมบัญชีกลาง

๓. หลักฐานการยื่นข้อเสนอ

ผู้ยื่นเสนอจะต้องเสนอเอกสารหลักฐานยื่นมาพร้อมกับการเสนอราคาทางระบบจัดซื้อจัดจ้างภาครัฐด้วยอิเล็กทรอนิกส์ โดยแยกเป็น ๒ ส่วน คือ

๓.๑ ส่วนที่ ๑ อย่างน้อยต้องมีเอกสารดังต่อไปนี้

(๑) ในกรณีผู้ยื่นข้อเสนอเป็นนิติบุคคล

(ก) ห้างหุ้นส่วนสามัญหรือห้างหุ้นส่วนจำกัด ให้ยื่นสำเนาหนังสือรับรองการจด

ทะเบียนนิติบุคคล บัญชีรายชื่อหุ้นส่วนผู้จัดการ ผู้มีอำนาจควบคุม (ถ้ามี) พร้อมทั้งรับรองสำเนาถูกต้อง

(ข) บริษัทจำกัดหรือบริษัทมหาชนจำกัด ให้ยื่นสำเนาหนังสือรับรองการจดทะเบียนนิติบุคคล หนังสือบริคณห์สนธิ บัญชีรายชื่อกรรมการผู้จัดการ ผู้มีอำนาจควบคุม (ถ้ามี) และบัญชีผู้ถือหุ้นรายใหญ่ (ถ้ามี) พร้อมทั้งรับรองสำเนาถูกต้อง

(๒) ในกรณีผู้ยื่นข้อเสนอเป็นบุคคลธรรมดาหรือคณะบุคคลที่มีใช้นิติบุคคล ให้ยื่นสำเนาบัตรประจำตัวประชาชนของผู้ยื่น ข้อเสนอข้อตกลงที่แสดงถึงการเข้าเป็นหุ้นส่วน (ถ้ามี) สำเนาบัตรประจำตัวประชาชนของผู้เป็นหุ้นส่วน หรือสำเนาหนังสือเดินทางของผู้เป็นหุ้นส่วนที่มีได้ถือสัญชาติไทย พร้อมทั้งรับรองสำเนาถูกต้อง

(๓) ในกรณีผู้ยื่นข้อเสนอเป็นผู้ยื่นข้อเสนอร่วมกันในฐานะเป็นผู้ร่วมค้า ให้ยื่นสำเนาสัญญาของการเข้าร่วมค้า และเอกสารตามที่ระบุไว้ใน (๑) หรือ (๒) ของผู้ร่วมค้า แล้วแต่กรณี

(๔) เอกสารเพิ่มเติมอื่นๆ

(๔.๑) สำเนาใบทะเบียนพาณิชย์ (ถ้ามี)

(๔.๒) สำเนาใบทะเบียนภาษีมูลค่าเพิ่ม (ถ้ามี)

(๕) บัญชีเอกสารส่วนที่ ๑ ทั้งหมดที่ได้ยื่นพร้อมกับการเสนอราคาทางระบบจัดซื้อจัดจ้างภาครัฐด้วยอิเล็กทรอนิกส์ ตามแบบในข้อ ๑.๗ (๑) โดยไม่ต้องแนบในรูปแบบ PDF File (Portable Document Format)

ทั้งนี้ เมื่อผู้ยื่นข้อเสนอดำเนินการแนบไฟล์เอกสารตามบัญชีเอกสารส่วนที่ ๑ ครบถ้วน ถูกต้องแล้ว ระบบจัดซื้อจัดจ้างภาครัฐด้วยอิเล็กทรอนิกส์จะสร้างบัญชีเอกสารส่วนที่ ๑ ตามแบบในข้อ ๑.๗ (๑) ให้โดยผู้ยื่นข้อเสนอไม่ต้องแนบบัญชีเอกสารส่วนที่ ๑ ดังกล่าวในรูปแบบ PDF File (Portable Document Format)

๓.๒ ส่วนที่ ๒ อย่างน้อยต้องมีเอกสารดังต่อไปนี้

(๑) ในกรณีที่ผู้ยื่นข้อเสนอมอบอำนาจให้บุคคลอื่นกระทำการแทนให้แนบหนังสือมอบอำนาจซึ่งติดอากรแสตมป์ตามกฎหมาย โดยมีหลักฐานแสดงตัวตนของผู้มอบอำนาจและผู้รับมอบอำนาจ ทั้งนี้หากผู้รับมอบอำนาจเป็นบุคคลธรรมดาต้องเป็นผู้ที่บรรลุนิติภาวะตามกฎหมายแล้วเท่านั้น

(๒) หลักประกันการเสนอราคา ตามข้อ ๕

(๓) สำเนาหนังสือรับรองผลงานก่อสร้างพร้อมทั้งรับรองสำเนาถูกต้อง

(๔) สำเนาหลักฐานการขึ้นทะเบียนงานก่อสร้าง สาขางานก่อสร้างทาง ไม่น้อยกว่าชั้น ๒ ประเภทหลักเกณฑ์คุณสมบัติทั่วไปและคุณสมบัติเฉพาะ ไว้กับกรมบัญชีกลาง

(๕) เงื่อนไขคุณสมบัติผู้ยื่นข้อเสนอ (เพิ่มเติม)

กรณีโรงงานผสมแอสฟัลต์คอนกรีต ผู้ยื่นข้อเสนอจะต้องมีคุณสมบัติ ดังนี้

(๑) ผู้ยื่นข้อเสนอต้องมีโรงงานผสมแอสฟัลต์คอนกรีต หรือต้องมีเอกสารยินยอมให้ใช้ผลิตภัณฑ์จากโรงงานผสมแอสฟัลต์คอนกรีตที่ไม่ใช่ของผู้ยื่นข้อเสนอ

(๒) ต้องมีสำเนาใบอนุญาตประกอบกิจการในโรงงาน (แบบ ร.ง.๔) จากกรมโรงงานอุตสาหกรรมของผู้ยื่นข้อเสนอ หรือผู้ให้ความยินยอมให้ใช้ผลิตภัณฑ์ ทั้งนี้ใบอนุญาตประกอบกิจการโรงงาน (แบบ ร.ง.๔) จากกรมโรงงานอุตสาหกรรมต้องไม่หมดอายุ ถูกสั่งพักใช้ หรือเพิกถอน

(๓) กรณีไม่มีใบอนุญาตประกอบกิจการในโรงงาน (แบบ ร.ง.๔) จากกรม

โรงงานอุตสาหกรรม ให้ใช้หนังสือรับรองการตั้งหน่วยงานผลิตแอสฟัลต์คอนกรีตสำหรับหน่วยงานก่อสร้าง จากหน่วยงานในสังกัดกรมโรงงานอุตสาหกรรมแทน ของผู้ยื่นข้อเสนอหรือผู้ให้ความยินยอมใช้ผลิตภัณฑ์ ทั้งนี้หนังสือรับรองดังกล่าว ต้องไม่หมดอายุ ถูกยกเลิก หรือเพิกถอน

(๔) ต้องมีแผนที่แสดงที่ตั้งโรงงานผสมแอสฟัลต์คอนกรีต และแสดงเส้นทางขนส่งจากโรงงานผสม ถึงกึ่งกลางของโครงการก่อสร้าง โดยมีระยะทางขนส่งไม่เกิน ๑๐๐ กิโลเมตร

(๕) กรณีใช้โรงงานแอสฟัลต์คอนกรีตแบบเคลื่อนที่ (Mobile Asphalt Concrete Plant) ให้ดำเนินการตามข้อ (๑), (๒), (๓) และ (๔)

(๖) บัญชีเอกสารส่วนที่ ๒ ทั้งหมดที่ได้ยื่นพร้อมกับการเสนอราคาทางระบบจัดซื้อจัดจ้างภาครัฐด้วยอิเล็กทรอนิกส์ตามแบบในข้อ ๑.๗ (๒) โดยไม่ต้องแนบในรูปแบบ PDF File (Portable Document Format)

ทั้งนี้ เมื่อผู้ยื่นข้อเสนอดำเนินการแนบไฟล์เอกสารตามบัญชีเอกสารส่วนที่ ๒ ครบถ้วนถูกต้องแล้ว ระบบจัดซื้อจัดจ้างภาครัฐด้วยอิเล็กทรอนิกส์จะสร้างบัญชีเอกสารส่วนที่ ๒ ตามแบบในข้อ ๑.๗ (๒) ให้ โดยผู้ยื่นข้อเสนอไม่ต้องแนบบัญชีเอกสารส่วนที่ ๒ ดังกล่าวในรูปแบบ PDF File (Portable Document Format)

๔. การเสนอราคา

๔.๑ ผู้ยื่นข้อเสนอต้องยื่นข้อเสนอ และเสนอราคาทางระบบจัดซื้อจัดจ้างภาครัฐด้วยอิเล็กทรอนิกส์ตามที่กำหนดไว้ในเอกสารประกวดราคาอิเล็กทรอนิกส์นี้ โดยไม่มีเงื่อนไขใดๆ ทั้งสิ้น และจะต้องกรอกข้อความให้ถูกต้องครบถ้วน พร้อมทั้งหลักฐานแสดงตัวตนและทำการยืนยันตัวตนของผู้ยื่นข้อเสนอโดยไม่ต้องแนบบใบเสนอราคาในรูปแบบ PDF File (Portable Document Format)

๔.๒ ให้ผู้ยื่นข้อเสนอกรอกรายละเอียดการเสนอราคาในใบเสนอราคาตามแบบเอกสารประกวดราคาจ้างก่อสร้างด้วยวิธีประกวดราคาอิเล็กทรอนิกส์ (e-bidding) ข้อ ๑.๒ ให้ครบถ้วนโดยไม่ต้องยื่นใบแจ้งปริมาณงานและราคา และใบบัญชีรายการก่อสร้างในรูปแบบ PDF File (Portable Document Format)

ในการเสนอราคาให้เสนอราคาเป็นเงินบาทและเสนอราคาได้เพียงครั้งเดียวและราคาเดียว โดยเสนอราคารวม หรือราคาต่อหน่วย หรือราคาต่อรายการ ตามเงื่อนไขที่ระบุไว้ท้ายใบเสนอราคาให้ถูกต้อง ทั้งนี้ ราคารวมที่เสนอจะต้องตรงกันทั้งตัวเลขและตัวหนังสือ ถ้าตัวเลขและตัวหนังสือไม่ตรงกัน ให้ถือตัวหนังสือเป็นสำคัญ โดยคิดราคารวมทั้งสิ้นซึ่งรวมค่าภาษีมูลค่าเพิ่ม ภาษีอากรอื่น และค่าใช้จ่ายทั้งปวงไว้แล้ว

ราคาที่เสนอจะต้องเสนอกำหนดยื่นราคาไม่น้อยกว่า ๑๘๐ วัน ตั้งแต่วันเสนอราคาโดยภายในกำหนดยื่นราคา ผู้ยื่นข้อเสนอต้องรับผิดชอบราคาที่ตนได้เสนอไว้และจะถอนการเสนอราคามีได้

๔.๓ ผู้ยื่นข้อเสนอจะต้องเสนอกำหนดเวลาดำเนินการก่อสร้างแล้วเสร็จไม่เกิน ๑๒๐ วัน นับถัดจากวันลงนามในสัญญาจ้างหรือจากวันที่ได้รับหนังสือแจ้งจาก องค์การบริหารส่วนจังหวัดขอนแก่น ให้เริ่มทำงาน

๔.๔ ก่อนเสนอราคา ผู้ยื่นข้อเสนอควรตรวจสอบร่างสัญญา แบบรูป และรายการละเอียด ฯลฯ ให้ถี่ถ้วนและเข้าใจเอกสารประกวดราคาจ้างอิเล็กทรอนิกส์ทั้งหมดเสียก่อนที่จะตกลงยื่นข้อเสนอตามเงื่อนไขในเอกสารประกวดราคาจ้างอิเล็กทรอนิกส์

๔.๕ ผู้ยื่นข้อเสนอจะต้องยื่นข้อเสนอและเสนอราคาทางระบบจัดซื้อจัดจ้างภาครัฐด้วยอิเล็กทรอนิกส์ในวันที่ ระหว่างเวลา น. ถึง น. และเวลาในการเสนอราคาให้ถือตามเวลาของระบบจัดซื้อจัดจ้างภาครัฐด้วยอิเล็กทรอนิกส์เป็นเกณฑ์

เมื่อพ้นกำหนดเวลายื่นข้อเสนอและเสนอราคาแล้ว จะไม่รับเอกสารการยื่นข้อเสนอและ
เสนอราคาใดๆ โดยเด็ดขาด

๔.๖ ผู้ยื่นข้อเสนอต้องจัดทำเอกสารสำหรับการเสนอราคาในรูปแบบไฟล์เอกสาร
ประเภท PDF File (Portable Document Format) โดยผู้ยื่นข้อเสนอต้องเป็นผู้รับผิดชอบตรวจสอบความครบถ้วน
ถูกต้อง และชัดเจนของเอกสาร PDF File ก่อนที่จะยืนยันการเสนอราคา แล้วจึงส่งข้อมูล (Upload) เพื่อเป็นการ
เสนอราคาให้แก่องค์การบริหารส่วนจังหวัดขอนแก่น ผ่านทางระบบจัดซื้อจัดจ้างภาครัฐด้วยอิเล็กทรอนิกส์

๔.๗ คณะกรรมการพิจารณาผลการประกวดราคาอิเล็กทรอนิกส์จะดำเนินการตรวจสอบ
คุณสมบัติของผู้ยื่นข้อเสนอแต่ละรายว่า เป็นผู้ยื่นข้อเสนอที่มีผลประโยชน์ร่วมกันกับผู้ยื่นเสนอรายอื่นตามข้อ ๑.๖
(๑) หรือไม่ หากปรากฏว่าผู้ยื่นข้อเสนอรายใดเป็นผู้ยื่นข้อเสนอที่มีผลประโยชน์ร่วมกันกับผู้ยื่นเสนอรายอื่น คณะ
กรรมการฯ จะตัดรายชื่อผู้ยื่นเสนอราคาที่มีผลประโยชน์ร่วมกันนั้นออกจากการเป็นผู้ยื่นข้อเสนอ

หากปรากฏต่อคณะกรรมการพิจารณาผลการประกวดราคาอิเล็กทรอนิกส์ว่า ก่อนหรือในขณะที่
มีการพิจารณาข้อเสนอ มีผู้ยื่นเสนอรายใดกระทำการอันเป็นการขัดขวางการแข่งขันอย่างเป็นธรรมตามข้อ ๑.๖ (๒)
และคณะกรรมการฯ เชื่อว่ามีการกระทำอันเป็นการขัดขวางการแข่งขันอย่างเป็นธรรม คณะกรรมการฯ จะตัดรายชื่อ
ผู้ยื่นเสนอรายนั้นออกจากการเป็นผู้ยื่นข้อเสนอ และองค์การบริหารส่วนจังหวัดขอนแก่น จะพิจารณาลงโทษ
ผู้ยื่นเสนอดังกล่าวเป็นผู้ที่งาน เว้นแต่ องค์การบริหารส่วนจังหวัดขอนแก่น จะพิจารณาเห็นว่าผู้ยื่นเสนอรายนั้น
มิใช่เป็นผู้ริเริ่มให้มีการกระทำความดังกล่าวและได้ให้ความร่วมมือเป็นประโยชน์ต่อการพิจารณาขององค์การบริหารส่วน
จังหวัดขอนแก่น

๔.๘ ผู้ยื่นข้อเสนอจะต้องปฏิบัติ ดังนี้

- (๑) ปฏิบัติตามเงื่อนไขที่ระบุไว้ในเอกสารประกวดราคาอิเล็กทรอนิกส์
- (๒) ราคาที่เสนอจะต้องเป็นราคาที่รวมภาษีมูลค่าเพิ่ม และภาษีอื่นๆ (ถ้ามี)

รวมค่าใช้จ่ายทั้งปวงไว้ด้วยแล้ว

- (๓) ผู้ยื่นข้อเสนอจะต้องลงทะเบียนเพื่อเข้าสู่กระบวนการเสนอราคา ตามวัน เวลา

ที่กำหนด

- (๔) ผู้ยื่นข้อเสนอจะถอนการเสนอราคาที่เสนอแล้วไม่ได้
- (๕) ผู้ยื่นข้อเสนอต้องศึกษาและทำความเข้าใจในระบบและวิธีการเสนอราคาด้วย

วิธีประกวดราคาอิเล็กทรอนิกส์ ของกรมบัญชีกลางที่แสดงไว้ในเว็บไซต์ www.gprocurement.go.th

๕. หลักประกันการเสนอราคา

ผู้ยื่นข้อเสนอต้องวางหลักประกันการเสนอราคาพร้อมกับการเสนอราคาทางระบบการจัดซื้อ
จัดจ้างภาครัฐด้วยอิเล็กทรอนิกส์ โดยใช้หลักประกันอย่างหนึ่งอย่างใดดังต่อไปนี้ จำนวน ๔๙๐,๘๐๐.๐๐ บาท (สี่แสน
เก้าหมื่นแปดร้อยบาทถ้วน)

๕.๑ เช็ครีหรือตราฟท์ที่ธนาคารเซ็นส่งจ่าย ซึ่งเป็นเช็ครีหรือตราฟท์ลงวันที่ใช้เช็ครีหรือตราฟท์
นั้นชำระต่อเจ้าหน้าทีในวันที่ยื่นข้อเสนอ หรือก่อนวันนั้นไม่เกิน ๓ วันทำการ

๕.๒ หนังสือค้ำประกันอิเล็กทรอนิกส์ของธนาคารภายในประเทศตามแบบที่คณะกรรมการ
นโยบายกำหนด

๕.๓ พันธบัตรรัฐบาลไทย

๕.๔ หนังสือค้ำประกันของบริษัทเงินทุนหรือบริษัทเงินทุนหลักทรัพย์ที่ได้รับอนุญาตให้ประกอบกิจการเงินทุนเพื่อการพาณิชย์และประกอบธุรกิจค้ำประกันตามประกาศของธนาคารแห่งประเทศไทย ตามรายชื่อบริษัทเงินทุนที่ธนาคารแห่งประเทศไทยแจ้งเวียนให้ทราบ โดยอนุโลมให้ใช้ตามตัวอย่างหนังสือค้ำประกันของธนาคารที่คณะกรรมการนโยบายกำหนด

กรณีที่ผู้ยื่นข้อเสนอนำเข้าหรือตราฟท์ที่ธนาคารสั่งจ่ายหรือพันธบัตรรัฐบาลไทยหรือหนังสือค้ำประกันของบริษัทเงินทุนหรือบริษัทเงินทุนหลักทรัพย์ มาวางเป็นหลักประกันการเสนอราคาจะต้องส่งต้นฉบับเอกสารดังกล่าวมาให้องค์การบริหารส่วนจังหวัดขอนแก่นตรวจสอบความถูกต้องในวันที่..... ระหว่างเวลา น. ถึง น.

กรณีที่ผู้ยื่นข้อเสนอที่ยื่นข้อเสนอในรูปแบบของ "กิจการร่วมค้า" ประสงค์จะใช้หนังสือค้ำประกันอิเล็กทรอนิกส์ของธนาคารในประเทศเป็นหลักประกันการเสนอราคาให้ระบุชื่อผู้เข้าร่วมค้ารายที่สัญญาร่วมค้ากำหนดให้เป็นผู้ยื่นข้อเสนอเข้ายื่นข้อเสนอกับหน่วยงานของรัฐเป็นผู้ยื่นข้อเสนอ

๖. หลักเกณฑ์และสิทธิในการพิจารณา

๖.๑ การพิจารณาผลการยื่นข้อเสนอประกวดราคาอิเล็กทรอนิกส์ครั้งนี้ องค์การบริหารส่วนจังหวัดขอนแก่นจะพิจารณาดัดสินโดยใช้หลักเกณฑ์ ราคา

๖.๒ การพิจารณาผู้ชนะการยื่นข้อเสนอ

กรณีใช้หลักเกณฑ์ราคาในการพิจารณาผู้ชนะการยื่นข้อเสนอ องค์การบริหารส่วนจังหวัดขอนแก่น จะพิจารณาจาก ราคารวม

๖.๓ หากผู้ยื่นข้อเสนอรายใดมีคุณสมบัติไม่ถูกต้องตามข้อ ๒ หรือยื่นหลักฐานการยื่นข้อเสนอไม่ถูกต้อง หรือไม่ครบถ้วนตามข้อ ๓ หรือยื่นข้อเสนอไม่ถูกต้องตามข้อ ๔ แล้ว คณะกรรมการพิจารณาผล การประกวดราคาอิเล็กทรอนิกส์จะไม่รับพิจารณาข้อเสนอของผู้ยื่นข้อเสนอรายนั้น เว้นแต่ผู้ยื่นข้อเสนอรายใดเสนอเอกสารทางเทคนิคหรือรายละเอียดคุณลักษณะเฉพาะของพัสดุที่จะจ้างไม่ครบถ้วน หรือเสนอรายละเอียดแตกต่างไปจากเงื่อนไขที่องค์การบริหารส่วนจังหวัดขอนแก่นกำหนดไว้ในประกาศและเอกสารประกวดราคาอิเล็กทรอนิกส์ ในส่วนที่มีสาระสำคัญและความแตกต่างนั้น ไม่มีผลทำให้เกิดการได้เปรียบเสียเปรียบต่อผู้ยื่นข้อเสนอรายอื่น หรือเป็นการผิดพลาดเล็กน้อย คณะกรรมการฯ อาจพิจารณาผ่อนปรนการตัดสินผู้ยื่นข้อเสนอรายนั้น

๖.๔ องค์การบริหารส่วนจังหวัดขอนแก่นสงวนสิทธิไม่พิจารณาข้อเสนอของผู้ยื่นข้อเสนอโดยไม่มีเงื่อนไขต่อไป

(๑) ไม่ปรากฏชื่อผู้ยื่นข้อเสนอรายนั้นในบัญชีรายชื่อผู้รับเอกสารประกวดราคาอิเล็กทรอนิกส์ทางระบบจัดซื้อจัดจ้างด้วยอิเล็กทรอนิกส์ หรือบัญชีรายชื่อผู้ซื้อเอกสารประกวดราคาอิเล็กทรอนิกส์ทางระบบจัดซื้อจัดจ้างด้วยอิเล็กทรอนิกส์ ขององค์การบริหารส่วนจังหวัดขอนแก่น

(๒) ไม่กรอกชื่อผู้ยื่นข้อเสนอในการเสนอราคาทางระบบจัดซื้อจัดจ้างด้วยอิเล็กทรอนิกส์

(๓) เสนอรายละเอียดแตกต่างไปจากเงื่อนไขที่กำหนดในเอกสารประกวดราคาอิเล็กทรอนิกส์ที่เป็นสาระสำคัญ หรือมีผลทำให้เกิดความได้เปรียบเสียเปรียบแก่ผู้ยื่นข้อเสนอรายอื่น

๖.๕ ในการตัดสินการประกวดราคาอิเล็กทรอนิกส์หรือในการทำสัญญา คณะกรรมการพิจารณาผลการประกวดราคาอิเล็กทรอนิกส์หรือองค์การบริหารส่วนจังหวัดขอนแก่น มีสิทธิให้ผู้ยื่นข้อเสนอชี้แจงข้อ

เท็จจริงเพิ่มเติมได้ องค์การบริหารส่วนจังหวัดขอนแก่นมีสิทธิที่จะไม่รับข้อเสนอ ไม่รับราคา หรือไม่ทำสัญญา หากข้อเท็จจริงดังกล่าวไม่เหมาะสมหรือไม่ถูกต้อง

๖.๖ องค์การบริหารส่วนจังหวัดขอนแก่นทรงไว้ซึ่งสิทธิที่จะไม่รับราคาต่ำสุด หรือราคาหนึ่งราคาใด หรือราคาที่เสนอทั้งหมดก็ได้ และอาจพิจารณาเลือกจ้างในจำนวน หรือขนาด หรือเฉพาะรายการหนึ่งรายการใด หรืออาจจะยกเลิก การประกวดราคาอิเล็กทรอนิกส์โดยไม่พิจารณาจัดจ้างเลยก็ได้ สุดแต่จะพิจารณา ทั้งนี้เพื่อประโยชน์ของทางราชการเป็นสำคัญ และให้ถือว่าการตัดสินใจขององค์การบริหารส่วนจังหวัดขอนแก่นเป็นเด็ดขาด ผู้ยื่นข้อเสนอจะเรียกร้องค่าใช้จ่าย หรือค่าเสียหายใดๆ มิได้ รวมทั้ง องค์การบริหารส่วนจังหวัดขอนแก่นจะพิจารณายกเลิกการประกวดราคาอิเล็กทรอนิกส์และลงโทษผู้ยื่นข้อเสนอเป็นผู้ทิ้งงาน ไม่ว่าจะเป็นผู้ยื่นข้อเสนอที่ได้รับการคัดเลือกหรือไม่ก็ตาม หากมีเหตุที่เชื่อถือได้ว่าผู้ยื่นข้อเสนอกระทำการโดยไม่สุจริต เช่น การเสนอเอกสารอันเป็นเท็จ หรือใช้ข้อมูลคลาดเคลื่อน หรือบิดเบือนข้อมูลมาเสนอราคาแทน เป็นต้น

ในกรณีที่ผู้ยื่นข้อเสนอรายที่เสนอราคาต่ำสุด เสนอราคาต่ำจนคาดหมายได้ว่าไม่อาจดำเนินงานตามเอกสารประกวดราคาอิเล็กทรอนิกส์ได้ คณะกรรมการพิจารณาผลการประกวดราคาอิเล็กทรอนิกส์หรือองค์การบริหารส่วนจังหวัดขอนแก่น จะให้ผู้ยื่นข้อเสนออื่นชี้แจงและแสดงหลักฐานที่ทำให้เชื่อได้ว่าผู้ยื่นข้อเสนอสามารถดำเนินงานตามเอกสารประกวดราคาอิเล็กทรอนิกส์ให้เสร็จสมบูรณ์ หากคำชี้แจงไม่เป็นที่ยอมรับได้ องค์การบริหารส่วนจังหวัดขอนแก่น มีสิทธิที่จะไม่รับข้อเสนอหรือไม่รับราคาของผู้ยื่นข้อเสนอรายนั้น ทั้งนี้ผู้ยื่นข้อเสนอดังกล่าวไม่มีสิทธิเรียกร้องค่าใช้จ่ายหรือค่าเสียหายใดๆ จากองค์การบริหารส่วนจังหวัดขอนแก่น

๖.๗ ก่อนลงนามในสัญญา องค์การบริหารส่วนจังหวัดขอนแก่น อาจประกาศยกเลิกการประกวดราคาอิเล็กทรอนิกส์ หากปรากฏว่ามีการกระทำที่เข้าลักษณะผู้ยื่นข้อเสนอที่ชนะการประกวดราคาหรือที่ได้รับการคัดเลือกมีผลประโยชน์ร่วมกัน หรือมีส่วนได้เสียกับผู้ยื่นข้อเสนอรายอื่น หรือขัดขวางการแข่งขันอย่างเป็นธรรม หรือสมยอมกันกับผู้ยื่นข้อเสนอรายอื่น หรือเจ้าหน้าที่ในการเสนอราคา หรือสื่อว่ากระทำการทุจริตอื่นใดในการเสนอราคา

๗. การทำสัญญาจ้างก่อสร้าง

ผู้ชนะการประกวดราคาอิเล็กทรอนิกส์จะต้องทำสัญญาจ้างตามแบบสัญญา ดังระบุในข้อ ๑.๓ หรือทำข้อตกลงเป็นหนังสือกับองค์การบริหารส่วนจังหวัดขอนแก่น ภายใน ๗ วัน นับถัดจากวันที่ได้รับแจ้ง และจะต้องวางหลักประกันสัญญาเป็นจำนวนเงินเท่ากับร้อยละ ๕ ของราคาค่าจ้างที่ประกวดราคาอิเล็กทรอนิกส์ ให้องค์การบริหารส่วนจังหวัดขอนแก่นยึดถือไว้ในขณะทำสัญญาโดยใช้หลักประกันอย่างหนึ่งอย่างใด ดังต่อไปนี้

๗.๑ เงินสด

๗.๒ เช็คหรือตราพท์ที่ธนาคารเซ็นสั่งจ่าย ซึ่งเป็นเช็คหรือตราพท์ลงวันที่ที่ใช้เช็คหรือตราพท์นั้น ชำระต่อเจ้าหน้าที่ในวันทำสัญญา หรือก่อนวันนั้นไม่เกิน ๓ วันทำการ

๗.๓ หนังสือค้ำประกันของธนาคารภายในประเทศ ตามตัวอย่างที่คณะกรรมการนโยบายกำหนด ดังระบุในข้อ ๑.๔ (๒) หรือจะเป็นหนังสือค้ำประกันอิเล็กทรอนิกส์ตามวิธีการที่กรมบัญชีกลางกำหนด

๗.๔ หนังสือค้ำประกันของบริษัทเงินทุน หรือบริษัทเงินทุนหลักทรัพย์ที่ได้รับอนุญาตให้ประกอบกิจการเงินทุนเพื่อการพาณิชย์และประกอบธุรกิจค้ำประกันตามประกาศของธนาคารแห่งประเทศไทย ตามรายชื่อบริษัทเงินทุนที่ธนาคารแห่งประเทศไทยแจ้งเวียนให้ทราบ โดยอนุโลมให้ใช้ตามตัวอย่างหนังสือค้ำประกันของธนาคารที่คณะกรรมการนโยบายกำหนด ดังระบุในข้อ ๑.๔ (๒)

๗.๕ พันธบัตรรัฐบาลไทย

หลักประกันนี้จะคืนให้ โดยไม่มีดอกเบี้ยภายใน ๑๕ วันนับถัดจากวันที่ผู้ชนะการประกวดราคาอิเล็กทรอนิกส์ (ผู้รับจ้าง) พ้นจากข้อผูกพันตามสัญญาจ้างแล้ว

๘. ค่าจ้างและการจ่ายเงิน

องค์การบริหารส่วนจังหวัดขอนแก่นจะจ่ายค่าจ้างซึ่งได้รวมภาษีมูลค่าเพิ่ม ตลอดจนภาษีอื่น ๆ และค่าใช้จ่ายทั้งปวงแล้ว โดยถือราคาเหมารวมเป็นเกณฑ์ และกำหนดการจ่ายเงินเป็น จำนวน ๒ งวด ดังนี้

งวดที่ ๑ เป็นจำนวนเงินในอัตราร้อยละ ๓๐.๐๐ ของเงินค่าจ้างทั้งหมดตามสัญญาจ้างก่อสร้าง จะจ่ายเมื่อผู้รับจ้างได้ปฏิบัติงานก่อสร้าง ดังนี้

- งานขุดรื้อคันทางเดิมแล้วบดทับ
- งานพื้นทาง (หินคลุกบดอัดแน่น)
- งานชั้นผิวทาง (PRIME COAT)

กำหนดเวลาแล้วเสร็จ ๖๐ วัน

งวดที่ ๒ (งวดสุดท้าย) เป็นจำนวนเงินในอัตราร้อยละ ๗๐.๐๐ ของเงินค่าจ้างทั้งหมดตามสัญญาจ้างก่อสร้าง จะจ่ายเมื่อผู้รับจ้างได้ปฏิบัติงานก่อสร้าง ดังนี้

- งานชั้นผิวทาง (ASPHALT CONCRETE)
- งานตีเส้นจราจรและงานส่วนอื่น ๆ แล้วเสร็จครบถ้วนตามสัญญาจ้างก่อสร้าง รวม

ทั้งทำความสะอาดสถานที่ก่อสร้างให้สะอาดเรียบร้อย

กำหนดเวลาให้แล้วเสร็จภายใน ๖๐ วัน

๙. อัตราค่าปรับ

ค่าปรับตามสัญญาจ้างแนบท้ายเอกสารประกวดราคาอิเล็กทรอนิกส์ หรือข้อตกลงจ้างเป็น หนังสือจะกำหนด ดังนี้

๙.๑ กรณีที่ผู้รับจ้างนำงานที่รับจ้างไปจ้างช่วงให้ผู้อื่นทำอีกทอดหนึ่งโดยไม่ได้รับอนุญาต จากองค์การบริหารส่วนจังหวัดขอนแก่น จะกำหนดค่าปรับสำหรับการฝ่าฝืนดังกล่าวเป็นจำนวนร้อยละ ๑๐.๐๐ ของวงเงินของงานจ้างช่วงนั้น

๙.๒ กรณีที่ผู้รับจ้างปฏิบัติผิดสัญญาจ้างก่อสร้าง นอกเหนือจากข้อ ๙.๑ จะกำหนดค่าปรับ เป็นรายวันเป็นจำนวนเงินตายตัวในอัตราร้อยละ ๐.๒๕ ของราคางานจ้าง

๑๐. การรับประกันความชำรุดบกพร่อง

ผู้ชนะการประกวดราคาอิเล็กทรอนิกส์ซึ่งได้ทำสัญญาจ้าง ตามแบบ ดังระบุในข้อ ๑.๓ หรือข้อตกลงจ้างเป็นหนังสือแล้วแต่กรณี จะต้องรับประกันความชำรุดบกพร่องของงานจ้างที่เกิดขึ้นภายในระยะเวลา ไม่น้อยกว่า ๒ ปี นับถัดจากวันที่องค์การบริหารส่วนจังหวัดขอนแก่นได้รับมอบงาน โดยต้องบริหารจัดการซ่อมแซมแก้ไขให้ใช้การได้ดีดังเดิมภายใน ๑๕ วัน นับถัดจากวันที่ได้รับแจ้งความชำรุดบกพร่อง

๑๑. ข้อสงวนสิทธิในการยื่นข้อเสนอและอื่น ๆ

๑๑.๑ เงินค่าจ้างสำหรับงานจ้างครั้งนี้ ได้มาจากเงินอุดหนุนเฉพาะกิจ งบประมาณรายจ่าย ประจำปีงบประมาณ พ.ศ. ๒๕๖๔ จากสำนักงานงบประมาณ รายละเอียดตามรายการประกอบการอนุมัติเงินจัดสรร แผนงาน : แผนงานยุทธศาสตร์ส่งเสริมการกระจายอำนาจให้แก่องค์กรปกครองส่วนท้องถิ่น การจัดสรรงวดที่ ๐๑

ครั้งที่ ๐๐๐๒ ลงวันที่ ๑๙ ตุลาคม ๒๕๖๓ จำนวนเงิน ๙,๘๑๖,๐๐๐.๐๐ บาท (เก้าล้านแปดแสนหนึ่งหมื่นหกพัน บาทถ้วน)

๑๑.๒ เมื่อองค์การบริหารส่วนจังหวัดขอนแก่นได้คัดเลือกผู้ยื่นข้อเสนอรายใดให้เป็นผู้รับจ้าง และได้ตกลงจ้าง ตามการประกวดราคาอิเล็กทรอนิกส์แล้ว ถ้าผู้รับจ้างจะต้องส่งหรือนำสิ่งของมาเพื่องานจ้างดังกล่าว เข้ามาจากต่างประเทศ และของนั้นต้องนำเข้ามาโดยทางเรือในเส้นทางที่มีเรือไทยเดินอยู่ และสามารถให้บริการรับขน ได้ตามที่รัฐมนตรีว่าการกระทรวงคมนาคมประกาศกำหนด ผู้ยื่นข้อเสนอซึ่งเป็นผู้รับจ้างจะต้องปฏิบัติตามกฎหมายว่า ด้วยการส่งเสริมการพาณิชย์นาวี ดังนี้

(๑) แจ้งการส่งหรือนำสิ่งของดังกล่าวเข้ามาจากต่างประเทศต่อกรมเจ้าท่า ภายใน ๗ วัน นับตั้งแต่วันที่ผู้รับจ้างส่งหรือซื้อของจากต่างประเทศ เว้นแต่เป็นของที่รัฐมนตรีว่าการกระทรวงคมนาคมประกาศ ยกเว้นให้บรรทุกโดยเรืออื่นได้

(๒) จัดการให้สิ่งของดังกล่าวบรรทุกโดยเรือไทย หรือเรือที่มีสิทธิเช่นเดียวกับเรือไทย จากต่างประเทศมายังประเทศไทย เว้นแต่จะได้รับอนุญาตจากกรมเจ้าท่า ให้บรรทุกสิ่งของนั้น โดยเรืออื่นที่มีธงเรือ ไทย ซึ่งจะต้องได้รับอนุญาตเช่นนั้นก่อนบรรทุกของลงเรืออื่น หรือเป็นของที่รัฐมนตรีว่าการกระทรวงคมนาคม ประกาศยกเว้นให้บรรทุกโดยเรืออื่น

(๓) ในกรณีที่ไม่ปฏิบัติตาม (๑) หรือ (๒) ผู้รับจ้างจะต้องรับผิดชอบตามกฎหมายว่าด้วยการ ส่งเสริมการพาณิชย์นาวี

๑๑.๓ ผู้ยื่นข้อเสนอซึ่งองค์การบริหารส่วนจังหวัดขอนแก่นได้คัดเลือกแล้ว ไม่ไปทำสัญญาหรือ ข้อตกลงจ้างเป็นหนังสือภายในเวลาที่กำหนดดังระบุไว้ในข้อ ๗ องค์การบริหารส่วนจังหวัดขอนแก่นจะรับหลักประกัน การยื่นข้อเสนอ หรือเรียกธำนาจจากผู้ออกหนังสือค้ำประกัน การยื่นข้อเสนอทันที และอาจพิจารณาเรียกธำนาจให้ชดใช้ ความเสียหายอื่น (ถ้ามี) รวมทั้งจะพิจารณาให้ผู้ทำงาน ตามระเบียบกระทรวงการคลังว่าด้วยการจัดซื้อจัดจ้างและ การบริหารพัสดุภาครัฐ

๑๑.๔ องค์การบริหารส่วนจังหวัดขอนแก่นสงวนสิทธิ์ที่จะแก้ไขเพิ่มเติมเงื่อนไข หรือข้อกำหนด ในแบบสัญญาหรือข้อตกลงจ้างเป็นหนังสือให้เป็นไปตามความเห็นของสำนักงานอัยการสูงสุด (ถ้ามี)

๑๑.๕ ในกรณีที่เอกสารแนบท้ายเอกสารประกวดราคาอิเล็กทรอนิกส์นี้ มีความขัดหรือแย้งกัน ผู้ยื่นข้อเสนอจะต้องปฏิบัติตามคำวินิจฉัยขององค์การบริหารส่วนจังหวัดขอนแก่น คำวินิจฉัยดังกล่าวให้ถือเป็นที่สุด และผู้ยื่นข้อเสนอไม่มีสิทธิเรียกร้องค่าใช้จ่ายใดๆ เพิ่มเติม

๑๑.๖ องค์การบริหารส่วนจังหวัดขอนแก่น อาจประกาศยกเลิกการจัดจ้างในกรณีต่อไปนี้ได้ โดยที่ผู้ยื่นข้อเสนอจะเรียกร้องค่าเสียหายใดๆ จากองค์การบริหารส่วนจังหวัดขอนแก่นไม่ได้

(๑) องค์การบริหารส่วนจังหวัดขอนแก่นไม่ได้รับการจัดสรรเงินที่จะใช้ในการจัดจ้าง หรือได้รับจัดสรรแต่ไม่เพียงพอที่จะทำการจัดจ้างครั้งนี้ต่อไป

(๒) มีการกระทำที่เข้าลักษณะผู้ยื่นข้อเสนอที่ชนะการจัดจ้างหรือที่ได้รับการคัดเลือกมี ผลประโยชน์ร่วมกัน หรือมีส่วนได้เสียกับผู้ยื่นเสนอรายอื่น หรือขัดขวางการแข่งขันอย่างเป็นธรรมหรือสมยอมกัน กับผู้ยื่นข้อเสนอรายอื่น หรือเจ้าหน้าที่ในการเสนอราคา หรือส่อว่ากระทำการทุจริตอื่นใดในการเสนอราคา

(๓) การทำการจัดจ้างครั้งนี้ต่อไปอาจก่อให้เกิดความเสียหายแก่องค์การบริหารส่วน จังหวัดขอนแก่น หรือกระทบต่อประโยชน์สาธารณะ

(๔) กรณีอื่นในทำนองเดียวกับ (๑) (๒) หรือ (๓) ตามที่กำหนดในกฎกระทรวงซึ่งออกตามความในกฎหมายว่าด้วยการจัดซื้อจัดจ้างและการบริหารพัสดุภาครัฐ

๑๒. การปรับราคาค่างานก่อสร้าง

การปรับราคาค่างานก่อสร้างตามสูตรการปรับราคาดังระบุในข้อ ๑.๕ จะนำมาใช้ในกรณีที่ค่างานก่อสร้างลดลงหรือเพิ่มขึ้น โดยวิธีการต่อไปนี้

ตามเงื่อนไข หลักเกณฑ์ สูตรและวิธีคำนวณที่ใช้กับสัญญาแบบปรับราคาได้ตามมติคณะรัฐมนตรี เมื่อวันที่ ๒๒ สิงหาคม ๒๕๓๒ เรื่อง การพิจารณาช่วยเหลือผู้ประกอบการอาชีพงานก่อสร้าง ตามหนังสือสำนักเลขาธิการคณะรัฐมนตรี ที่ นร ๐๒๐๓/ว ๑๐๙ ลงวันที่ ๒๔ สิงหาคม ๒๕๓๒

สูตรการปรับราคา (สูตรค่า K) จะต้องคงที่ที่ระดับที่กำหนดไว้ในวันแล้วเสร็จตามที่กำหนดไว้ในสัญญา หรือภายในระยะเวลาที่องค์การบริหารส่วนจังหวัดขอนแก่นได้ขยายออกไป โดยจะใช้สูตรของทางราชการที่ได้ระบุในข้อ ๑.๕

๑๓. มาตรฐานฝีมือช่าง

เมื่อองค์การบริหารส่วนจังหวัดขอนแก่นได้คัดเลือกผู้ยื่นข้อเสนอรายใดให้เป็นผู้รับจ้างและได้ตกลงจ้างก่อสร้างตามประกาศนี้แล้ว ผู้ยื่นข้อเสนอจะต้องตกลงว่าในการปฏิบัติงานก่อสร้างดังกล่าว ผู้ยื่นข้อเสนอจะต้องมีและใช้ผู้ผ่านการทดสอบ มาตรฐานฝีมือช่างหรือผู้ผ่านการทดสอบมาตรฐานฝีมือช่างจาก สถาบันการศึกษาที่ ก.พ. รับรอง หรือผู้มีวุฒิปัฒนาระดับ ปวช. ปวส. และปวท. หรือเทียบเท่าจากสถาบันการศึกษาที่ ก.พ. รับรองให้เข้ารับราชการได้ ในอัตราไม่ต่ำกว่าร้อยละ ๑๐ ของแต่ละ สาขาช่างแต่จะต้องมีจำนวนช่างอย่างน้อย ๑ คน ในแต่ละสาขาช่าง ดังต่อไปนี้

๑๓.๑ สาขาช่างก่อสร้าง หรือช่างโยธา หรือช่างสำรวจ

๑๔. การปฏิบัติตามกฎหมายและระเบียบ

ในระหว่างระยะเวลาการก่อสร้าง ผู้ยื่นข้อเสนอที่ได้รับการคัดเลือกให้เป็นผู้รับจ้างต้องปฏิบัติตามหลักเกณฑ์ที่กฎหมายและระเบียบได้กำหนดไว้โดยเคร่งครัด

๑๕. การประเมินผลการปฏิบัติงานของผู้ประกอบการ

องค์การบริหารส่วนจังหวัดขอนแก่น สามารถนำผลการปฏิบัติงานแล้วเสร็จตามสัญญาของผู้ยื่นข้อเสนอที่ได้รับการคัดเลือกให้เป็นผู้รับจ้างเพื่อนำมาประเมินผลการปฏิบัติงานของผู้ประกอบการ

ทั้งนี้ หากผู้ยื่นข้อเสนอที่ได้รับการคัดเลือกไม่ผ่านเกณฑ์ที่กำหนดจะถูกระงับการยื่นข้อเสนอหรือทำสัญญากับองค์การบริหารส่วนจังหวัดขอนแก่น ไว้ชั่วคราว

องค์การบริหารส่วนจังหวัดขอนแก่น



ตารางแสดงวงเงินงบประมาณที่ได้รับจัดสรรและราคากลางในงานจ้างก่อสร้าง

1. ชื่อโครงการ

ประกาศราคาจ้างก่อสร้างโครงการปรับปรุงถนนลาดยางแอสฟัลต์คอนกรีต สาย ขก ถ ๑๐๐๗๖ บ้านหัน-บ้านดอนตู

ขนาดผิวจราจรกว้าง ๖.๐๐ เมตร ระยะทาง ๓.๒๐๐ กิโลเมตร หนา ๐.๑๕ เมตร มีไหล่ทางข้างละ ๑.๐๐ เมตร

2. หรือมีพื้นที่ลาดยางไม่น้อยกว่า ๒๕๖๐๑ ตารางเมตร อำเภอโนนศิลา จังหวัดขอนแก่น ด้วยวิธีประกวดราคาอิเล็กทรอนิกส์ (e-bidding) / โครงการปรับปรุงถนนลาดยางแอสฟัลต์คอนกรีต สาย ขก ถ ๑๐๐๗๖ บ้านหัน - บ้านดอนตู ขนาดผิวจราจรกว้าง

3. วงเงินงบประมาณที่ได้รับจัดสรร 9,816,000.00 บาท

4. ลักษณะงาน

โดยสังเขป ปรับปรุงถนนลาดยางแอสฟัลต์คอนกรีต

5. ราคากลางคำนวณ ณ วันที่ 05 มกราคม 2564 เป็นเงิน 9,871,505.45 บาท

6. บัญชีประมาณการราคากลาง

- 6.1 แบบสรุปราคากลางงานทางสะพานและท่อเหลี่ยม

7. รายชื่อคณะกรรมการกำหนดราคากลาง

- 7.1 วุฒิชัย โชคสวัสดิ์ ประธานกรรมการกำหนดราคากลาง นายช่างโยธาอาวุโส

- 7.2 ธนกฤต ศิริธรรมจักร กรรมการกำหนดราคากลาง นายช่างโยธาอาวุโส

- 7.3 ธนายุทธ บัวพรม กรรมการกำหนดราคากลาง นายช่างโยธาอาวุโส

(นายชวริต ชื่นมื่น)
ผู้อำนวยการส่วนวิศวกรรมก่อสร้าง

5 2564

เห็นชอบ

(นายวีรติ นาคณชม)

ผู้อำนวยการสำนักงานการช่าง รักษาการแทน
รองปลัดองค์การบริหารส่วนจังหวัด ปฏิบัติราชการแทน
นายกองค์การบริหารส่วนจังหวัดขอนแก่น
5 2564

วุฒิชัย โชคสวัสดิ์

05 มกราคม 2564 16:17:17

แบบฟอร์มรายงานหรือสรุปราคากลางงานก่อสร้างทาง สะพาน และท่อเหลี่ยม

ชื่อโครงการ/งานก่อสร้าง ประมวลราคาจ้างก่อสร้างโครงการปรับปรุงถนนลาดยางแอสฟัลต์คอนกรีต สาย ชก ถ ๑๐๐๗๖ บ้านหัน-บ้านดอนตู ขนาดผิวจราจรกว้าง ๖.๐๐ เมตร ระยะทาง ๓.๖๐๐ กิโลเมตร หนา ๐.๑๕ เมตร
 วัสดุทางข้างละ ๑.๐๐ เมตร หรือพื้นที่ลาดยางไม่น้อยกว่า ๒๕,๖๐๐ ตารางเมตร อำเภอโนนศิลา จังหวัดขอนแก่น ด้วยวิธีประกวดราคาอิเล็กทรอนิกส์ (e-bidding)
 หน่วยงานเจ้าของโครงการ/งานก่อสร้าง องค์การบริหารส่วนจังหวัดขอนแก่น/องค์การบริหารส่วนจังหวัดขอนแก่น

ลำดับที่ ตามสัญญา	รายการงานก่อสร้าง	หน่วย	จำนวน	ราคาต่อหน่วย	ราคาทุน	FN	ราคาต่อหน่วย X FN	ราคากลาง
1	1. งานชุดรื้อคันทางเดิมแล้วบดทับ 1.1 งานรองพื้นทางและพื้นทาง (SUBBASE AND BASE COURSES) 1.1.1 งานรื้อชั้นทางเดิมและก่อสร้างใหม่ หนา.....ซม. (SCARIFICATION & RECONSTRUCTION OF EXISTING BASE) (ชั้นพื้นทางหินคลุก/กรวดไม่) 2. งานพื้นทาง(หินคลุกบดอัดแน่น หนา 0.05 ม.) 2.1 งานรองพื้นทางและพื้นทาง (SUBBASE AND BASE COURSES) 2.1.1 งานพื้นทาง (BASE COURSES) 2.1.1.1 งานพื้นทางหินคลุก (CRUSHED ROCK SOIL AGGREGATE TYPE BASE) 3. งานชั้นผิวทาง 3.1 งาน PRIME COAT	ตร.ม.	1,256,000.000	343.296	432,296.00	13364	17.92	458,780.77
2	2.1.1.1 งานพื้นทางหินคลุก (CRUSHED ROCK SOIL AGGREGATE TYPE BASE) 3. งานชั้นผิวทาง 3.1 งาน PRIME COAT	ลบ.ม.	1,296.000	866.54	1,123,035.84	13364	1,158.04	1,500,825.09

วุฒิชัย ไชยสวัสดิ์

05 มกราคม 2564 16:02:44

หน้า 1 จาก 4

แบบฟอร์มรายงานหรือสรุปราคากลางงานก่อสร้างทาง สะพาน และท่อเหลี่ยม

ชื่อโครงการ/งานก่อสร้าง ประมวลราคาจ้างก่อสร้างโครงการปรับปรุงถนนลาดยางแอสฟัลต์คอนกรีต สาย ชก ๓ ๑๐๐๗๖ บ้านหัน-บ้านดอนตู ขนาดผิวจราจรกว้าง ๖.๐๐ เมตร ระยะทาง ๓.๒๐๐ กิโลเมตร หนา ๐.๐๔ เมตร
 ปล่อยทางข้างละ ๑.๐๐ เมตร หรือพื้นที่ลาดยางไม่น้อยกว่า ๒๕,๖๐๐ ตารางเมตร อำเภอโนนศิลา จังหวัดขอนแก่น ด้วยวิธีประกวดราคาอิเล็กทรอนิกส์ (e-bidding)
 หน่วยงานเจ้าของโครงการ/งานก่อสร้าง องค์การบริหารส่วนจังหวัดขอนแก่น/องค์การบริหารส่วนจังหวัดขอนแก่น

ลำดับที่ ตามสัญญา	รายการงานก่อสร้าง	หน่วย	จำนวน	ราคาต่อหน่วย	ราคารวม	FN	ราคาต่อหน่วย X FN	ราคากลาง
3	3.1.1 งานผิวทาง (SURFACE COURSES) 3.1.1.1 งานไพรม์โค้ต และแท็คโค้ต (PRIME COAT & TACK COAT) 3.1.1.1.1 งานลาดแอสฟัลต์ไพรม์โค้ต (PRIME COAT) (พื้นที่ทางหินคลุก) 3.2 ผิวจราจรลาดยางแอสฟัลต์คอนกรีต(หนา 0.04	ตร.ม.	25,600.00	28.39	726,784.00	1.3364	37.94	971,274.13
4	3.2.1 งานผิวทาง (SURFACE COURSES) 3.2.1.1 งานแอสฟัลต์คอนกรีต (ASPHALT CONCRETE) 3.2.1.1.1 งานชั้นผิวทางแอสฟัลต์คอนกรีต หนา 4 ซม. (ASPHALT CONCRETE WEARING COURSE) 4. งานเครื่องหมายจราจรบนผิวทาง	ตร.ม.	25,600.00	195.44	5,003,264.00	1.3364	261.18	6,686,362.00

วุฒิชัย โชคสวัสดิ์

05 มกราคม 2564 16:02:44

หน้า 2 จาก 4

แบบฟอร์มรายงานหรือสรุปราคากลางงานก่อสร้างทาง สะพาน และท่อเหลี่ยม

ชื่อโครงการ/งานก่อสร้าง ประกวดราคาจ้างก่อสร้างโครงการปรับปรุงถนนลาดยางแอสฟัลต์คอนกรีต สาย ขก ถ ๑๐๐๗๖ บ้านหัน-บ้านดอนตู ขนาดผิวจราจรกว้าง ๖.๐๐ เมตร ระยะทาง ๓.๒๐๐ กิโลเมตร หนา ๐.๐๔ เมตร
 วัสดุทางข้างละ ๑.๐๐ เมตร หรือพื้นที่ลาดยางไม่น้อยกว่า ๒๕,๖๐๐ ตารางเมตร อำเภอโนนศิลา จังหวัดขอนแก่น ด้วยวิธีประกวดราคาอิเล็กทรอนิกส์ (e-bidding)
 หน่วยงานเจ้าของโครงการ/งานก่อสร้าง องค์การบริหารส่วนจังหวัดขอนแก่น/องค์การบริหารส่วนจังหวัดขอนแก่น

ลำดับที่ ตามสัญญา	รายการงานก่อสร้าง	หน่วย	จำนวน	ราคาต่อหน่วย	ราคารวม	FN	ราคาต่อหน่วย X FN	ราคากลาง
5	4.1 สีเหลือง 4.1.1 งานเบ็ดเตล็ด (MISCELLANEOUS) 4.1.1.1 งานตีเส้นจราจร (MARKINGS) 4.1.1.1.1 THERMOPLASTIC PAINT ระดับ 1(YELLOW & WHITE)	ตร.ม.	80.000	250.00	20,000.00	1.3364	334.10	26,728.00
6	4.2 สีขาว 4.2.1 งานเบ็ดเตล็ด (MISCELLANEOUS) 4.2.1.1 งานตีเส้นจราจร (MARKINGS) 4.2.1.1.1 THERMOPLASTIC PAINT ระดับ 1(YELLOW & WHITE)	ตร.ม.	640.000	250.00	160,000.00	1.3364	334.10	213,824.00
7	5. ป้ายแนะนำ อบจ.ขอนแก่น 5.1 ป้ายแนะนำ อบจ.ขอนแก่น	ป้าย	2.000	5,130.00	10,260.00	1.3364	6,855.73	13,711.46
รวมราคากลาง								9,871,505.45


วุฒิชัย โชคสวัสดิ์

05 มกราคม 2564 16:02:44

หน้า 3 จาก 4

แบบฟอร์มรายงานหรือสรุปราคากลางงานก่อสร้างทาง สะพาน และท่อเหลี่ยม

ชื่อโครงการ/งานก่อสร้าง ประภควดราคาจ้างก่อสร้างโครงการปรับปรุงถนนลาดยางแอสฟัลต์คอนกรีต สาย ขก ๓ ๑๐๐๗๖ บ้านหัน-บ้านคอนดู่ ขนาดผิวจราจรกว้าง ๖.๐๐ เมตร ระยะทาง ๓.๒๐๐ กิโลเมตร หนา ๐.๐๕ เมตร
มีไหล่ทางข้างละ ๑.๐๐ เมตร หรือมีพื้นที่ลาดยางไม่น้อยกว่า ๒๕,๖๐๐ ตารางเมตร อำเภอโนนศิลา จังหวัดขอนแก่น ด้วยวิธีประกวดราคาอิเล็กทรอนิกส์ (e-bidding)
หน่วยงานเจ้าของโครงการ/งานก่อสร้าง องค์การบริหารส่วนจังหวัดขอนแก่น/องค์การบริหารส่วนจังหวัดขอนแก่น

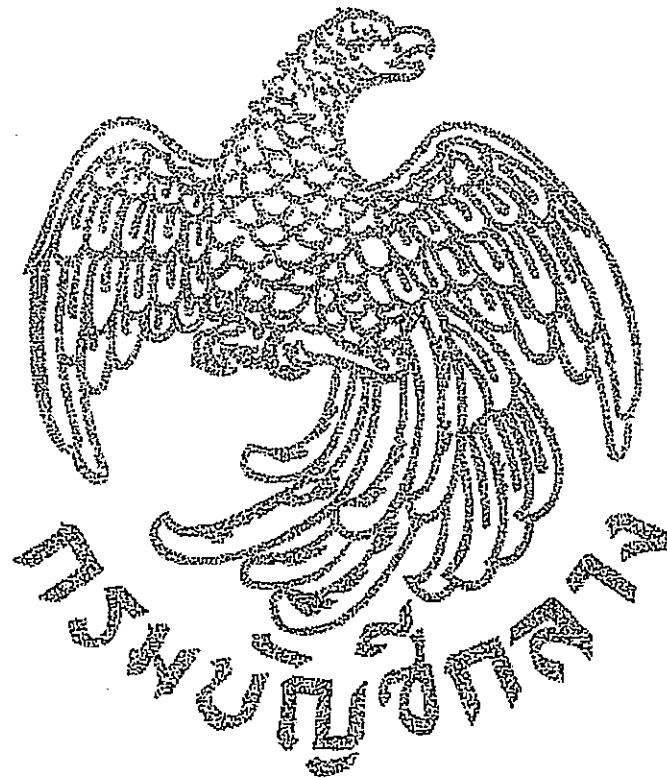

วุฒิชัย โขควสวัตต์

05 มกราคม 2564 16:02:44

หน้า 4 จาก 4

แบบฟอร์มรายงานหรือสรุปราคากลางงานก่อสร้างทาง สะพาน และท่อเหลี่ยม

ชื่อโครงการ/งานก่อสร้าง

ประกวดราคาจ้างก่อสร้างโครงการปรับปรุงถนนลาดยางแอสฟัลต์คอนกรีต สาย ชก ๓ ๑๐๐๗๖ บ้านหัน-บ้านดอนตู ขนาดผิวจราจรกว้าง ๖.๐๐ เมตร ระยะทาง ๓.๒๐๐ กิโลเมตร หนา ๐.๐๔ เมตร
มีไหล่ทางข้างละ ๑.๐๐ เมตร พร้อมพื้นที่ลาดยางไม่น้อยกว่า ๒๕,๖๐๐ ตารางเมตร อำเภอเนินศลา จังหวัดขอนแก่น ด้วยวิธีประกวดราคาอิเล็กทรอนิกส์ (e-bidding)

หน่วยงานเจ้าของโครงการ/งานก่อสร้าง

องค์การบริหารส่วนจังหวัดขอนแก่น/องค์การบริหารส่วนจังหวัดขอนแก่น

(ธนฤต ศิริธรรมจักร)
กรรมการกำหนดราคากลาง



วุฒิชัย โขศลสวัสดิ์

05 มกราคม 2564

ร่างขอบเขตของงาน (Terms of Reference : TOR)

โครงการปรับปรุงถนนลาดยางแอสฟัลต์คอนกรีต สาย ขก ถ ๑๐๐๗๖ บ้านหัน - บ้านดอนตู ขนาดผิวจราจรกว้าง ๖.๐๐ เมตร ระยะทาง ๓.๒๐๐ กิโลเมตร หนา ๐.๐๔ เมตร มีไหล่ทางข้างละ ๑.๐๐ เมตร หรือมีพื้นที่ลาดยางไม่น้อยกว่า ๒๕,๖๐๐ ตารางเมตร อำเภอโนนศิลา จังหวัดขอนแก่น

๑. ความเป็นมา

ถนนลาดยาง สาย ขก ถ ๑๐๐๗๖ บ้านหัน - บ้านดอนตู อำเภอโนนศิลา จังหวัดขอนแก่น ซึ่งถนนสายดังกล่าวเป็นเส้นทางหลักที่ใช้ในการสัญจรไป-มา ระหว่างตำบลบ้านหัน อำเภอโนนศิลา ,และตำบลป่าปอ อำเภอบ้านฝาง ในปัจจุบันถนนมีสภาพผิวจราจรชำรุดเสียหายเป็นหลุม-บ่อจำนวนมาก ทำให้ประชาชนที่ใช้เส้นทางได้รับความเดือดร้อน และอาจเกิดอันตรายต่อชีวิตและทรัพย์สินของประชาชน จึงมีความจำเป็นต้องดำเนินการซ่อมแซมเป็นการเร่งด่วน เพื่อยกระดับถนนเดิมให้ได้มาตรฐานมีความปลอดภัย เป็นการช่วยเหลือและบรรเทาความเดือดร้อนของราษฎรในพื้นที่ และประชาชนทั่วไปรวมทั้งเป็นเส้นทางคมนาคมในการขนส่งพืชผลทางการเกษตร สามารถเพิ่มรายได้ส่งผลให้ชีวิตความเป็นอยู่ของราษฎรในพื้นที่ดีขึ้น

ดังนั้น เพื่อแก้ไขปัญหาความเดือดร้อนดังกล่าว องค์การบริหารส่วนจังหวัดขอนแก่น ได้มอบหมายให้สำนักงานช่าง องค์การบริหารส่วนจังหวัดขอนแก่น สำรวจออกแบบและกำหนดราคากลาง ตามรายการประมาณราคาของสำนักงานช่าง เพื่อดำเนินการในการปรับปรุงถนนลาดยางแอสฟัลต์คอนกรีต สาย ขก ถ ๑๐๐๗๖ บ้านหัน - บ้านดอนตู ขนาดผิวจราจรกว้าง ๖.๐๐ เมตร ระยะทาง ๓.๒๐๐ กิโลเมตร หนา ๐.๐๔ เมตร มีไหล่ทางข้างละ ๑.๐๐ เมตร หรือมีพื้นที่ลาดยางไม่น้อยกว่า ๒๕,๖๐๐ ตารางเมตร อำเภอโนนศิลา จังหวัดขอนแก่น ที่ได้รับจัดสรรงบประมาณตามหนังสือสำนักงบประมาณที่ นร ๐๗๐๑/๙๒๗ ลงวันที่ ๒๑ ตุลาคม ๒๕๖๓ งบเงินอุดหนุนเฉพาะกิจ งบประมาณรายจ่ายประจำปีงบประมาณ ๒๕๖๔ ตามรายการประกอบงบอุดหนุนเงินจัดสรรแผนงาน : แผนงานยุทธศาสตร์ส่งเสริมการกระจายอำนาจให้แก่องค์กรปกครองส่วนท้องถิ่น งบประมาณจำนวน ๙,๘๑๖,๐๐๐ บาท (เก้าล้านแปดแสนหนึ่งหมื่นหกพันบาทถ้วน)

๒. วัตถุประสงค์

มีความจำเป็นที่จะต้องทำการปรับปรุงถนนลาดยางแอสฟัลต์คอนกรีต สาย ขก ถ ๑๐๐๗๖ บ้านหัน - บ้านดอนตู ขนาดผิวจราจรกว้าง ๖.๐๐ เมตร ระยะทาง ๓.๒๐๐ กิโลเมตร หนา ๐.๐๔ เมตร มีไหล่ทางข้างละ ๑.๐๐ เมตร หรือมีพื้นที่ลาดยางไม่น้อยกว่า ๒๕,๖๐๐ ตารางเมตร อำเภอโนนศิลา จังหวัดขอนแก่น เพื่อพัฒนาเส้นทางคมนาคม ในระหว่างชุมชน ให้ได้มาตรฐานตอบสนองความต้องการของประชาชน ลดต้นทุนการขนส่งผลิตผลทางการเกษตร และส่งเสริมรายได้ต่อเศรษฐกิจในชุมชน ป้องกันการเกิดอันตรายต่างๆ ที่เกิดขึ้นจากการสัญจร ไป-มา ดังนี้

๑. เพื่อแก้ไขปัญหาความเดือดร้อนของราษฎร ซึ่งอาจเกิดอันตรายจากการสัญจรไป-มา เนื่องจากสภาพผิวจราจรที่ชำรุดเสียหาย

๒. เพื่ออำนวยความสะดวกให้กับประชาชนที่ต้องการขนส่งสินค้าออกไปจำหน่าย

๓. เพื่อเป็นการรองรับการขยายตัวของชุมชนเมืองที่กำลังจะเกิดขึ้นในอนาคต

๔. เพื่อสนับสนุนนโยบายรัฐบาลในการกระจายความเจริญของสังคมเมือง สังคมชนบท

๕. เพื่อส่งเสริมให้ประชาชนมีรายได้เพิ่มขึ้น

๓. คุณสมบัติของผู้ยื่นข้อเสนอ

ผู้ยื่นข้อเสนอจะต้องมีคุณสมบัติ ดังต่อไปนี้

๑. มีความสามารถตามกฎหมาย

๒. ไม่เป็นบุคคลล้มละลาย

๓. ไม่อยู่ระหว่างเลิกกิจการ

๔. ไม่เป็นบุคคลซึ่งอยู่ระหว่างถูกระงับการยื่นข้อเสนอหรือทำสัญญากับหน่วยงานของรัฐไว้ชั่วคราว

เนื่องจากเป็นผู้ที่ไม่ผ่านเกณฑ์การประเมินผลการปฏิบัติงานของผู้ประกอบการตามระเบียบที่รัฐมนตรีว่าการกระทรวงการคลังกำหนดตามที่ประกาศเผยแพร่ในระบบเครือข่ายสารสนเทศของกรมบัญชีกลาง

๕. ไม่เป็นบุคคลซึ่งถูกระบุชื่อไว้ในบัญชีรายชื่อผู้ทำงานและได้แจ้งเวียนชื่อให้เป็นผู้ทำงานของหน่วยงานของรัฐในระบบเครือข่ายสารสนเทศของกรมบัญชีกลาง ซึ่งรวมถึงนิติบุคคลที่ผู้ทำงานเป็นหุ้นส่วนผู้จัดการ กรรมการผู้จัดการ ผู้บริหาร ผู้มีอำนาจในการดำเนินงานในกิจการของนิติบุคคลนั้นด้วย

๖. มีคุณสมบัติและไม่มีลักษณะต้องห้าม ตามที่คณะกรรมการนโยบายการจัดซื้อจัดจ้างและการบริหารพัสดุภาครัฐกำหนดในราชกิจจานุเบกษา

๗. เป็นนิติบุคคล ผู้มีอาชีพรับจ้างงานที่ประกวดราคาอิเล็กทรอนิกส์ดังกล่าว

๘. ไม่เป็นผู้มีผลประโยชน์ร่วมกันกับผู้ยื่นข้อเสนอรายอื่นที่เข้ายื่นข้อเสนอให้แก่องค์การบริหารส่วนจังหวัดขอนแก่น ณ วันประกาศประกวดราคาอิเล็กทรอนิกส์ หรือไม่เป็นผู้กระทำการอันเป็นการขัดขวางการแข่งขันราคาอย่างเป็นธรรมในการประกวดราคาอิเล็กทรอนิกส์ครั้งนี้

๙. ไม่เป็นผู้ได้รับเอกสิทธิ์หรือความคุ้มกัน ซึ่งอาจปฏิเสธไม่ยอมขึ้นศาลไทย เว้นแต่รัฐบาลของผู้ยื่นข้อเสนอได้มีคำสั่งให้สละเอกสิทธิ์และความคุ้มกันเช่นนั้น

๑๐. เป็นผู้ประกอบการที่ขึ้นทะเบียนงานก่อสร้าง สาขางานก่อสร้างทาง ไม่น้อยกว่าชั้น ๖ ประเภทหลักเกณฑ์คุณสมบัติทั่วไป และคุณสมบัติเฉพาะ ไว้กับกรมบัญชีกลาง

๑๑. ผู้ยื่นข้อเสนอต้องมีผลงานก่อสร้างประเภทเดียวกันกับงานที่ประกวดราคาจ้างก่อสร้าง ในวงเงินไม่น้อยกว่า ๓,๐๐๐,๐๐๐ บาท (สามล้านบาทถ้วน) และเป็นผลงานที่เป็นคู่สัญญาโดยตรงกับหน่วยงานของรัฐ หรือหน่วยงานเอกชน ที่องค์การบริหารส่วนจังหวัดขอนแก่นเชื่อถือ

๑๒. ผู้ยื่นข้อเสนอที่ยื่นข้อเสนอในรูปแบบของ "กิจการร่วมค้า" ต้องมีคุณสมบัติ ดังนี้

กรณีที่ข้อตกลงฯ กำหนดให้ผู้เข้าร่วมค้ารายใดรายหนึ่งเป็นผู้เข้าร่วมค้าหลัก ข้อตกลงฯ จะต้องมีการกำหนดสัดส่วนหน้าที่ และความรับผิดชอบในปริมาณงาน สิ่งของ หรือมูลค่าตามสัญญาของผู้เข้าร่วมค้าหลักมากกว่าผู้เข้าร่วมค้ารายอื่นทุกราย

กรณีที่ข้อตกลงฯ กำหนดให้ผู้เข้าร่วมค้ารายใดรายหนึ่งเป็นผู้เข้าร่วมค้าหลัก กิจการร่วมค้านั้นต้องใช้ผลงานของผู้เข้าร่วมค้าหลักรายเดียวเป็นผลงานของกิจการร่วมค้าที่ยื่นข้อเสนอ

กรณีที่ข้อตกลงฯ กำหนดให้ผู้เข้าร่วมค้ารายใดรายหนึ่งเป็นผู้เข้าร่วมค้าหลัก ผู้เข้าร่วมหลักจะต้องเป็นผู้ประกอบการที่ขึ้นทะเบียนไว้กับกรมบัญชีกลาง ในส่วนของผู้เข้าร่วมค้าที่ไม่ใช่ผู้เข้าร่วมค้าหลักจะเป็นผู้ประกอบการที่ขึ้นทะเบียนในสาขางานก่อสร้างไว้กับกรมบัญชีกลางหรือไม่ก็ได้

สำหรับข้อตกลงฯ ที่ไม่ได้กำหนดให้ผู้เข้าร่วมค้ารายใดเป็นผู้เข้าร่วมค้าหลัก ผู้เข้าร่วมค้าทุกรายจะต้องมีคุณสมบัติครบถ้วนตามเงื่อนไขที่กำหนดไว้ในเอกสารเชิญชวน

๑๓. ผู้ยื่นข้อเสนอต้องลงทะเบียนในระบบจัดซื้อจัดจ้างภาครัฐด้วยอิเล็กทรอนิกส์ (Electronic Government Procurement : e - GP) ของกรมบัญชีกลาง

๔. เงื่อนไขคุณสมบัติผู้ยื่นข้อเสนอ(เพิ่มเติม)

กรณีโรงงานผสมแอสฟัลต์คอนกรีตผู้ยื่นข้อเสนอจะต้องมีคุณสมบัติ ดังนี้

(๑) ผู้ยื่นข้อเสนอต้องมีโรงงานผสมแอสฟัลต์คอนกรีต หรือต้องมีเอกสารยินยอมให้ใช้ผลิตภัณฑ์จากโรงงานผสมแอสฟัลต์คอนกรีตที่ไม่ใช่ของผู้ยื่นข้อเสนอ

(๒) ต้องมีสำเนาใบอนุญาตประกอบกิจการในโรงงาน (แบบ ร.ง.๔) จากกรมโรงงานอุตสาหกรรม ของผู้ยื่นข้อเสนอ หรือผู้ให้ความยินยอมใช้ผลิตภัณฑ์ ทั้งนี้ใบอนุญาตประกอบกิจการโรงงาน (แบบ ร.ง.๔) จากกรมโรงงานอุตสาหกรรมต้องไม่หมดอายุ ถูกสั่งพักใช้ หรือเพิกถอน

(๓) กรณีไม่มีใบอนุญาตประกอบกิจการในโรงงาน (แบบ ร.ง.๔) จากกรมโรงงานอุตสาหกรรม ให้ใช้หนังสือรับรองการตั้งหน่วยงานผลิตแอสฟัลต์คอนกรีตสำหรับหน่วยงานก่อสร้าง จากหน่วยงานในสังกัดกรมโรงงานอุตสาหกรรมแทน ของผู้ยื่นข้อเสนอ หรือผู้ให้ความยินยอมใช้ผลิตภัณฑ์ ทั้งนี้หนังสือรับรองดังกล่าวต้องไม่หมดอายุ ถูกยกเลิก หรือเพิกถอน

(๔) ต้องมีแผนที่แสดงที่ตั้งโรงงานผสมแอสฟัลต์คอนกรีต และแสดงเส้นทางขนส่งจากโรงงานผสมถึงกึ่งกลางของโครงการก่อสร้าง โดยมีระยะทางขนส่งไม่เกิน ๑๐๐ กิโลเมตร

(๕) กรณีใช้โรงงานแอสฟัลต์คอนกรีตแบบเคลื่อนที่ (Mobile Asphalt Concrete Plant) ให้ดำเนินการตามข้อ (๑), (๒), (๓) และ (๔)

๕. รูปรายการ หรือคุณลักษณะเฉพาะ

โครงการปรับปรุงถนนลาดยางแอสฟัลต์คอนกรีต สาย ขก ถ ๑๐๐๗๖ บ้านหัน - บ้านดอนตู ขนาดผิวจราจรกว้าง ๖.๐๐ เมตร ระยะทาง ๓.๒๐๐ กิโลเมตร หนา ๐.๐๔ เมตร มีไหล่ทางข้างละ ๑.๐๐ เมตร หรือมีพื้นที่ลาดยางไม่น้อยกว่า ๒๕,๖๐๐ ตารางเมตร อำเภอโนนศิลา จังหวัดขอนแก่น ที่ได้รับจัดสรรงบประมาณ ตามหนังสือสำนักงบประมาณที่ นร ๐๗๐๑/๙๒๗ ลงวันที่ ๒๑ ตุลาคม ๒๕๖๓ งบเงินอุดหนุนเฉพาะกิจ งบประมาณรายจ่ายประจำปีงบประมาณ ๒๕๖๔ ตามรายการประกอบงบอุดหนุนจัดสรรแผนงาน : แผนงานยุทธศาสตร์ส่งเสริมการกระจายอำนาจให้แก่องค์กรปกครองส่วนท้องถิ่น งบประมาณจำนวน ๙,๘๑๖,๐๐๐ บาท (เก้าล้านแปดแสนหนึ่งหมื่นหกพันบาทถ้วน)

๖. ระยะเวลาส่งมอบ

ภายในระยะเวลา ๑๒๐ วัน นับถัดจากวันลงนามในสัญญาจ้าง จำนวน ๒ จวดงาน ดังนี้

จวดที่ ๑ เป็นจำนวนเงินในอัตราร้อยละ ๓๐.๐๐ ของเงินค่าจ้างทั้งหมดตามสัญญาจ้างก่อสร้าง จะจ่ายเมื่อผู้รับจ้างได้ปฏิบัติงานก่อสร้าง ดังนี้

- งานขุดรื้อคันทางเดิมแล้วบดทับ
 - งานพื้นทาง (หินคลุกบดอัดแน่น)
 - งานชั้นผิวทาง (PRIME COAT)
- กำหนดเวลาแล้วเสร็จ ๖๐ วัน

จวดที่ ๒ (จวดสุดท้าย) เป็นจำนวนเงินในอัตราร้อยละ ๗๐.๐๐ ของเงินค่าจ้างทั้งหมดตามสัญญาจ้างก่อสร้าง จะจ่ายเมื่อผู้รับจ้างได้ปฏิบัติงานก่อสร้าง ดังนี้

- งานชั้นผิวทาง (ASPHALT CONCRETE)
 - งานตีเส้นจราจรและงานส่วนอื่น ๆ แล้วเสร็จครบถ้วนตามสัญญาจ้างก่อสร้าง รวมทั้งทำความสะอาดสถานที่ก่อสร้างให้สะอาดเรียบร้อย
- กำหนดเวลาให้แล้วเสร็จภายใน ๖๐ วัน

๗. อัตราค่าปรับ

อัตราร้อยละ ๐.๒๕ ของราคางานจ้างต่อวัน

๘. ระยะเวลารับประกันความชำรุดบกพร่อง

ภายในระยะเวลา ๒ ปี นับถัดจากวันที่ผู้ว่าจ้างได้รับมอบงานจ้าง

๙. วงเงินในการจัดหา

จำนวนเงิน ๙,๘๑๖,๐๐๐ บาท (เก้าล้านแปดแสนหนึ่งหมื่นหกพันบาทถ้วน)

๑๐. การปรับราคางานก่อสร้าง (K)

โครงการดังกล่าวให้ใช้สัญญาจ้างแบบปรับราคาได้ (ค่า K) การปรับราคางานตามสูตรการปรับราคาได้ (ค่า K) จะนำมาใช้ในกรณีค่างานลดลงหรือเพิ่มขึ้นโดยวิธีการต่อไปนี้ ตามเงื่อนไขหลักเกณฑ์สูตรและวิธีการคำนวณที่ใช้กับสัญญาแบบปรับราคาได้ ตามมติคณะรัฐมนตรีเมื่อวันที่ ๒๒ สิงหาคม ๒๕๓๒ เรื่องการพิจารณาช่วยเหลือผู้ประกอบการอาชีพงานก่อสร้างตามหนังสือสำนักเลขาธิการคณะรัฐมนตรีที่ นร ๐๒๐๗/ว ๑๐๙ ลงวันที่ ๒๔ สิงหาคม ๒๕๓๒

ข.ประเภทงานก่อสร้างและสูตรที่ใช้กับสัญญาแบบปรับราคาได้ ในการพิจารณาเพิ่มหรือลดค่างานจ้างเหมาก่อสร้างให้คำนวณตามสูตร ดังนี้

$$P = (Po) * (K)$$

กำหนดให้
 P = ราคาจ้างต่อหน่วยหรือราคาค่างานเป็นงวดที่จะต้องจ่ายให้ผู้รับจ้าง
 Po = ราคาจ้างต่อหน่วยที่ผู้รับจ้างประมูลได้ หรือราคาค่างานเป็นงวดซึ่งระบุไว้ในสัญญาแล้วแต่กรณี
 K = ESCALATION FACTOR ที่หักด้วย 4% เมื่อต้องเพิ่มค่างานหรือบวกเพิ่ม 4% เมื่อต้องเรียกค่างานคืน
 ESCALATION FACTOR K หาได้จากสูตรซึ่งแบ่งตามประเภทและลักษณะงานก่อสร้าง ดังนี้

งานทาง

หมวดที่ ๒ งานดิน

๒.๑ งานปรับเกลี่ยแต่งและบดอัด , งานพื้นทาง(หินคลุกแน่น) ใช้ค่าสูตร K งานดิน

$$K \text{ ๒.๑} = 0.30 + 0.10 * It/Io + 0.40 * Et/Eo + 0.20 * Ft/Fo$$

หมวดที่ ๓ งานทาง

๓.๑ งานผิวทาง Prime Coat ใช้ค่าสูตร K ๓.๑ งานผิวทาง PRIME COAT , TACK COAT , SEAL COAT

$$K \text{ ๓.๑} = 0.30 + 0.40 * At/Ao + 0.20 * Et/Eo + 0.10 * Ft/Fo$$

๓.๓ งานผิวทาง AC ใช้ค่าสูตร K ๓.๓ งานผิวทาง ASPHALTIC CONCRETE, PENETRATION MACADAM

$$K \text{ ๓.๓} = 0.30 + 0.10 * Mt/Mo + 0.40 * At/Ao + 0.10 * Et/Eo + 0.10 * Ft/Fo$$

๑๑. การรักษาความสะอาด

การขนส่งวัสดุเข้าหน้างานแต่ละครั้ง ผู้รับจ้างต้องรักษาความสะอาดบริเวณเข้าและออกโครงการให้เรียบร้อย ตลอดระยะเวลาก่อสร้าง

๑๒. หลักเกณฑ์ในการพิจารณา

องค์การบริหารส่วนจังหวัดขอนแก่น ใช้หลักเกณฑ์ราคา และจะพิจารณาจากราคารวม

๑๓. สถานที่ติดต่อเพื่อขอทราบข้อมูลเพิ่มเติม และส่งข้อเสนอแนะ วิจารณ์ หรือแสดงความ

คิดเห็น

สามารถส่งข้อคิดเห็นหรือข้อเสนอแนะ วิจารณ์ เกี่ยวกับร่างขอบเขตของงานนี้ได้ที่

สถานที่ติดต่อ องค์การบริหารส่วนจังหวัดขอนแก่น สำนักการช่าง องค์การบริหาร

ส่วนจังหวัดขอนแก่น ถนนหน้าเมือง ตำบลในเมือง อำเภอเมืองขอนแก่น จังหวัดขอนแก่น ๔๐๐๐๐

โทรศัพท์/โทรสาร ๐-๔๓๓๐-๖๑๙๖

เว็บไซต์ <http://www.kkpao.go.th>

สาธารณชนที่ต้องการเสนอแนะ วิจารณ์ หรือมีความเห็นต้องเปิดเผยชื่อและที่อยู่ของผู้ให้ข้อเสนอแนะวิจารณ์ หรือมีความเห็นเกี่ยวกับงานจ้างดังกล่าว โปรดให้ความเห็นเป็นลายลักษณ์อักษรหรือทางเว็บไซต์มายังหน่วยงาน โดยเปิดเผยตัวตามรายละเอียดที่อยู่ข้างต้น

ลงชื่อ.....ประธานกรรมการ

(นายวุฒิชัย โชควัฒ์)

นายช่างโยธาอาวุโส

ลงชื่อ.....กรรมการ

(นายธนายุทธ นั้วพรม)

นายช่างโยธาอาวุโส

ลงชื่อ.....กรรมการและเลขานุการ

(นายธนภุต ศิริธรรมจักร)

นายช่างโยธาอาวุโส

รายละเอียดการแบ่งงวดงาน การจ่ายเงิน กำหนดเวลาแล้วเสร็จ

โครงการปรับปรุงถนนลาดยางแอสฟัลต์คอนกรีต สาย ขก ถ ๑๐๐๗๖ บ้านหัน-บ้านดอนตู ขนาดผิวจราจรกว้าง ๖.๐๐ เมตร ระยะทาง ๓.๒๐๐ กิโลเมตร หนา ๐.๐๔ เมตร มีไหล่ทางข้างละ ๑.๐๐ เมตร หรือมีพื้นที่ลาดยางไม่น้อยกว่า ๒๕,๖๐๐ ตารางเมตร อำเภอโนนศิลา จังหวัดขอนแก่น

งวดที่ ๑ เป็นเงินร้อยละ ๓๐.๐๐ ของเงินค่าจ้างทั้งหมดตามสัญญาฯ จะจ่ายให้เมื่อผู้รับจ้าง ได้ปฏิบัติงานก่อสร้าง ดังนี้

- งานขุดรื้อคันทางเดิมแล้วบดทับ
 - งานพื้นทาง(หินคลุกบดอัดแน่น)
 - งานชั้นผิวทาง (PRIME COAT).
- กำหนดเวลาแล้วเสร็จ ๒๐ วัน

งวดที่ ๒ เป็นเงินร้อยละ ๗๐.๐๐ ของเงินค่าจ้างทั้งหมดตามสัญญาฯ จะจ่ายให้เมื่อผู้รับจ้าง ได้ปฏิบัติงานก่อสร้าง ดังนี้

- งานชั้นผิวทาง (ASPHALT CONCRETE)
 - งานตีเส้นจราจรและงานส่วนอื่นๆแล้วเสร็จครบถ้วนตามสัญญาจ้าง
- กำหนดเวลาแล้วเสร็จ ๒๐ วัน

หมายเหตุ แบ่งงวดงานเป็น ๒ งวด รวมระยะเวลาการก่อสร้างจนแล้วเสร็จทั้งหมด จำนวน ๑๒๐ วัน

ลงชื่อ.....ประธานกรรมการ
(นายวุฒิชัย โชควิวัฒน์)
นายช่างโยธาอาวุโส

ลงชื่อ.....กรรมการ
(นายธนายุทธ บัวพรม)
นายช่างโยธาอาวุโส

ลงชื่อ.....กรรมการและเลขานุการ
(นายธนภฤต ศิริธรรมจักร)
นายช่างโยธาอาวุโส

**เงื่อนไขหลักเกณฑ์ประเภทงานก่อสร้างสูตรและวิธีการคำนวณ
ที่ใช้กับสัญญาแบบปรับราคาได้**

โครงการปรับปรุงถนนลาดยางแอสฟัลต์คอนกรีต สาย ขก ถ ๑๐๐๗๖ บ้านหัน-บ้านดอนตู ขนาดผิวจราจรกว้าง ๖.๐๐ เมตร ระยะทาง ๓.๒๐๐ กิโลเมตร หนา ๐.๐๔ เมตร มีไหล่ทางข้างละ ๑.๐๐ เมตร หรือมีพื้นที่ลาดยางไม่น้อยกว่า ๒๕,๖๐๐ ตารางเมตร อำเภอโนนศิลา จังหวัดขอนแก่น

ก. เงื่อนไขและหลักเกณฑ์

๑. สัญญาแบบปรับราคาได้นี้ให้ใช้ทั้งในกรณีเพิ่มหรือลดค่างานจากค่างานเดิมตามสัญญาเมื่อดัชนีราคาซึ่งจัดทำขึ้นโดยกระทรวงพาณิชย์มีการเปลี่ยนแปลงสูงขึ้นหรือลดลงจากเดิมขณะเมื่อวันเปิดซองประกวดราคาสำหรับกรณีที่จัดจ้างโดยวิธีอื่นให้ใช้วันเปิดซองราคาแทน

๒. การขอเงินเพิ่มค่างานก่อสร้างตามสัญญาแบบปรับราคาได้นี้เป็นหน้าที่ของผู้รับจ้างที่จะต้องเรียกร้องภายในกำหนด ๙๐ วันนับตั้งแต่วันที่ผู้รับจ้างได้ส่งมอบงานงวดสุดท้าย หากพ้นกำหนดนี้แล้วผู้รับจ้างไม่มีสิทธิที่จะเรียกร้องเงินเพิ่มค่างานก่อสร้างจากผู้ว่าจ้างได้อีกต่อไป และในกรณีที่ผู้ว่าจ้างจะต้องเรียกเงินคืนจากผู้รับจ้างให้ผู้ว่าจ้างที่เป็นคู่สัญญาเรียกเงินคืนจากผู้รับจ้างโดยเร็ว หรือให้หักค่างานของงวดต่อไปหรือให้หักเงินจากหลักประกันสัญญาแล้วแต่กรณี

๓. การพิจารณาคำนวณเงินเพิ่มหรือลดและการจ่ายเงินเพิ่มหรือเรียกเงินคืนจากผู้รับจ้างตามเงื่อนไขของสัญญาแบบปรับราคาได้ ต้องได้รับการตรวจสอบและเห็นชอบจากผู้ว่าจ้างและให้ถือการพิจารณาวินิจฉัยของผู้ว่าจ้างเป็นที่สิ้นสุด

ข. ประเภทงานก่อสร้างและสูตรที่ใช้กับสัญญาแบบปรับราคาได้

๑. ในการพิจารณาเพิ่มหรือลดราคาค่างานจ้างเหมาก่อสร้างให้คำนวณตามสูตร ดังนี้

$$P = (PO) \times (K)$$

กำหนดให้ P = ราคาค่างานต่อหน่วยหรือราคาค่างานเป็นงวดที่จะต้องจ่ายให้ผู้รับจ้าง

PO = ราคาค่างานต่อหน่วยที่ผู้รับจ้างประมูลได้หรือราคาค่างานเป็นงวด
ซึ่งระบุไว้ในสัญญาแล้วแต่กรณี

K = ESCALATION FACTOR ที่หักด้วย ๔% เมื่อต้องเพิ่มค่างานหรือบวกเพิ่ม ๔%
เมื่อต้องเรียกค่างานคืน

๒. ประเภทงานก่อสร้างและสูตรที่ใช้ในการคำนวณครั้งนี้ให้เป็นไปตามรายละเอียดที่แจ้งไว้ในแบบรูปและรายการก่อสร้าง โครงการปรับปรุงถนนลาดยางแอสฟัลต์คอนกรีต สาย ขก ถ ๑๐๐๗๖ บ้านหัน - บ้านดอนตู ขนาดผิวจราจรกว้าง ๖.๐๐ เมตร ระยะทาง ๓.๒๐๐ กิโลเมตร หนา ๐.๐๔ เมตร มีไหล่ทางข้างละ ๑.๐๐ เมตร หรือมีพื้นที่ลาดยางไม่น้อยกว่า ๒๕,๖๐๐ ตารางเมตร อำเภอโนนศิลา จังหวัดขอนแก่น ประเภทงานทางใช้สูตรค่า k ดังนี้

งานทางประเภทงานก่อสร้างและ

หมวดที่ ๒ งานดิน

๒.๑ งานปรับเกลี่ยแต่งและบดอัด , งานพื้นทาง(หินคลุกแน่น) ใช้ค่าสูตร K งานดิน

$$K \text{ ๒.๑} = ๐.๓๐ + ๐.๑๐ * It/Io + ๐.๔๐ * Et/Eo + ๐.๒๐ * Ft/Fo$$

หมวดที่ ๓ งานทาง

๓.๑ งานผิวทาง Prime Coat ใช้ค่าสูตร K ๓.๑ งานผิวทาง PRIME COAT, TACK COAT, SEAL COAT

$$K \text{ ๓.๑} = ๐.๓๐ + ๐.๔๐ * At/Ao + ๐.๒๐ * Et/Eo + ๐.๑๐ * Ft/Fo$$

๓.๓ งานผิวทาง AC ใช้ค่าสูตร K ๓.๓ งานผิวทาง ASPHALTIC CONCRETE, PENETRATION MACADAM $K_{3.3} = 0.30 + 0.10 * Mt/Mo + 0.40 * At/Ao + 0.10 * Et/Eo + 0.10 * Ft/Fo$

ค. วิธีการคำนวณที่ใช้กับสัญญาแบบปรับราคาได้

๑. การคำนวณค่า K จากสูตรตามลักษณะงานนั้นๆ ให้ใช้ตัวเลขดัชนีราคาวัสดุก่อสร้างของกระทรวงพาณิชย์โดยใช้ฐานของปี ๒๕๓๐ เป็นเกณฑ์ในการคำนวณ

๒. การคำนวณค่า K สำหรับกรณีที่มียางก่อสร้างหลายประเภทรวมอยู่ในสัญญาเดียวกันจะต้องแยกค่ายางก่อสร้างแต่ละประเภทให้ชัดเจนตามลักษณะของงานนั้นและให้สอดคล้องกับสูตรที่ได้กำหนดไว้

๓. การคำนวณค่า K กำหนดให้ใช้เลขทศนิยม ๓ ตำแหน่งทุกขั้นตอนโดยไม่มีการปัดเศษและกำหนดให้ทำเลขสัมพันธ์ (เปรียบเทียบ) ให้เป็นผลสำเร็จก่อนแล้วจึงนำผลลัพธ์ไปคูณกับตัวเลขคงที่หน้าเลขสัมพันธ์นั้น

๔. ให้พิจารณาเงินเพิ่มหรือลดราคาค่างานจากราคาที่ผู้รับจ้างทำสัญญาตกลงกับผู้ว่าจ้างเมื่อค่า K ตามสูตรสำหรับงานก่อสร้างนั้นๆ ในเดือนที่ส่งมอบงานมีค่าเปลี่ยนแปลงไปจากค่า K เดือนเปิดซองราคามากกว่า ๔% ขึ้นไปโดยนำเฉพาะส่วนที่เกิน ๔% มาคำนวณปรับเพิ่มหรือลดค่างานแล้วแต่กรณี (โดยไม่คิด ๔% แรกให้)

๕. ในกรณีที่ผู้รับจ้างไม่สามารถทำการก่อสร้างให้แล้วเสร็จตามระยะเวลาในสัญญาโดยเป็นความผิดของผู้รับจ้างค่า K ตามสูตรต่างๆ ที่จะนำมาใช้ในการคำนวณค่างานให้ใช้ค่า K ของเดือนสุดท้ายตามอายุสัญญาหรือค่า K ของเดือนที่ส่งมอบงานจริงแล้วแต่ว่าราคาค่า K ตัวใดจะมีค่าน้อยกว่า

๖. การจ่ายเงินแต่ละงวดให้จ่ายค่าจ้างงานที่ผู้รับจ้างทำได้แต่ละงวดตามสัญญาไปก่อนส่วนค่างานเพิ่มหรือค่างานลดลงซึ่งจะคำนวณได้ต่อเมื่อทราบดัชนีราคาวัสดุก่อสร้างซึ่งนำมาคำนวณค่า K ของเดือนที่ส่งมอบงานนั้นๆ เป็นที่แน่นอนแล้วเมื่อคำนวณเงินเพิ่มได้ให้ขอทำความตกลงเรื่องการเงินกับผู้ว่าจ้าง

ดัชนีราคาที่ใช้คำนวณตามสูตรที่ใช้กับสัญญาแบบปรับราคาได้จัดทำขึ้นโดยกระทรวงพาณิชย์

K = ESCALATION FACTOR

It = ดัชนีราคาผู้บริโภคทั่วไปของประเทศในเดือนที่ส่งงานแต่ละงวด

Io = ดัชนีราคาผู้บริโภคทั่วไปของประเทศในเดือนที่เปิดซองประกวดราคา

Ct = ดัชนีราคาซีเมนต์ในเดือนที่ส่งงานแต่ละงวด

Co = ดัชนีราคาซีเมนต์ในเดือนที่เปิดซองประกวดราคา

Mt = ดัชนีราคาวัสดุก่อสร้าง (ไม่รวมเหล็กและซีเมนต์) ในเดือนที่ส่งงานแต่ละงวด

Mo = ดัชนีราคาวัสดุก่อสร้าง (ไม่รวมเหล็กและซีเมนต์) ในเดือนที่เปิดซองประกวดราคา

St = ดัชนีราคาเหล็กในเดือนที่ส่งงานแต่ละงวด

So = ดัชนีราคาเหล็กในเดือนที่เปิดซองประกวดราคา

Gt = ดัชนีราคาเหล็กแผ่นเรียบที่ผลิตในประเทศในเดือนที่ส่งงานแต่ละงวด

Go = ดัชนีราคาเหล็กแผ่นเรียบที่ผลิตในประเทศในเดือนที่เปิดซองประกวดราคา

At = ดัชนีราคาแอสฟัลท์ในเดือนที่ส่งงานแต่ละงวด

Ao = ดัชนีราคาแอสฟัลท์ในเดือนที่เปิดซองประกวดราคา

Et = ดัชนีราคาเครื่องจักรกลและบริภัณฑ์ในเดือนที่ส่งงานแต่ละงวด

Eo = ดัชนีราคาเครื่องจักรกลและบริภัณฑ์ในเดือนที่เปิดซองประกวดราคา

Ft = ดัชนีราคาน้ำมันดีเซลหมุนเร็วในเดือนที่ส่งงานแต่ละงวด

Fo = ดัชนีราคาน้ำมันดีเซลหมุนเร็วในเดือนที่เปิดซองประกวดราคา

ACt = ดัชนีราคาท่อซีเมนต์ใยหินในเดือนที่ส่งงานแต่ละงวด

/Aco = ดัชนีราคาท่อ.....

Aco = ดัชนีราคาท่อซีเมนต์ใยหินในเดือนที่เปิดของประกวดราคา

PVCT = ดัชนีราคาท่อ PVC ในเดือนที่ส่งงานแต่ละงวด

PVCO = ดัชนีราคาท่อ PVC ในเดือนที่เปิดของประกวดราคา

GIPT = ดัชนีราคาท่อเหล็กอาบสังกะสีในเดือนที่ส่งงานแต่ละงวด

GIPO = ดัชนีราคาท่อเหล็กอาบสังกะสีในเดือนที่เปิดของประกวดราคา

Pet = ดัชนีราคาท่อ HYDENSITY POLYETHYLENE ในเดือนที่ส่งงานแต่ละงวด

Peo = ดัชนีราคาท่อ HYDENSITY POLYETHYLENE ในเดือนที่เปิดของประกวดราคา

Wt = ดัชนีราคาสายไฟฟ้าในเดือนที่ส่งงานแต่ละงวด

Wo = ดัชนีราคาสายไฟฟ้าในเดือนที่เปิดของประกวดราคา

ลงชื่อ.....ประธานกรรมการ

(นายวุฒิชัย โชคสวัสดิ์)

นายช่างโยธาอาวุโส

ลงชื่อ.....กรรมการ

(นายธนายุทธ บัณฑิต)

นายช่างโยธาอาวุโส

ลงชื่อ.....กรรมการและเลขานุการ

(นายธนภุต ศิริธรรมจักร)

นายช่างโยธาอาวุโส

เอกสารประกอบสัญญาแบบปรับราคาได้ (ค่า K)

โครงการปรับปรุงถนนลาดยางแอสฟัลต์คอนกรีต สาย ขก ถ ๑๐๐๗๖ บ้านหัน – บ้านดอนตู ขนาดผิวจราจรกว้าง ๖.๐๐ เมตร ระยะทาง ๓.๒๐๐ กิโลเมตร หนา ๐.๐๔ เมตร มีไหล่ทางข้างละ ๑.๐๐ เมตร หรือมีพื้นที่ลาดยางไม่น้อยกว่า ๒๕,๖๐๐ ตารางเมตร อำเภอโนนศิลา จังหวัดขอนแก่น

งานทาง

หมวดที่ ๒ งานดิน

๒.๑ งานปรับเกลี่ยแต่งและบดอัด , งานพื้นทาง(หินคลุกแน่น) ใช้ค่าสูตร K งานดิน

$$K_{๒.๑} = ๐.๓๐ + ๐.๑๐ * It/Io + ๐.๔๐ * Et/Eo + ๐.๒๐ * Ft/Fo$$

หมวดที่ ๓ งานทาง

๓.๑ งานผิวทาง Prime Coat ใช้ค่าสูตร K ๓.๑ งานผิวทาง PRIME COAT , TACK COAT , SEAL COAT

$$K_{๓.๑} = ๐.๓๐ + ๐.๔๐ * At/Ao + ๐.๒๐ * Et/Eo + ๐.๑๐ * Ft/Fo$$

๓.๓ งานผิวทาง AC ใช้ค่าสูตร K ๓.๓ งานผิวทาง ASPHALTIC CONCRETE, PENETRATION
MACADAM $K_{๓.๓} = ๐.๓๐ + ๐.๑๐ * Mt/Mo + ๐.๔๐ * At/Ao + ๐.๑๐ * Et/Eo + ๐.๑๐ * Ft/Fo$

คณะกรรมการกำหนดราคากลาง

ลงชื่อ.....ประธานกรรมการ

(นายวุฒิชัย โชคสวัสดิ์)

นายช่างโยธาอาวุโส

ลงชื่อ.....กรรมการ

(นายธนายุทธ บำพรหม)

นายช่างโยธาอาวุโส



ลงชื่อ.....กรรมการและเลขานุการ

(นายธนกฤต ศิริธรรมจักร)

นายช่างโยธาอาวุโส



องค์การบริหารส่วนจังหวัดขอนแก่น

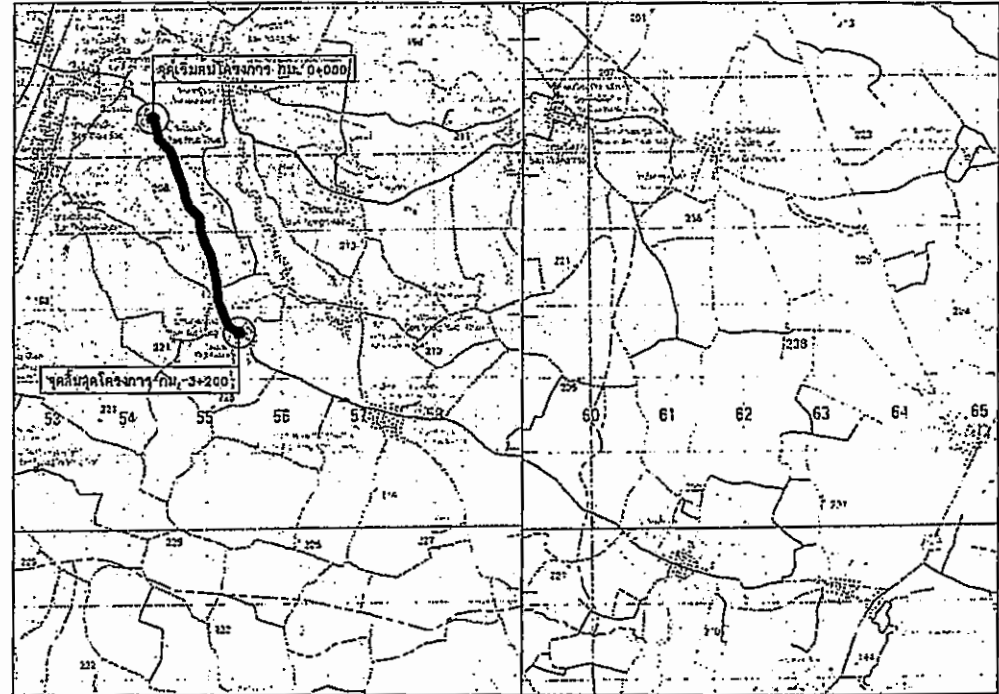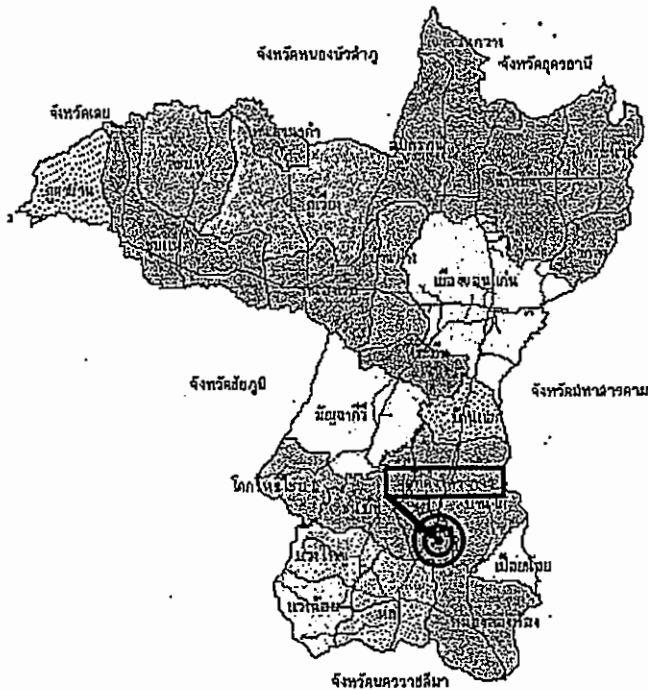

สัญลักษณ์

- ทางหลวงแผ่นดิน (กรมทางหลวง)
- ทางโครงการ ที่จะทำการก่อสร้าง (กรมทางหลวงชนบท)
- แม่น้ำ, ลำคลอง
- พืชไร่, ไร่
- หมู่บ้าน
- วัด, สุเหร่า, โรงเรียน
- ที่ตั้ง, จังหวัด, อําเภอ

ตารางตรวจสอบแผนที่

1:25,000	1:50,000	1:100,000
1:200,000	1:500,000	1:1,000,000

สีน้ำเงิน

สี

(นางสุวิมล งามประเสริฐ)
นักจัดการงานทั่วไปชำนาญการ

องค์การบริหารส่วนจังหวัดขอนแก่น

โครงการ ปรับปรุงถนนสาย 206 กิโลเมตร 10.00 กิโลเมตร - บ้านหนองบัว หนองบัวระเหว 8.00 กิโลเมตร ระยะทาง 3.200 กิโลเมตร หนองบัว 0.04 กิโลเมตร มีโครงการระยะ 100 เมตร พื้นที่ทั้งหมด 1,000 ไร่ 25,000 ตารางวา อำเภอโนนสูง จังหวัดขอนแก่น	นายอำเภอ นายอำเภอ	นายอำเภอ นายอำเภอ	นายอำเภอ นายอำเภอ
นายอำเภอ นายอำเภอ	นายอำเภอ นายอำเภอ	นายอำเภอ นายอำเภอ	นายอำเภอ นายอำเภอ
นายอำเภอ นายอำเภอ	นายอำเภอ นายอำเภอ	นายอำเภอ นายอำเภอ	นายอำเภอ นายอำเภอ
นายอำเภอ นายอำเภอ	นายอำเภอ นายอำเภอ	นายอำเภอ นายอำเภอ	นายอำเภอ นายอำเภอ

สารบัญแบบและรายการประกอบแบบก่อสร้าง

รายการแบบทดสอบ	จำนวนข้อ
แบบฝึกหัด	1 /
การฝึกแบบจำลองการประกอบแบบทดสอบ	2 /
แบบฝึกหัดจริง	3 /
แบบฝึกหัดจริง 2 ข้อ	4 /
แบบฝึกหัดจริง	5-8 /

รายการแบบมาตรฐาน	แบบเลขที่
ถนน	
แบบมาตรฐานงานฮาร์ดแวร์จราจรบนผิวลาดคอนกรีต	ทล - 7-401 (2)
แบบมาตรฐานงานเสริมผิวและฮาร์ดแวร์ผิวลาดคอนกรีต (ฮาร์ดเทนชันกรวดจราจร)	ทล - 7-601 /
เครื่องหมายจราจร	
แบบมาตรฐานงานการลำเลียงสารเคมีจราจรบนผิวทาง (เครื่องทาสีจราจรบนผิวทาง (เคลื่อนจราจร))	ทล - 3 - 110 (1) /
ป้าย	
แบบมาตรฐานแผ่นป้ายประชาสัมพันธ์ข้อมูลจราจร องค์การบริหารส่วนจังหวัดขอนแก่น	/

รายการประกอบแบบจัดจ้าง	
1.	ผู้รับจ้างจะต้องทำการตรวจสอบแบบประมาณราคาค่าจ้างให้เป็นที่ยอมรับ พร้อมทั้งหาคุณสมบัติการปฏิบัติงานให้เหมาะสม คุณสมบัติของบiddersมีความเหมาะสมกับงานจัดจ้างจะต้องปฏิบัติตามคำแนะนำและรายการ ในใบรับจ้างหรือแบบประมาณ ราคาใบที่ 1 นี้ องค์การรับจ้างต้องแนบกับใบพิจารณาให้ทราบถึงเนื้อหาข้อบังคับในการ
2.	ผู้สอบราคาที่จะนำใบประมาณการจัดจ้าง ไปยื่นประมูลให้ต้องได้รับทราบถึงขอบข่ายคุณสมบัติตามแบบ หรือข้อกำหนดในการ กำหนดมาตรฐานให้มีความเหมาะสมกับลักษณะการจ้าง (สม. 7 การควบคุมและบริหารงานบุคคล) ให้เข้าร่วมด้วยแล้ว มาใช้ในการดำเนินการให้ต้องปฏิบัติตามข้อกำหนดของ สมท. ด้านการควบคุม ๗ หากภายหลังการประกวดราคาผู้รับจ้าง ไม่ทราบถึงหน้าที่หรือขอบข่ายมาตรฐานที่กำหนด หรือมีข้อสงสัยถาม ขอให้ผู้รับจ้าง ยื่นข้อสงสัยกับคณะกรรมการแบบงาน หรือกรรมการตลาดหลักทรัพย์ทันที
3.	ผู้รับจ้างจะต้องทำการจัดทำเอกสารแนบใบสมัครยื่นไปให้คณะกรรมการจัดตั้งขึ้นของทางราชการ และ/หรือสถาบัน ขวส.
4.	สำเนาของกรมการศึกษาดูงานแบบที่กำหนด (๒๗) เป็นหลักฐานแสดงวุฒิการศึกษาในการดำเนินการจัดจ้างเท่านั้น
5.	รายละเอียดผู้ดูแลระบบหรือระบบคอมพิวเตอร์ที่ใช้ในการดำเนินการจัดจ้างและประวัติความประพฤติของผู้เกี่ยวข้อง
6.	ผู้ควบคุมงาน หมายถึงผู้ควบคุมงาน ที่ได้รับการแต่งตั้งหรือมอบหมายจากผู้รับจ้าง
7.	มาตรฐานการก่อสร้างที่ใช้สำหรับการมาตรฐานงานก่อสร้าง อยู่ภายใต้การกำกับดูแลทั้งในระดับพื้นที่
8.	ที่ประชุมและคณะผู้ติดตามราชการ รวมทั้งการควบคุม ให้เป็นไปตามที่คณะกรรมการได้กำหนดตามแบบ โดยไม่ทำให้เป็นอุปสรรคต่อการพิจารณา
9.	เอกสารบัญชี และเอกสารผู้รับจ้าง เช่น ใบที่ 1 นี้เป็นต้นที่ประธาน และคณะนายจ้าง ขวส. ที่อยู่นอกพื้นที่จัดจ้างและเป็นผู้ประสานผลการจัดจ้าง ผู้รับจ้างจะต้องดำเนินการจัดตั้งหน่วยงานขึ้นที่เมือง ที่จัดตั้งแล้วๆ เพื่อขึ้นบัญชี ค่าใช้จ่ายต่างๆ ให้เป็นของผู้รับจ้าง
10.	ทอ. สว. ให้ใช้คำนวณขนาดมาตรฐานการก่อสร้าง โดยไม่มีการคิดใช้ใบประมาณการจัดจ้าง
11.	ใบแต่งตั้งและ/หรือ หนังสือแนบมาพร้อมกันของหน่วยงาน เพื่อให้เป็นไปตามที่กรมการศึกษาดูงานที่กำหนด
12.	การดำเนินการที่ไม่ได้กระทำโดยแบบหรือกำหนดใดที่ไม่ได้ลงนามหรือลงนามโดยผู้เกี่ยวข้อง หรือผู้ที่เกี่ยวข้องกับการจัดจ้าง หรือผู้ที่เกี่ยวข้องกับงานจัดจ้างที่ใด ให้ทราบงานและดำเนินการตามข้อกำหนดของคณะกรรมการตรวจรับทั้งนี้ ผู้รับจ้างจะต้องมีผลการดำเนินการเบื้องต้นที่ผู้เกี่ยวข้องทราบ ถึงรายละเอียดเป็นทางการสำหรับการดำเนินการ
13.	ผู้รับจ้างจะต้องมีผลการดำเนินการเบื้องต้นที่ผู้เกี่ยวข้องทราบ ถึงรายละเอียดเป็นทางการสำหรับการดำเนินการ ตามที่ผู้เกี่ยวข้องและผู้ดูแลงานด้านเทคนิคและผู้ที่เกี่ยวข้อง หรือผู้เกี่ยวข้องกับผู้ดูแลงานด้านการจัดการงานก่อสร้าง ที่นำมาเสนอ ขวส. ให้ใช้เพื่อคำนวณมูลค่าของวัสดุและค่าใช้สอยทั้งหมดที่ใช้เกี่ยวข้อง มาคำนวณใบประมาณการจัดจ้าง อนุมัติแล้ว ผู้รับจ้างจะต้องปฏิบัติตามมาตรฐานการควบคุมและ/หรือการตรวจสอบตามกฎเกณฑ์ที่กำหนด ผู้รับจ้างจะต้องมีบัญชีรายรับรายจ่าย หรือเอกสารหลักฐานการดำเนินงานทั้งหมด

สำเนาถูกต้อง


8

(นางธัญญิณี น.ก.)
นักจัดการงาน

ที่	รายการ	หน่วย	จำนวน	บาท/ตร.
1.	งานติดตั้งกำแพงหินฉาบกับ	ตร.ม.	25,000.00	/
2.	งานฉาบพื้นทาง (หินลูกปัดฉาบกับ ทน 0.05 ม.)	ตร.ม.	1,296.00	/
3.	งานฉาบผิวทาง			
	- PMBC COAT	ตร.ม.	25,000.00	/
	- ผิวจราจรจากยางแอสฟัลต์ชนิดบดกรวด (หนา 0.04 ม.)	ตร.ม.	25,000.00	/
4.	งานเครื่องหมายจราจรบนผิวทาง			
	- สีเหลือง	ตร.ม.	60.00	/
	- สีขาว	ตร.ม.	640.00	/
5.	ป้ายระบ่งนำ ยวจ.ถนนแยก	ป้าย	2.00	/

องค์การบริหารส่วนจังหวัดขอนแก่น

[illegible]

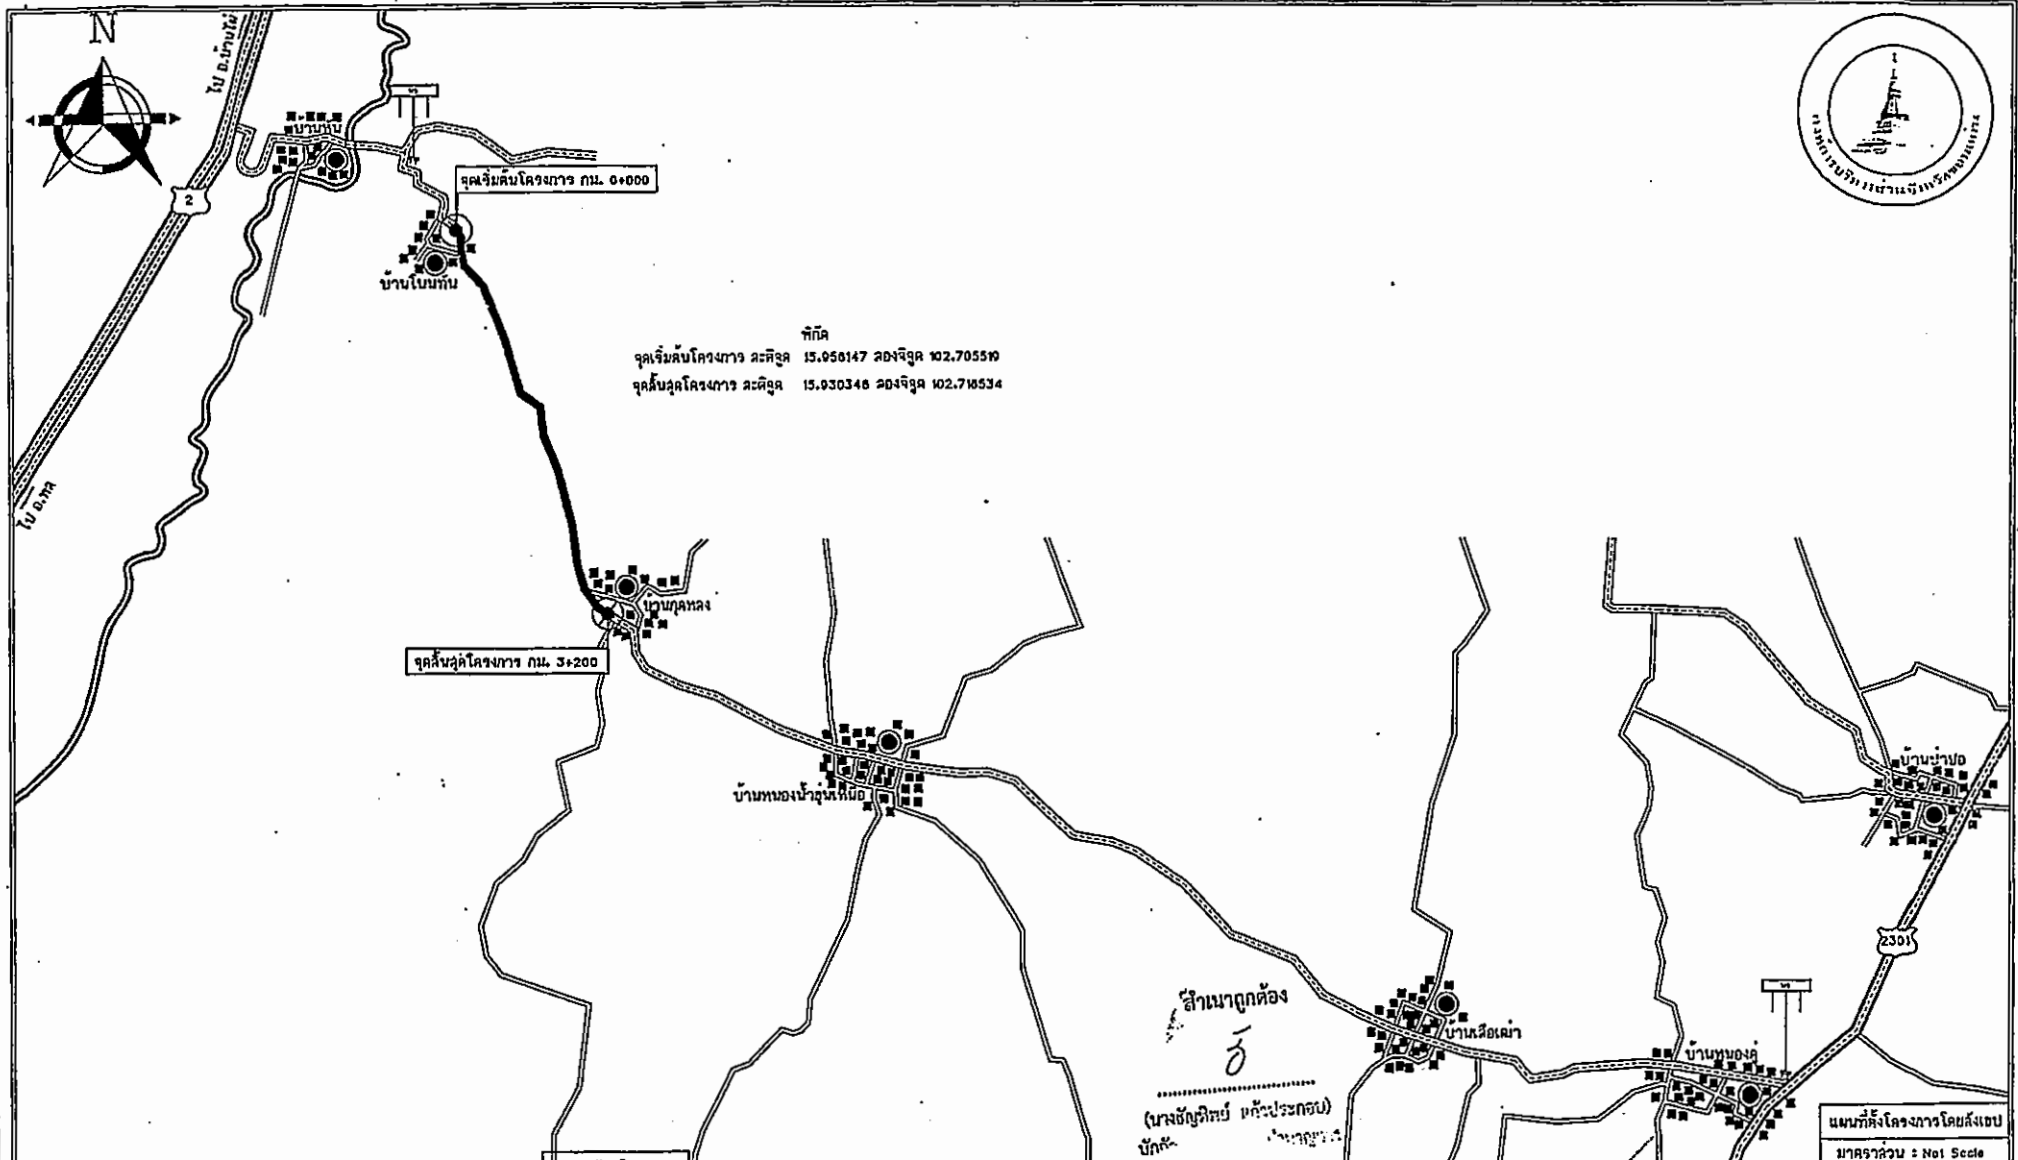

เปรียบประดุจนมลาภารมณ์อันล้นเหลือแก่สัตว์ ฝ่าย ชก ถ 10076 บ้านหัน - บ้านดอนมูล ขนาดผิวจราจรกว้าง 6.00 เมตร ระยะทาง 3.200 กิโลเมตร ทบว 0.04 เมตร

มีไหล่งทางข้างละ 1.00 เมตร หรือมีพื้นที่ลาดขวางไม่น้อยกว่า 23,000 ตารางเมตร อำเภอโพนธิ้ว จังหวัดขอนแก่น

2. ติดตั้งป้ายแนะนำ อุทก.อุทก.หมัก จำนวน 2 ป้าย พร้อมแผ่นป้ายประชาสัมพันธ์ที่อยู่ข้างก้นถัง จำนวน 1 ป้าย รายละเอียดตามแบบแปลนองค์การบริหารส่วนจังหวัดขอนแก่น

3. มิติค่า? เป็นบทความที่คิดค้นร่วมกับบอกรักษาให้เป็นอย่างอื่น

4. **สาธารณูปโภค และสาธารณูปการ** คำว่า เช่น ไฟฟ้า, โทรศัพท์, ประปา, เฟอร์นิเจอร์และเฟอร์นิเจอร์, ฯลฯ ที่อยู่ในพื้นที่ก่อสร้างและเป็นอุปกรณ์อำนวยความสะดวก คำนี้จะต้องดำเนินการ


หน่วยรวมที่ได้นี้จะต้องมีตัวคูณแล้ววาง เหล่านี้บอกไป คำใช้จำอย่างนี้ให้เป็นของจำรับจ้าง

๕.ผู้รับจ้างจะต้องมีมาตรการป้องกันภัยพิบัติที่หลายด้าน อันได้แก่ต้องแจ้งให้ทางราชการแจ้งว่ารวมทั้งผู้ดูแลความปลอดภัยและสภาพแวดล้อมแห่งงานที่ก็จะทำ หรือผู้ใดที่เห็นว่ามีอาจเกิดจากงานที่จ้างงาน
 ก่อสร้างที่จะให้ทราบมา ว่าจะทำในที่ใดตามปกติขององค์กรและที่อื่นที่แห่งนอกที่ก็จะทำจริง มาตราหน้าที่เกี่ยวกับความปลอดภัยกับอุบัติเหตุ มีผู้จ้างจะต้องปฏิบัติตามมาตรการความปลอดภัยในทาง

ก่อสร้างความมั่นคงภายในที่ถาวร

๘. ในกรณีที่เกิดเหตุควินิจฉัยที่ไม่สามารถดำเนินการได้ตามที่กำหนดไว้ในรูปแบบรายการให้รายงานผลความคืบหน้า หรือคณะกรรมการตรวจสอบข้อเท็จจริง โดยทันทีเพื่อวินิจฉัยสั่งการ

[illegible]

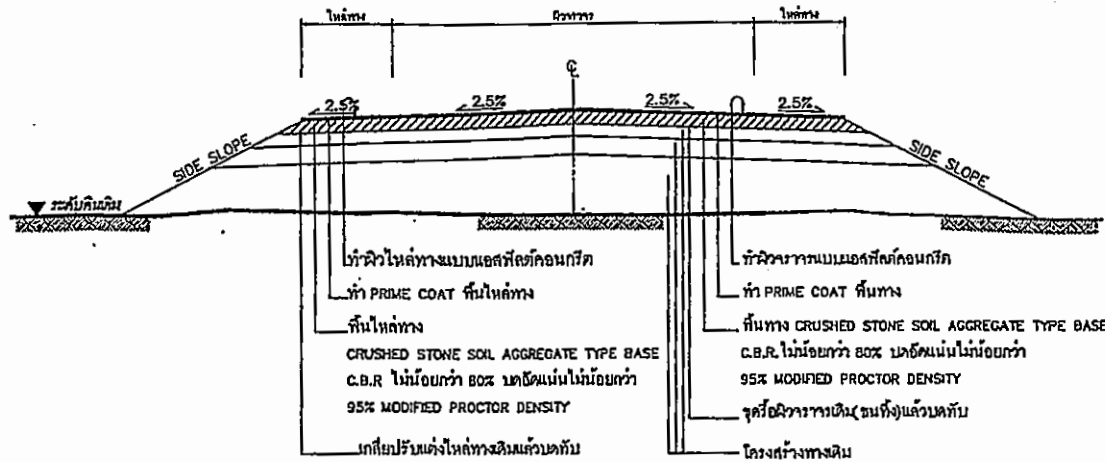

รูปตัดโครงสร้างทาง

ข้อกำหนดงานซ่อมสร้างผิวจราจรแอสฟัลติกอนกรีต

ลำดับที่	รายการ	ข้อกำหนด
1	ไหล่ทาง แอสฟัลติกอนกรีต	อ้างอิง " มาตรฐานงานแอสฟัลติกอนกรีต " มทพ.230-2545
2	ผิวจราจร แอสฟัลติกอนกรีต	อ้างอิง " มาตรฐานงานแอสฟัลติกอนกรีต " มทพ.230-2545
3	PRIME COAT	อ้างอิง " มาตรฐานงานไทรเมอร์ " มทพ.225-2545
4	พื้นทาง BASE และพื้นไหล่ทาง	ต้องเป็นหินไม่หยาบ (CRUSHED STONE SOIL AGGREGATE TYPE BASE) ตาม มทพ.203-2545 ค่า LL ต้องไม่มากกว่า 25% ค่า PL ไม่มากกว่า 6% ค่าความสึกหรอไม่มากกว่า 40% การบดทับต้องบดทับให้มีความหนาแน่นไม่น้อยกว่า 95% MODIFIED PROCTOR DENSITY และมีค่า C.B.R. ไม่น้อยกว่า 80% หรือเท่ากับที่แสดงในแบบรูปตัดโครงสร้างทาง
5	การติดตั้งจารวนผิวทาง	อ้างอิง " แบบมาตรฐานเครื่องหมายจราจรบนผิวจราจร " ทก-3-110(1) - 110(4)

รายการประกอบแบบ

1. ทำการขุดหรือผิวจราจรเดิม (รวมทั้ง) แล้วบดทับตามมาตรฐานกรมทางหลวงชนบท
2. ทำการเกลี่ยปรับในใต้ทางดิน แล้วบดทับตามมาตรฐานกรมทางหลวงชนบท
3. ลงหินคลุกพื้นทางและพื้นไหล่ทาง บดอัดแน่นไม่น้อยกว่า 95% MODIFIED PROCTOR DENSITY
4. PRIME COAT พื้นทางและพื้นไหล่ทาง
5. ทำผิวจราจรและผิวไหล่ทางแบบ แอสฟัลติกอนกรีตและหินเส้นแบ่งผิวจราจรและเส้นขอบทาง
6. ระบายสีตามรูปตัดโครงสร้างทางสามารถเปลี่ยนแปลงแก้ไขในด้านขนาดและด้านโครงสร้างได้ตามความเหมาะสมกับสภาพทางที่จะดำเนินการทั้งนี้อยู่ในดุลยพินิจของผู้ว่าจ้าง
7. ภายในช่วงหลักกิโลเมตรตามที่กำหนดไว้ในแบบจะกำหนดให้ทำการคอนกรีตได้ความเหมาะสม และอาจให้ทำการเพิ่มบริเวณทางเชื่อมเข้าสถานที่ราชการหรืออาคารสาธารณะ ในระยะไม่เกินเขตทางหลวง หรือทำกับบริเวณทางแยกสาธารณะทั้งนี้ให้อยู่ในดุลยพินิจของผู้ควบคุมงาน
8. ในกรณีที่ไม่สามารถดำเนินการตามช่วงหลักกิโลเมตรที่กำหนดไว้ในแบบ สามารถเปลี่ยนแปลงแก้ไขได้ โดยพิจารณาว่าดำเนินการในช่วงหลักกิโลเมตรอื่นภายในสายทาง ตามความเหมาะสมทั้งนี้ให้อยู่ในดุลยพินิจของผู้ว่าจ้าง
9. การเปลี่ยนแปลงแก้ไขตาม ข้อ 7, 8 และ ข้อ 9 จะต้องให้ได้ปริมาณงานตามที่กำหนดไว้ในแบบ
10. ความหนาของหินคลุกพื้นทางและไหล่ทาง จะกำหนดในแบบแต่ละสายทาง
11. ความหนาของผิวจราจรแบบ แอสฟัลติกอนกรีต จะกำหนดในแบบแต่ละสายทาง
12. งานซ่อมแซมและทาสีใหม่ หรืองานจัดทำติดตั้งเครื่องหมายจราจร หลักกิโลเมตร หลักกิโลเมตรและ GUARD RAIL จะกำหนดไว้ในแบบแต่ละสายทางซึ่งต้องจัดทำให้อยู่ในสภาพที่เรียบร้อย

หมายเหตุ

แบบงานซ่อมสร้างผิวจราจรแอสฟัลติกอนกรีตปรับขนาดแบบมาตรฐานงานบำรุงรักษาทาง แบบที่ 5.1 (มฐ.บร.5.1/2546) ของกรมทางหลวงชนบท

สำเนาถูกต้อง
5
เป็นบัญชีรายชื่อ แก้วประจวบ
ซึ่งได้ตรวจสอบแล้วไปดำเนินการ

	แบบมาตรฐานงานทาง สำหรับองค์กรปกครองส่วนท้องถิ่น
	งานซ่อมสร้างผิวจราจรแอสฟัลติกอนกรีต
แบบฉบับที่ ทค-7-01 (2)	แผ่นที่ 98

ข้อกำหนดงานเสริมผิวและซ่อมสร้างผิวเอสพีลด์คอนกรีต

- [illegible]

1975031272

	แบบมาตรฐานจากทาง สำนักงานคณะกรรมการกฤษฎีกา
งานเสริมวิชา-ซ่อมเสริมวิชาอาชีวศึกษาตอนต้น (ตัวกำกับเฉพาะท้องถิ่น)	
แบบเลขที่ ทศ-7-601	พนักที่ 100

หน้า ๔๑

