



ประกาศองค์การบริหารส่วนจังหวัดขอนแก่น

เรื่อง ประกวดราคาจ้างก่อสร้างโครงการปรับปรุงถนนลาดยางแอสฟัลต์คอนกรีตแบบ Pavement in - place recycling สาย ขก ถ ๑๐๑๑๐ แยกทางหลวงแผ่นดินหมายเลข ๒๓๒๒ - บ้านตอกเกี้ย อำเภอชำสูง จังหวัดขอนแก่น ด้วยวิธีประกวดราคาอิเล็กทรอนิกส์ (e-bidding)

องค์การบริหารส่วนจังหวัดขอนแก่น มีความประสงค์จะ ประกวดราคาจ้างก่อสร้างโครงการปรับปรุงถนนลาดยางแอสฟัลต์คอนกรีตแบบ Pavement in - place recycling สาย ขก ถ ๑๐๑๑๐ แยกทางหลวงแผ่นดินหมายเลข ๒๓๒๒ - บ้านตอกเกี้ย อำเภอชำสูง จังหวัดขอนแก่น ด้วยวิธีประกวดราคาอิเล็กทรอนิกส์ (e-bidding) ราคาของงานก่อสร้างในการประกวดราคาครั้งนี้เป็นเงินทั้งสิ้น ๕,๐๐๖,๑๗๖.๐๙ บาท (ห้าล้านหกพันหนึ่งร้อยเจ็ดสิบหกบาทเก้าสตางค์)

ผู้ยื่นข้อเสนอจะต้องมีคุณสมบัติ ดังต่อไปนี้

๑. มีความสามารถตามกฎหมาย

๒. ไม่เป็นบุคคลล้มละลาย

๓. ไม่อยู่ระหว่างเลิกกิจการ

๔. ไม่เป็นบุคคลซึ่งอยู่ระหว่างถูกระงับการยื่นข้อเสนอหรือทำสัญญากับหน่วยงานของรัฐไว้ชั่วคราว เนื่องจากเป็นผู้ที่ไม่ผ่านเกณฑ์การประเมินผลการปฏิบัติงานของผู้ประกอบการตามระเบียบที่รัฐมนตรีว่าการกระทรวงการคลังกำหนดตามที่ประกาศเผยแพร่ในระบบเครือข่ายสารสนเทศของกรมบัญชีกลาง

๕. ไม่เป็นบุคคลซึ่งถูกระงับชื่อไว้ในบัญชีรายชื่อผู้ทำงานและได้แจ้งเวียนชื่อให้เป็นผู้ทำงานของหน่วยงานของรัฐในระบบเครือข่ายสารสนเทศของกรมบัญชีกลาง ซึ่งรวมถึงนิติบุคคลที่ผู้ทำงานเป็นหุ้นส่วนผู้จัดการ กรรมการผู้จัดการ ผู้บริหาร ผู้มีอำนาจในการดำเนินงานในกิจการของนิติบุคคลนั้นด้วย

๖. มีคุณสมบัติและไม่มีลักษณะต้องห้ามตามที่คณะกรรมการนโยบายการจัดซื้อจัดจ้างและการบริหารพัสดุภาครัฐกำหนดในราชกิจจานุเบกษา

๗. เป็นนิติบุคคลผู้มีอาชีพรับจ้างงานที่ประกวดราคาอิเล็กทรอนิกส์ดังกล่าว

๘. ไม่เป็นผู้มีผลประโยชน์ร่วมกันกับผู้ยื่นข้อเสนอรายอื่นที่เข้ายื่นข้อเสนอให้แก่องค์การบริหารส่วนจังหวัดขอนแก่น ณ วันประกาศประกวดราคาอิเล็กทรอนิกส์ หรือไม่เป็นผู้กระทำการอันเป็นการขัดขวางการแข่งขันราคาอย่างเป็นธรรม ในการประกวดราคาอิเล็กทรอนิกส์ครั้งนี้

๙. ไม่เป็นผู้ได้รับเอกสิทธิ์หรือความคุ้มกัน ซึ่งอาจปฏิเสธไม่ยอมขึ้นศาลไทย เว้นแต่รัฐบาลของผู้ยื่นข้อเสนอได้มีคำสั่งให้สละเอกสิทธิ์และความคุ้มกันเช่นนั้น

๑๐. เป็นผู้ประกอบการที่ขึ้นทะเบียนงานก่อสร้าง สาขางานก่อสร้างทาง ไม่น้อยกว่าชั้น ๖ ประเภทหลักเกณฑ์คุณสมบัติทั่วไป ไว้กับกรมบัญชีกลาง

๑๑. ผู้ยื่นข้อเสนอที่ยื่นข้อเสนอในรูปแบบของ "กิจการร่วมค้า" ต้องมีคุณสมบัติ ดังนี้

กรณีที่ข้อตกลงฯ กำหนดให้ผู้เข้าร่วมค้ารายใดรายหนึ่งเป็นผู้เข้าร่วมค้าหลัก ข้อตกลงฯ จะต้องมีการกำหนดสัดส่วนหน้าที่ และความรับผิดชอบในปริมาณงาน สิ่งของ หรือมูลค่าตามสัญญาของผู้เข้าร่วมค้าหลัก มากกว่าผู้เข้าร่วมค้ารายอื่นทุกราย

กรณีที่ข้อตกลงฯ กำหนดให้ผู้เข้าร่วมค้ารายใดรายหนึ่งเป็นผู้เข้าร่วมค้าหลัก กิจการร่วมค้านั้นต้องใช้ผลงานของผู้เข้าร่วมค้าหลักรายเดียวเป็นผลงานของกิจการร่วมค้าที่ยื่นข้อเสนอ

กรณีที่ข้อตกลงฯ กำหนดให้ผู้เข้าร่วมค้ารายใดรายหนึ่งเป็นผู้เข้าร่วมค้าหลัก ผู้เข้าร่วมค้าหลักจะต้องเป็นผู้ประกอบการที่ขึ้นทะเบียนไว้กับกรมบัญชีกลาง ในส่วนของผู้เข้าร่วมค้าที่ไม่ใช่ผู้เข้าร่วมค้าหลักจะเป็นผู้ประกอบการที่ขึ้นทะเบียนในสาขางานก่อสร้างไว้กับกรมบัญชีกลางหรือไม่ก็ได้

สำหรับข้อตกลงฯ ที่ไม่ได้กำหนดให้ผู้เข้าร่วมค้ารายใดเป็นผู้เข้าร่วมค้าหลัก ผู้เข้าร่วมค้าทุกรายจะต้องมีคุณสมบัติครบถ้วนตามเงื่อนไขที่กำหนดไว้ในเอกสารเชิญชวน

๑๒. เงื่อนไขคุณสมบัติผู้ยื่นข้อเสนอ (เพิ่มเติม)

กรณีโรงงานผสมแอสฟัลต์คอนกรีตผู้ยื่นข้อเสนอจะต้องมีคุณสมบัติ ดังนี้

๑๒.๑ ผู้ยื่นข้อเสนอต้องมีโรงงานผสมแอสฟัลต์คอนกรีต หรือต้องมีเอกสารยินยอมให้ใช้ผลิตภัณฑ์จากโรงงานผสมแอสฟัลต์คอนกรีตที่ไม่ใช่ของผู้ยื่นข้อเสนอ

๑๒.๒ ต้องมีสำเนาใบอนุญาตประกอบกิจการโรงงาน (แบบ ร.ง.๔) จากกรมโรงงาน อุตสาหกรรมของผู้ยื่นข้อเสนอ หรือผู้ให้ความยินยอมใช้ผลิตภัณฑ์ ทั้งนี้ใบอนุญาตประกอบกิจการโรงงาน (แบบ ร.ง.๔) จากกรมโรงงานอุตสาหกรรมต้องไม่ ถูกสั่งพักใช้ หรือเพิกถอนใบอนุญาต และมีหลักฐานการชำระค่าธรรมเนียมการประกอบกิจการโรงงานรายปี

๑๒.๓ กรณีไม่มีใบอนุญาตประกอบกิจการโรงงาน (แบบ ร.ง.๔) จากกรมโรงงานอุตสาหกรรม ให้ใช้หนังสือรับรองการตั้งหน่วยงานผลิตแอสฟัลต์คอนกรีตสำหรับหน่วยงานก่อสร้าง จากหน่วยงานในสังกัดกรมโรงงานอุตสาหกรรมแทน ของผู้ยื่นข้อเสนอ หรือผู้ให้ความยินยอมใช้ผลิตภัณฑ์ ทั้งนี้หนังสือรับรองดังกล่าวต้องไม่หมดอายุ ถูกยกเลิก หรือเพิกถอน

๑๒.๔ ต้องมีแผนที่แสดงที่ตั้งโรงงานผสมแอสฟัลต์คอนกรีต และแสดงเส้นทางขนส่งจากโรงงานผสมถึงกึ่งกลางของโครงการก่อสร้าง โดยมีระยะทางขนส่งไม่เกิน ๘๐ กิโลเมตร

๑๒.๕ กรณีใช้โรงงานผสมแอสฟัลต์คอนกรีตแบบเคลื่อนที่ (Mobile Asphalt Concrete Plant) ให้ดำเนินการตามข้อ ๑๒.๑, ๑๒.๒, ๑๒.๓ และ ๑๒.๔

๑๓. ผู้ยื่นข้อเสนอต้องลงทะเบียนในระบบจัดซื้อจัดจ้างภาครัฐด้วยอิเล็กทรอนิกส์ (Electronic Government Procurement : e - GP) ของกรมบัญชีกลาง

ผู้ยื่นข้อเสนอต้องยื่นข้อเสนอและเสนอราคาทางระบบจัดซื้อจัดจ้างภาครัฐด้วยอิเล็กทรอนิกส์ ในวันที่ ๒๔ มีนาคม ๒๕๖๖ ระหว่างเวลา ๐๘.๓๐ น. ถึง ๑๖.๓๐ น.

ผู้สนใจสามารถขอซื้อเอกสารประกวดราคาด้วยอิเล็กทรอนิกส์ ในราคาชุดละ ๑,๐๐๐.๐๐ บาท ผ่านทางระบบจัดซื้อจัดจ้างภาครัฐด้วยอิเล็กทรอนิกส์และชำระเงินผ่านทางธนาคาร ตั้งแต่วันที่ ๑๖ มีนาคม ๒๕๖๖ ถึงวันที่

๒๓ มีนาคม ๒๕๖๖ โดยดาวนโหลดเอกสารผ่านทางระบบจัดซื้อจัดจ้างภาครัฐด้วยอิเล็กทรอนิกส์ ได้ภายหลังจาก
ชำระเงินเป็นที่เรียบร้อยแล้วจนถึงก่อนวันเสนอราคา

ผู้สนใจสามารถดูรายละเอียดได้ที่เว็บไซต์ www.kkpao.go.th หรือ www.gprocurement.go.th หรือ
สอบถามทางโทรศัพท์หมายเลข ๐ ๔๓๒๓ ๔๓๒๒ ในวันและเวลาราชการ

ประกาศ ณ วันที่ ๑๖ มีนาคม พ.ศ. ๒๕๖๖



(นายธาดา พรหมสาขา ณ สกลนคร)

รองนายกองค์การบริหารส่วนจังหวัด

ปฏิบัติราชการแทน

นายกองค์การบริหารส่วนจังหวัดขอนแก่น

หมายเหตุ ผู้ประกอบการสามารถจัดเตรียมเอกสารประกอบการเสนอราคา (เอกสารส่วนที่ ๑ และเอกสารส่วนที่ ๒)
ในระบบ e-GP ได้ตั้งแต่วันที่ซื้อเอกสารจนถึงวันเสนอราคา

เอกสารประกวดราคาจ้างก่อสร้างด้วยการประกวดราคาอิเล็กทรอนิกส์ (e-bidding)

เลขที่ ๒๓/๒๕๖๖

การจ้างก่อสร้างโครงการปรับปรุงถนนลาดยางแอสฟัลต์คอนกรีตแบบ Pavement in - place recycling สาย

ชก ถ ๑๐๑๑๐ แยกทางหลวงแผ่นดินหมายเลข ๒๓๒๒ - บ้านตอกเกี้ย อำเภอชำสูง จังหวัดขอนแก่น

ตามประกาศ องค์การบริหารส่วนจังหวัดขอนแก่น

ลงวันที่ ๑๖ มีนาคม ๒๕๖๖

องค์การบริหารส่วนจังหวัดขอนแก่น ซึ่งต่อไปนี้จะเรียกว่า "องค์การบริหารส่วนจังหวัดขอนแก่น" มีความประสงค์จะ ประกวดราคาจ้างก่อสร้างโครงการปรับปรุงถนนลาดยางแอสฟัลต์คอนกรีตแบบ Pavement in - place recycling สาย ชก ถ ๑๐๑๑๐ แยกทางหลวงแผ่นดินหมายเลข ๒๓๒๒ - บ้านตอกเกี้ย อำเภอชำสูง จังหวัดขอนแก่น ขนาดผิวจราจรกว้าง ๖ เมตร ยาว ๑,๑๗๕ เมตร ไหล่ทางข้างละ ๑ เมตร หรือมีพื้นที่ลาดยางไม่น้อยกว่า ๙,๕๐๐ ตร.ม. รายละเอียดตามแบบแปลนองค์การบริหารส่วนจังหวัดขอนแก่น ด้วยวิธีประกวดราคาอิเล็กทรอนิกส์ (e-bidding) โดยมีข้อแนะนำและข้อกำหนดดังต่อไปนี้

๑. เอกสารแนบท้ายเอกสารประกวดราคาอิเล็กทรอนิกส์

๑.๑ แบบรูปและรายการละเอียด

๑.๒ แบบใบเสนอราคาที่กำหนดไว้ในระบบจัดซื้อจัดจ้างภาครัฐด้วยอิเล็กทรอนิกส์

๑.๓ สัญญาจ้างก่อสร้าง

๑.๔ แบบหนังสือค้ำประกัน

(๑) หลักประกันสัญญา

๑.๕ สูตรการปรับราคา

๑.๖ บทนิยาม

(๑) ผู้ที่มีผลประโยชน์ร่วมกัน

(๒) การขัดขวางการแข่งขันอย่างเป็นธรรม

๑.๗ แบบบัญชีเอกสารที่กำหนดไว้ในระบบจัดซื้อจัดจ้างภาครัฐด้วยอิเล็กทรอนิกส์

(๑) บัญชีเอกสารส่วนที่ ๑

(๒) บัญชีเอกสารส่วนที่ ๒

๑.๘ รายละเอียดการคำนวณราคากลางงานก่อสร้าง

๑.๙ แผนการใช้วัสดุที่ผลิตภายในประเทศและแผนการใช้เหล็กที่ผลิตภายในประเทศ

..... ฯลฯ.....

๒. คุณสมบัติของผู้ยื่นข้อเสนอ

๒.๑ มีความสามารถตามกฎหมาย

๒.๒ ไม่เป็นบุคคลล้มละลาย

๒.๓ ไม่อยู่ระหว่างเลิกกิจการ

๒.๔ ไม่เป็นบุคคลซึ่งอยู่ระหว่างถูกระงับการยื่นข้อเสนอหรือทำสัญญากับหน่วยงานของรัฐไว้ชั่วคราว เนื่องจากเป็นผู้ที่ไม่ผ่านเกณฑ์การประเมินผลการปฏิบัติงานของผู้ประกอบการตามระเบียบที่รัฐมนตรีว่าการกระทรวงการคลังกำหนดตามที่ประกาศเผยแพร่ในระบบเครือข่ายสารสนเทศของกรมบัญชีกลาง

๒.๕ ไม่เป็นบุคคลซึ่งถูกระบุชื่อไว้ในบัญชีรายชื่อผู้ทำงานและได้แจ้งเวียนชื่อให้เป็นผู้ทำงานของหน่วยงานของรัฐในระบบเครือข่ายสารสนเทศของกรมบัญชีกลาง ซึ่งรวมถึงนิติบุคคลที่ผู้ทำงานเป็นหุ้นส่วน ผู้จัดการ กรรมการผู้จัดการ ผู้บริหาร ผู้มีอำนาจในการดำเนินงานในกิจการของนิติบุคคลนั้นด้วย

๒.๖ มีคุณสมบัติและไม่มีลักษณะต้องห้ามตามที่คณะกรรมการนโยบายการจัดซื้อจัดจ้างและการบริหารพัสดุภาครัฐกำหนดในราชกิจจานุเบกษา

๒.๗ เป็นนิติบุคคลผู้มีอาชีพรับจ้างงานที่ประกวดราคาอิเล็กทรอนิกส์ดังกล่าว

๒.๘ ไม่เป็นผู้มีผลประโยชน์ร่วมกันกับผู้ยื่นข้อเสนอรายอื่นที่เข้ายื่นข้อเสนอให้แก่ องค์การบริหารส่วนจังหวัดขอนแก่น ณ วันประกาศประกวดราคาอิเล็กทรอนิกส์ หรือไม่เป็นผู้กระทำการอันเป็นการขัดขวางการแข่งขันอย่างเป็นธรรม ในการประกวดราคาอิเล็กทรอนิกส์ครั้งนี้

๒.๙ ไม่เป็นผู้ได้รับเอกสิทธิ์หรือความคุ้มกัน ซึ่งอาจปฏิเสธไม่ยอมขึ้นศาลไทย เว้นแต่รัฐบาลของผู้ยื่นข้อเสนอได้มีคำสั่งให้สละเอกสิทธิ์และความคุ้มกันเช่นนั้น

๒.๑๐ เป็นผู้ประกอบการที่ขึ้นทะเบียนงานก่อสร้างสาขางานก่อสร้างทาง ไม่น้อยกว่าชั้น ๖ ประเภทหลักเกณฑ์คุณสมบัติทั่วไป ไว้กับกรมบัญชีกลาง

๒.๑๑ ผู้ยื่นข้อเสนอที่ยื่นข้อเสนอในรูปแบบของ "กิจการร่วมค้า" ต้องมีคุณสมบัติ ดังนี้
กรณีที่ข้อตกลงฯ กำหนดให้ผู้เข้าร่วมค้ารายใดรายหนึ่งเป็นผู้เข้าร่วมค้าหลัก ข้อตกลงฯ จะต้องมีการกำหนดสัดส่วนหน้าที่ และความรับผิดชอบในปริมาณงาน สิ่งของ หรือมูลค่าตามสัญญาของผู้เข้าร่วมค้าหลักมากกว่าผู้เข้าร่วมค้ารายอื่นทุกราย

กรณีที่ข้อตกลงฯ กำหนดให้ผู้เข้าร่วมค้ารายใดรายหนึ่งเป็นผู้เข้าร่วมค้าหลัก กิจการร่วมค่านั้นต้องใช้ผลงานของผู้เข้าร่วมค้าหลักรายเดียวเป็นผลงานของกิจการร่วมค้าที่ยื่นข้อเสนอ

กรณีที่ข้อตกลงฯ กำหนดให้ผู้เข้าร่วมค้ารายใดรายหนึ่งเป็นผู้เข้าร่วมค้าหลัก ผู้เข้าร่วมค้าหลักจะต้องเป็นผู้ประกอบการที่ขึ้นทะเบียนไว้กับกรมบัญชีกลาง ในส่วนของผู้เข้าร่วมค้าที่ไม่ใช่ผู้เข้าร่วมค้าหลักจะเป็นผู้ประกอบการที่ขึ้นทะเบียนในสาขางานก่อสร้างไว้กับกรมบัญชีกลางหรือไม่ก็ได้

สำหรับข้อตกลงฯ ที่ไม่ได้กำหนดให้ผู้เข้าร่วมค้ารายใดเป็นผู้เข้าร่วมค้าหลัก ผู้เข้าร่วมค้าทุกรายจะต้องมีคุณสมบัติครบถ้วนตามเงื่อนไขที่กำหนดไว้ในเอกสารเชิญชวน

๒.๑๒ ผู้ยื่นข้อเสนอต้องลงทะเบียนในระบบจัดซื้อจัดจ้างภาครัฐด้วยอิเล็กทรอนิกส์ (Electronic Government Procurement : e - GP) ของกรมบัญชีกลาง

๓. หลักฐานการยื่นข้อเสนอ

ผู้ยื่นเสนอจะต้องเสนอเอกสารหลักฐานยื่นมาพร้อมกับการเสนอราคาทางระบบจัดซื้อจัดจ้างภาครัฐด้วยอิเล็กทรอนิกส์ โดยแยกเป็น ๒ ส่วน คือ

๓.๑ ส่วนที่ ๑ อย่างน้อยต้องมีเอกสารดังต่อไปนี้

(๑) ในกรณีผู้ยื่นข้อเสนอเป็นนิติบุคคล

(ก) ห้างหุ้นส่วนสามัญหรือห้างหุ้นส่วนจำกัด ให้ยื่นสำเนาหนังสือรับรองการจดทะเบียนนิติบุคคล บัญชีรายชื่อหุ้นส่วนผู้จัดการ ผู้มีอำนาจควบคุม (ถ้ามี) พร้อมทั้งรับรองสำเนาถูกต้อง

(ข) บริษัทจำกัดหรือบริษัทมหาชนจำกัด ให้ยื่นสำเนาหนังสือรับรองการจดทะเบียนนิติบุคคล หนังสือบริคณห์สนธิ บัญชีรายชื่อกรรมการผู้จัดการ ผู้มีอำนาจควบคุม (ถ้ามี) และบัญชีผู้ถือหุ้นรายใหญ่ (ถ้ามี) พร้อมทั้งรับรองสำเนาถูกต้อง

(๒) ในกรณีผู้ยื่นข้อเสนอเป็นบุคคลธรรมดาหรือคณะบุคคลที่ไม่มีนิติบุคคล ให้ยื่นสำเนาบัตรประจำตัวประชาชนของผู้นั้น สำเนาข้อตกลงที่แสดงถึงการเข้าเป็นหุ้นส่วน (ถ้ามี) สำเนาบัตรประจำตัวประชาชนของผู้เป็นหุ้นส่วน หรือสำเนาหนังสือเดินทางของผู้เป็นหุ้นส่วนที่ได้ถือสัญชาติไทย พร้อมทั้งรับรองสำเนาถูกต้อง

(๓) ในกรณีผู้ยื่นข้อเสนอเป็นผู้ยื่นข้อเสนอร่วมกันในฐานะเป็นผู้ร่วมค้า ให้ยื่นสำเนาสัญญาของการเข้าร่วมค้า และเอกสารตามที่ระบุไว้ใน (๑) หรือ (๒) ของผู้ร่วมค้า แล้วแต่กรณี

(๔) เอกสารเพิ่มเติมอื่นๆ

(๔.๑) สำเนาใบทะเบียนพาณิชย์ (ถ้ามี)

(๔.๒) สำเนาใบทะเบียนภาษีมูลค่าเพิ่ม (ถ้ามี)

(๕) บัญชีเอกสารส่วนที่ ๑ ทั้งหมดที่ได้ยื่นพร้อมกับการเสนอราคาทางระบบจัดซื้อจัดจ้างภาครัฐด้วยอิเล็กทรอนิกส์ ตามแบบในข้อ ๑.๗ (๑) โดยไม่ต้องแนบในรูปแบบ PDF File (Portable Document Format)

ทั้งนี้ เมื่อผู้ยื่นข้อเสนอดำเนินการแนบไฟล์เอกสารตามบัญชีเอกสารส่วนที่ ๑ ครบถ้วน ถูกต้องแล้ว ระบบจัดซื้อจัดจ้างภาครัฐด้วยอิเล็กทรอนิกส์จะสร้างบัญชีเอกสารส่วนที่ ๑ ตามแบบในข้อ ๑.๗ (๑) ให้โดยผู้ยื่นข้อเสนอไม่ต้องแนบบัญชีเอกสารส่วนที่ ๑ ดังกล่าวในรูปแบบ PDF File (Portable Document Format)

๓.๒ ส่วนที่ ๒ อย่างน้อยต้องมีเอกสารดังต่อไปนี้

(๑) ในกรณีที่ผู้ยื่นข้อเสนอมอบอำนาจให้บุคคลอื่นกระทำการแทนให้แนบหนังสือมอบอำนาจซึ่งติดอากรแสตมป์ตามกฎหมาย โดยมีหลักฐานแสดงตัวตนของผู้มอบอำนาจและผู้รับมอบอำนาจ ทั้งนี้หากผู้รับมอบอำนาจเป็นบุคคลธรรมดาต้องเป็นผู้ที่บรรลุนิติภาวะตามกฎหมายแล้วเท่านั้น

(๒) สำเนาใบขึ้นทะเบียนผู้ประกอบการวิสาหกิจขนาดกลางและขนาดย่อม (SMEs) (ถ้ามี)

(๓) สำเนาหลักฐานการขึ้นทะเบียนงานก่อสร้าง สาขางานก่อสร้างทาง ไม่น้อยกว่าชั้น ๖ ประเภทหลักเกณฑ์คุณสมบัติทั่วไปและคุณสมบัติเฉพาะ ไว้กับกรมบัญชีกลาง

(๔) เงื่อนไขคุณสมบัติผู้ยื่นข้อเสนอ (เพิ่มเติม)

กรณีโรงงานผสมแอสฟัลต์คอนกรีตผู้ยื่นข้อเสนอจะต้องมีคุณสมบัติ ดังนี้

๔.๑ ผู้ยื่นข้อเสนอต้องมีโรงงานผสมแอสฟัลต์คอนกรีต หรือต้องมีเอกสารยินยอมให้ใช้ ผลผลิตจากโรงงานผสมแอสฟัลต์คอนกรีตที่ไม่ใช่ของผู้ยื่นข้อเสนอ

๔.๒ ต้องมีสำเนาใบอนุญาตประกอบกิจการโรงงาน (แบบ ร.ง.๔) จากกรมโรงงาน อุตสาหกรรม ของผู้ยื่นข้อเสนอ หรือผู้ให้ความยินยอมใช้ผลผลิต ทั้งนี้ใบอนุญาตประกอบกิจการโรงงาน (แบบ ร.ง.๔) จากกรมโรงงานอุตสาหกรรมต้องไม่ ถูกสั่งพักใช้ หรือเพิกถอนใบอนุญาต และมีหลักฐานการชำระค่าธรรมเนียมการประกอบกิจการโรงงานรายปี

๔.๓ กรณีไม่มีใบอนุญาตประกอบกิจการโรงงาน (แบบ ร.ง.๔) จากกรมโรงงาน อุตสาหกรรม ให้ใช้หนังสือรับรองการตั้งหน่วยงานผลิตแอสฟัลต์คอนกรีตสำหรับหน่วยงานก่อสร้าง จากหน่วยงานในสังกัดกรมโรงงานอุตสาหกรรมแทน ของผู้ยื่นข้อเสนอ หรือผู้ให้ความยินยอมใช้ผลผลิต ทั้งนี้หนังสือรับรองดังกล่าว ต้องไม่หมดอายุ ถูกยกเลิก หรือเพิกถอน

๔.๔ ต้องมีแผนที่แสดงที่ตั้งโรงงานผสมแอสฟัลต์คอนกรีต และแสดงเส้นทางขนส่งจากโรงงานผสมถึงกึ่งกลางของโครงการก่อสร้าง โดยมีระยะทางขนส่งไม่เกิน ๘๐ กิโลเมตร

๔.๕ กรณีใช้โรงงานผสมแอสฟัลต์คอนกรีตแบบเคลื่อนที่ (Mobile Asphalt Concrete Plant) ให้ดำเนินการตามข้อ ๔.๑, ๔.๒, ๔.๓ และ ๔.๔

(๕) บัญชีเอกสารส่วนที่ ๒ ทั้งหมดที่ได้ยื่นพร้อมกับการเสนอราคาทางระบบจัดซื้อจัดจ้างภาครัฐด้วยอิเล็กทรอนิกส์ตามแบบในข้อ ๑.๗ (๒) โดยไม่ต้องแนบในรูปแบบ PDF File (Portable Document Format)

ทั้งนี้ เมื่อผู้ยื่นข้อเสนอดำเนินการแนบไฟล์เอกสารตามบัญชีเอกสารส่วนที่ ๒ ครบถ้วนถูกต้องแล้ว ระบบจัดซื้อจัดจ้างภาครัฐด้วยอิเล็กทรอนิกส์จะสร้างบัญชีเอกสารส่วนที่ ๒ ตามแบบในข้อ ๑.๗ (๒) ให้ โดยผู้ยื่นข้อเสนอไม่ต้องแนบบัญชีเอกสารส่วนที่ ๒ ดังกล่าวในรูปแบบ PDF File (Portable Document Format)

๔. การเสนอราคา

๔.๑ ผู้ยื่นข้อเสนอต้องยื่นข้อเสนอ และเสนอราคาทางระบบจัดซื้อจัดจ้างภาครัฐด้วยอิเล็กทรอนิกส์ตามที่กำหนดไว้ในเอกสารประกวดราคาอิเล็กทรอนิกส์นี้ โดยไม่มีเงื่อนไขใดๆ ทั้งสิ้น และจะต้องกรอกข้อความให้ถูกต้องครบถ้วน พร้อมทั้งหลักฐานแสดงตัวตนและทำการยืนยันตัวตนของผู้ยื่นข้อเสนอโดยไม่ต้องแนบบใบเสนอราคาในรูปแบบ PDF File (Portable Document Format)

๔.๒ ให้ผู้ยื่นเสนอกรอกรายละเอียดการเสนอราคาในใบเสนอราคาตามแบบเอกสารประกวดราคาจ้างก่อสร้างด้วยวิธีประกวดราคาอิเล็กทรอนิกส์ (e-bidding) ข้อ ๑.๒ ให้ครบถ้วนโดยไม่ต้องยื่นใบแจ้งปริมาณงานและราคา และใบบัญชีรายการก่อสร้างในรูปแบบ PDF File (Portable Document Format)

ในการเสนอราคาให้เสนอราคาเป็นเงินบาทและเสนอราคาได้เพียงครั้งเดียวและราคาเดียว โดยเสนอราคารวม หรือราคาต่อหน่วย หรือราคาต่อรายการ ตามเงื่อนไขที่ระบุไว้ท้ายใบเสนอราคาให้ถูกต้อง ทั้งนี้ ราคารวมที่เสนอจะต้องตรงกันทั้งตัวเลขและตัวหนังสือ ถ้าตัวเลขและตัวหนังสือไม่ตรงกัน ให้ถือตัวหนังสือเป็นสำคัญ โดยคิดราคารวมทั้งสิ้นซึ่งรวมค่าภาษีมูลค่าเพิ่ม ภาษีอากรอื่น และค่าใช้จ่ายทั้งปวงไว้แล้ว

ราคาที่เสนอจะต้องเสนอกำหนดยื่นราคาไม่น้อยกว่า ๑๘๐ วัน ตั้งแต่วันเสนอราคาโดยภายในกำหนดยื่นราคา ผู้ยื่นข้อเสนอต้องรับผิดชอบราคาที่ตนได้เสนอไว้และจะถอนการเสนอราคามีได้

๔.๓ ผู้ยื่นข้อเสนอจะต้องเสนอกำหนดเวลาดำเนินการก่อสร้างแล้วเสร็จไม่เกิน ๑๒๐ วัน นับถัดจากวันลงนามในสัญญาจ้างหรือจากวันที่ได้รับหนังสือแจ้งจาก องค์การบริหารส่วนจังหวัดขอนแก่น ให้เริ่มทำงาน

๔.๔ ก่อนเสนอราคา ผู้ยื่นข้อเสนอควรตรวจสอบร่างสัญญา แบบรูป และรายการละเอียด ฯลฯ ให้ถี่ถ้วนและเข้าใจเอกสารประกวดราคาจ้างอิเล็กทรอนิกส์ทั้งหมดเสียก่อนที่จะตกลงยื่นข้อเสนอตามเงื่อนไขในเอกสารประกวดราคาจ้างอิเล็กทรอนิกส์

๔.๕ ผู้ยื่นข้อเสนอจะต้องยื่นข้อเสนอและเสนอราคาทางระบบจัดซื้อจัดจ้างภาครัฐด้วยอิเล็กทรอนิกส์ในวันที่ ๒๔ มีนาคม ๒๕๖๖ ระหว่างเวลา ๐๘.๓๐ น. ถึง ๑๖.๓๐ น. และเวลาในการเสนอราคาให้ถือตามเวลาของระบบจัดซื้อจัดจ้างภาครัฐด้วยอิเล็กทรอนิกส์เป็นเกณฑ์

เมื่อพ้นกำหนดเวลายื่นข้อเสนอและเสนอราคาแล้ว จะไม่รับเอกสารการยื่นข้อเสนอและเสนอราคาใดๆ โดยเด็ดขาด

๔.๖ ผู้ยื่นข้อเสนอต้องจัดทำเอกสารสำหรับใช้ในการเสนอราคาในรูปแบบไฟล์เอกสารประเภท PDF File (Portable Document Format) โดยผู้ยื่นข้อเสนอต้องเป็นผู้รับผิดชอบตรวจสอบความครบถ้วนถูกต้อง และชัดเจนของเอกสาร PDF File ก่อนที่จะยืนยันการเสนอราคา แล้วจึงส่งข้อมูล (Upload) เพื่อเป็นการเสนอราคาให้แก่องค์การบริหารส่วนจังหวัดขอนแก่น ผ่านทางระบบจัดซื้อจัดจ้างภาครัฐด้วยอิเล็กทรอนิกส์

๔.๗ คณะกรรมการพิจารณาผลการประกวดราคาอิเล็กทรอนิกส์จะดำเนินการตรวจสอบคุณสมบัติของผู้ยื่นข้อเสนอแต่ละรายว่า เป็นผู้ยื่นข้อเสนอที่มีผลประโยชน์ร่วมกันกับผู้ยื่นเสนอรายอื่นตามข้อ ๑.๖ (๑) หรือไม่ หากปรากฏว่าผู้ยื่นเสนอรายใดเป็นผู้ยื่นข้อเสนอที่มีผลประโยชน์ร่วมกันกับผู้ยื่นเสนอรายอื่น คณะกรรมการฯ จะตัดรายชื่อผู้ยื่นเสนอราคาที่มีผลประโยชน์ร่วมกันนั้นออกจากการเป็นผู้ยื่นข้อเสนอ

หากปรากฏต่อคณะกรรมการพิจารณาผลการประกวดราคาอิเล็กทรอนิกส์ว่า ก่อนหรือในขณะที่มีการพิจารณาข้อเสนอ มีผู้ยื่นเสนอรายใดกระทำการอันเป็นการขัดขวางการแข่งขันอย่างเป็นธรรมตามข้อ ๑.๖ (๒) และคณะกรรมการฯ เชื่อว่ามีการกระทำการอันเป็นการขัดขวางการแข่งขันอย่างเป็นธรรม คณะกรรมการฯ จะตัดรายชื่อผู้ยื่นเสนอรายนั้นออกจากการเป็นผู้ยื่นข้อเสนอ และองค์การบริหารส่วนจังหวัดขอนแก่น จะพิจารณาลงโทษผู้ยื่นข้อเสนอดังกล่าวเป็นผู้ที่งาน เว้นแต่ องค์การบริหารส่วนจังหวัดขอนแก่น จะพิจารณาเห็นว่าผู้ยื่นเสนอรายนั้นมิใช่เป็นผู้ริเริ่มให้มีการกระทำความดังกล่าวและได้ให้ความร่วมมือเป็นประโยชน์ต่อการพิจารณาขององค์การบริหารส่วนจังหวัดขอนแก่น

๔.๘ ผู้ยื่นข้อเสนอจะต้องปฏิบัติ ดังนี้

- (๑) ปฏิบัติตามเงื่อนไขที่ระบุไว้ในเอกสารประกวดราคาอิเล็กทรอนิกส์
- (๒) ราคาที่เสนอจะต้องเป็นราคาที่รวมภาษีมูลค่าเพิ่ม และภาษีอื่นๆ (ถ้ามี)

รวมค่าใช้จ่ายทั้งปวงไว้ด้วยแล้ว

(๓) ผู้ยื่นข้อเสนอจะต้องลงทะเบียนเพื่อเข้าสู่กระบวนการเสนอราคา ตามวัน เวลา ที่กำหนด

(๔) ผู้ยื่นข้อเสนอจะถอนการเสนอราคาที่เสนอแล้วไม่ได้

(๕) ผู้ยื่นข้อเสนอต้องศึกษาและทำความเข้าใจในระบบและวิธีการเสนอราคาด้วยวิธี ประกวดราคาอิเล็กทรอนิกส์ ของกรมบัญชีกลางที่แสดงไว้ในเว็บไซต์ www.gprocurement.go.th

๔.๙ ผู้ยื่นข้อเสนอที่เป็นผู้ชนะการเสนอราคาต้องจัดทำแผนการใช้พัสดุที่ผลิตภายในประเทศ และแผนการใช้เหล็กที่ผลิตภายในประเทศ โดยยื่นให้หน่วยงานของรัฐภายใน ๖๐ วัน นับถัดจากวันลงนามในสัญญา

๕. หลักเกณฑ์และสิทธิในการพิจารณา

๕.๑ การพิจารณาผลการยื่นข้อเสนอประกวดราคาอิเล็กทรอนิกส์ครั้งนี้ องค์การบริหารส่วน จังหวัดขอนแก่นจะพิจารณาดัดสินโดยใช้หลักเกณฑ์ ราคา

๕.๒ การพิจารณาผู้ชนะการยื่นข้อเสนอ

กรณีใช้หลักเกณฑ์ราคาในการพิจารณาผู้ชนะการยื่นข้อเสนอ องค์การบริหารส่วนจังหวัด ขอนแก่น จะพิจารณาจาก ราคารวม

๕.๓ หากผู้ยื่นข้อเสนอรายใดมีคุณสมบัติไม่ถูกต้องตามข้อ ๒ หรือยื่นหลักฐานการยื่น ข้อเสนอไม่ถูกต้อง หรือไม่ครบถ้วนตามข้อ ๓ หรือยื่นข้อเสนอไม่ถูกต้องตามข้อ ๔ แล้ว คณะกรรมการพิจารณาผล การประกวดราคาอิเล็กทรอนิกส์จะไม่รับพิจารณาข้อเสนอของผู้ยื่นข้อเสนอรายนั้น เว้นแต่ผู้ยื่นข้อเสนอรายใดเสนอ เอกสารทางเทคนิคหรือรายละเอียดคุณสมบัติเฉพาะของพัสดุที่จะจ้างไม่ครบถ้วน หรือเสนอรายละเอียดแตกต่าง ไปจากเงื่อนไขที่องค์การบริหารส่วนจังหวัดขอนแก่นกำหนดไว้ในประกาศและเอกสารประกวดราคาอิเล็กทรอนิกส์ ในส่วนที่มีใช้สาระสำคัญและความแตกต่างนั้น ไม่มีผลทำให้เกิดการได้เปรียบเสียเปรียบต่อผู้ยื่นข้อเสนอรายอื่น หรือ เป็นการผิดพลาดเล็กน้อย คณะกรรมการฯ อาจพิจารณาผ่อนปรนการตัดสินสิทธิผู้ยื่นข้อเสนอรายนั้น

๕.๔ องค์การบริหารส่วนจังหวัดขอนแก่นสงวนสิทธิไม่พิจารณาข้อเสนอของผู้ยื่นข้อเสนอ โดยไม่มีการผ่อนผัน ในกรณีดังต่อไปนี้

(๑) ไม่ปรากฏชื่อผู้ยื่นข้อเสนอรายนั้นในบัญชีรายชื่อผู้รับเอกสารประกวดราคา อิเล็กทรอนิกส์ทางระบบจัดซื้อจัดจ้างด้วยอิเล็กทรอนิกส์ หรือบัญชีรายชื่อผู้ซื้อเอกสารประกวดราคาอิเล็กทรอนิกส์ ทางระบบจัดซื้อจัดจ้างด้วยอิเล็กทรอนิกส์ ขององค์การบริหารส่วนจังหวัดขอนแก่น

(๒) ไม่กรอกชื่อผู้ยื่นข้อเสนอในการเสนอราคาทางระบบจัดซื้อจัดจ้างด้วย อิเล็กทรอนิกส์

(๓) เสนอรายละเอียดแตกต่างไปจากเงื่อนไขที่กำหนดในเอกสารประกวดราคา อิเล็กทรอนิกส์ที่เป็นสาระสำคัญ หรือมีผลทำให้เกิดความได้เปรียบเสียเปรียบแก่ผู้ยื่นข้อเสนอรายอื่น

๕.๕ ในการตัดสินการประกวดราคาอิเล็กทรอนิกส์หรือในการทำสัญญา คณะกรรมการ พิจารณาผลการประกวดราคาอิเล็กทรอนิกส์หรือองค์การบริหารส่วนจังหวัดขอนแก่น มีสิทธิให้ผู้ยื่นข้อเสนอชี้แจง

ข้อเท็จจริงเพิ่มเติมได้ องค์การบริหารส่วนจังหวัดขอนแก่นมีสิทธิที่จะไม่รับข้อเสนอ ไม่รับราคา หรือไม่ทำสัญญา หากข้อเท็จจริงดังกล่าวไม่เหมาะสมหรือไม่ถูกต้อง

๕.๖ องค์การบริหารส่วนจังหวัดขอนแก่นทรงไว้ซึ่งสิทธิที่จะไม่รับราคาต่ำสุด หรือราคาหนึ่งราคาใด หรือราคาที่เสนอทั้งหมดก็ได้ และอาจพิจารณาเลือกจ้างในจำนวน หรือขนาด หรือเฉพาะรายการหนึ่งรายการใด หรืออาจจะยกเลิก การประกวดราคาอิเล็กทรอนิกส์โดยไม่พิจารณาจัดจ้างเลยก็ได้ สุดแต่จะพิจารณา ทั้งนี้เพื่อประโยชน์ของทางราชการเป็นสำคัญ และให้ถือว่าการตัดสินใจขององค์การบริหารส่วนจังหวัดขอนแก่นเป็นเด็ดขาด ผู้ยื่นข้อเสนอจะเรียกร้องค่าใช้จ่าย หรือค่าเสียหายใดๆ มิได้ รวมทั้ง องค์การบริหารส่วนจังหวัดขอนแก่นจะพิจารณายกเลิกการประกวดราคาอิเล็กทรอนิกส์และลงโทษผู้ยื่นข้อเสนอเป็นผู้ทำงาน ไม่ว่าจะเป็นผู้ยื่นข้อเสนอที่ได้รับการคัดเลือกหรือไม่ก็ตาม หากมีเหตุที่เชื่อถือได้ว่ายื่นข้อเสนอกระทำการโดยไม่สุจริต เช่น การเสนอเอกสารอันเป็นเท็จ หรือใช้ข้อมูลบุคคลธรรมดา หรือนิติบุคคลอื่นมาเสนอราคาแทน เป็นต้น

ในกรณีที่ผู้ยื่นข้อเสนอรายที่เสนอราคาต่ำสุด เสนอราคาต่ำจนคาดหมายได้ว่าไม่อาจดำเนินงานตามเอกสารประกวดราคาอิเล็กทรอนิกส์ได้ คณะกรรมการพิจารณาผลการประกวดราคาอิเล็กทรอนิกส์หรือ องค์การบริหารส่วนจังหวัดขอนแก่น จะให้ผู้ยื่นข้อเสนออื่นชี้แจงและแสดงหลักฐานที่ทำให้เชื่อได้ว่าผู้ยื่นข้อเสนอสามารถดำเนินงานตามเอกสารประกวดราคาอิเล็กทรอนิกส์ให้เสร็จสมบูรณ์ หากคำชี้แจงไม่เป็นที่รับฟังได้ องค์การบริหารส่วนจังหวัดขอนแก่น มีสิทธิที่จะไม่รับข้อเสนอหรือไม่รับราคาของผู้ยื่นข้อเสนอรายนั้น ทั้งนี้ผู้ยื่นข้อเสนอดังกล่าวไม่มีสิทธิเรียกร้องค่าใช้จ่ายหรือค่าเสียหายใดๆ จากองค์การบริหารส่วนจังหวัดขอนแก่น

๕.๗ ก่อนลงนามในสัญญา องค์การบริหารส่วนจังหวัดขอนแก่น อาจประกาศยกเลิกการประกวดราคาอิเล็กทรอนิกส์ หากปรากฏว่ามีการกระทำที่เข้าลักษณะผู้ยื่นข้อเสนอที่ชนะการประกวดราคาหรือที่ได้รับการคัดเลือกมีผลประโยชน์ร่วมกัน หรือมีส่วนได้เสียกับผู้ยื่นข้อเสนอรายอื่น หรือขัดขวางการแข่งขันอย่างเป็นธรรม หรือสมยอมกันกับผู้ยื่นข้อเสนอรายอื่น หรือเจ้าหน้าที่ในการเสนอราคา หรือสื่อว่ากระทำการทุจริตอื่นใดในการเสนอราคา

๕.๘ หากผู้ยื่นข้อเสนอซึ่งเป็นผู้ประกอบการ SMEs เสนอราคาสูงกว่าราคาต่ำสุดของผู้ยื่นข้อเสนอรายอื่นที่ไม่เกินร้อยละ ๑๐ องค์การบริหารส่วนจังหวัดขอนแก่นจะจัดซื้อจัดจ้างจากผู้ประกอบการ SMEs ดังกล่าว โดยจัดเรียงลำดับผู้ยื่นข้อเสนอซึ่งเป็นผู้ประกอบการ SMEs ซึ่งเสนอราคาสูงกว่าราคาต่ำสุดของผู้ยื่นข้อเสนอรายอื่นไม่เกินร้อยละ ๑๐ ที่จะเรียกมาทำสัญญาไม่เกิน ๓ ราย

ผู้ยื่นข้อเสนอที่เป็นกิจการร่วมค้าที่จะได้สิทธิตามวรรคหนึ่ง ผู้เข้าร่วมค้าทุกรายจะต้องเป็นผู้ประกอบการ SMEs

“ทั้งนี้ ผู้ประกอบการ SMEs ที่จะได้แต้มต่อด้านราคาตามวรรคหนึ่ง จะต้องมิวงเงินสัญญา สะสมตามปีปฏิทินรวมกับราคาที่เสนอในครั้งนี้อแล้วมีมูลค่ารวมกันไม่เกินมูลค่าของรายได้ตามขนาดที่ขึ้นทะเบียนไว้กับ สสว.”

๕.๙ หากผู้ยื่นข้อเสนอซึ่งมิใช่ผู้ประกอบการ SMEs แต่เป็นบุคคลธรรมดาที่ถือสัญชาติไทย หรือนิติบุคคลที่จัดตั้งขึ้นตามกฎหมายไทยเสนอราคาสูงกว่าราคาต่ำสุดของผู้ยื่นข้อเสนอซึ่งเป็นบุคคลธรรมดาที่มีได้

ถือสัญญาไทยหรือนิติบุคคลที่จัดตั้งขึ้นตามกฎหมายของต่างประเทศไม่เกินร้อยละ ๓ องค์การบริหารส่วนจังหวัดขอนแก่นจะจัดซื้อหรือจัดจ้างจากผู้ยื่นข้อเสนอซึ่งเป็นบุคคลธรรมดาที่ถือสัญญาไทยหรือนิติบุคคลที่จัดตั้งขึ้นตามกฎหมายไทยดังกล่าว

ผู้ยื่นข้อเสนอที่เป็นกิจการร่วมค้าที่จะได้สิทธิตามวรรคหนึ่ง ผู้เข้าร่วมค้าทุกรายจะต้องเป็นผู้ประกอบการที่เป็นบุคคลธรรมดาที่ถือสัญญาไทยหรือนิติบุคคลที่จัดตั้งขึ้นตามกฎหมายไทย

๖. การทำสัญญาจ้างก่อสร้าง

ผู้ชนะการประกวดราคาอิเล็กทรอนิกส์จะต้องทำสัญญาจ้างตามแบบสัญญา ดังระบุในข้อ ๑.๓ หรือทำข้อตกลงเป็นหนังสือกับองค์การบริหารส่วนจังหวัดขอนแก่น ภายใน ๗ วัน นับถัดจากวันที่ได้รับแจ้ง และจะต้องวางหลักประกันสัญญาเป็นจำนวนเงินเท่ากับร้อยละ ๕ ของราคาค่าจ้างที่ประกวดราคาอิเล็กทรอนิกส์ ให้ องค์การบริหารส่วนจังหวัดขอนแก่นยึดถือไว้ในขณะทำสัญญาโดยใช้หลักประกันอย่างหนึ่งอย่างใด ดังต่อไปนี้

๖.๑ เงินสด

๖.๒ เช็คหรือตราพท์ธนาคารเงินสั่งจ่าย ซึ่งเป็นเช็คหรือตราพท์ลงวันที่ที่ใช้เช็คหรือตราพท์ นั้น ชำระต่อเจ้าหน้าที่ในวันทำสัญญา หรือก่อนวันนั้นไม่เกิน ๓ วันทำการ

๖.๓ หนังสือค้ำประกันของธนาคารภายในประเทศ ตามตัวอย่างที่คณะกรรมการนโยบายกำหนด ดังระบุในข้อ ๑.๔ (๑) หรือจะเป็นหนังสือค้ำประกันอิเล็กทรอนิกส์ตามวิธีการที่กรมบัญชีกลางกำหนด

๖.๔ หนังสือค้ำประกันของบริษัทเงินทุน หรือบริษัทเงินทุนหลักทรัพย์ที่ได้รับอนุญาตให้ประกอบกิจการเงินทุนเพื่อการพาณิชย์และประกอบธุรกิจค้ำประกันตามประกาศของธนาคารแห่งประเทศไทย ตามรายชื่อบริษัทเงินทุนที่ธนาคารแห่งประเทศไทยแจ้งเวียนให้ทราบ โดยอนุโลมให้ใช้ตามตัวอย่างหนังสือค้ำประกันของธนาคารที่คณะกรรมการนโยบายกำหนด ดังระบุในข้อ ๑.๔ (๑)

๖.๕ พันธบัตรรัฐบาลไทย

หลักประกันนี้จะคืนให้ โดยไม่มีดอกเบี้ยภายใน ๑๕ วันนับถัดจากวันที่ผู้ชนะการประกวดราคาอิเล็กทรอนิกส์ (ผู้รับจ้าง) พ้นจากข้อผูกพันตามสัญญาจ้างแล้ว

๗. ค่าจ้างและการจ่ายเงิน

องค์การบริหารส่วนจังหวัดขอนแก่นจะจ่ายค่าจ้างซึ่งได้รวมภาษีมูลค่าเพิ่ม ตลอดจนภาษีอื่น ๆ และค่าใช้จ่ายทั้งปวงแล้ว โดยถือราคาเหมารวมเป็นเกณฑ์ และกำหนดการจ่ายเงินเป็น จำนวน ๒ งวด ดังนี้

งวดที่ ๑ เป็นจำนวนเงินร้อยละ ๒๕.๐๐ ของเงินค่าจ้างทั้งหมดตามสัญญา โดยผู้รับจ้างจะต้องปฏิบัติงาน ดังนี้

- งานติดตั้งป้ายประชาสัมพันธ์โครงการ จำนวน ๑ ป้าย แล้วเสร็จ
- งานติดตั้งเครื่องหมายจราจร กิจกรรมอำนวยความสะดวกขณะก่อสร้าง

แล้วเสร็จ

- งานปรับปรุงโครงสร้างทาง งานรื้อโครงสร้างถนนเดิม (REMOVAL OF EXISTING STRUCTURES) งานพื้นทางหินคลุก (Crushed Rock Soil Aggregate Type Base) ชั้นพื้นทาง เสริมชั้นพื้นทาง

หินคลุก หนา ๐.๐๕ เมตร พร้อมบดอัดแน่นพื้นทาง แล้วเสร็จ

- งาน Pavement In-Place Recycling แล้วเสร็จ
- งาน Prime Coat แล้วเสร็จ

ให้แล้วเสร็จภายใน ๖๐ วัน

งวดที่ ๒ (งวดสุดท้าย) เป็นจำนวนเงินร้อยละ ๗๕ ของเงินค่าจ้างทั้งหมดตามสัญญาฯ

โดยผู้รับจ้างจะต้องปฏิบัติงาน ดังนี้

- งานผิวทางแอสฟัลต์คอนกรีต (Asphalt Concrete) หนา ๐.๐๔ เมตร

ปูบน Prime Coat

- ตีเส้นแบ่งช่องจราจร ด้วยสีเทอร์โมพลาสติก สีเหลือง แล้วเสร็จ
- ตีเส้นแบ่งช่องจราจร ด้วยสีเทอร์โมพลาสติก สีขาว แล้วเสร็จ
- งานแล้วเสร็จครบถ้วนตามสัญญาจ้าง พร้อมทำความสะอาดพื้นผิวที่ก่อสร้าง และ

สถานที่ก่อสร้างให้สะอาดเรียบร้อยทั้งหมด

ให้แล้วเสร็จภายใน ๖๐ วัน

รวมระยะเวลาดำเนินการทั้งหมด ๑๒๐ วัน

๘. อัตราค่าปรับ

ค่าปรับตามสัญญาจ้างแนบท้ายเอกสารประกวดราคาอิเล็กทรอนิกส์นี้ หรือข้อตกลงจ้างเป็นหนังสือจะกำหนด ดังนี้

๘.๑ กรณีที่ผู้รับจ้างนำงานที่รับจ้างไปจ้างช่วงให้ผู้อื่นทำอีกทอดหนึ่งโดยไม่ได้รับอนุญาตจากองค์การบริหารส่วนจังหวัดขอนแก่น จะกำหนดค่าปรับสำหรับการฝ่าฝืนดังกล่าวเป็นจำนวน ร้อยละ ๑๐.๐๐ ของวงเงินของงานจ้างช่วงนั้น

๘.๒ กรณีที่ผู้รับจ้างปฏิบัติผิดสัญญาจ้างก่อสร้าง นอกเหนือจากข้อ ๘.๑ จะกำหนดค่าปรับเป็นรายวันเป็นจำนวนเงินตายตัวในอัตรา ร้อยละ ๐.๒๕ ของราคางานจ้าง

๙. การรับประกันความชำรุดบกพร่อง

ผู้ชนะการประกวดราคาอิเล็กทรอนิกส์ซึ่งได้ทำสัญญาจ้าง ตามแบบ ดังระบุในข้อ ๑.๓ หรือข้อตกลงจ้างเป็นหนังสือแล้วแต่กรณี จะต้องรับประกันความชำรุดบกพร่องของงานจ้างที่เกิดขึ้นภายในระยะเวลา ไม่น้อยกว่า ๒ ปี นับถัดจากวันที่องค์การบริหารส่วนจังหวัดขอนแก่นได้รับมอบงาน โดยต้องบริหารจัดการซ่อมแซมแก้ไขให้ใช้การได้ดีดังเดิมภายใน ๑๕ วัน นับถัดจากวันที่ได้รับแจ้งความชำรุดบกพร่อง

๑๐. ข้อสงวนสิทธิในการยื่นข้อเสนอละเอียดอื่น ๆ

๑๐.๑ เงินค่าจ้างสำหรับงานจ้างครั้งนี้ ได้มาจากเงินงบประมาณรายจ่ายประจำปีงบประมาณ พ.ศ. ๒๕๖๖ จำนวน ๕,๐๐๐,๐๐๐.๐๐ บาท (ห้าล้านบาทถ้วน)

๑๐.๒ เมื่อองค์การบริหารส่วนจังหวัดขอนแก่นได้คัดเลือกผู้ยื่นข้อเสนอรายใดให้เป็นผู้รับจ้าง และได้ตกลงจ้าง ตามการประกวดราคาอิเล็กทรอนิกส์แล้ว ถ้าผู้รับจ้างจะต้องส่งหรือนำสิ่งของมาเพื่องานจ้างดังกล่าว

เข้ามาจากต่างประเทศ และของนั้นต้องนำเข้ามาโดยทางเรือในเส้นทางที่มีเรือไทยเดินอยู่ และสามารถให้บริการรับขนได้ตามที่รัฐมนตรีว่าการกระทรวงคมนาคมประกาศกำหนด ผู้ยื่นข้อเสนอซึ่งเป็นผู้รับจ้างจะต้องปฏิบัติตามกฎหมายว่าด้วยการส่งเสริมการพาณิชย์ ดังนี้

(๑) แจกการส่งหรือนำสิ่งของดังกล่าวเข้ามาจากต่างประเทศต่อกรมเจ้าท่า ภายใน ๗ วัน นับตั้งแต่วันที่ผู้รับจ้างส่งหรือซื้อของจากต่างประเทศ เว้นแต่เป็นของที่รัฐมนตรีว่าการกระทรวงคมนาคมประกาศยกเว้นให้บรรทุกโดยเรืออื่นได้

(๒) จัดการให้สิ่งของดังกล่าวบรรทุกโดยเรือไทย หรือเรือที่มีสิทธิเช่นเดียวกับเรือไทย จากต่างประเทศมายังประเทศไทย เว้นแต่จะได้รับอนุญาตจากกรมเจ้าท่า ให้บรรทุกสิ่งของนั้น โดยเรืออื่นที่มีใช่เรือไทย ซึ่งจะต้องได้รับอนุญาตเช่นนั้นก่อนบรรทุกของลงเรืออื่น หรือเป็นของที่รัฐมนตรีว่าการกระทรวงคมนาคมประกาศยกเว้นให้บรรทุกโดยเรืออื่น

(๓) ในกรณีที่ไม่ปฏิบัติตาม (๑) หรือ (๒) ผู้รับจ้างจะต้องรับผิดชอบตามกฎหมายว่าด้วยการส่งเสริมการพาณิชย์

๑๐.๓ ผู้ยื่นข้อเสนอซึ่งองค์การบริหารส่วนจังหวัดขอนแก่นได้คัดเลือกแล้ว ไม่ไปทำสัญญาหรือข้อตกลงจ้างเป็นหนังสือภายในเวลาที่กำหนดดังระบุไว้ในข้อ ๗ องค์การบริหารส่วนจังหวัดขอนแก่นจะริบหลักประกันการยื่นข้อเสนอ หรือเรียกธำนาจจากผู้ออกหนังสือค้ำประกัน การยื่นข้อเสนอทันที และอาจพิจารณาเรียกธำนาจให้ชดเชยความเสียหายอื่น (ถ้ามี) รวมทั้งจะพิจารณาให้เป็นผู้ทำงาน ตามระเบียบกระทรวงการคลังว่าด้วยการจัดซื้อจัดจ้างและการบริหารพัสดุภาครัฐ

๑๐.๔ องค์การบริหารส่วนจังหวัดขอนแก่นสงวนสิทธิที่จะแก้ไขเพิ่มเติมเงื่อนไข หรือข้อกำหนดในแบบสัญญาหรือข้อตกลงจ้างเป็นหนังสือให้เป็นไปตามความเห็นของสำนักงานอัยการสูงสุด (ถ้ามี)

๑๐.๕ ในกรณีที่เอกสารแนบท้ายเอกสารประกวดราคาอิเล็กทรอนิกส์ มีความขัดหรือแย้งกัน ผู้ยื่นข้อเสนอจะต้องปฏิบัติตามคำวินิจฉัยขององค์การบริหารส่วนจังหวัดขอนแก่น คำวินิจฉัยดังกล่าวให้ถือเป็นที่สุด และผู้ยื่นข้อเสนอไม่มีสิทธิเรียกร้องค่าใช้จ่ายใดๆ เพิ่มเติม

๑๐.๖ องค์การบริหารส่วนจังหวัดขอนแก่น อาจประกาศยกเลิกการจัดจ้างในกรณีต่อไปนี้ได้ โดยที่ผู้ยื่นข้อเสนอจะเรียกร้องค่าเสียหายใดๆ จากองค์การบริหารส่วนจังหวัดขอนแก่นไม่ได้

(๑) องค์การบริหารส่วนจังหวัดขอนแก่นไม่ได้รับการจัดสรรเงินที่จะใช้ในการจัดจ้าง หรือได้รับจัดสรรแต่ไม่เพียงพอที่จะทำการจัดจ้างครั้งนี้ต่อไป

(๒) มีการกระทำที่เข้าลักษณะผู้ยื่นข้อเสนอที่ชนะการจัดจ้างหรือที่ได้รับการคัดเลือกมีผลประโยชน์ร่วมกัน หรือมีส่วนได้เสียกับผู้ยื่นเสนอรายอื่น หรือขัดขวางการแข่งขันอย่างเป็นธรรมหรือสมยอมกันกับผู้ยื่นเสนอรายอื่น หรือเจ้าหน้าที่ในการเสนอราคา หรือส่อว่ากระทำการทุจริตอื่นใดในการเสนอราคา

(๓) การทำการจัดจ้างครั้งนี้ต่อไปอาจก่อให้เกิดความเสียหายแก่องค์การบริหารส่วนจังหวัดขอนแก่น หรือกระทบต่อประโยชน์สาธารณะ

(๔) กรณีอื่นในทำนองเดียวกับ (๑) (๒) หรือ (๓) ตามที่กำหนดในกฎกระทรวงซึ่งออกตามความในกฎหมายว่าด้วยการจัดซื้อจัดจ้างและการบริหารพัสดุภาครัฐ

๑๑. การปรับราคาค่างานก่อสร้าง

การปรับราคาค่างานก่อสร้างตามสูตรการปรับราคาดังระบุในข้อ ๑.๕ จะนำมาใช้ในกรณีที่ค่างานก่อสร้างลดลงหรือเพิ่มขึ้น โดยวิธีการต่อไปนี้

ตามเงื่อนไข หลักเกณฑ์ สูตรและวิธีคำนวณที่ใช้กับสัญญาแบบปรับราคาได้ตามมติคณะรัฐมนตรี เมื่อวันที่ ๒๒ สิงหาคม ๒๕๓๒ เรื่อง การพิจารณาช่วยเหลือผู้ประกอบการอาชีพงานก่อสร้าง ตามหนังสือสำนักเลขาธิการคณะรัฐมนตรี ที่ นร ๐๒๐๓/ว ๑๐๙ ลงวันที่ ๒๔ สิงหาคม ๒๕๓๒

สูตรการปรับราคา (สูตรค่า K) จะต้องคงที่ที่ระดับที่กำหนดไว้ในวันแล้วเสร็จตามที่กำหนดไว้ในสัญญา หรือภายในระยะเวลาที่องค์การบริหารส่วนจังหวัดขอนแก่นได้ขยายออกไป โดยจะใช้สูตรของทางราชการที่ได้ระบุในข้อ ๑.๕

๑๒. มาตรฐานฝีมือช่าง

เมื่อองค์การบริหารส่วนจังหวัดขอนแก่นได้คัดเลือกผู้ยื่นข้อเสนอรายใดให้เป็นผู้รับจ้างและได้ตกลงจ้างก่อสร้างตามประกาศนี้แล้ว ผู้ยื่นข้อเสนอจะต้องตกลงว่าในการปฏิบัติงานก่อสร้างดังกล่าว ผู้ยื่นข้อเสนอจะต้องมีและใช้ผู้ผ่านการทดสอบ มาตรฐานฝีมือช่างหรือผู้ผ่านการทดสอบมาตรฐานฝีมือช่างจาก สถาบันการศึกษาที่ ก.พ. รับรอง หรือผู้มีวุฒิบัตรระดับ ปวช. ปวส. และปวท. หรือเทียบเท่าจากสถาบันการศึกษาที่ ก.พ. รับรองให้เข้ารับราชการได้ ในอัตราไม่ต่ำกว่าร้อยละ ๑๐ ของแต่ละ สาขาช่างแต่ละต้องมีจำนวนช่างอย่างน้อย ๑ คน ในแต่ละสาขาช่าง ดังต่อไปนี้

- สาขาช่างก่อสร้าง หรือช่างสำรวจ หรือช่างโยธา


๑๓. การปฏิบัติตามกฎหมายและระเบียบ

ในระหว่างระยะเวลาการก่อสร้าง ผู้ยื่นข้อเสนอที่ได้รับการคัดเลือกให้เป็นผู้รับจ้างต้องปฏิบัติตามหลักเกณฑ์ที่กฎหมายและระเบียบได้กำหนดไว้โดยเคร่งครัด

๑๔. การประเมินผลการปฏิบัติงานของผู้ประกอบการ

องค์การบริหารส่วนจังหวัดขอนแก่น สามารถนำผลการปฏิบัติงานแล้วเสร็จตามสัญญาของผู้ยื่นข้อเสนอที่ได้รับการคัดเลือกให้เป็นผู้รับจ้างเพื่อนำมาประเมินผลการปฏิบัติงานของผู้ประกอบการ

ทั้งนี้ หากผู้ยื่นข้อเสนอที่ได้รับการคัดเลือกไม่ผ่านเกณฑ์ที่กำหนดจะถูกระงับการยื่นข้อเสนอ หรือทำสัญญากับองค์การบริหารส่วนจังหวัดขอนแก่น ไว้ชั่วคราว

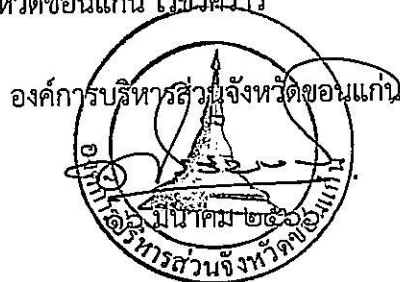

ตารางแสดงวงเงินงบประมาณที่ได้รับจัดสรรและราคากลางในงานจ้างก่อสร้าง

1. ชื่อโครงการ

ประกวดราคาจ้างก่อสร้างโครงการปรับปรุงถนนลาดยางแอสฟัลต์คอนกรีตแบบ Pavement in - place recycling สาย ชก ๓ 10110 แยกทางหลวงแผ่นดินหมายเลข 2322 - บ้านคอกเก็บ อำเภอลำลูกเกด จังหวัดขอนแก่น

ด้วยวิธีประกวดราคาอิเล็กทรอนิกส์ (e bidding) / ปรับปรุงถนนลาดยางแอสฟัลต์คอนกรีตแบบ Pavement in - place recycling สาย ชก ๓ ๑๐๑๑๐ แยกทางหลวงแผ่นดินหมายเลข ๒๓๒๒ - บ้านคอกเก็บ อำเภอลำลูกเกด จังหวัดขอนแก่น

2. หน่วยงานเจ้าของโครงการ องค์การส่วนงานจังหวัดขอนแก่น / องค์การส่วนงานจังหวัดขอนแก่น

3. วงเงินงบประมาณที่ได้รับจัดสรร 5,000,000.00 บาท

4. ลักษณะงาน

โดยสังเขป ปรับปรุงถนนลาดยางแอสฟัลต์คอนกรีตแบบ pavement in-place recycling

5. ราคากลางคำนวณ ณ วันที่ 23 ก.พ. 2566 เป็นเงิน 5,006,176.09 บาท

6. บัญชีประมาณการราคากลาง

6.1 แบบสรุปราคากลางงานทางสะพานและท่อเหลี่ยม

7. รายชื่อคณะกรรมการกำหนดราคากลาง

7.1 สุริยา นาทัน ประธานกรรมการกำหนดราคากลาง หัวหน้าฝ่ายก่อสร้างและซ่อมบำรุง

7.2 กิตติ ค้อบัน กรรมการกำหนดราคากลาง นายช่างโยธาอาวุโส

7.3 พูนศักดิ์ ปากวิเศษ กรรมการกำหนดราคากลาง วิศวกรโยธาชำนาญการ

หัวหน้าฝ่ายสำรวจ

(นายบวร จินอ้วน)
ผู้อำนวยการส่วนวิศวกรรมก่อสร้าง

พูนศักดิ์ ปากวิเศษ
23 กุมภาพันธ์ 2566 16:33:25

(นายวิรัตน์ นานชม)
ผู้อำนวยการส่วนช่าง
23 ก.พ. 66

นายทณ
(นายธาดา พงษ์มหาชัย น.ส.แสนพร)
รองนายกองค์การบริหารส่วนจังหวัด ปฏิบัติราชการแทน
นายกองค์การบริหารส่วนจังหวัดขอนแก่น

(นายพกุล ปัญญาแก้ว)
รองปลัดองค์การบริหารส่วนจังหวัด ปฏิบัติราชการแทน
ปลัดองค์การบริหารส่วนจังหวัดขอนแก่น
23 ก.พ. 66

แบบฟอร์มรายงานหรือสรุปราคากลางงานก่อสร้างทาง สะพาน และท่อเหลี่ยม

ชื่อโครงการ : โครงการจ้างก่อสร้างโครงการปรับปรุงถนนลาดยางแอสฟัลติกคอนกรีตแบบ Pavement In - place recycling สาย ชก ก 10110 แยกทางหลวงแผ่นดินหมายเลข 2322 - บ้านคอกเกี้ย อำเภอช้างสูง
 จังหวัด : จังหวัดขอนแก่น วัตถุประสงค์ : โครงการก่อสร้างและปรับปรุงโครงสร้าง (re-paving) ถนน
 หน่วยงานเจ้าของโครงการ : งานก่อสร้าง องค์การ/วิสาหกิจ/หน่วยงาน/องค์การบริหารส่วนจังหวัดขอนแก่น

ลำดับที่ ความสัญญา	รายการงานก่อสร้าง	หน่วย	จำนวน	ราคาต่อหน่วย	ราคารวม	FN	ราคาต่อหน่วย X FN	ราคากลาง
1	1 งานรื้อโครงสร้างเดิม (REMOVAL OF EXISTING STRUCTURES) 1.1 งานพื้นทางหินคลุก (Crushed Rock Soil Aggregate Type Base) 1.1.1 งานรองพื้นทางและพื้นทาง (SUBBASE AND BASE COURSES) 1.1.1.1 งานพื้นทาง (BASE COURSES) 1.1.1.1.1 งานพื้นทางหินคลุก (CRUSHED ROCK SOIL AGGREGATE TYPE BASE) 1.2 งาน Pavement In-Place Recycling (กีดเส้น 0.15 ม.) 1.2.1 งานรองพื้นทางและพื้นทาง (SUBBASE AND BASE COURSES) 1.2.1.1 งานพื้นทาง (BASE COURSES)	ลบ.ม.	470.000	886.92	416,852.40	1.3624	1,208.33	567,919.70

ผู้บันทึก ปากวิเศษ

23 กุมภาพันธ์ 2566 16:33:09

แบบฟอร์มรายงานหรือสรุปราคากลางงานก่อสร้างทาง สะพาน และท่อเหลี่ยม









ลำดับที่	รายการงานก่อสร้าง	หน่วย	จำนวน	ราคาต่อหน่วย	ราคารวม	FN	ราคาต่อหน่วย X FN	ราคากลาง
ตามสัญญา								
2	1 2 1 1 1 งานปรับปรุงผิวทางเดิมในที่ จุดลึกถดถอย 0.15 ม. (Pavement In Place Recycling) (ชั้นพื้นทางหินคลุก/กรวดใหม่) 2 งานผิวทาง 2.1 งานโรยไธมโค้ท (Prime Coat) 2.1.1 งานผิวทาง (SURFACE COURSES) 2.1.1.1 งานโรยไธมโค้ท และแทคโค้ท (PRIME COAT & TACK COAT) 2.1.1.1.1 งานผิวทาง (SURFACE COURSES)	ตร.ม.	9,400.000	62.58	587,782.00	1.3624	85.19	800,794.19
3	2 1 1 1 1 1 งานลาดแอสฟัลต์โรยไธมโค้ท (PRIME COAT) (พื้นทางหินคลุก) 2 1 1 1 1 2 งานแอสฟัลต์คอนกรีต (ASPHALT CONCRETE)	ตร.ม.	9,400.000	34.78	326,932.00	1.3624	47.38	445,412.15

แบบฟอร์มรายงานหรือสรุปราคากลางงานก่อสร้างทาง สะพาน และท่อเหลี่ยม


ลำดับที่ ตามสัญญา	รายการงานก่อสร้าง	หน่วย	จำนวน	ราคาต่อหน่วย	ราคาทุน	FN	ราคาต่อหน่วย X FN	ราคากลาง
4	2111.1.2.1 งานชั้นรองผิวทางแอสฟัลต์คอนกรีต หนา 4 ซม. (ASPHALT CONCRETE BINDER COURSE) 3 งานเครื่องพรมยางจราจร เป็นเครื่องพรมยางจราจรบนผิวทาง 3.1 ThermoPlastic Paint ระดับ 1 Yellow ทวีง 10 ซม. 3.1.1 งานเบ็ดเตล็ด (MISCELLANEOUS) 3.1.1.1 งานคั่นจราจร (MARKINGS)	ตร.ม.	9,400.000	242.14	2,276,116.00	1.3624	329.89	3,100,980.43
5	3.1.1.1 THERMOPLASTIC PAINT ระดับ 1 (YELLOW & WHITE) 3.2 ThermoPlastic Paint ระดับ 1 White ทวีง 10 ซม. 3.2.1 งานเบ็ดเตล็ด (MISCELLANEOUS)	ตร.ม.	29,880	225.00	7,345.00	1.3624	340.60	10,006.82

ผู้บันทึก: ปาณวิเศษ
 23 กุมภาพันธ์ 2566 16:33:09

แบบฟอร์มรายงานหรือสรุปราคากลางงานก่อสร้างทาง สะพาน และท่อเหลี่ยม

ชื่อโครงการ/งานก่อสร้าง : โครงการสร้างโครงสร้างปรับปรุงถนนลาด และลดสิ่งกีดขวางแบบ Pavement in - place recycling สาย ขก ถ 10110 แมกทางหลวงแผ่นดินหมายเลข 2322 - บ้านศอกเก็ย อำเภอจำเริญ
 (จังหวัดขอนแก่น) จังหวัดขอนแก่น/องค์การบริหารส่วนจังหวัดขอนแก่น
 หน่วยงานเจ้าของโครงการ/งบ : องค์การบริหารส่วนจังหวัดขอนแก่น/องค์การบริหารส่วนจังหวัดขอนแก่น

ลำดับที่	รายการงานก่อสร้าง	หน่วย	จำนวน	ราคาต่อหน่วย	ราคารวม	FN	ราคาต่อหน่วย X FN	ราคากลาง
6	3.2.1.1 งานตีเส้นจราจร (MARKINGS) 3.2.1.1.1 THERMOPLASTIC PAINT ระดับ 1 (YELLOW & WHITE) ด. งานตีเส้นจราจร 4.1 ป้ายประชาสัมพันธ์โครงการ	ตร.ม.	235.000	250.00	58,750.00	1.3624	340.60	80,041.00
7	4.1.1 ป้ายประชาสัมพันธ์โครงการ	ป้าย	1.000	750.00	750.00	1.3624	1,021.80	1,021.80
รวมราคากลาง								5,006,176.09

พิมพ์ที่ ป.กร.๒๕
 23 กุมภาพันธ์ 2566 16:33:09

หน้า 4 จาก 4

แบบฟอร์มรายงานหรือสรุปราคากลางงานก่อสร้างทาง สะพาน และท่อเหลี่ยม

จังหวัด: ร. งามากสร้าง ประมวลราคาจ้างก่อสร้างโครงการปรับปรุงถนนลาดยางแอสฟัลต์คอนกรีตแบบ Pavement in - place recycling สาย ชก ก 10110 แยกทางหลวงแผ่นดินหมายเลข 2322 - บ้านคอกเกีย อำเภอรำดุง
จังหวัดขอนแก่น วิศวกรรมราคาอิเล็กทรอนิกส์ (e-bidding)




(ปิच्छิ คีฉวัน)

กรรมการกำหนดราคากลาง



(สุริยา นาทัน)
ประธานกรรมการกำหนดราคากลาง
(พินิจศักดิ์ ปากวิเศษ)
กรรมการกำหนดราคากลาง

พินิจศักดิ์ ปากวิเศษ

23 กุมภาพันธ์ 2566

รายละเอียดประกอบประกาศประกวดราคาจ้างด้วยวิธีประกวดราคาอิเล็กทรอนิกส์(e-bidding)
โครงการปรับปรุงถนนลาดยางแอสฟัลต์คอนกรีตแบบ Pavement in - place recycling สาย ขก ถ
10110 แยกทางหลวงแผ่นดินหมายเลข 2322 - บ้านตอกเกีย อำเภอลำดวน จังหวัดสุรินทร์

๑.ระยะเวลาดำเนินการก่อสร้าง และส่งมอบงาน

ระยะเวลาดำเนินการก่อสร้าง ๑๒๐ วัน นับถัดจากวันลงนามในสัญญาจ้าง

๒. ค่าจ้างและการจ่ายเงิน

กำหนดเวลาดำเนินการตามสัญญาจ้างให้แล้วเสร็จภายในระยะเวลา ๑๒๐ วัน นับถัดจากวันลงนามในสัญญาจ้าง โดยจะจ่ายเงินค่าจ้างก่อสร้าง ๒ งวด ดังนี้

งวดที่ ๑ เป็นร้อยละ ๒๕.๐๐ ของค่าจ้าง โดยผู้รับจ้างจะต้องปฏิบัติงาน

-งานติดตั้งป้ายประชาสัมพันธ์โครงการ จำนวน ๑ ป้าย แล้วเสร็จ

-งานติดตั้งเครื่องหมายจราจร กิจกรรมอำนวยความสะดวกความปลอดภัยขณะก่อสร้าง แล้วเสร็จ

-งานปรับปรุงโครงสร้างทาง งานรื้อโครงสร้างถนนเดิม (REMOVAL OF EXISTING STRUCTURES) งานพื้นทางหินคลุก (Crushed Rock Soil Aggregate Type Base) ชั้นพื้นทาง เสริมชั้นพื้นทางหินคลุก หนา ๐.๐๕ เมตร พร้อมบดอัดแน่นพื้นทาง แล้วเสร็จ

-งาน Pavement In-Place Recycling แล้วเสร็จ

-งาน Prime Coat แล้วเสร็จ

ให้แล้วเสร็จภายใน ๖๐ วัน

งวดที่ ๒ (งวดสุดท้าย) เป็นร้อยละ ๗๕ ของค่าจ้าง โดยผู้รับจ้างจะต้องปฏิบัติงาน

-งานผิวทางแอสฟัลต์คอนกรีต (Asphalt Concrete) หนา ๐.๐๔ เมตร ปูบน Prime Coat

- ติดเส้นแบ่งช่องจราจร ด้วยสีเทอร์โมพลาสติก สีเหลือง แล้วเสร็จ

- ติดเส้นแบ่งช่องจราจร ด้วยสีเทอร์โมพลาสติก สีขาว แล้วเสร็จ

-งานแล้วเสร็จครบถ้วนตามสัญญาจ้าง พร้อมทำความสะอาดพื้นที่ผิวที่ก่อสร้าง และสถานที่ก่อสร้างให้สะอาดเรียบร้อยทั้งหมด ให้แล้วเสร็จภายใน ๖๐ วัน

๓.คุณสมบัติของผู้ยื่นข้อเสนอ

กรณีโรงงานผสมแอสฟัลต์คอนกรีตผู้ยื่นข้อเสนอจะต้องมีคุณสมบัติ ดังนี้

๑. ผู้ยื่นข้อเสนอต้องมีโรงงานผสมแอสฟัลต์คอนกรีต หรือต้องมีเอกสารยินยอมให้ใช้ผลิตภัณฑ์จากโรงงานผสมแอสฟัลต์คอนกรีตที่ไม่ใช่ของผู้ยื่นข้อเสนอ

๒. ต้องมีสำเนาใบอนุญาตประกอบกิจการโรงงาน (แบบ ร.ง.๔) จากกรมโรงงานอุตสาหกรรม ของผู้ยื่นข้อเสนอ หรือผู้ให้ความยินยอมใช้ผลิตภัณฑ์ ทั้งนี้ใบอนุญาตประกอบกิจการโรงงาน (แบบ ร.ง.๔) จากกรมโรงงานอุตสาหกรรมต้องไม่ ถูกสั่งพักใช้ หรือเพิกถอนใบอนุญาต และมีหลักฐานการชำระค่าธรรมเนียมการประกอบกิจการโรงงานรายปี

๓. กรณีไม่มีใบอนุญาตประกอบกิจการโรงงาน (แบบ ร.ง.๔) จากกรมโรงงานอุตสาหกรรม ให้ใช้หนังสือรับรองการตั้งหน่วยงานผลิตแอสฟัลต์คอนกรีตสำหรับหน่วยงานก่อสร้าง จากหน่วยงานในสังกัดกรมโรงงานอุตสาหกรรมแทน ของผู้ยื่นข้อเสนอ หรือผู้ให้ความยินยอมใช้ผลิตภัณฑ์ ทั้งนี้หนังสือรับรองดังกล่าวต้องไม่หมดอายุ ถูกยกเลิก หรือเพิกถอน

๔. ต้องมีแผนที่แสดงที่ตั้งโรงงานผสมแอสฟัลต์คอนกรีต และแสดงเส้นทางขนส่งจากโรงงานผสมถึงกึ่งกลางของโครงการก่อสร้าง โดยมีระยะทางขนส่งไม่เกิน ๘๐ กิโลเมตร

๕. กรณีใช้โรงงานผสมแอสฟัลต์คอนกรีตแบบเคลื่อนที่ (Mobile Asphalt Concrete Plant) ให้ดำเนินการตามข้อ ๑, ๒, ๓ และ ๔

๔. การปรับราคาค่างานก่อสร้าง(K)

โครงการดังกล่าวให้ใช้สัญญาจ้างแบบปรับราคาได้ (ค่า K) การปรับราคาค่างานตามสูตรการปรับราคาได้ (ค่า K) จะนำมาใช้ในกรณีค่างานลดลงหรือเพิ่มขึ้นโดยวิธีการต่อไปนี้ตามเงื่อนไขหลักเกณฑ์สูตรและวิธีการคำนวณที่ใช้กับสัญญาแบบปรับราคาได้ตามมติคณะรัฐมนตรีเมื่อวันที่ ๒๒ สิงหาคม ๒๕๓๒ เรื่อง การพิจารณาช่วยเหลือผู้ประกอบการอาชีพงานก่อสร้างตามหนังสือสำนักเลขาธิการคณะรัฐมนตรีที่ นร ๐๒๐๓/ว ๑๐๙ ลงวันที่ ๒๔ สิงหาคม ๒๕๓๒ เงื่อนไข หลักเกณฑ์ ประเภทงานก่อสร้าง สูตรและวิธีการคำนวณ ที่ใช้กับสัญญาแบบปรับราคาได้ รายละเอียดแนบท้าย

๕.ชั้นผู้ประกอบการ เป็นผู้ประกอบการที่ขึ้นทะเบียนผู้ประกอบการงานก่อสร้าง สาขางานก่อสร้างทาง ชั้น ๖ ประเภทหลักเกณฑ์คุณสมบัติทั่วไป และคุณสมบัติเฉพาะ ไว้กับกรมบัญชีกลาง

(นายบวร ชินอ้วน)

ผู้อำนวยการส่วนวิศวกรรมการก่อสร้าง

(นายวัชร นาคบขันธ์)

ผู้อำนวยการส่วนเทคนิค

(ลงชื่อ).....กรรมการ

(นายพูนศักดิ์ ปากวิเศษ)

วิศวกรโยธาชำนาญการ

๒๖

เงื่อนไข หลักเกณฑ์ ประเภทงานก่อสร้าง สูตรและวิธีการคำนวณ

ที่ใช้กับสัญญาแบบปรับราคาได้

โครงการปรับปรุงถนนลาดยางแอสฟัลต์คอนกรีตแบบ Pavement in - place recycling สาย ขก ถ 10110

แยกทางหลวงแผ่นดินหมายเลข 2322 - บ้านตอกเกีย อำเภอลำลูกเกด จังหวัดขอนแก่น

ก. เงื่อนไขและหลักเกณฑ์

๑. สัญญาแบบปรับราคาได้นี้ ให้ใช้ทั้งในกรณีเพิ่ม หรือลดค่างานจากค่างานเดิมตามสัญญา เมื่อดัชนีราคา ซึ่งจัดทำขึ้นโดยกระทรวงพาณิชย์ มีการเปลี่ยนแปลงสูงขึ้นหรือลดลงจากเดิมขณะเมื่อวันเปิดซองประกวดราคา สำหรับกรณีที่จัดจ้างโดยวิธีอื่นให้ใช้วันเปิดซองราคาแทน

๒. การขอเงินเพิ่มค่างานก่อสร้างตามสัญญาแบบปรับราคาได้นี้ เป็นหน้าที่ของผู้รับจ้างที่จะต้องเรียกร้องภายในกำหนด ๙๐ วัน นับตั้งแต่วันที่ผู้รับจ้างได้ส่งมอบงานงวดสุดท้าย หากพ้นกำหนดนี้แล้วผู้รับจ้างไม่มีสิทธิที่จะเรียกร้องเงินเพิ่มค่างานก่อสร้างจากผู้ว่าจ้างได้อีกต่อไป และในกรณีที่ผู้ว่าจ้างจะต้องเรียกเงินคืนจากผู้รับจ้าง ให้ผู้ว่าจ้างที่เป็นคู่สัญญาเรียกเงินคืนจากผู้รับจ้างโดยเร็ว หรือให้หักค่างานของงวดต่อไป หรือให้หักเงินจากหลักประกันสัญญาแล้วแต่กรณี

๓. การพิจารณาคำนวณเงินเพิ่มหรือลด และการจ่ายเงินเพิ่มหรือเรียกเงินคืนจากผู้รับจ้างตามเงื่อนไขของสัญญาแบบปรับราคาได้ ต้องได้รับการตรวจสอบและเห็นชอบจากผู้ว่าจ้าง และให้ถือการพิจารณาวินิจฉัยของผู้ว่าจ้างเป็นที่สิ้นสุด

ข. ประเภทงานก่อสร้างและสูตรที่ใช้กับสัญญาแบบปรับราคาได้

๑. ในการพิจารณาเพิ่ม หรือลดราคาค่างานจ้างเหมาก่อสร้างให้คำนวณตามสูตรดังนี้

$$P = (PO) \times (K)$$

กำหนดให้ P = ราคาค่างานต่อหน่วยหรือราคาค่างานเป็นงวดที่จะต้องจ่ายให้ผู้รับจ้าง

PO = ราคาค่างานต่อหน่วยที่ผู้รับจ้างประมูลได้หรือราคาค่างานเป็นงวด ซึ่งระบุไว้ใน

สัญญาแล้วแต่กรณี

K = ESCALATION FACTOR ที่หักด้วย ๔ % เมื่อต้องเพิ่มค่างาน หรือบวกเพิ่ม

๔ % เมื่อต้องเรียกค่างานคืน

๒. ประเภทงานก่อสร้าง และสูตรที่ใช้ในการคำนวณครั้งนี้ ให้เป็นไปตามรายละเอียดที่แจ้งไว้ใน

แบบรูปและรายการก่อสร้าง ดังนี้

รายการ ปรับปรุงถนนลาดยาง

ประเภทงาน ทาง

สูตรการใช้ค่า K

งานทาง

หมวดที่ ๒ งานดิน

๒.๑ งานปรับเกลี่ยแต่งและบดอัด , งานพื้นทาง (หินคลุกแน่น) ใช้ค่าสูตร K งานดิน

$$K_{๒.๑} = ๐.๓๐ + ๐.๑๐ * It/Io + ๐.๔๐ * Et/Eo + ๐.๒๐ * Ft/Fo$$

หมวดที่ ๓ งานทาง

๓.๑ งานผิวทาง Prime Coat ใช้ค่าสูตร K ๓.๑ งานผิวทาง PRIME COAT , TACK COAT , SEAL

COAT

/K ๓.๑....

$$K_{๓.๑} = ๐.๓๐ + ๐.๔๐ * At/Ao + ๐.๒๐ * Et/Eo + ๐.๑๐ * Ft/Fo$$

๓.๒ งานผิวทาง AC ใช้ค่าสูตร K ๓.๓ งานผิวทาง ASPHALTIC CONCRETE, PENETRATION

MACADAM

$$K_{๓.๓} = ๐.๓๐ + ๐.๑๐ * Mt/Mo + ๐.๔๐ * At/Ao + ๐.๑๐ * Et/Eo + ๐.๑๐ * Ft/Fo$$

ค. วิธีการคำนวณที่ใช้กับสัญญาแบบปรับราคาได้

๑. การคำนวณค่า K จากสูตรตามลักษณะงานนั้น ๆ ให้ใช้ตัวเลขดัชนีราคาวัสดุก่อสร้าง ของกระทรวงพาณิชย์ โดยใช้ฐานของปี ๒๕๓๐ เป็นเกณฑ์ในการคำนวณ

๒. การคำนวณค่า K สำหรับกรณีที่ทีมงานก่อสร้างหลายประเภทรวมอยู่ในสัญญาเดียวกัน จะต้องแยกค่างานก่อสร้างแต่ละประเภทให้ชัดเจนตามลักษณะของงานนั้นและให้สอดคล้องกับสูตรที่ได้กำหนดไว้

๓. การคำนวณค่า K กำหนดให้ใช้เลขทศนิยม ๓ ตำแหน่งทุกชั้นตอนโดยไม่มีการปัดเศษ และกำหนดให้ทำเลขสัมพันธ์ (เปรียบเทียบ) ให้เป็นผลสำเร็จก่อนแล้วจึงนำผลลัพธ์ไปคูณกับตัวเลขคงที่หน้าเลขสัมพันธ์นั้น

๔. ให้พิจารณาเงินเพิ่มหรือลดราคางาน จากราคาที่ผู้รับจ้างทำสัญญาตกลงกับผู้ว่าจ้างเมื่อค่า K ตามสูตรสำหรับงานก่อสร้างนั้น ๆ ในเดือนที่ส่งมอบงานมีค่าเปลี่ยนแปลงไปจากค่า K เดือนเปิดของราคามากกว่า ๔% ขึ้นไป โดยนำเฉพาะส่วนที่เกิน ๔% มาคำนวณปรับเพิ่มหรือลดค่างานแล้วแต่กรณี (โดยไม่คิด ๔% แรกให้)

๕. ในกรณีที่ผู้รับจ้างไม่สามารถทำการก่อสร้างให้แล้วเสร็จ ตามระยะเวลาในสัญญา โดยเป็นความผิดของผู้รับจ้างค่า K ตามสูตรต่าง ๆ ที่จะนำมาใช้ในการคำนวณค่างานให้ใช้ค่า K ของเดือนสุดท้ายตามอายุสัญญาหรือค่า K ของเดือนที่ส่งมอบงานจริงแล้วแต่ว่าราคาค่า K ตัวใดจะมีค่าน้อยกว่า

๖. การจ่ายเงินแต่ละงวดให้จ่ายค่าจ้างงานที่ผู้รับจ้างทำได้แต่ละงวด ตามสัญญาไปก่อน ส่วนค่างานเพิ่ม หรือ ค่างานลดลงซึ่งจะคำนวณได้ต่อเมื่อทราบดัชนีราคาวัสดุก่อสร้าง ซึ่งนำมาคำนวณค่า K ของเดือนที่ส่งมอบงาน นั้น ๆ เป็นที่แน่นอนแล้ว เมื่อคำนวณเงินเพิ่มได้ให้ขอทำความตกลงเรื่องการเงินกับผู้ว่าจ้าง

ดัชนีราคาที่ใช้คำนวณตามสูตรที่ใช้กับสัญญาแบบปรับราคาได้จัดทำขึ้นโดยกระทรวงพาณิชย์

K = ESCALATION FACTOR

It = ดัชนีราคาผู้บริโภคทั่วไปของประเทศในเดือนที่ส่งงานแต่ละงวด

Io = ดัชนีราคาผู้บริโภคทั่วไปของประเทศในเดือนที่เปิดของประกวดราคา

Ct = ดัชนีราคาซีเมนต์ในเดือนที่ส่งงานแต่ละงวด

Co = ดัชนีราคาซีเมนต์ในเดือนที่เปิดของประกวดราคา

Mt = ดัชนีราคาวัสดุก่อสร้าง (ไม่รวมเหล็กและซีเมนต์) ในเดือนที่ส่งงานแต่ละงวด

Mo = ดัชนีราคาวัสดุก่อสร้าง (ไม่รวมเหล็กและซีเมนต์) ในเดือนที่เปิดของประกวดราคา

St = ดัชนีราคาเหล็กในเดือนที่ส่งงานแต่ละงวด

So = ดัชนีราคาเหล็กในเดือนที่เปิดของประกวดราคา

Gt = ดัชนีราคาเหล็กแผ่นเรียบที่ผลิตในประเทศในเดือนที่ส่งงานแต่ละงวด

Go = ดัชนีราคาเหล็กแผ่นเรียบที่ผลิตในประเทศในเดือนที่เปิดของประกวดราคา

At = ดัชนีราคาแอสฟัลต์ในเดือนที่ส่งงานแต่ละงวด

Ao = ดัชนีราคาแอสฟัลต์ในเดือนที่เปิดของประกวดราคา

Et = ดัชนีราคาเครื่องจักรกลและบริภัณฑ์ในเดือนที่ส่งงานแต่ละงวด

Eo = ดัชนีราคาเครื่องจักรกลและบริภัณฑ์ในเดือนที่เปิดของประกวดราคา

Ft = ดัชนีราคาน้ำมันดีเซลหมุนเร็วในเดือนที่ส่งงานแต่ละงวด

Fo = ดัชนีราคาน้ำมันดีเซลหมุนเร็วในเดือนที่เปิดของประกวดราคา

Act = /.....

ACt = ดัชนีราคาท่อซีเมนต์ใยหินในเดือนที่ส่งงานแต่ละงวด

Aco = ดัชนีราคาท่อซีเมนต์ใยหินในเดือนที่เปิดของประกวดราคา

PVCT = ดัชนีราคาท่อ PVC ในเดือนที่ส่งงานแต่ละงวด

PVCO = ดัชนีราคาท่อ PVC ในเดือนที่เปิดของประกวดราคา

GIPT = ดัชนีราคาท่อเหล็กอาบสังกะสีในเดือนที่ส่งงานแต่ละงวด

GIPO = ดัชนีราคาท่อเหล็กอาบสังกะสีในเดือนที่เปิดของประกวดราคา


Pet = ดัชนีราคาท่อ HYDENSITY POLYETHYLENE ในเดือนที่ส่งงานแต่ละงวด

Peo = ดัชนีราคาท่อ HYDENSITY POLYETHYLENE ในเดือนที่เปิดของประกวดราคา

Wt = ดัชนีราคาสายไฟฟ้าในเดือนที่ส่งงานแต่ละงวด

Wo = ดัชนีราคาสายไฟฟ้าในเดือนที่เปิดของประกวดราคา

(ลงชื่อ).....

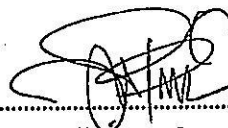

(นายพูนศักดิ์ ปากวิเศษ)

วิศวกรโยธาชำนาญการ

สารบัญแบบและรายการประกอบแบบก่อสร้าง

รายการแบบก่อสร้าง	แผ่นที่
แผนที่ผังโครงการ	1
ภาพบริเวณและสภาพถนนแบบก่อสร้าง	2
แบบที่แสดงที่ตั้งโครงการ	3
งานรื้อถอนผิวทางเดิมที่ผิวคอนกรีต	4
แบบงานวางผิวหน้าผิวรองผิวทางผิวนวลที่ผิวคอนกรีต(ตัดทางบนพื้นที่ก่อสร้าง)	5
งานรื้อถอนผิวทางเดิมที่ผิวคอนกรีต(โดยวิธี PAVEMENT IN - PLACE RECYCLING)	6
งานรื้อถอนผิวทางเดิมที่ผิวคอนกรีต(โดยวิธี PAVEMENT IN -PLACE RECYCLING) (ตัดทางบนพื้นที่ก่อสร้าง)	7
แบบตัดช่องระบายน้ำจากขอบผิวทาง (ติดตั้งจากจริง)	8
แบบเครื่องหยบทรายจากชั้นผิวทาง (ตัดทางบนพื้นที่ก่อสร้าง)	9
แบบป้ายประจําเครื่องหมายจราจร	10

รายการประกอบแบบก่อสร้าง

1. ผู้รับจ้างจะต้องทำการตรวจสอบแบบและรายการค่าจ้างให้เป็นที่สุดก่อน พร้อมทั้งวางแผนการปฏิบัติงานให้เหมาะสมตามลักษณะงาน ขั้นตอนและความยากง่ายของงานจากข้อมูลที่ได้ของงานจากอัตราและรายการ
บัญชีปริมาณให้ สำนักร่าง องค์การบริหารส่วนจังหวัดขอนแก่น มีพิจารณาเห็นว่า
2. ข้อควรระวังที่นำมาใช้ในการก่อสร้าง ก่อนนำมามีใช้จะต้องได้ขออนุญาตเห็นชอบจากหน่วยงานควบคุมงาน
กำหนดมาตรฐานไว้ในมาตรฐานผลิตภัณฑ์อุตสาหกรรม (มอก.) การทดสอบและพิจารณาคุณภาพ
มีอยู่ในงานก่อสร้าง ให้ถือปฏิบัติตามข้อกำหนดของ มอก. สำหรับวัสดุนี้ ๆ หากภายหลังปรากฏว่าวัสดุที่มีมาใช้
ในการก่อสร้างไม่ถูกต้องตามที่มาตรฐานกำหนด หรือมีคุณสมบัติ นอกเหนือจากนี้ ย่อมต้องรับผิดชอบความเสียหาย
หรือความผิดพลาดที่เกิดขึ้นทั้งสิ้น
3. ผู้รับจ้างจะต้องทำการตรวจสอบราคามูลทรัพย์โดยไม่ให้เกิดความเสียหายต่อทรัพย์สินของทางราชการ และ / หรือเอกชน ฯลฯ
4. ค่าธรรมเนียมพิเศษสัญญาตามแบบที่กำหนด (๗) เป็นค่าประกันผลประโยชน์ทางการเงินของการลงทุนทำกับ
5. อุปกรณ์เครื่องวัดรวมทั้งเครื่องมือและเครื่องจักรที่ใช้ในการก่อสร้างต้องปฏิบัติตามกฎหมายที่เกี่ยวข้อง
6. ผู้ควบคุมงาน หมายถึงผู้ควบคุมงานที่ได้รับมอบหมายหรือมอบหมายจากนายจ้าง
7. มาตรฐานการก่อสร้างที่ใช้สำหรับการก่อสร้างงานสาธารณะ องค์การบริหารส่วนจังหวัดขอนแก่น
8. ที่จุดเริ่มต้นและจุดสิ้นสุดโครงการ รวมทั้งทางแยก ให้ปรับระดับของถนนให้ตรงกับถนนเดิม
โดยไม่ทำให้เป็นอุปสรรคต่อการจราจร
9. ค่าธรรมเนียม และค่าอาณัติทางการค้า เช่น ไฟฟ้า โทรทัศน์ ประปา และโทรศัพท์บ้าน ฯลฯ
ที่ผู้ใช้บริการต้องใช้จ่ายแต่ละวันขึ้นอยู่กับราคาของสาธารณูปโภค ผู้รับจ้างจะต้องดำเนินการติดต่อหน่วยงานที่เกี่ยวข้อง
เพื่อย้ายค่าใช้จ่าย เหล่านี้ไปยัง บัญชีค่าใช้จ่าย ที่เป็นของผู้รับจ้าง
10. ท่อ คลอง ให้เป็นความยาวตามมาตรฐานที่ผลิต โดยไม่มีมีการดัดแปลงในการก่อสร้าง
11. ในแผนผังแนบ และ / หรือ ของคลองให้มีบริเวณปลายท่อทั้งสองข้าง เพื่อให้สามารถระบายน้ำเข้าสู่
การไหลเวียนเปลี่ยนแปลง และการปรับระดับตามข้อ 12, 13 และ 14 จะต้องไม่ทำให้ปริมาณยอดรวมทั้งสิ้นของแต่ละรายการ
น้อยกว่าที่กำหนดไว้ในแบบก่อสร้าง
12. รายการใดที่ไม่ได้กำหนดไว้ในแบบหรือกำหนดไว้เมื่อตัดจนหรือแสดงไว้ด้วยเช่นกัน หรือมีปัญหามากในการก่อสร้าง
หรือกรณีอื่นที่นอกเหนือจากนี้ซึ่งจำเป็นต้องให้ทราบรายละเอียด เป็นการเสนอขอแก้ไขจนกระทั่งสามารถจัดการสำเร็จ
13. ผู้รับจ้างจะต้องมีมาตรการในการป้องกันอุบัติเหตุต่างๆ อันอาจเกิดขึ้นในระหว่างทำการก่อสร้าง
รวมทั้งอุบัติเหตุอันเกิดจากความประมาทเลินเล่อแห่งงานที่กระทำ หรืออุบัติเหตุอันเกิดจากการจัดการงานก่อสร้าง
15. สิ่งเพิ่มพิเศษ ฯลฯ ทั้งนี้เพื่อความปลอดภัยของชีวิตและทรัพย์สินทั้งหมดที่เกี่ยวข้อง มาตรการเกี่ยวกับความปลอดภัยทั้ง
ด้านนิเทศฯ ผู้รับจ้างจะต้องปฏิบัติตามข้อกำหนดในการก่อสร้างตามกฎหมายที่กำหนด
16. ผู้รับจ้างจะต้องติดตั้งป้ายเตือน เครื่องหมายจราจรหรือสัญญาณไฟ ในระหว่างก่อสร้างจนสามารถบูรณาการทางหลวงชนบท

[illegible]

17. มาตรการส่งเสริมหรือสนับสนุนบุคลากรที่ใช้ในงานก่อสร้างที่ผลิตภายในประเทศไทย (งานก่อสร้าง)

1. ผู้รับจ้างต้องใช้วัสดุประเภทอิฐหรือครุภัณฑ์ที่จะใช้ในงานก่อสร้างเป็นวัสดุที่ผลิตภายในประเทศโดยต้องใช้ไม่น้อยกว่าร้อยละ 60 ของวัสดุที่จะใช้ในงานก่อสร้างทั้งหมดตามสัญญา
2. กรณีมีงานเหล็ก ผู้รับจ้างต้องใช้เหล็กที่ผลิตภายในประเทศไม่น้อยกว่าร้อยละ 90 ของมูลค่าหรือปริมาณเหล็กที่ใช้ในงานก่อสร้างทั้งหมดตามสัญญา

18.มาตรฐานในการก่อสร้าง ให้ใช้ตามประกาศกรมทางหลวงชนบท เรื่อง มาตรฐานงานทางหลวงท้องถิ่น พ.ศ. 2562 ดังนี้

- 1.งานให้ทางและผิวจราจรแอสฟัลต์คอนกรีต ให้เป็นไปตาม มาตรฐานงานแอสฟัลต์คอนกรีต (Asphalt Concrete) มาท.230-2562
 - 2.งาน Prime Coat ให้เป็นไปตาม มาตรฐานงานไพรม์โคท (Prime Coat) มาท.225-2562
 - 3.งาน Tack Coat ให้เป็นไปตาม มาตรฐานงานแท็คโคท (Tack Coat) มาท.227-2562
 - 4.งาน พื้นทาง (BASE) และชั้นให้ทาง ให้เป็นไปตาม มาตรฐานวัสดุพื้นทางหินคลุก (Crushed Rock Base) มาท. 203-2562
 - 5.งานตีเส้นจราจรบนผิวทาง ให้เป็นไปตาม มาตรฐานงานทำเครื่องหมายจราจรบนผิวทางด้วยวัสดุเทอร์โมพลาสติกสะท้อนแสง Reflective Thermoplastic Road Marking Material มาท.241-2562
 - 6.มาตรฐานงานก่อสร้างที่ปรากฏตามแบบรูปายการในการอ้างอิงที่ติดขึ้นในปี 2545 ให้ยกเลิกการใช้ทั้งหมด เช่นมาตรฐานงานแอสฟัลต์คอนกรีต มทข 230-2545 เป็นต้น ให้ใช้ มาตรฐานงานทางหลวงท้องถิ่น พ.ศ. 2562 แทน
- ผู้ตรวจการท้องถิ่น

๕
(นางชัยทิพย์ แก้วประกอบ)
นักจัดการงานทั่วไปชำนาญการ

องค์การบริหารส่วนจังหวัดขอนแก่น			
แบบสำรวจทาง โครงการปรับปรุงถนนสายเมืองขอนแก่น แบบ Pavement In-Place Recycling ด้วย ยว. ๓ 10110 แผนกการจราจรและขนถ่าย ถัง ๒322 - บ้านดอนขมิ้น อ.บ้านฝาง จังหวัดขอนแก่น แฉ่งลงแบบ	วันที่ ๒๒/๑๒/๒๕๖๓	นายสุวิทย์ นาคอินทร์ วิศวกรโยธาชำนาญการ	พี่เชยเชย <i>Chai</i> (นายสุวิทย์ นาคอินทร์) นายสุวิทย์ นาคอินทร์ วิศวกรโยธา แผนกการจราจรและขนถ่าย

ทางหลวงชนบท ลำย ๒๓ ๑๐๑๐ แยกทางหลวงหมายเลข 2322 -บ้านดงก้อย

จุดตัดโครงการ กม. 1+175 พิกัด 48 ๑
ละติจูด 16.๐28551 ๑๔๕.๕
ลองจิจูด 103.132708 ๑๓๕.๕

แบบเส้นทางที่จะทำโครงการปรับปรุงถนนลาดยางแอสฟัลต์คอนกรีต ลำย ๑ 10110 แยกทางหลวงหมายเลข 2322 - บ้านดงก้อย (ช่วงบ้านดงก้อย หมู่ที่ 4 ตำบลคำแมด) อำเภอช้าง จังหวัดขอนแก่น ขนาดผิวจราจรกว้าง 6.00 ม. ยาว 1,175 ม. ไหล่ทางข้างละ 1.00 ม.หรือพื้นที่ลาดยางรวมไม่น้อยกว่า 9,400 ตร.ม.

บ.ดอนเชียง ม.4 ต.คำแมด

จุดเริ่มต้นโครงการ กม.0+000
พิกัด 48 ๑ ละติจูด 16.๐15109
๑๔๕.๕ ลองจิจูด 103.133131 ๑๓๕.๕



วัด ศรีบุญเรือง

บ.คำแมด ม.2 ต.คำแมด

แผนที่ผังเขตแสดงที่ตั้งโครงการ



รายละเอียดโครงการ

1. โครงการปรับปรุงถนนลาดยางแอสฟัลต์คอนกรีต แบบ Pavement In-Place Recycling ลำย ๒๓ ๑ 10110 แยกทางหลวงแผ่นดินหมายเลข 2322 - บ้านดงก้อย อำเภอช้าง จังหวัดขอนแก่น ขนาดผิวจราจรกว้าง 6.00 ม. ยาว 1,175 ม. ไหล่ทางข้างละ 1.00 ม.หรือพื้นที่ลาดยางรวมไม่น้อยกว่า 9,400 ตร.ม.
2. ความกว้างความยาวที่ให้ไว้ในแบบแปลนนี้ ให้ไว้เพื่อเป็นแนวทางในการก่อสร้างเท่านั้น ให้วัดจากถนนที่จริงขณะทำการก่อสร้าง การกำหนดความกว้างความยาวในแบบแปลนนี้เป็นการกำหนดเพียงเพื่อคำนวณหาจำนวนปริมาณของวัสดุเท่านั้น ในการปฏิบัติงานจริงให้วัดความกว้างความยาวเป็นตารางเมตรตามพื้นที่ที่ทำการซ่อมแซมจริง โดยการวัดในแต่ละครั้งให้วัดเป็นพื้นที่ 4 เหลี่ยม และให้วัดจำนวนตารางเมตรที่วัดได้แต่ละแห่งเป็นตัวแทนจำนวนตารางเมตรในการปฏิบัติงาน โดยยึดจำนวนตารางเมตรที่วัดได้เป็นตัวแทน โดยเมื่อปฏิบัติงานแล้วเสร็จจำนวนตารางเมตรที่ทำการซ่อมแซมต้องไม่น้อยกว่าจำนวนที่กำหนดในแบบแปลน
3. รายละเอียดตามแบบแปลนองค์การบริหารส่วนจังหวัดขอนแก่น แบบมาตรฐาน อบจ.ขอนแก่น แบบถนนผิวจราจรแบบ ASPHALT CONCRETE แบบเลขที่ อบจ.1-105 , ตามแบบมาตรฐานงานทาง สำหรับองค์กรปกครองส่วนท้องถิ่น แบบงานซ่อมสร้างผิวทางแอสฟัลต์คอนกรีต โดยวิธี Pavement In-Place Recycling (ข้อกำหนดการก่อสร้าง) แบบเลขที่ ทด-7-603, แบบเครื่องหมายจราจรบนผิวทาง (ตีเส้นจราจร) แบบเลขที่ ทด-3-110(1) และแบบ แบบเครื่องหมายจราจรบนผิวทาง (ข้อกำหนดการก่อสร้าง) แบบเลขที่ ทด-3-110(4)
4. มิติต่างๆ เป็นเมตรตามที่ตัวเลขกำหนดไว้เป็นข้อกำหนด
5. ขณะก่อสร้างจะต้องดูแลป้ายเตือนขณะทำงาน เพื่อความปลอดภัยของผู้สัญจร ไป-มา
6. หากช่วงใดของถนนไม่สามารถก่อสร้างตามที่แบบกำหนดไว้ได้ ให้ก่อสร้างถนนกว้างหรือยาวขึ้น (หรืออาจเปลี่ยนแปลงจุดก่อสร้างถนน) โดยให้มีปริมาณงานเท่ากับที่กำหนดไว้ในแบบ และช่วงของการก่อสร้างถนนเพิ่มเติมให้มีความสมบูรณ์เป็นข้อกำหนดให้ในนาม


สำเนาถูกต้อง

สำเนาถูกต้อง

(นางฉัฐทิพย์ แก้วประกอบ)
นักจัดการงานทั่วไปชำนาญการ

(นางฉัฐทิพย์ แก้วประกอบ)
นักจัดการงานทั่วไปชำนาญการ

องค์การบริหารส่วนจังหวัดขอนแก่น			

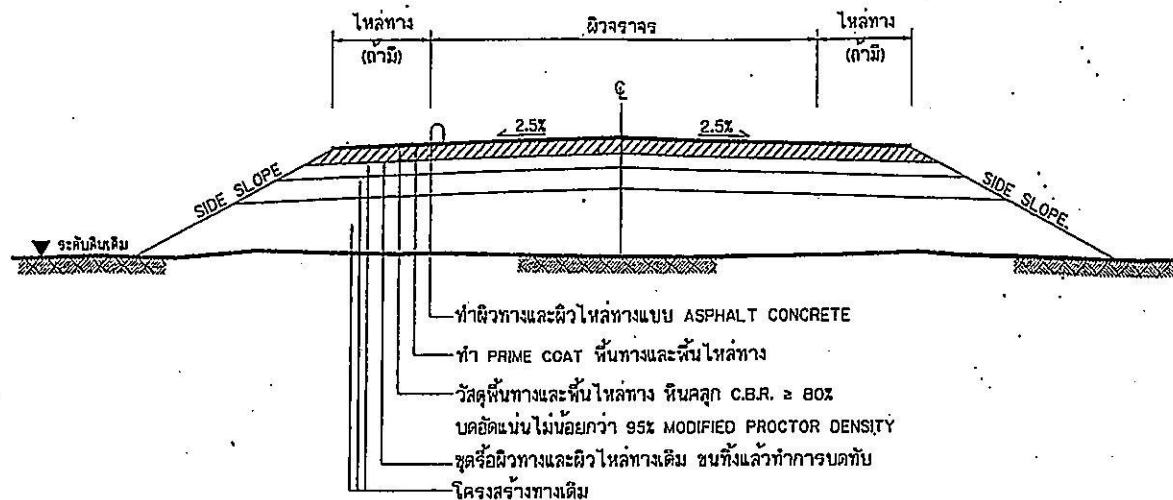

รูปตัดโครงสร้างทาง
NOT TO SCALE

ข้อกำหนดในงานซ่อมสร้างผิวทางแอสฟัลต์คอนกรีต

ลำดับที่	รายการ	ข้อกำหนด
1	ชุดซ่อมผิวทางเดิม (DEEP PATCH)	อ้างอิง แบบมาตรฐานรายละเอียดวิธีการแก้ไขผิวทางและพื้นทางเดิม สำหรับผิวทางลาดยาง' บร(ณ)-101 และ 'มาตรฐานงานชุดซ่อมผิวทางแอสฟัลต์' มทก. 402
2	ผิวทางและผิวไหล่ทาง ASPHALT CONCRETE	อ้างอิง 'มาตรฐานงานแอสฟัลต์คอนกรีต (ASPHALT CONCRETE)' มทก. 230
3	PRIME COAT	อ้างอิง 'มาตรฐานงานโพร้มโคท (PRIME COAT)' มทก. 225
4	พื้นทางและพื้นไหล่ทาง	อ้างอิง 'มาตรฐานงานชั้นพื้นทาง (BASE)' มทก. 223
5	เส้นแบ่งทิศทางจราจร	อ้างอิง 'แบบมาตรฐานเครื่องหมายจราจรบนผิวทาง' จร(ณ)-201 ถึง 203 และ 'มาตรฐานงานทำเครื่องหมายจราจรบนผิวทางด้วยวัสดุเทอร์โมพลาสติกสะท้อนแสง' มทก. 241

ขั้นตอนซ่อมสร้างผิวทางแอสฟัลต์คอนกรีต

1. ในกรณีที่โครงสร้างทางเดิมมีความชำรุดเสียหาย ให้ดำเนินการชุดซ่อม (DEEP PATCHING) และปาดแต่งให้เรียบเรียบร้อย พร้อมทั้งทำการบดทับให้ได้รูปร่างและความแน่นตามที่กำหนด
2. ทำการชุดรื้อผิวทางและผิวไหล่ทางเดิม (ขนทิ้ง) แล้วทำการบดทับ
3. ลงหินคลุกพื้นทางและพื้นไหล่ทาง บดอัดแน่นไม่น้อยกว่า 95% MODIFIED PROCTOR DENSITY
4. โพร้มโคท (PRIME COAT) พื้นทางและพื้นไหล่ทาง
5. ทำผิวทางและผิวไหล่ทางแอสฟัลต์คอนกรีต (ASPHALT CONCRETE) และตีเส้นแบ่งทิศทางจราจร

หมายเหตุ

1. รายละเอียดตามรูปตัดโครงสร้างทางสามารถเปลี่ยนแปลงแก้ไขในด้านขนาดพื้นที่และด้านโครงสร้างได้ตามความเหมาะสมกับสภาพทางที่จะดำเนินการ ทั้งนี้ต้องได้รับความเห็นชอบจากคณะกรรมการตรวจรับพัสดุ และดำเนินการแก้ไขสัญญาตามระเบียบต่อไป
2. ในกรณีที่ไม่สามารถดำเนินการตามช่วงหลักกิโลเมตรที่กำหนดไว้ในแบบสามารถเปลี่ยนแปลงแก้ไขได้ โดยที่พิจารณาว่าเป็นการในช่วงหลักกิโลเมตรอื่นภายในสายทางตามความเหมาะสม ทั้งนี้ต้องได้รับความเห็นชอบจากคณะกรรมการตรวจรับพัสดุ และดำเนินการแก้ไขสัญญาตามระเบียบต่อไป
3. การเปลี่ยนแปลงแก้ไขตาม ข้อ 1 และ ข้อ 2 จะต้องให้ได้ปริมาณงานตามที่กำหนดไว้ในแบบแต่ละสายทาง
4. ความหนาของหินคลุกพื้นทางและพื้นไหล่ทาง จะกำหนดในแบบแต่ละสายทาง
5. ความหนาของผิวทางแอสฟัลต์คอนกรีต (ASPHALT CONCRETE) จะกำหนดในแบบแต่ละสายทาง
6. มาตรฐานงานทางหลวงท้องถิ่น (มทก.) แบบมาตรฐานรายละเอียดวิธีการแก้ไขผิวทางและพื้นทางเดิม สำหรับผิวทางลาดยาง (บร(ณ) และแบบมาตรฐานเครื่องหมายจราจรบนผิวทาง (จร(ณ) ที่อ้างถึงนั้น ให้ใช้ฉบับปัจจุบัน

สำเนาถูกต้อง

(นางณัฏฐิณี แก้วประกอบ)
นักจัดการงานทั่วไปชำนาญการ



แบบแนบ
งานบำรุงรักษาทางหลวงท้องถิ่น

งานซ่อมสร้างผิวทางแอสฟัลต์คอนกรีต

แบบเลขที่ บร(ณ)-303/63

แผ่นที่ 7

ข้อกำหนดงานเสริมผิวและซ่อมสร้างผิวแอสฟัลต์คอนกรีต

1. ผู้รับจ้างจะต้องดำเนินการปฏิบัติตามภายใน 7 วัน นับตั้งจากวันลงนามในสัญญาของผู้รับจ้าง เพื่อที่จะทำการตรวจสอบและอนุมัติให้ใช้เป็นแผนการปฏิบัติงาน
2. ผู้รับจ้างจะต้องประสานกับผู้ควบคุมงานจัดสร้างสะพานภายใน 15 วัน นับตั้งจากวันลงนามในสัญญา เพื่อตรวจสอบหรือออกแบบผิวทางตามมาตรฐานงานทางหลวงชนบท
3. งานดินถมคันทาง
3.1 วัสดุที่ใช้ในงานดินถมคันทางต้องเป็นวัสดุที่มีคุณภาพตามมาตรฐานวัสดุดินคันทาง (มทพ 201-2545) ซึ่งได้ผ่านการทดสอบและรับรองให้ใช้ได้แล้ว
- 3.2 วัสดุที่จะทำการอัดจะต้องขึ้นและผสมให้เข้ากันก่อน แล้วผสมน้ำตามจำนวนที่กำหนด ไว้จนหมดป็นหลักเพื่อให้วัสดุมีความชื้นดินเหนือก่อนทำการอัดขึ้น
- 3.3 การอัดคันทางให้แน่นขึ้นๆ ขึ้นหนึ่งๆ หนาไม่เกิน 20 เซนติเมตร ทุกชั้นต้องอัดแน่นไม่น้อยกว่าร้อยละ 95% Standard Proctor Density
4. งานปรับรองพื้นทาง
4.1 วัสดุที่ใช้ในงานรองพื้นทาง ต้องเป็นวัสดุที่มีคุณภาพตามมาตรฐานวัสดุรองพื้นทาง (มทพ 202-2545) ซึ่งได้ผ่านการทดสอบและรับรองให้ใช้ได้แล้ว
- 4.2 บนผิวจราจรเดิม หรือคันทางใหม่ ถ้ามีคุณสมบัติของดินไม่ดีนักแล้ว แล้วจึงนำวัสดุรองพื้นทางมาอัดแน่นขึ้นๆ ขึ้นหนึ่งๆ หนาไม่เกิน 20 เซนติเมตร และให้มีความหนาแน่นแต่ละชั้นไม่น้อยกว่าร้อยละ 95% Modified Proctor Density
5. งานรับพื้นทาง
5.1 วัสดุในงานรับพื้นทาง ต้องเป็นวัสดุที่มีคุณภาพตามมาตรฐานวัสดุพื้นทางดินทุก (มทพ 203-2545) ซึ่งได้ผ่านการทดสอบและรับรองให้ใช้ได้แล้ว
- 5.2 บริเวณใดหรือว่าใดทางว่าวัสดุพื้นทางเกิดการแยกตัว (Segregation) จากการบดอัดไม่ละเอียดจะต้องจุดบด (Scarfing) ออกและผสมดินที่ดีเข้ากันใหม่ หากวัสดุที่ทำการบดอัดเข้าใหม่ในคราวพบว่าคุณสมบัติไม่ถูกต้องตามข้อกำหนดใหม่ให้วัสดุชั้นนั้นออกและนำวัสดุที่มีคุณสมบัติที่ถูกต้องมาใหม่แทน
- 5.3 Control Test จะมีการตรวจสอบทุกๆ ระยะ 1,000 เมตร และทุกจุดบนพื้นที่วัสดุแปรเปลี่ยนการทดสอบเสียง Slave Analysis and Compaction ทำกันนับแต่ทั้งนี้ หากมีความสงสัยวัสดุคันหนึ่งใด ผู้ควบคุมงานสามารถทดสอบทั้งแผนหน้าดิน General Test ได้
- 5.4 ทดสอบความแน่นในสนาม (Field Density) กันที่ 450 ตารางเมตรต่อ 1 จุดหรือตัวอย่าง หรือตามที่กำหนดให้เป็นอย่างอื่น
6. งาน Prime Coat มทพ 225-2545
6.1 ขางเอสทีลด์ เป็นชนิด MC-70 หรือ CSS-1 ปริมาณการใช้ 0.80-1.40 ลิตร/ตารางเมตร
- 6.2 ผิวหน้าพื้นทางจะต้องสะอาดปราศจากฝุ่นและสิ่งสกปรกหรือวัสดุอื่นใด โดยการกวาดและปัดจนให้สะอาด
7. งาน Tack Coat มทพ 227-2545
7.1 ขางเอสทีลด์ เป็นชนิด CRS-2 ปริมาณการใช้ 0.10-0.30 ลิตร/ตารางเมตร
- 7.2 ก่อนที่จะทำการ Tack Coat จะต้องทำการกวาดฝุ่นและสิ่งสกปรกออกให้หมดแล้วให้รองปลาน้ำปูฝุ่นออกให้หมด
- 7.3 เมื่อเคลือบขางเอสทีลด์แล้วจะต้องทิ้งไว้ประมาณ 10-18 ชั่วโมง ก่อนที่จะทำการขึ้นต่อไป
8. งานเอสทีลด์คอนกรีต
8.1 ก่อนที่จะปูเอสทีลด์คอนกรีตจะต้องทำการ Prime Coat ตาม มทพ 225-2545 หรือ Tack Coat ตาม มทพ 227-2545 ก่อน
- 8.2 พื้นทางจะต้องสะอาดปราศจากฝุ่น หรือวัสดุไม่พึงประสงค์ขึ้นปะปน
- 8.3 พื้นทางเดิมที่มีอาการยุบตัว (Depression) หรือเป็นแอ่งกระทะน้ำแข็ง ไม่ให้ใช้จุดอ่อนตัว (Soft Spot) ถ้ายังลึกไม่เกิน 30 มิลลิเมตร อาจขุดลอกเสริมปรับระดับและถมด้วยหินที่บดหยาบเป็นชั้นก่อน หรือจะปูรวมไปพร้อมกับหิน การปูชั้นทางเอสทีลด์คอนกรีตได้โดยมีอัตรา 100 มม. หรือ 150 มม. ตามความหนาแน่น แต่ถ้ามีความหนาแน่นที่จะปูจะต้องไม่เกิน 80 มิลลิเมตร หากความหนาแน่น 80 มิลลิเมตร จะต้องขุดลอกเสริมปรับระดับและถมด้วยหินที่บดหยาบเป็นชั้นก่อน ถ้ายังลึกเกิน 80 มิลลิเมตร จะต้องขุดลอกเสริมปรับระดับและถมด้วยหินที่บดหยาบ โดยให้ปูขึ้นชั้นๆ หนาไม่เกินชั้นละ 50 มิลลิเมตร
- 8.4 ผิวพื้นสะพานคอนกรีตที่จะต้องปูเอสทีลด์คอนกรีต จะต้องขุดลอกชั้นผิวเดิมออก และรองด้วยชั้นหินที่บดหยาบที่ผิวที่บดจนกระทั่งคอนกรีตออกให้หมด แล้วทำการสะอาดผิวให้เรียบและทำให้วัสดุรองปลาน้ำปูฝุ่นออกให้หมดแล้วจึงทำการ Tack Coat ก่อนนำเอสทีลด์คอนกรีต

- [illegible]

สำเนาถูกต้อง

สำเนาถูกต้อง

(นางชัยวิทย์ แก้วประกอบ)
นักจัดกรงานทั่วไปชำนาญการ

(นางธัญทิพย์ แก้วประกอบ)
นักจัดการงานทั่วไปชำนาญการ




แบบมาตรฐานงานทาง
สำหรับองค์ประกอบของส่วนท้องถิ่น


แบบเลขที่ ทก-7-601


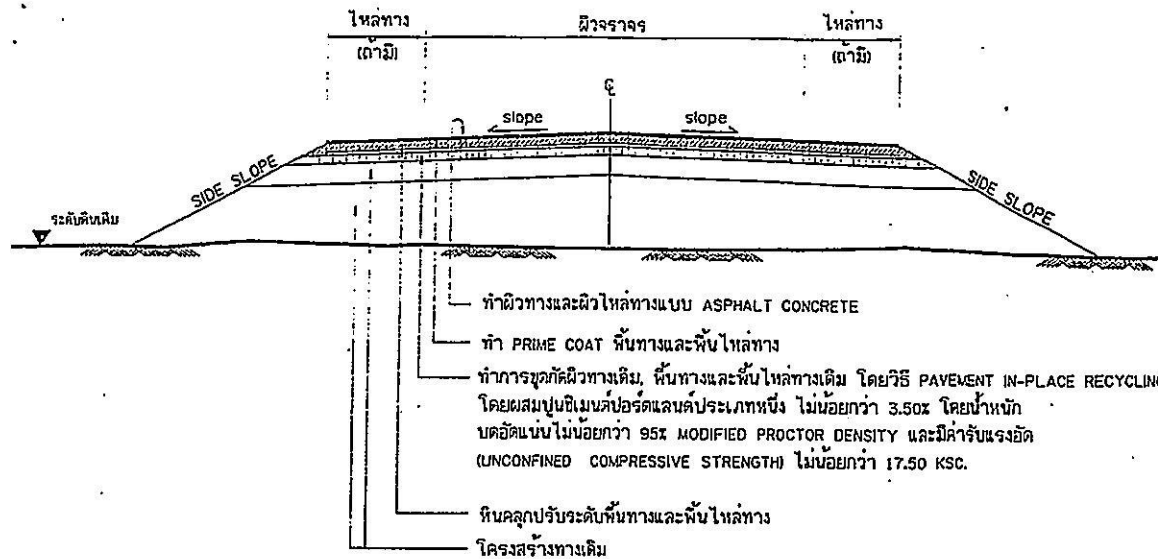

รูปตัดโครงสร้างทาง

NOT TO SCALE

ข้อกำหนดในงานซ่อมสร้างผิวทางแอสฟัลต์คอนกรีต (โดยวิธี PAVEMENT IN-PLACE RECYCLING)

ลำดับที่	รายการ	ข้อกำหนด
1	ซ่อมผิวทางเดิม (DEEP PATCH)	อ้างอิง 'แบบมาตรฐานรายละเอียดวิธีการแก้ไขผิวทางและพื้นทางเดิม สำหรับผิวทางลาดยาง' บท(ก)-101 และ 'มาตรฐานงานซ่อมสร้างผิวทางแอสฟัลต์' มทก. 402
2	หินคลุก	อ้างอิง 'มาตรฐานวัสดุพื้นทางหินคลุก (CRUSHED ROCK BASE)' มทก. 203
3	น้ำ	ต้องสะอาดปราศจากสารต่างๆ เช่น เกลือ ปูนมัน กรด ด่าง และอินทรีย์วัตถุ หรือ สารอื่นใด ที่อาจจะเป็นอันตรายต่อคุณภาพของวัสดุที่ผสม
4	ปูนซีเมนต์	อ้างอิง 'มาตรฐานผลิตภัณฑ์อุตสาหกรรม มอก.15 : มาตรฐานปูนซีเมนต์ปอร์ตแลนด์'
5	การรื้อผิวทางเดิม, พื้นทางและพื้นไหล่ทางเดิม โดยวิธี PAVEMENT IN-PLACE RECYCLING	อ้างอิง 'มาตรฐานงานหมุนเวียนวัสดุชั้นทางเดิมมาใช้ใหม่แบบในที่ (PAVEMENT IN-PLACE RECYCLING)' มทก. 242
6	ผิวทางและผิวไหล่ทาง ASPHALT CONCRETE	อ้างอิง 'มาตรฐานงานแอสฟัลต์คอนกรีต (ASPHALT CONCRETE)' มทก. 230
7	PRIME COAT	อ้างอิง 'มาตรฐานงานโพรมโคท (PRIME COAT)' มทก. 225
8	เส้นแบ่งทิศทางจราจร	อ้างอิง 'แบบมาตรฐานเครื่องหมายจราจรบนผิวทาง' จร(ก)-201 ถึง 203 และ 'มาตรฐานงานทำเครื่องหมายจราจรบนผิวทางด้วยวัสดุเทอร์โมพลาสติกสะท้อนแสง' มทก. 241

ขั้นตอนซ่อมสร้างผิวทางแอสฟัลต์คอนกรีต
(โดยวิธี PAVEMENT IN-PLACE RECYCLING)

1. ในกรณีที่โครงสร้างทางเดิมมีความชำรุดเสียหาย ให้ดำเนินการซ่อมแซม (DEEP PATCHING) และปิดแต่งให้เรียบร้อย พร้อมทั้งทำการบดทับ ให้ได้รูปร่างและความแน่นตามที่กำหนด
2. ลงหินคลุกปรับระดับพื้นทางและพื้นไหล่ทาง บดอัดแน่นตามที่กำหนดไว้ในแบบ
3. ทำการรื้อผิวทางเดิม, พื้นทางและพื้นไหล่ทางเดิม โดยวิธี PAVEMENT IN-PLACE RECYCLING
4. โพรมโคท (PRIME COAT) พื้นทางและพื้นไหล่ทาง
5. ทำผิวทางและผิวไหล่ทางแอสฟัลต์คอนกรีต (ASPHALT CONCRETE) และตีเส้นแบ่งทิศทางจราจร

หมายเหตุ

1. รายละเอียดคำมรดกโครงสร้างทางสามารถเปลี่ยนแปลงแก้ไขในคำขอเสนอ และคำโครงสร้างได้ตามความเหมาะสมกับสภาพทางที่จะดำเนินการ ทั้งนี้ต้องได้รับความเห็นชอบจากคณะกรรมการตรวจรับพัสดุ และดำเนินการแก้ไขสัญญาตามระเบียบต่อไป
2. ในกรณีที่ไม่สามารถดำเนินการตามช่วงหลักกิโลเมตรที่กำหนดไว้ในแบบ สามารถเปลี่ยนแปลงแก้ไขได้ โดยพิจารณาดำเนินการในช่วงหลักกิโลเมตรอื่น ภายในสายทางตามความเหมาะสม ทั้งนี้ต้องได้รับความเห็นชอบจากคณะกรรมการตรวจรับพัสดุ และดำเนินการแก้ไขสัญญาตามระเบียบต่อไป
3. การเปลี่ยนแปลงแก้ไขตาม ข้อ 1 และ ข้อ 2 จะต้องให้ได้รับปริมาณงานตามที่กำหนดไว้ในแบบแต่ละสายทาง
4. ความหนาของหินคลุกพื้นทางและพื้นไหล่ทาง จะกำหนดในแบบแต่ละสายทาง
5. ความหนาของผิวทางแอสฟัลต์คอนกรีต (ASPHALT CONCRETE) จะกำหนดในแบบแต่ละสายทาง
6. มาตรฐานงานทางหลวงท้องถิ่น (มทก.) แบบมาตรฐานรายละเอียดวิธีการแก้ไขผิวทางและพื้นทางเดิม สำหรับผิวทางลาดยาง (บท(ก)) และแบบมาตรฐานเครื่องหมายจราจรบนผิวทาง (จร(ก)) ที่อ้างถึงนั้น ให้ใช้ฉบับปัจจุบัน

(นางอัมมิตาธิ์ แก้วประกอบ)
นักจัดการงานทั่วไปชำนาญการ

(นางอัมมิตาธิ์ แก้วประกอบ)
นักจัดการงานทั่วไปชำนาญการ



นายณะเหาะ
ชำนาญการพิเศษ
งานซ่อมสร้างผิวทางแอสฟัลต์คอนกรีต
(โดยวิธี PAVEMENT IN-PLACE RECYCLING)

แบบเลขที่ บรณ-304/63

แผ่นที่ 8

ข้อกำหนดงานซ่อมสร้างผิวทางแอสฟัลต์คอนกรีตโดยวิธี PAVEMENT IN-PLACE RECYCLING

1. ผู้รับจ้างจะต้องส่งแผนการปฏิบัติงานต่อผู้ว่าจ้าง เพื่อกำหนดตรวจสอบและอนุมัติให้แผนการปฏิบัติงาน ภายใน 7 วัน นับถัดจากวันลงนามในสัญญา
2. ผู้รับจ้างจะต้องประสานงานกับผู้ควบคุมงานเกี่ยวกับตัวอย่างวัสดุภายใน 15 วัน นับถัดจากวันลงนามในสัญญาถึงหน่วยงานราชการเพื่อทำการออกแบบส่วนผสมการปรับปรุงชั้นทางเดิมในที่ และผู้รับจ้างจะต้องให้ข้อมูลในการสำรวจออกแบบ และรายละเอียดใดๆ ตามผู้ว่าจ้างกำหนด
3. ทำการขุดซ่อม (DEEP PATCH) เพื่อการแก้ไขโครงสร้างชั้นทางเดิมที่ไม่แข็งแรง (SOFT SPOT) ตามแบบมาตรฐานงานแก้ไขผิวทางและชั้นทางเดิม
4. กรณีที่โครงสร้างทางเดิมรูป ห่อหุ้ม หรือเป็นแอ่ง และแบบกำหนดให้ทำการเสริมดินคลุมปรับระดับ ให้ทำการเสริมดินคลุมปรับระดับและบดทับให้เรียบเรียบร้อยก่อนที่ จะทำการปรับปรุงชั้นทางเดิมในที่
5. ทำการปรับปรุงชั้นทางเดิมในที่ โดยวิธี PAVEMENT IN-PLACE RECYCLING โดยใช้เครื่องจักรขุดตัวขึ้นทางเดิมทำให้เรียบซุย พร้อมกับคลุกเคล้าให้เข้ากัน วัสดุที่ผสมเพิ่ม เช่น ปูนซีเมนต์หรือแอสฟัลต์หรือสารผสมเพิ่มอื่นใด แล้วบดทับให้มีความแน่นและมีกำลังรับแรงอัด (UNCONFINED COMPRESSIVE STRENGTH) ตามที่กำหนดในแบบ ในกรณีที่ใช้ปูนซีเมนต์ผสมเข้าไปในส่วนผสม จะต้องทำการบดทับให้แล้วเสร็จภายในเวลา 2 ชั่วโมงนับจากเริ่มปฏิบัติการออกมา
- 5.1 การทดสอบกำลังรับแรงอัด ให้เตรียมตัวอย่างทดสอบโดยการเก็บตัวอย่างตัวแทน 3 ตัวอย่าง จากทุกช่วงของการก่อสร้างที่มีพื้นที่ไม่เกิน 1,500 ตร.ม. ซึ่งได้จากการปรับปรุงชั้นทางเดิมในที่ ด้วยการผสมปูนซีเมนต์ และให้ถือว่าตัวอย่างตัวแทน 3 ตัวอย่าง นี้เป็น 1 ชุดทดสอบ ภายหลังจากการบดอัดด้วย วิธีการทดสอบ COMPACTION TEST แบบสูงกว่ามาตรฐาน ให้ดันตัวอย่างวัสดุมาตรวจผสมปูนซีเมนต์ต่อจากแบบและบ่มไว้ในถุงพลาสติก เพื่อป้องกันมิให้ตัวอย่างสูญเสียความชื้น เป็นระยะเวลา 7 วัน เมื่อครบ 7 วัน ให้นำตัวอย่างทดสอบแต่ละชุด (3 ตัวอย่าง) ออกจากถุงพลาสติก แยกเป็น 2 ตัวอย่าง จากนั้นจึงนำตัวอย่างวัสดุมาตรวจผสมปูนซีเมนต์ไปทดสอบกำลังรับแรงอัดตามวิธีการทดสอบที่ มทข(ท) 303-2545 " วิธีการทดสอบ หา UNCONFINED COMPRESSIVE STRENGTH ของดิน " โดยอนุโลม
- ค่ากำลังรับแรงอัดเฉลี่ยของวัสดุรวมผสมปูนซีเมนต์ในช่วงงานก่อสร้างของบดอัดจะต้องไม่น้อยกว่าที่กำหนดไว้ในแบบ ทั้งนี้อนุญาตให้มี แล่งตัวอย่าง ที่มีกำลังรับแรงอัดต่ำกว่าที่กำหนดไว้ในแบบได้ไม่เกิน 1 ก่อน แต่ต้องไม่น้อยกว่าร้อยละ 85 ของค่าที่กำหนด
- 5.2 การทดสอบฐานค่ากำลังรับแรงอัดตามข้อ 5.1 ค่าที่กำหนด ผู้รับจ้างอาจขอให้เจาะเก็บแล่งตัวอย่างช่วงที่เป็นปัญหาเพื่อนำตัวอย่างไปทดสอบ กำลังรับแรงอัดใหม่ ผลการทดสอบกำลังรับแรงอัดโดยเฉลี่ยของตัวอย่างทดสอบที่เจาะจากสนามจำนวน 3 ก่อน ที่อายุไม่เกิน 28 วัน จะต้องไม่น้อย กว่าร้อยละ 85 ของกำลังรับแรงอัดที่กำหนดไว้ในแบบ จึงจะถือว่าทำการปรับปรุงชั้นทางเดิมในที่ ซึ่งผสมปูนซีเมนต์ในช่วงนั้นใช้ได้ ทั้งนี้อนุญาตให้มี แล่งตัวอย่างที่มีกำลังรับแรงอัดต่ำกว่าร้อยละ 85 ของกำลังรับแรงอัดที่กำหนดได้ไม่เกิน 1 ก่อน แต่ต้องไม่น้อยกว่าร้อยละ 70 ของค่าที่กำหนด
- ถ้าผลการทดสอบไม่ได้ตามที่กำหนดนี้ ถือว่าทำการปรับปรุงชั้นทางเดิมในที่ซึ่งผสมปูนซีเมนต์ไม่ได้ ผู้รับจ้างจะต้องทำการก่อสร้างโดยทำการ ปรับปรุงชั้นทางเดิม ในที่ซึ่งผสมปูนซีเมนต์ได้ครั้งใหม่ให้ได้มาตรฐานตามข้อกำหนด ผู้รับจ้างจะต้องเป็นผู้บอกค่าใช้จ่ายในการทดสอบซ้ำ และค่าใช้จ่ายในการปรับปรุงชั้นทางเดิมในที่ใหม่ให้ได้ตามข้อกำหนด
- 5.3 การทดสอบความแน่นของการบดอัดชั้นทาง ซึ่งได้จากการปรับปรุงชั้นทางเดิมโดยการผสมปูนซีเมนต์นั้น จะต้องทำการบดอัดแน่นไม่น้อยกว่า 85 % MODIFIED PROCTOR DENSITY ที่ได้จากการทดสอบตัวอย่างวัสดุรวมผสมปูนซีเมนต์ ในห้องทดลองโดยทำการทดสอบดินที่ 450 ตารางมม. ต่อ 1 หลุมตัวอย่าง หรือตามที่กำหนดไว้ในแบบ
- 5.4 ค่าใช้จ่ายในการสำรวจ การตรวจสอบ การออกแบบส่วนผสมการแก้ไขเปลี่ยนแปลงแบบส่วนผสมใหม่ ค่าธรรมเนียมการตรวจสอบรวมถึงผล ความเสียหายใด ๆ ในสนาม ผู้รับจ้างต้องเป็นผู้รับผิดชอบทั้งสิ้น
- 5.5 การบ่มและการเปิดการจราจร ในกรณีที่เป็นการปรับปรุงชั้นทางเดิมในที่ ซึ่งมีผสมปูนซีเมนต์ หลังจากการก่อสร้างให้บ่มชั้นทางนั้นโดยบ่มโองไป บนผิวหน้าของชั้นทางเพื่อให้อุณหภูมิพื้นผิวหน้าลดลงแล้วจึงเปิดการจราจรให้นานอย่างน้อย 7 วัน นับจากวันที่ก่อสร้างแล้วเสร็จและอนุญาตให้เปิดการจราจรได้ ตามปกติตลอดช่วงเวลาก่อสร้าง
6. PRIME COAT พื้นทางและพื้นไหล่ทาง ตาม มทข225-2545
7. ทำผิวทางและผิวไหล่ทางแบบ แอสฟัลต์คอนกรีต ตาม มทข230-2545 และใช้เส้นแบ่งกั้นทางจราจรและเส้นขอบทาง

ข้อกำหนดในการซ่อมสร้างผิวทางแอสฟัลต์คอนกรีต

ลำดับ	รายการ	ข้อกำหนด
1	ดินคลุก	ต้องเป็นหินไม่รวม (CRUSHED ROCK SOIL AGGREGATE TYPE BASE) ตาม มท308-2550 ค่า LL ต้องไม่มากกว่า 25 ค่า PI ไม่มากกว่า 6% ค่าความสึกหรอไม่มากกว่า 40% มีค่า CBR ไม่น้อยกว่า 80%
2	น้ำ	ต้องสะอาดปราศจากสารต่างๆ เช่น เกลือ น้ำมัน กรด ด่าง และอินทรีย์วัตถุ หรือสารอื่นใดที่อาจจะเป็นอันตรายต่อคุณภาพของวัสดุผสม
3	ปูนซีเมนต์	มาตรฐานผลิตภัณฑ์อุตสาหกรรม มอก 15 : มาตรฐานปูนซีเมนต์ปอร์ตแลนด์
4	PRIME COAT	อ้างอิง " มาตรฐานงานโพรไมค " มท308-2550
5	ผิวทางและไหล่ทาง	อ้างอิง " มาตรฐานงานแอสฟัลต์คอนกรีต " มท313-2550
6	เส้นแบ่งทางจราจร	อ้างอิง " แบบมาตรฐานเครื่องหมายจราจรบนผิวทาง "

หมายเหตุ


1. รายละเอียดตามรูปตัดโครงสร้างทางสามารถเปลี่ยนแปลงแก้ไขในด้านเทคนิคตามความเหมาะสม
2. ภายในช่วงหลักกิโลเมตรตามที่กำหนดไว้ในแบบอาจจะมีกำหนดให้ทำการคอนกรีตได้ตามความเหมาะสม และอาจให้ทำการเพิ่มบริเวณทางเชื่อมระหว่างสถานีการจราจรหรืออาคารสาธารณะ ในระยะไม่เกินเขตทางหลวง หรือทำการเพิ่มบริเวณทางแยกสาธารณะทั้งนี้ให้อยู่ในดุลยพินิจของผู้ควบคุมงาน
3. ในกรณีที่ไม่สามารถดำเนินการตามช่วงหลักกิโลเมตรที่กำหนดไว้ในแบบ สามารถเปลี่ยนแปลงแก้ไขได้ โดยพิจารณาดำเนินการในช่วงหลักกิโลเมตรขึ้นภายในสายทาง ตามความเหมาะสมทั้งนี้ให้อยู่ในดุลยพินิจของผู้ว่าจ้าง
4. การเปลี่ยนแปลงแก้ไขตาม ข้อ 2 และ ข้อ 3 จะต้องให้ได้ปริมาณงานตามที่กำหนดไว้ในแบบ
5. ความหนาของผิวทางแบบแอสฟัลต์คอนกรีต จะกำหนดในแบบแต่ละสายทาง
6. งานซ่อมแซมและทาสีใหม่ หรืองานจัดทำติดตั้งเครื่องหมายจราจรหลักกิโลเมตรและ GUARD RAIL จะกำหนดไว้ในแบบแต่ละสายทางซึ่งต้องจัดทำให้อยู่ในสภาพที่เรียบร้อย

สำเนาถูกต้อง

(นางธัญทิพย์ แก้วประกอบ)
นักจัดการงานทั่วไปชำนาญการ

	แบบมาตรฐานงานทาง สำหรับรองหลักปกครองส่วนท้องถิ่น
งานซ่อมสร้างผิวทางแอสฟัลต์คอนกรีต โดยวิธี PAVEMENT IN-PLACE RECYCLING (ข้อกำหนดก่อสร้าง)	
แบบเลขที่ ทด-7-603	แผ่นที่ 102


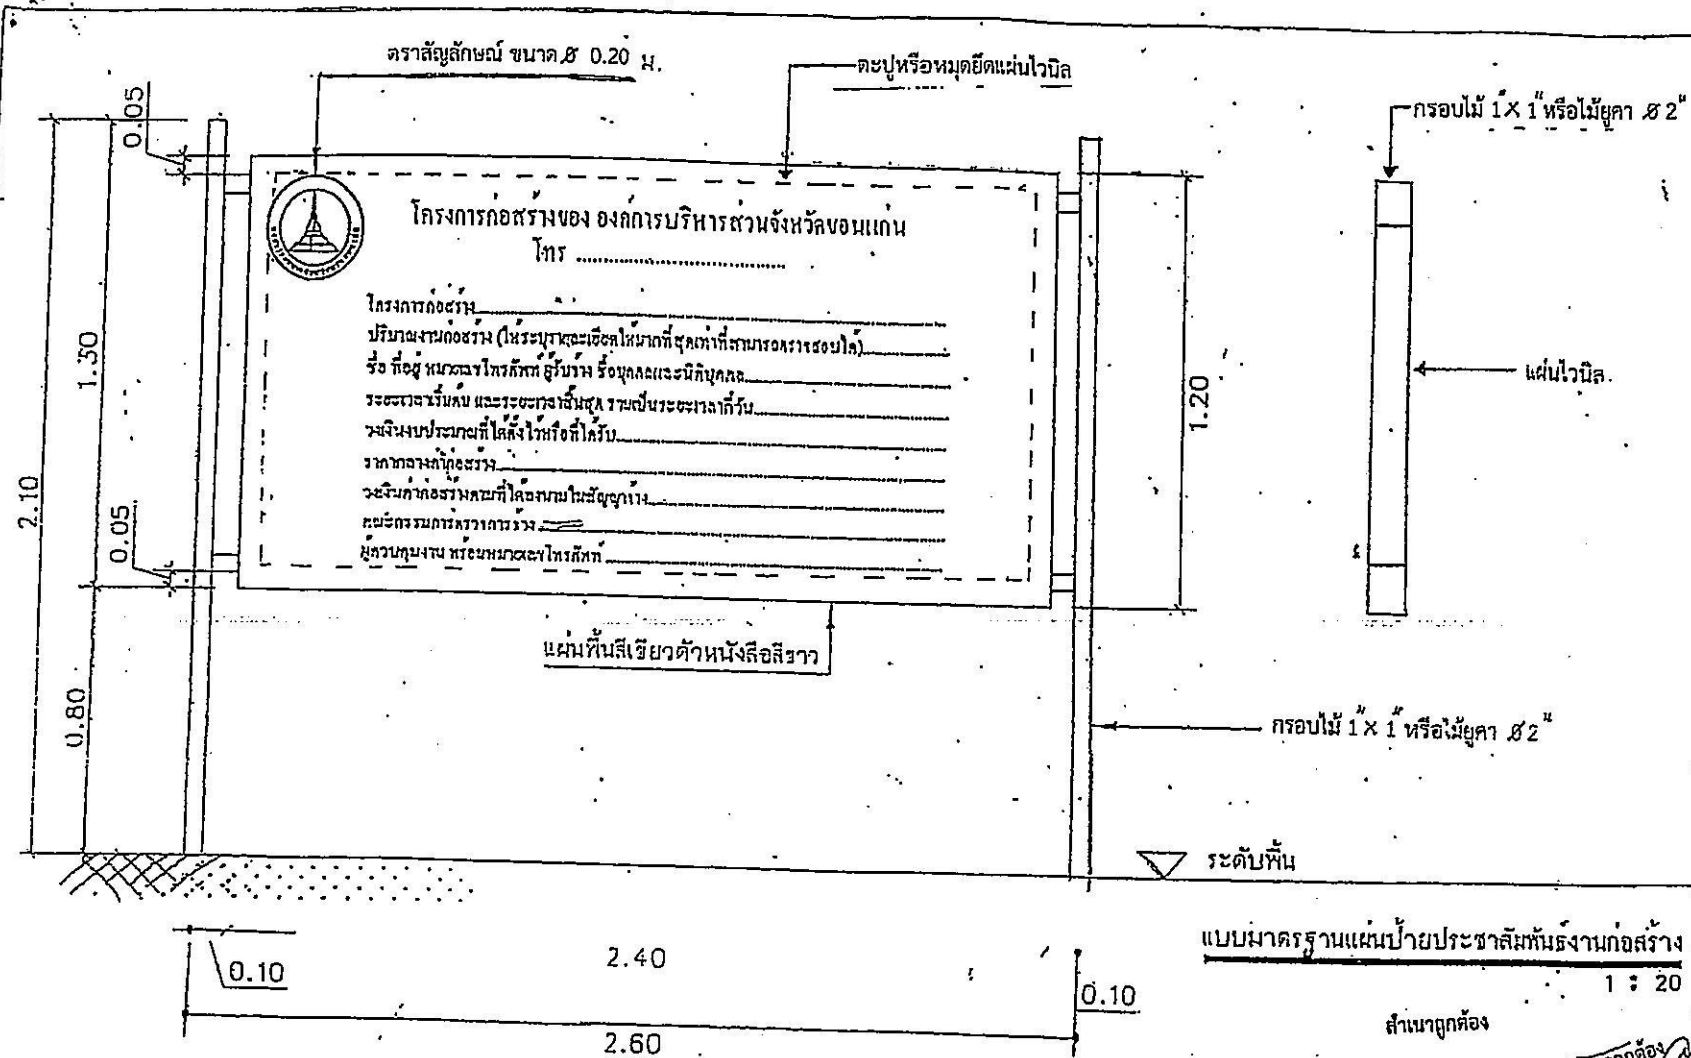


แบบมาตรฐานแผ่นป้ายประชาสัมพันธ์งานก่อสร้าง
1 : 20

สำเนาถูกต้อง
(นางอัญญาทิพย์ แก้วประกอบ)
นักจัดการงานทั่วไปชำนาญการ

- หมายเหตุ
- วัสดุที่ใช้ทำแผ่นป้ายให้ใช้แผ่นไวนิล หรืออื่น ๆ ตามความเหมาะสม
 - ขนาดกว้าง ไม่น้อยกว่า 1.20 เมตร ยาว ไม่น้อยกว่า 2.40 เมตร
 - ความสูงของตัวหนังสือสูง 5 ซม. หรือความเหมาะสม
 - ระยะห่างระหว่างตัวอักษรให้ชัดเจนและตัวอักษรเป็นสำคัญ นอกจากจะระบุเป็นอย่างอื่น
 - รูปแบบและวัสดุวัสดุ โครงสร้างป้ายเป็นแบบแนบมาเท่านั้น สามารถเปลี่ยนแปลงได้ ยกเว้นระดับความสูงการติดตั้ง
 - และขนาดของแผ่นป้าย คงเป็นไปตามแบบแผนที่กำหนด
 - แผ่นป้ายต้องมีสภาพความคงทนตลอดระยะเวลาก่อสร้างและอีก ไม่น้อยกว่า 6 เดือนหลังจากงานเสร็จ
 - ทั้งนี้ จะพิจารณาตรวจสอบจากผู้ควบคุมงานก่อนติดตั้ง

10/10