



ประกาศองค์การบริหารส่วนจังหวัดขอนแก่น

เรื่อง ประกาศผู้ชนะการเสนอราคา จ้างซ่อมแซมฝ้าเพดานภายในสถานีขนส่งอำเภอกู่เวียง โดยวิธีเฉพาะเจาะจง

ตามที่ องค์การบริหารส่วนจังหวัดขอนแก่น ได้มีโครงการ จ้างซ่อมแซมฝ้าเพดานภายในสถานีขนส่ง
อำเภอกู่เวียง โดยวิธีเฉพาะเจาะจง นั้น

จ้างซ่อมแซมฝ้าเพดานภายในสถานีขนส่งผู้โดยสารอำเภอกู่เวียง จำนวน ๑ รายการ ผู้ได้รับการคัดเลือก
ได้แก่ ห้างหุ้นส่วนจำกัด ฟ้าใสการโยธา ๒๐๑๙ โดยเสนอราคา เป็นเงินทั้งสิ้น ๓๘๘,๐๐๐.๐๐ บาท
(สามแสนแปดหมื่นแปดพันบาทถ้วน) รวมภาษีมูลค่าเพิ่มและภาษีอื่น ค่าขนส่ง ค่าจดทะเบียน และค่าใช้จ่ายอื่นๆ
ทั้งปวง

ประกาศ ณ วันที่ ๑๒ เมษายน พ.ศ. ๒๕๖๖

ธาดา พรหมสาขา ณ สกลนคร

(นายธาดา พรหมสาขา ณ สกลนคร)

รองนายกองค์การบริหารส่วนจังหวัด

ปฏิบัติราชการแทน

นายกองค์การบริหารส่วนจังหวัดขอนแก่น

ตารางแสดงวงเงินงบประมาณที่ได้รับจัดสรรและราคากลางในงานจ้างก่อสร้าง

๑. ชื่อโครงการ โครงการซ่อมแซมฝ้าเพดานภายในสถานีขนส่งผู้โดยสารอำเภอเวียง
๒. หน่วยงานเจ้าของโครงการ กองกิจการขนส่ง องค์การบริหารส่วนจังหวัดขอนแก่น
๓. วงเงินงบประมาณที่ได้รับจัดสรร ๓๙๑,๓๗๘.๑๒ บาท (สามแสนเก้าหมื่นหนึ่งพันสามร้อยเจ็ดสิบแปดบาทสิบสองสตางค์)
๔. ลักษณะงาน (ลักษณะตาม Factor F) งานก่อสร้างอาคาร
งานโดยสังเขป ซ่อมแซมฝ้าเพดานภายในสถานีขนส่งผู้โดยสารอำเภอเวียง
พื้นที่ไม่น้อยกว่า ๖๘๗ ตร.ม.
๕. ราคากลางคำนวณ ณ วันที่ 21 มี.ค. 2563
เป็นเงิน ๓๙๑,๓๗๘.๑๒ บาท (สามแสนเก้าหมื่นหนึ่งพันสามร้อยเจ็ดสิบแปดบาทสิบสองสตางค์)
แบ่งเป็น ๑ งานจ้าง ระยะเวลาดำเนินงาน ๖๐ วัน
๖. บัญชีประมาณการราคากลาง

๖.๑	ปร.๔	จำนวน	๑	แผ่น
๖.๒	ปร.๕ก	จำนวน	๑	แผ่น
๖.๓	ปร.๕ข	จำนวน	-	แผ่น
๖.๔	ปร.๖	จำนวน	-	แผ่น
๖.๕	แบบรูปรายการ	จำนวน	๕	แผ่น
๗. รายชื่อคณะกรรมการกำหนดราคากลาง

๗.๑ นายอภิราช พงษ์ศรีทัศน์	ตำแหน่ง นักบริหารงานช่าง ระดับต้น	เป็นประธานกรรมการ
๗.๒ นายณัฐกันต์ พุทธิพัทธ์สกุล	ตำแหน่ง สถาปนิกชำนาญการ	เป็นกรรมการ
๗.๓ นายตะวัน สารสร	ตำแหน่ง สถาปนิกชำนาญการ	เป็นกรรมการ

นายอภิราช พงษ์ศรีทัศน์
หัวหน้าฝ่ายควบคุมงาน

(นายณัฐกันต์ พุทธิพัทธ์สกุล)

เห็นชอบ

รองปลัดองค์การบริหารส่วนจังหวัด ปฏิบัติราชการแทน
ปลัดองค์การบริหารส่วนจังหวัดขอนแก่น
๒๐ มี.ค. ๖๓

(นายบรรณ จินฉ้วน)

ผู้อำนวยการสำนักงานโครงการก่อสร้าง

(นายวิรัตน์ เกตุธรรม)

ผู้อำนวยการสำนักงาน

(นายวิชาญ พงษ์สวัสดิ์ ณ สงขลา)

รองนายก อบจ.ขอนแก่น ปฏิบัติราชการแทน

นายก อบจ.ขอนแก่น

แบบสรุปค่าก่อสร้าง

แบบ ปร.5(ก)

ชื่อโครงการ/งานก่อสร้าง ช่อมแซมฝ้าเพดานภายในสถานีขนส่งผู้โดยสารอำเภอเวียง

สถานที่ก่อสร้าง สถานีขนส่งผู้โดยสารอำเภอเวียง อำเภอเวียง จังหวัดขอนแก่น

แบบเลขที่

หน่วยงานเจ้าของโครงการ/งานก่อสร้าง องค์การบริหารส่วนจังหวัดขอนแก่น

แบบ ปร.4 ที่แนบ จำนวน 1 แผ่น

ประมาณราคา เมื่อวันที่ 16 มีนาคม 2566

ลำดับที่	รายการ	ค่างานต้นทุน หน่วย : บาท	Factor F	ค่าก่อสร้าง หน่วย : บาท	หมายเหตุ
	ส่วนที่ 1				
1	ค่าวัสดุก่อสร้างและค่าแรงงาน	299,356.07	1.3074	391,378.12	
	เงื่อนไขการใช้ตาราง Factor F				
	เงินล่วงหน้าจ่าย..... 0.00%				
	เงินประกันผลงานหัก..... 0.00%				
	ดอกเบี้ยเงินกู้..... 6.00%				
	ค่าภาษีมูลค่าเพิ่ม..... 7.00%				
	รวมค่าก่อสร้าง			391,378.12	**
	(สามแสนเก้าหมื่นหนึ่งพันสามร้อยเจ็ดสิบแปดบาทสิบสองสตางค์)	ยอดสุทธิ		391,378.12	

☐ ขนาดหรือเนื้อที่อาคาร - ตารางเมตร

☐ เฉลี่ยค่าประมาณราคา - บาท / ตารางเมตร

ลงชื่อ.....ประมาณราคา

(นายตะวัน สารสร)

สถาปนิกชำนาญการ

ลงชื่อ.....ตรวจสอบ

(นายอภิราช พงษ์ศรีทัศน์)

หัวหน้าฝ่ายออกแบบ

ลงชื่อ.....ประมาณราคา

(นายสุเมธ มาเมือง)

วิศวกรโยธาชำนาญการ

ลงชื่อ.....เห็นชอบ

(นายบวร ชินอ้วน)

ผู้อำนวยการส่วนวิศวกรรมอาคารก่อสร้าง

แบบแสดงรายการปริมาณงานและราคา

ชื่อโครงการ/งานก่อสร้าง ซ่อมแซมฝ้าเพดานภายในสถานีขนส่งผู้โดยสารอำเภอเวียง

สถานที่ก่อสร้าง สถานีขนส่งผู้โดยสารอำเภอเวียง อำเภอเวียง จังหวัดขอนแก่น

แบบเลขที่

หน่วยงานเจ้าของโครงการ/งานก่อสร้าง

ประมาณราคาโดย นายตะวัน สารสร สถาปนิกชำนาญการ องค์การบริหารส่วนจังหวัดขอนแก่น

เมื่อวันที่

16 มีนาคม 2566

ลำดับ ที่	รายการ	ปริมาณ		ค่าวัสดุ		ค่าแรงงาน		รวมค่าวัสดุและ ค่าแรงงาน
		จำนวน	หน่วย	ราคา/หน่วย	จำนวนเงิน(บาท)	ราคา/หน่วย	จำนวนเงิน(บาท)	
	- งานรื้อถอนฝ้าเพดานของเดิม	646.00	ตร.ม.	-	-	25.00	16,150.00	16,150.00
	- งานรื้อถอนดวงโคมไฟฟ้าส่องสว่าง	32.00	ชุด	-	-	30.00	960.00	960.00
	- งานซ่อมแซมส่วนที่เสียหายจากการรื้อถอน	1.00	งาน	-	-	3,000.00	3,000.00	3,000.00
	- โครงเคร่า C-line น้ำหนัก 0.70 กก./เส้น	2,876.00	ม.	12.25	35,231.00	-	-	35,231.00
	- ลวดโยงโครงเคร่า + อุปกรณ์ยึด	687.00	ชุด	16.00	10,992.00	-	-	10,992.00
	- แผ่นเหล็กกรัดลอน ลอนฝ้าเพดาน สีขาว หนา 0.30 มม.	693.00	ตร.ม.	150.60	104,365.80	75.00	51,975.00	156,340.80
	- ไม้มอบปิดขอบฝ้าเพดาน และเสาระแนงไฟเบอร์ซีเมนต์ ขนาด 7.5 ซม.	139.00	ม.	11.66	1,620.74	40.00	5,560.00	7,180.74
	- งานติดตั้งโคมไฟ LED T8 2 หลอด ไม่น้อยกว่า 18W	40.00	ชุด	1,480.00	59,200.00	150.00	6,000.00	65,200.00
	- แบบติดลอย หน้าพลาสติก พร้อมอุปกรณ์							
	- รื้อหลังคาเดิม พร้อมติดตั้งคันทันหลังซ่อมแซมเสร็จ	8.64	ตร.ม.	-	-	120.00	1,036.80	1,036.80
	- งานรื้อถอนฝ้าเพดานแผ่นเรียบสมาร์ทบอร์ด	8.64	ตร.ม.	-	-	25.00	216.00	216.00
	- งานซ่อมแซมฝ้าเพดานแผ่นเรียบสมาร์ทบอร์ด หนา 6 มม.	8.64	ตร.ม.	90.86	785.03	40.00	345.60	1,130.63
	- งานทาสีฝ้าเพดาน และไม้มอบไฟเบอร์ซีเมนต์	19.76	ตร.ม.	63.07	1,246.26	34.00	671.84	1,918.10
	รวมค่าวัสดุก่อสร้างและค่าแรงงาน				213,440.83		85,915.24	299,356.07

ลงชื่อ.....ประมาณราคา

(นายตะวัน สารสร)

สถาปนิกชำนาญการ

ลงชื่อ.....ประมาณราคา

(นายสุเมธ มาเมือง)

วิศวกรโยธาชำนาญการ

ลงชื่อ.....ตรวจสอบ

(นายอภิราช พงษ์ศรีทัศน์)

หัวหน้าฝ่ายออกแบบ

ลงชื่อ.....เห็นชอบ

(นายบวร ชินอ้วน)


ผู้อำนวยการส่วนวิศวกรรมกรรมการก่อสร้าง







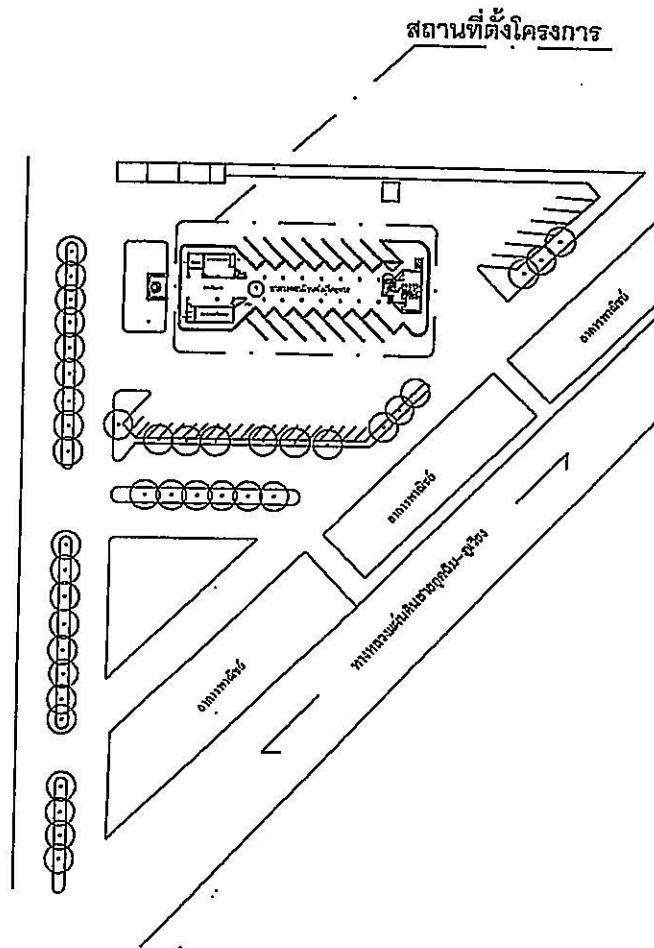

1. ผู้รับจ้างต้องใช้วัสดุประเภทวัสดุหรือครุภัณฑ์ที่จะใช้ในงานก่อสร้างเป็นวัสดุที่ผลิตภายในประเทศ โดยต้องใช้เวลาไม่น้อยกว่าร้อยละ 60 ของมูลค่าวัสดุที่จะได้ใช้ในงานก่อสร้างทั้งหมดตามสัญญา
2. กรณีมีงานเหล็กผู้รับจ้างต้องใช้เหล็กที่ผลิตภายในประเทศไม่น้อยกว่าร้อยละ 90 ของปริมาณเหล็กที่ต้องใช้ทั้งหมดตามสัญญา

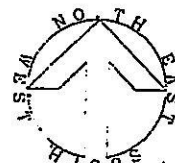




































รายการประกอบแบบงานซ่อมแซมฝ้าเพดานอาคารผู้โดยสาร

งานรื้อถอน

- รื้อถอนโครงค้ำโคมไฟฟ้าลงจากฝ้าเดิมออกทั้งหมด โดยให้คงระบบสายไฟของเดิมไว้
- รื้อถอนฝ้าเพดานยิปซัมบอร์ด พร้อมโครงคร่าวเดิมออกทั้งหมด

งานงานติดตั้งฝ้าเพดานใหม่

- ติดตั้งเหล็ก C 100x50x20x2.3 mm. บริเวณช่วงเสา 3 เมตรที่ยังไม่ได้อัดตั้งฝ้าเพดาน
- ติดตั้งโครงคร่าว C-line น้ำหนัก 0.70 กก./เส้น เป็นโครงแนวน ขนาด 0.50x0.50 m. # พร้อมติดตั้งด้วยโครงคร่าว C-line โครงหลังคา-โครงล่างเดิม ให้มั่นคงแข็งแรง ไม่มีการกระพือจากแรงลม
- ติดตั้งแผ่นฝ้า แผ่นเหล็กรีดลอน ลอนฝ้าเพดาน สีขาว ขนาด 0.30 มม. สีขาว โดยให้ติดตั้งบริเวณทาบแทนฝ้าเพดานเดิมทั้งหมด รวมทั้งบริเวณช่วงเสา 3 เมตรที่ยังไม่ได้อัดตั้งฝ้าเพดานด้วย
- ทำไม้ขอบปิดบริเวณขอบด้านเพดาน และเสา ด้วยระบบโกลบอร์ซีเมนต์ ขอบ V ผิวยเรียบ ขนาด 7.5 ซม. ทาสีขาว
- งานติดตั้งโคมไฟ LED T8 2 หลอด ไม่น้อยกว่า 18W แบบดัดลอย ทนทานลวดลาย ทนทานกับแสงแดดของเดิม พร้อม C-line เบอร์ 24 (หนา) เสริมบริเวณดวงโคมเพื่อเพิ่มความแข็งแรง

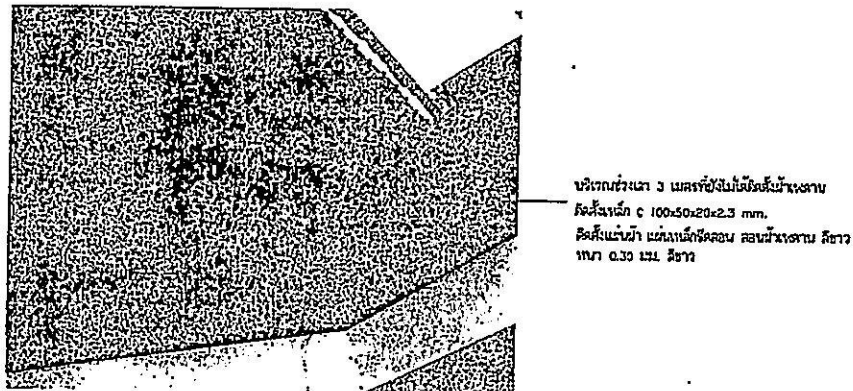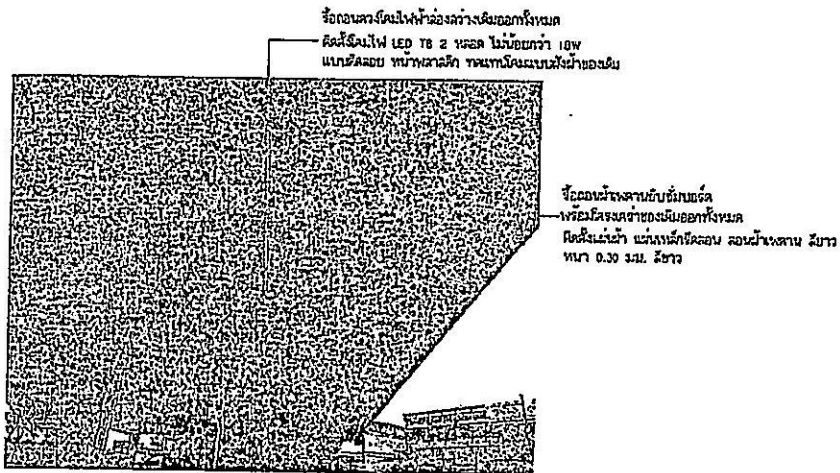

รายการประกอบแบบงานซ่อมแซมฝ้าเพดานแผ่นเรียบด้านหน้า


งานรื้อถอน

- รื้อถอนแผ่นหลังคาเหล็กรีดลอนเดิมออกเพื่อให้สามารถขึ้นไปทำงานซ่อมแซมฝ้าเพดานได้ โดยหลังจากงานซ่อมแซมแล้วเสร็จ ให้ติดตั้งแผ่นหลังคาเดิม
- รื้อถอนฝ้าเพดานยิปซัมบอร์ดที่ชำรุดเสียหายออก

งานงานติดตั้งฝ้าเพดานใหม่

- ติดตั้งฝ้าเพดานทาบแทนส่วนที่เสียหายด้วยฝ้าเพดานแผ่นเรียบลวดลายทาบบอร์ด
- ทาสีฝ้าเพดานใหม่ทั้งหมด

ติดตั้งฝ้าเพดานทาบแทนส่วนที่เสียหายด้วยฝ้าเพดานแผ่นเรียบลวดลายทาบบอร์ด
ทาสีฝ้าเพดานใหม่ทั้งหมด

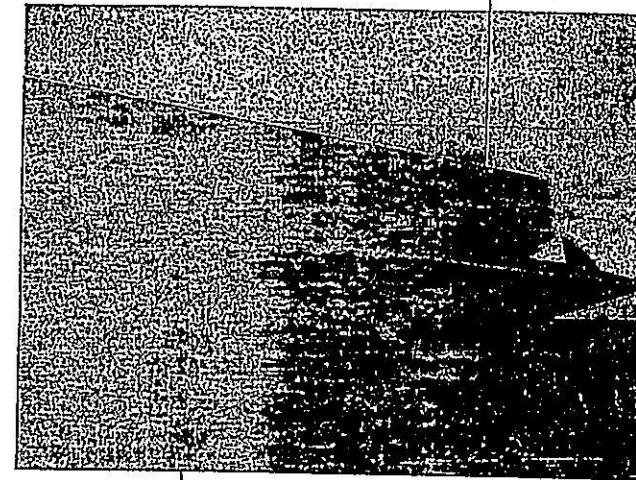

รื้อถอนแผ่นหลังคาเหล็กรีดลอนเดิมออกเพื่อให้สามารถขึ้นไปทำงานซ่อมแซมฝ้าเพดานได้ โดยหลังจากงานซ่อมแซมแล้วเสร็จ ให้ติดตั้งแผ่นหลังคาเดิม






























แบบร่าง

แบบร่างที่

2/5

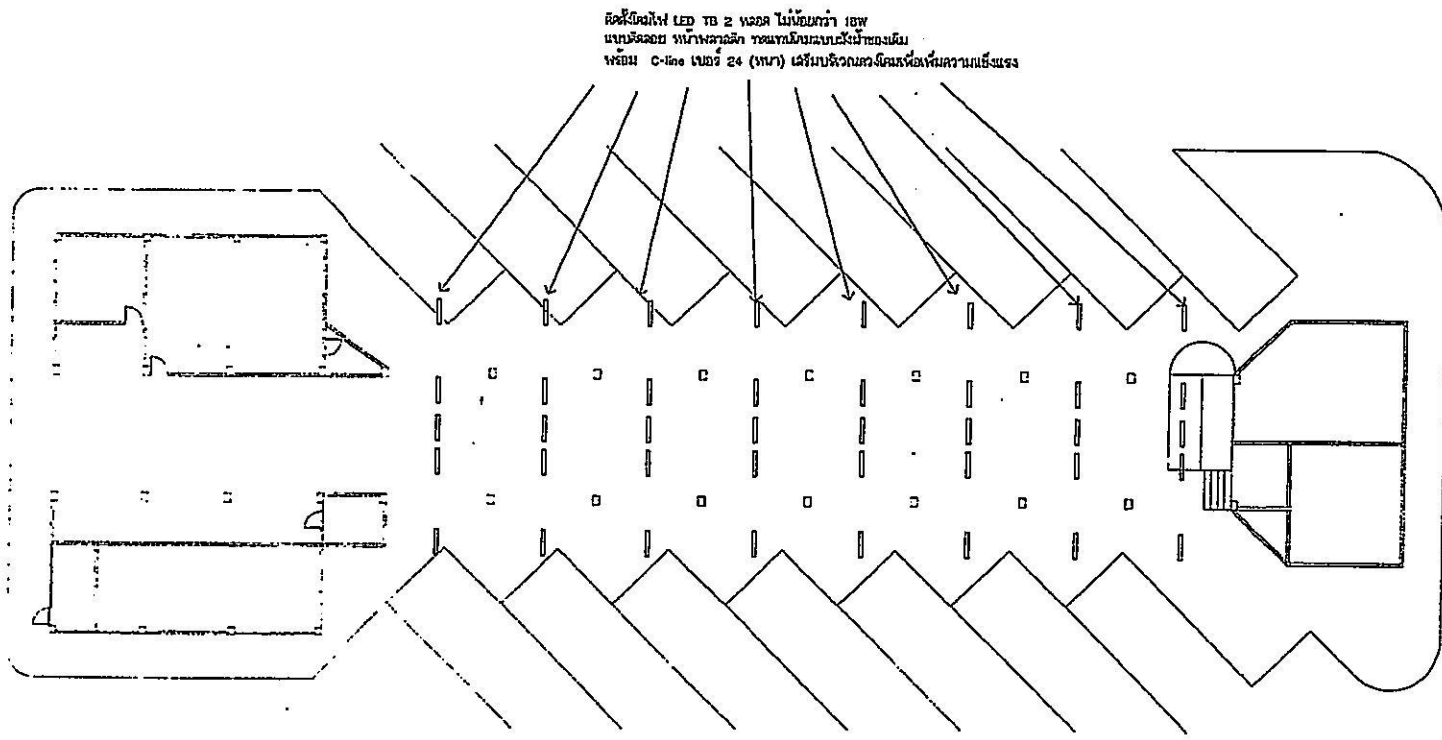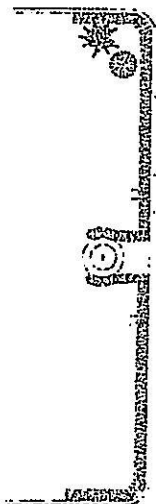


ตำแหน่งติดตั้งดวงโคม
มาตราส่วน 1:250




















แบบแสดง

แบบร่างที่

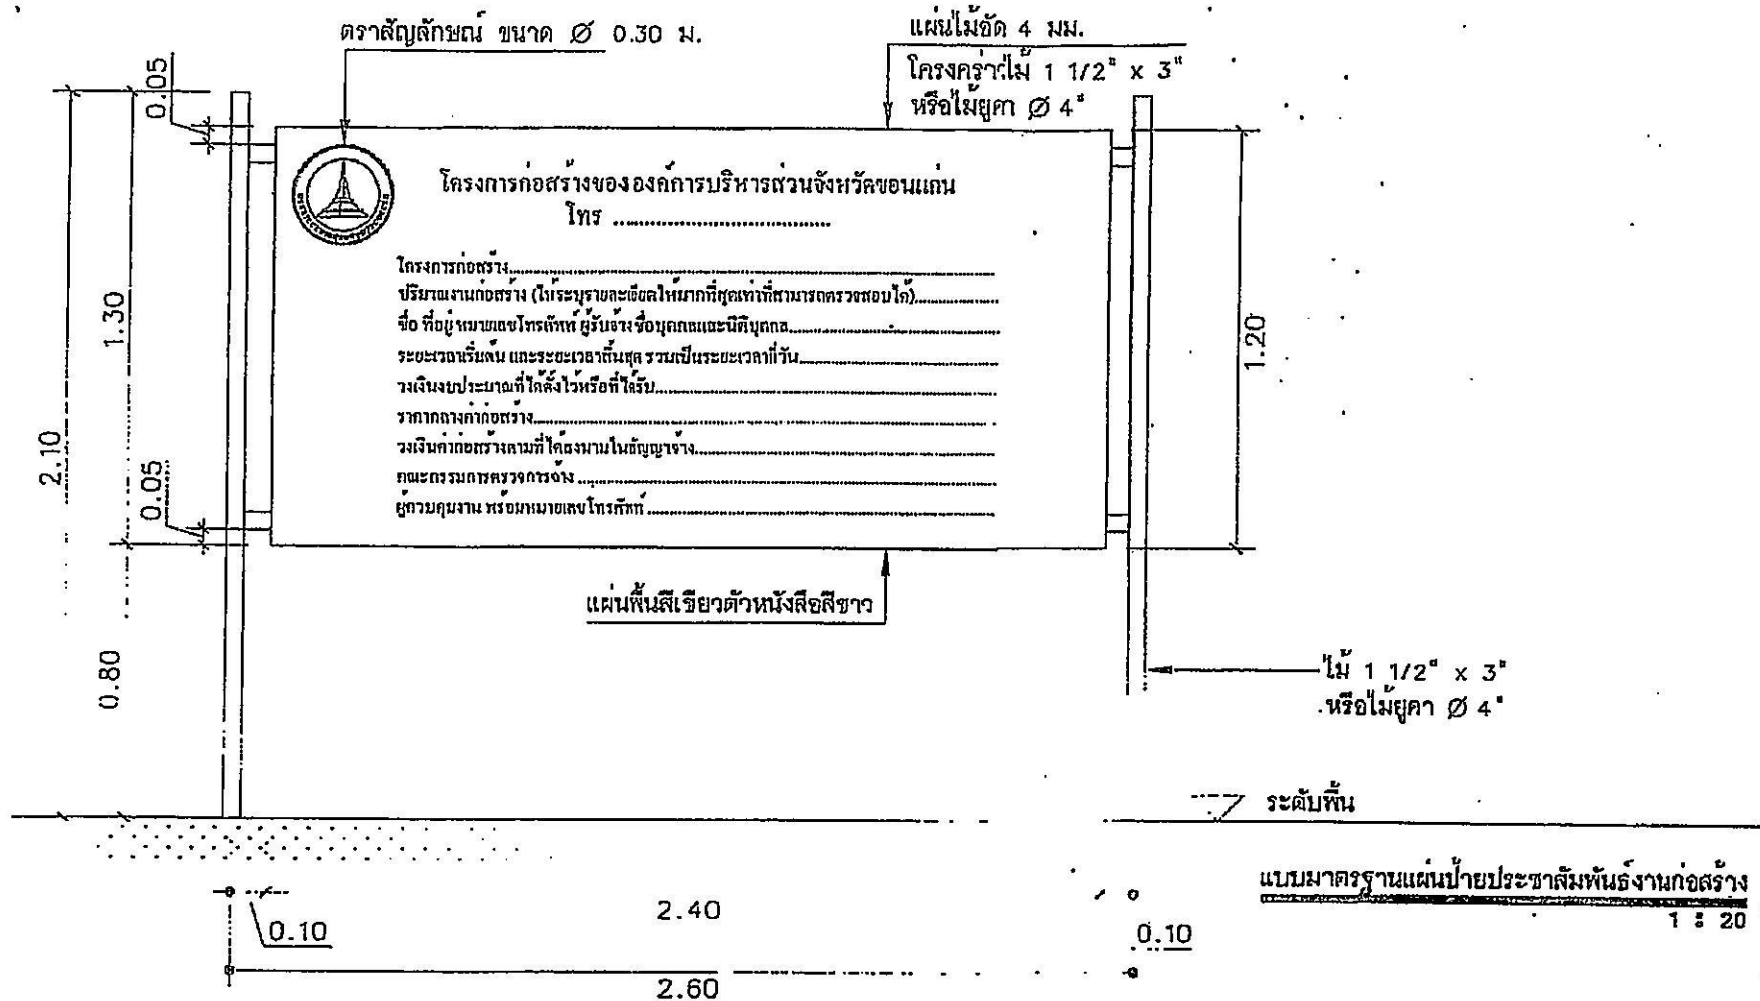

แบบมาตรฐานแผ่นป้ายประชาสัมพันธ์งานก่อสร้าง
1 : 20

หมายเหตุ

- วัสดุที่ใช้ทำแผ่นป้ายให้ใช้ แผ่นไม้อัดทำสี หรือแผ่นไม้อัดปิดทับด้วยแผ่นไวนิล หรืออื่นๆตามเหมาะสม ขนาดกว้างไม่น้อยกว่า 1.20 เมตร ยาวไม่น้อยกว่า 2.40 เมตร
- ความสูงของตัวหนังสือสูง 5 ซม. หรือตามความเหมาะสม
- ระยะทางที่มีหน่วยเป็นเมตร ให้ถือตัวเลขและคำอักษรมูลเป็นสำคัญ นอกจากจะระบุเป็นอย่างอื่น
- รูปแบบและชนิดวัสดุ โครงสร้างป้ายเป็นแบบแนะนำเท่านั้น สามารถเปลี่ยนแปลงได้ ยกเว้นระดับความสูงการติดตั้ง และขนาดของแผ่นป้าย ต้องเป็นไปตามแบบแปลนที่กำหนด
- แผ่นป้ายต้องมีสภาพความคงทนตลอดระยะเวลาก่อสร้างและอีก ไม่น้อยกว่า 6 เดือนหลังจากงานเสร็จ ทั้งนี้ต้องผ่านการตรวจสอบจากผู้ควบคุมงานก่อนติดตั้ง



















แบบ

แบบ

๙/๕