



ประกาศองค์การบริหารส่วนจังหวัดขอนแก่น

**เรื่อง ประกวดราคาจ้างก่อสร้างปรับปรุงซ่อมแซมผิวจราจรแอสฟัลต์ติกคอนกรีต สาย ชก ๓ ๑๐๐๗๑ บ้านหนอง
หญ้าแพรก - บ้านโนนทัน ผิวจราจรกว้าง ๖ เมตร ยาว ๓,๗๐๐ เมตร ไหล่ทางข้างละ ๑ เมตร องค์การบริหาร
ส่วนจังหวัดขอนแก่น อำเภอเมืองขอนแก่น จังหวัดขอนแก่น ด้วยวิธีประกวดราคาอิเล็กทรอนิกส์ (e-bidding)**

องค์การบริหารส่วนจังหวัดขอนแก่น มีความประสงค์จะ ประกวดราคาจ้างก่อสร้างปรับปรุงซ่อมแซมผิว
จราจรแอสฟัลต์ติกคอนกรีต สาย ชก ๓ ๑๐๐๗๑ บ้านหนองหญ้าแพรก - บ้านโนนทัน ผิวจราจรกว้าง ๖ เมตร ยาว
๓,๗๐๐ เมตร ไหล่ทางข้างละ ๑ เมตร องค์การบริหารส่วนจังหวัดขอนแก่น อำเภอเมืองขอนแก่น จังหวัดขอนแก่น
ด้วยวิธีประกวดราคาอิเล็กทรอนิกส์ (e-bidding) ราคาของงานก่อสร้างในการประกวดราคาครั้งนี้เป็นเงินทั้งสิ้น
๑๐,๑๔๒,๐๐๐.๐๐ บาท (สิบล้านหนึ่งแสนเก้าหมื่นสองพันบาทถ้วน)

ผู้ยื่นข้อเสนอจะต้องมีคุณสมบัติ ดังต่อไปนี้

๑. มีความสามารถตามกฎหมาย
๒. ไม่เป็นบุคคลล้มละลาย
๓. ไม่อยู่ระหว่างเลิกกิจการ
๔. ไม่เป็นบุคคลซึ่งอยู่ระหว่างถูกระงับการยื่นข้อเสนอหรือทำสัญญากับหน่วยงานของรัฐไว้ชั่วคราวเนื่อง
จากเป็นผู้ที่ไม่ผ่านเกณฑ์การประเมินผลการปฏิบัติงานของผู้ประกอบการตามระเบียบที่รัฐมนตรีว่าการกระทรวงการ
คลังกำหนดตามที่ประกาศเผยแพร่ในระบบเครือข่ายสารสนเทศของกรมบัญชีกลาง

๕. ไม่เป็นบุคคลซึ่งถูกระงับชื่อไว้ในบัญชีรายชื่อผู้ทิ้งงานและได้แจ้งเวียนชื่อให้เป็นผู้ที่เฝ้าของหน่วยงาน
ของรัฐในระบบเครือข่ายสารสนเทศของกรมบัญชีกลาง ซึ่งรวมถึงนิติบุคคลที่ผู้ทิ้งงานเป็นหุ้นส่วนผู้จัดการ กรรมการผู้
จัดการ ผู้บริหาร ผู้มีอำนาจในการดำเนินงานในกิจการของนิติบุคคลนั้นด้วย

๖. มีคุณสมบัติและไม่มีลักษณะต้องห้ามตามที่คณะกรรมการนโยบายการจัดซื้อจัดจ้างและการบริหาร
พัสดุภาครัฐกำหนดในราชกิจจานุเบกษา

๗. เป็นนิติบุคคลผู้มีอาชีพรับจ้างงานที่ประกวดราคาอิเล็กทรอนิกส์ดังกล่าว

๘. ไม่เป็นผู้มีผลประโยชน์ร่วมกันกับผู้ยื่นข้อเสนอรายอื่นที่เข้ายื่นข้อเสนอให้แก่องค์การบริหาร
ส่วนจังหวัดขอนแก่น ณ วันประกาศประกวดราคาอิเล็กทรอนิกส์ หรือไม่เป็นผู้กระทำการอันเป็นการขัดขวางการแข่ง
ขันราคาอย่างเป็นธรรม ในการประกวดราคาอิเล็กทรอนิกส์ครั้งนี้

๙. ไม่เป็นผู้ได้รับเอกสิทธิ์หรือความคุ้มกัน ซึ่งอาจปฏิเสธไม่ยอมขึ้นศาลไทย เว้นแต่รัฐบาลของผู้ยื่นข้อ
เสนอไม่มีคำสั่งให้ระงับเอกสิทธิ์และความคุ้มกันเช่นนั้น

๑๐. ผู้ยื่นข้อเสนอต้องมีผลงานก่อสร้างประเภทเดียวกันกับงานที่ประกวดราคาจ้างก่อสร้างในวงเงินไม่
น้อยกว่า ๔,๖๐๐,๐๐๐.๐๐ บาท (สี่ล้านหกแสนบาทถ้วน) และเป็นผลงานที่เป็นคู่สัญญาโดยตรงกับหน่วยงานของรัฐ
หรือหน่วยงานเอกชนที่องค์การบริหารส่วนจังหวัดขอนแก่นเชื่อถือ

ผู้ยื่นข้อเสนอที่เสนอราคาในรูปแบบของ "กิจการร่วมค้า" ต้องมีคุณสมบัติดังนี้

(๑) กรณีที่กิจการร่วมค้าได้จดทะเบียนเป็นนิติบุคคลใหม่ กิจการร่วมค้าจะต้องมีคุณสมบัติครบถ้วน

ตามเงื่อนไขที่กำหนดไว้ในเอกสารประกวดราคา และการเสนอราคาให้เสนอราคาในนาม "กิจการร่วมค้า" ส่วน
คุณสมบัติด้านผลงานก่อสร้าง กิจการร่วมค้าดังกล่าวสามารถนำผลงานก่อสร้างของผู้เข้าร่วมค้ามาใช้แสดงเป็นผลงาน
ก่อสร้างของกิจการร่วมค้าที่เข้าประกวดราคาได้

(๒) กรณีที่กิจการร่วมค้าไม่ได้จดทะเบียนเป็นนิติบุคคลใหม่ นิติบุคคลแต่ละนิติบุคคลที่เข้าร่วมค้า
ทุกรายจะต้องมีคุณสมบัติครบถ้วนตามเงื่อนไขที่กำหนดไว้ในเอกสารประกวดราคา เว้นแต่ในกรณีที่กิจการร่วมค้าได้
มีข้อตกลงระหว่างผู้เข้าร่วมค้าเป็นลายลักษณ์อักษรกำหนดให้ผู้เข้าร่วมค้ารายใดรายหนึ่งเป็นผู้รับผิดชอบหลักในการ
เข้าเสนอราคากับหน่วยงานของรัฐ และแสดงหลักฐานดังกล่าวมาพร้อมการยื่นข้อเสนอประกวดราคาทางระบบจัดซื้อ
จัดจ้างภาครัฐด้วยอิเล็กทรอนิกส์ กิจการร่วมค่านั้นสามารถใช้ผลงานก่อสร้างของผู้เข้าร่วมค้าหลักรายเดียวเป็นผลงาน
ก่อสร้างของกิจการร่วมค้าที่ยื่นข้อเสนอได้

ทั้งนี้ "กิจการร่วมค้าที่จดทะเบียนเป็นนิติบุคคลใหม่" หมายความว่า กิจการร่วมค้าที่จดทะเบียน
เป็นนิติบุคคลต่อกรมพัฒนาธุรกิจการค้า กระทรวงพาณิชย์

๑๑. ผู้ยื่นข้อเสนอดังลงทะเบียนในระบบจัดซื้อจัดจ้างภาครัฐด้วยอิเล็กทรอนิกส์ (Electronic
Government Procurement : e - GP) ของกรมบัญชีกลาง

๑๒. ผู้ยื่นข้อเสนอซึ่งได้รับคัดเลือกเป็นคู่สัญญาต้องลงทะเบียนในระบบจัดซื้อจัดจ้างภาครัฐด้วย
อิเล็กทรอนิกส์ (Electronic Government Procurement : e - GP) ของกรมบัญชีกลาง ตามที่
คณะกรรมการ ป.ป.ช. กำหนด

๑๓. ผู้ยื่นข้อเสนอดังไม่อยู่ในฐานะเป็นผู้ไม่แสดงบัญชีรายรับรายจ่ายหรือแสดงบัญชีรายรับรายจ่าย
ไม่ถูกต้องครบถ้วนในสาระสำคัญ ตามที่คณะกรรมการ ป.ป.ช. กำหนด

๑๔. ผู้ยื่นข้อเสนอซึ่งได้รับคัดเลือกเป็นคู่สัญญาต้องรับและจ่ายเงินผ่านบัญชีธนาคาร เว้นแต่การ
จ่ายเงินแต่ละครั้งซึ่งมีมูลค่าไม่เกินสามหมื่นบาทคู่สัญญาอาจจ่ายเป็นเงินสดก็ได้ ตามที่คณะกรรมการ ป.ป.ช. กำหนด

ผู้ยื่นข้อเสนอดังยื่นข้อเสนอและเสนอราคาทางระบบจัดซื้อจัดจ้างภาครัฐด้วยอิเล็กทรอนิกส์ ในวันที่
..... ระหว่างเวลา น. ถึง น.

ผู้สนใจสามารถขอซื้อเอกสารประกวดราคาด้วยอิเล็กทรอนิกส์ ในราคาชุดละ ๑,๐๐๐.๐๐ บาท ผ่านทาง
ระบบจัดซื้อจัดจ้างภาครัฐด้วยอิเล็กทรอนิกส์และชำระเงินผ่านทางธนาคาร ตั้งแต่วันที่ ถึงวันที่
โดยดาวน์โหลดเอกสารผ่านทางระบบจัดซื้อจัดจ้างภาครัฐด้วยอิเล็กทรอนิกส์ ได้ภายหลังจากชำระเงิน
เป็นที่เรียบร้อยแล้วจนถึงก่อนวันเสนอราคา

ผู้สนใจสามารถดูรายละเอียดได้ที่เว็บไซต์ www.kkpao.go.th หรือ
www.gprocurement.go.th หรือสอบถามทางโทรศัพท์หมายเลข ๐-๔๓๒๔-๑๐๕๒ ในวันและเวลา
ราชการ

ประกาศ ณ วันที่ ๒๘ พฤศจิกายน พ.ศ. ๒๕๖๐



(นายพงษ์ศักดิ์ ตั้งวานิชกพงษ์)

นายกองค์การบริหารส่วนจังหวัดขอนแก่น

หมายเหตุ ผู้ประกอบการสามารถจัดเตรียมเอกสารประกอบการเสนอราคา (เอกสารส่วนที่ ๑ และเอกสารส่วนที่ ๒)
ในระบบ e-GP ได้ตั้งแต่วันที่ซื้อเอกสารจนถึงวันเสนอราคา

เอกสารประกวดราคาจ้างก่อสร้างด้วยการประกวดราคาอิเล็กทรอนิกส์ (e-bidding)

เลขที่

การจ้างก่อสร้างปรับปรุงซ่อมแซมผิวจราจรแอสฟัลต์ติกคอนกรีต สาย ขก ถ ๑๐๐๗๑ บ้านหนองหญ้าแพรก - บ้านโนนทัน ผิวจราจรกว้าง ๖ เมตร ยาว ๓,๗๐๐ เมตร ไหล่ทางข้างละ ๑ เมตร องค์การบริหารส่วนจังหวัด

ขอนแก่น อำเภอเมืองขอนแก่น จังหวัดขอนแก่น

ตามประกาศ องค์การบริหารส่วนจังหวัดขอนแก่น

ลงวันที่ พฤศจิกายน ๒๕๖๐

องค์การบริหารส่วนจังหวัดขอนแก่น ซึ่งต่อไปนี้เรียกว่า "องค์การบริหารส่วนจังหวัดขอนแก่น" มีความประสงค์จะ ประกวดราคาจ้างก่อสร้าง ปรับปรุงซ่อมแซมผิวจราจรแอสฟัลต์ติกคอนกรีต สาย ขก ถ ๑๐๐๗๑ บ้านหนองหญ้าแพรก - บ้านโนนทัน ผิวจราจรกว้าง ๖ เมตร ยาว ๓,๗๐๐ เมตร ไหล่ทางข้างละ ๑ เมตร องค์การบริหารส่วนจังหวัดขอนแก่น อำเภอเมืองขอนแก่น จังหวัดขอนแก่น ณ สาย ขก ถ ๑๐๐๗๑ บ้านหนองหญ้าแพรก - บ้านโนนทัน องค์การบริหารส่วนจังหวัดขอนแก่น อำเภอเมืองขอนแก่น จังหวัดขอนแก่น ด้วยวิธีประกวดราคาอิเล็กทรอนิกส์ โดยมีข้อแนะนำและข้อกำหนดดังต่อไปนี้

๑. เอกสารแนบท้ายเอกสารประกวดราคาอิเล็กทรอนิกส์

- ๑.๑ แบบรูปและรายการละเอียด
- ๑.๒ แบบใบเสนอราคาที่กำหนดไว้ในระบบจัดซื้อจัดจ้างภาครัฐด้วยอิเล็กทรอนิกส์
- ๑.๓ สัญญาจ้างทั่วไป
- ๑.๔ แบบหนังสือคำประกัน
 - (๑) หลักประกันการเสนอราคา
 - (๒) หลักประกันสัญญา
- ๑.๕ สูตรการปรับราคา
- ๑.๖ บทนิยาม
 - (๑) ผู้ที่มีผลประโยชน์ร่วมกัน
 - (๒) การขัดขวางการแข่งขันอย่างเป็นธรรม
- ๑.๗ แบบบัญชีเอกสารที่กำหนดไว้ในระบบจัดซื้อจัดจ้างภาครัฐด้วยอิเล็กทรอนิกส์
 - (๑) บัญชีเอกสารส่วนที่ ๑
 - (๒) บัญชีเอกสารส่วนที่ ๒
- ๑.๘ รายละเอียดการคำนวณราคากลางงานก่อสร้างตาม BOQ (Bill of Quantities)

๒. คุณสมบัติของผู้ยื่นข้อเสนอ

- ๒.๑ มีความสามารถตามกฎหมาย
- ๒.๒ ไม่เป็นบุคคลล้มละลาย
- ๒.๓ ไม่อยู่ระหว่างเลิกกิจการ

๒.๔ ไม่เป็นบุคคลซึ่งอยู่ระหว่างถูกระงับการยื่นข้อเสนอหรือทำสัญญากับหน่วยงานของรัฐไว้ชั่วคราว เนื่องจากเป็นผู้ที่ไม่ผ่านเกณฑ์การประเมินผลการปฏิบัติงานของผู้ประกอบการตามระเบียบที่รัฐมนตรีว่าการกระทรวงการคลังกำหนดตามที่ประกาศเผยแพร่ในระบบเครือข่ายสารสนเทศของกรมบัญชีกลาง

๒.๕ ไม่เป็นบุคคลซึ่งถูกระงับชื่อไว้ในบัญชีรายชื่อผู้ทำงานและได้แจ้งเวียนชื่อให้เป็นผู้ที่ทำงานของหน่วยงานของรัฐในระบบเครือข่ายสารสนเทศของกรมบัญชีกลาง ซึ่งรวมถึงนิติบุคคลที่ผู้ทำงานเป็นหุ้นส่วนผู้จัดการ กรรมการผู้จัดการ ผู้บริหาร ผู้มีอำนาจในการดำเนินงานในกิจการของนิติบุคคลนั้นด้วย

๒.๖ มีคุณสมบัติและไม่มีลักษณะต้องห้ามตามที่คณะกรรมการนโยบายการจัดซื้อจัดจ้างและการบริหารพัสดุภาครัฐกำหนดในราชกิจจานุเบกษา

๒.๗ เป็นนิติบุคคลผู้มีอาชีพรับจ้างงานที่ประกวดราคาอิเล็กทรอนิกส์ดังกล่าว

๒.๘ ไม่เป็นผู้มีผลประโยชน์ร่วมกันกับผู้ยื่นข้อเสนอรายอื่นที่เข้ายื่นข้อเสนอให้แก่ องค์การบริหารส่วนจังหวัดขอนแก่น ณ วันประกาศประกวดราคาอิเล็กทรอนิกส์ หรือไม่เป็นผู้กระทำการอันเป็นการขัดขวางการแข่งขันอย่างเป็นธรรม ในการประกวดราคาอิเล็กทรอนิกส์ครั้งนี้

๒.๙ ไม่เป็นผู้ได้รับเอกสิทธิ์หรือความคุ้มกัน ซึ่งอาจปฏิเสธไม่ยอมขึ้นศาลไทย เว้นแต่รัฐบาลของผู้ยื่นข้อเสนอได้มีคำสั่งให้สละเอกสิทธิ์และความคุ้มกันเช่นนั้น

๒.๑๐ ผู้ยื่นข้อเสนอต้องมีผลงานก่อสร้างประเภทเดียวกันกับงานที่ประกวดราคาจ้างก่อสร้างในวงเงินไม่น้อยกว่า ๔,๖๐๐,๐๐๐.๐๐ บาท (สี่ล้านหกแสนบาทถ้วน) และเป็นผลงานที่เป็นคู่สัญญาโดยตรงกับหน่วยงานของรัฐ หรือหน่วยงานเอกชนที่องค์การบริหารส่วนจังหวัดขอนแก่นเชื่อถือ

ผู้ยื่นข้อเสนอที่เสนอราคาในรูปแบบของ "กิจการร่วมค้า" ต้องมีคุณสมบัติ ดังนี้

(๑) กรณีที่กิจการร่วมค้าได้จดทะเบียนเป็นนิติบุคคลใหม่ กิจการร่วมค้าจะต้องมีคุณสมบัติครบถ้วนตามเงื่อนไขที่กำหนดไว้ในเอกสารประกวดราคา และการเสนอราคาให้เสนอราคาในนาม "กิจการร่วมค้า" ส่วนคุณสมบัติด้านผลงานก่อสร้าง กิจการร่วมค้าดังกล่าวสามารถนำผลงานก่อสร้างของผู้เข้าร่วมค้ามาใช้แสดงเป็นผลงานก่อสร้างของกิจการร่วมค้าที่เข้าประกวดราคาได้

(๒) กรณีที่กิจการร่วมค้าไม่ได้จดทะเบียนเป็นนิติบุคคลใหม่ นิติบุคคลแต่ละนิติบุคคลที่เข้าร่วมค้าทุกรายจะต้องมีคุณสมบัติครบถ้วนตามเงื่อนไขที่กำหนดไว้ในเอกสารประกวดราคา เว้นแต่ ในกรณีที่กิจการร่วมค้าได้มีข้อตกลงระหว่างผู้เข้าร่วมค้าเป็นลายลักษณ์อักษรกำหนดให้ผู้เข้าร่วมค้ารายใดรายหนึ่งเป็นผู้รับผิดชอบหลักในการเข้าเสนอรากับหน่วยงานของรัฐ และแสดงหลักฐานดังกล่าวมาพร้อมการยื่นข้อเสนอประกวดราคาทางระบบจัดซื้อจัดจ้างภาครัฐด้วยอิเล็กทรอนิกส์ กิจการร่วมค้านั้นสามารถใช้ผลงานก่อสร้างของผู้เข้าร่วมค้าหลักรายเดียวเป็นผลงานก่อสร้างของกิจการร่วมค้าที่ยื่นเสนอราคาได้

ทั้งนี้ "กิจการร่วมค้าที่จดทะเบียนเป็นนิติบุคคลใหม่" หมายความว่า กิจการร่วมค้าที่จดทะเบียนเป็นนิติบุคคลต่อกรมพัฒนาธุรกิจการค้า กระทรวงพาณิชย์

๒.๑๑ ผู้ยื่นข้อเสนอต้องลงทะเบียนในระบบจัดซื้อจัดจ้างภาครัฐด้วยอิเล็กทรอนิกส์ (Electronic Government Procurement : e - GP) ของกรมบัญชีกลาง

๒.๑๒ ผู้ยื่นข้อเสนอซึ่งได้รับคัดเลือกเป็นคู่สัญญาต้องลงทะเบียนในระบบจัดซื้อจัดจ้างภาครัฐด้วยอิเล็กทรอนิกส์ (Electronic Government Procurement : e - GP) ของกรมบัญชีกลาง ตามที่คณะกรรมการ ป.ป.ช. กำหนด

๒.๑๓ ผู้ยื่นข้อเสนอต้องไม่อยู่ในฐานะเป็นผู้ไม่แสดงบัญชีรายรับรายจ่ายหรือแสดงบัญชีรายรับรายจ่ายไม่ถูกต้องครบถ้วนในสาระสำคัญ ตามที่คณะกรรมการ ป.ป.ช. กำหนด

ผู้ยื่นข้อเสนอซึ่งได้รับคัดเลือกเป็นคู่สัญญาต้องรับและจ่ายเงินผ่านบัญชีธนาคาร เว้นแต่การจ่ายเงินแต่ละครั้งซึ่งมีมูลค่าไม่เกินสามหมื่นบาทคู่สัญญาอาจจ่ายเป็นเงินสดก็ได้ ตามที่คณะกรรมการ ป.ป.ช. กำหนด

๓. หลักฐานการยื่นข้อเสนอ

ผู้ยื่นข้อเสนอจะต้องเสนอเอกสารหลักฐานยื่นมาพร้อมกับการเสนอราคาทางระบบจัดซื้อจัดจ้างภาครัฐด้วยอิเล็กทรอนิกส์ โดยแยกเป็น ๒ ส่วน คือ

๓.๑ ส่วนที่ ๑ อย่างน้อยต้องมีเอกสารดังต่อไปนี้

(๑) ในกรณีผู้ยื่นข้อเสนอเป็นนิติบุคคล

(ก) ห้างหุ้นส่วนสามัญหรือห้างหุ้นส่วนจำกัด ให้ยื่นสำเนาหนังสือรับรองการจดทะเบียนนิติบุคคล บัญชีรายชื่อหุ้นส่วนผู้จัดการ ผู้มีอำนาจควบคุม (ถ้ามี) พร้อมทั้งรับรองสำเนาถูกต้อง

(ข) บริษัทจำกัดหรือบริษัทมหาชนจำกัด ให้ยื่นสำเนาหนังสือรับรองการจดทะเบียนนิติบุคคล หนังสือบริคณห์สนธิ บัญชีรายชื่อกรรมการผู้จัดการ ผู้มีอำนาจควบคุม (ถ้ามี) และบัญชีผู้ถือหุ้นรายใหญ่ (ถ้ามี) พร้อมทั้งรับรองสำเนาถูกต้อง

(๒) ในกรณีผู้ยื่นข้อเสนอเป็นบุคคลธรรมดาหรือคณะบุคคลที่มีใช้นิติบุคคล ให้ยื่นสำเนาบัตรประจำตัวประชาชนของผู้นั้น สำเนาข้อตกลงที่แสดงถึงการเข้าเป็นหุ้นส่วน (ถ้ามี) สำเนาบัตรประจำตัวประชาชนของผู้เป็นหุ้นส่วน หรือสำเนาหนังสือเดินทางของผู้เป็นหุ้นส่วนที่ได้ถือสัญชาติไทย พร้อมทั้งรับรองสำเนาถูกต้อง

(๓) ในกรณีผู้ยื่นข้อเสนอเป็นผู้ยื่นข้อเสนอร่วมกันในฐานะเป็นผู้ร่วมค้า ให้ยื่นสำเนาสัญญาของการเข้าร่วมค้า และเอกสารตามที่ระบุไว้ใน (๑) หรือ (๒) ของผู้ร่วมค้า แล้วแต่กรณี

(๔) เอกสารเพิ่มเติมอื่นๆ

(๔.๑) สำเนาใบทะเบียนพาณิชย์

(๔.๒) สำเนาใบทะเบียนภาษีมูลค่าเพิ่ม

(๕) บัญชีเอกสารส่วนที่ ๑ ทั้งหมดที่ได้ยื่นพร้อมกับการเสนอราคาทางระบบจัดซื้อจัดจ้างภาครัฐด้วยอิเล็กทรอนิกส์ ตามแบบในข้อ ๑.๗ (๑) โดยไม่ต้องแนบในรูปแบบ PDF File (Portable Document Format)

ทั้งนี้ เมื่อผู้ยื่นข้อเสนอดำเนินการแนบไฟล์เอกสารตามบัญชีเอกสารส่วนที่ ๑ ครบถ้วน ถูกต้องแล้ว ระบบจัดซื้อจัดจ้างภาครัฐด้วยอิเล็กทรอนิกส์จะสร้างบัญชีเอกสารส่วนที่ ๑ ตามแบบในข้อ ๑.๗ (๑) ให้โดยผู้ยื่นข้อเสนอไม่ต้องแนบบัญชีเอกสารส่วนที่ ๑ ดังกล่าวในรูปแบบ PDF File (Portable Document Format)

๓.๒ ส่วนที่ ๒ อย่างน้อยต้องมีเอกสารดังต่อไปนี้

(๑) ในกรณีที่ผู้ยื่นข้อเสนอมอบอำนาจให้บุคคลอื่นกระทำการแทนให้แนบหนังสือมอบอำนาจซึ่งติดอากรแสตมป์ตามกฎหมาย โดยมีหลักฐานแสดงตัวตนของผู้มอบอำนาจและผู้รับมอบอำนาจ ทั้งนี้หากผู้รับมอบอำนาจเป็นบุคคลธรรมดาต้องเป็นผู้ที่บรรลุนิติภาวะตามกฎหมายแล้วเท่านั้น

(๒) หลักประกันการเสนอราคา ตามข้อ ๕

(๓) สำเนาหนังสือรับรองผลงานก่อสร้างพร้อมทั้งรับรองสำเนาถูกต้อง

(๔) บัญชีรายการก่อสร้าง หรือใบแจ้งปริมาณงานและราคา ซึ่งจะต้องแสดงรายการวัสดุอุปกรณ์ ค่าแรงงาน ภาษีประเภทต่างๆ รวมทั้งกำไรไว้ด้วย

(๕) บัญชีเอกสารส่วนที่ ๒ ทั้งหมดที่ได้ยื่นพร้อมกับการเสนอราคาทางระบบจัดซื้อจัดจ้างภาครัฐด้วยอิเล็กทรอนิกส์ตามแบบในข้อ ๑.๗ (๒) โดยไม่ต้องแนบในรูปแบบ PDF File (Portable Document Format)

ทั้งนี้ เมื่อผู้ยื่นข้อเสนอดำเนินการแนบไฟล์เอกสารตามบัญชีเอกสารส่วนที่ ๒ ครบถ้วนถูกต้องแล้ว ระบบจัดซื้อจัดจ้างภาครัฐด้วยอิเล็กทรอนิกส์จะสร้างบัญชีเอกสารส่วนที่ ๒ ตามแบบในข้อ ๑.๗ (๒) ให้โดยผู้ยื่นข้อเสนอไม่ต้องแนบบัญชีเอกสารส่วนที่ ๒ ดังกล่าวในรูปแบบ PDF File (Portable Document Format)

๔. การเสนอราคา

๔.๑ ผู้ยื่นข้อเสนอต้องยื่นข้อเสนอ และเสนอราคาทางระบบจัดซื้อจัดจ้างภาครัฐด้วยอิเล็กทรอนิกส์ตามที่กำหนดไว้ในเอกสารประกวดราคาอิเล็กทรอนิกส์นี้ โดยไม่มีเงื่อนไขใดๆ ทั้งสิ้น และจะต้องกรอกข้อความให้ถูกต้องครบถ้วน พร้อมทั้งหลักฐานแสดงตัวตนและทำการยืนยันตัวตนของผู้ยื่นข้อเสนอโดยไม่ต้องแนบบใบเสนอราคาในรูปแบบ PDF File (Portable Document Format)

๔.๒ ผู้ยื่นข้อเสนอจะต้องกรอกรายละเอียดการเสนอราคาในใบเสนอราคาตามข้อ ๑.๒ พร้อมจัดทำใบแจ้งปริมาณงานและราคา ใบบัญชีรายการก่อสร้างให้ครบถ้วน

ในการเสนอราคาให้เสนอราคาเป็นเงินบาทและเสนอราคาได้เพียงครั้งเดียวและราคาเดียว โดยเสนอราคารวม หรือราคาต่อหน่วย หรือราคาต่อรายการ ตามเงื่อนไขที่ระบุไว้ท้ายใบเสนอราคาให้ถูกต้อง ทั้งนี้ ราคารวมที่เสนอจะต้องตรงกันทั้งตัวเลขและตัวหนังสือ ถ้าตัวเลขและตัวหนังสือไม่ตรงกัน ให้ถือตัวหนังสือเป็นสำคัญ โดยคิดราคารวมทั้งสิ้นซึ่งรวมค่าภาษีมูลค่าเพิ่ม ภาษีอากรอื่น และค่าใช้จ่ายทั้งปวงไว้แล้ว

ราคาที่เสนอจะต้องเสนอกำหนดยื่นราคาไม่น้อยกว่า ๑๘๐ วัน ตั้งแต่วันเสนอราคาโดยภายในกำหนดยื่นราคา ผู้ยื่นข้อเสนอต้องรับผิดชอบราคาที่ตนได้เสนอไว้และจะถอนการเสนอราคามีได้

๔.๓ ผู้ยื่นข้อเสนอจะต้องเสนอกำหนดเวลาดำเนินการก่อสร้างแล้วเสร็จไม่เกิน ๑๕๐ วัน นับถัดจากวันลงนามในสัญญาจ้างหรือจากวันที่ได้รับหนังสือแจ้งจาก องค์การบริหารส่วนจังหวัดขอนแก่น ให้เริ่มทำงาน

๔.๔ ก่อนเสนอราคา ผู้ยื่นข้อเสนอควรตรวจสอบร่างสัญญา แบบรูป และรายการละเอียด ฯลฯ ให้ถี่ถ้วนและเข้าใจเอกสารประกวดราคาจ้างอิเล็กทรอนิกส์ทั้งหมดเสียก่อนที่จะตกลงยื่นข้อเสนอตามเงื่อนไขในเอกสารประกวดราคาจ้างอิเล็กทรอนิกส์

๔.๕ ผู้ยื่นข้อเสนอจะต้องยื่นข้อเสนอและเสนอราคาทางระบบจัดซื้อจัดจ้างภาครัฐด้วยอิเล็กทรอนิกส์ในวันที่ ระหว่างเวลา น. ถึง น. และเวลาในการเสนอราคาให้ถือตามเวลาของระบบจัดซื้อจัดจ้างภาครัฐด้วยอิเล็กทรอนิกส์เป็นเกณฑ์

เมื่อพ้นกำหนดเวลายื่นข้อเสนอและเสนอราคาแล้ว จะไม่รับเอกสารการยื่นข้อเสนอและ
เสนอราคาใดๆ โดยเด็ดขาด

๔.๖ ผู้ยื่นข้อเสนอต้องจัดทำเอกสารสำหรับใช้ในการเสนอราคาในรูปแบบไฟล์เอกสาร
ประเภท PDF File (Portable Document Format) โดยผู้ยื่นข้อเสนอต้องเป็นผู้รับผิดชอบตรวจสอบความครบถ้วน
ถูกต้อง และชัดเจนของเอกสาร PDF File ก่อนที่จะยืนยันการเสนอราคา แล้วจึงส่งข้อมูล (Upload) เพื่อเป็นการ
เสนอราคาให้แก่องค์การบริหารส่วนจังหวัดขอนแก่น ผ่านทางระบบจัดซื้อจัดจ้างภาครัฐด้วยอิเล็กทรอนิกส์

๔.๗ คณะกรรมการพิจารณาผลการประกวดราคาอิเล็กทรอนิกส์จะดำเนินการตรวจสอบ
คุณสมบัติของผู้ยื่นข้อเสนอแต่ละรายว่า เป็นผู้ยื่นข้อเสนอที่มีผลประโยชน์ร่วมกันกับผู้ยื่นเสนอรายอื่นตามข้อ ๑.๖
(๑) หรือไม่ หากปรากฏว่าผู้ยื่นเสนอรายใดเป็นผู้ยื่นข้อเสนอที่มีผลประโยชน์ร่วมกันกับผู้ยื่นเสนอรายอื่น คณะ
กรรมการฯ จะตัดรายชื่อผู้ยื่นเสนอราคาที่มีผลประโยชน์ร่วมกันนั้นออกจากการเป็นผู้ยื่นข้อเสนอ

หากปรากฏต่อคณะกรรมการพิจารณาผลการประกวดราคาอิเล็กทรอนิกส์ว่า ก่อนหรือในขณะที่
มีการพิจารณาข้อเสนอ มีผู้ยื่นเสนอรายใดกระทำการอันเป็นการขัดขวางการแข่งขันอย่างเป็นธรรมตามข้อ ๑.๖
(๒) และคณะกรรมการฯ เชื่อว่ามีการกระทำความผิดอันเป็นการขัดขวางการแข่งขันอย่างเป็นธรรม คณะกรรมการฯ จะตัดราย
ชื่อผู้ยื่นเสนอรายนั้นออกจากการเป็นผู้ยื่นข้อเสนอ และองค์การบริหารส่วนจังหวัดขอนแก่น จะพิจารณาลงโทษผู้
ยื่นข้อเสนอดังกล่าวเป็นผู้ทำงาน เว้นแต่ องค์การบริหารส่วนจังหวัดขอนแก่น จะพิจารณาเห็นว่าผู้ยื่นเสนอรายนั้น
มิใช่เป็นผู้ริเริ่มให้มีการกระทำความผิดดังกล่าวและได้ให้ความร่วมมือเป็นประโยชน์ต่อการพิจารณาขององค์การบริหารส่วน
จังหวัดขอนแก่น

๔.๘ ผู้ยื่นเสนอจะต้องปฏิบัติ ดังนี้

- (๑) ปฏิบัติตามเงื่อนไขที่ระบุไว้ในเอกสารประกวดราคาอิเล็กทรอนิกส์
- (๒) ราคาที่เสนอจะต้องเป็นราคาที่รวมภาษีมูลค่าเพิ่ม และภาษีอื่นๆ (ถ้ามี) รวมค่าใช้จ่าย

จ่ายทั้งปวงไว้ด้วยแล้ว

- (๓) ผู้ยื่นเสนอจะต้องลงทะเบียนเพื่อเข้าสู่กระบวนการเสนอราคา ตามวัน เวลา ที่

กำหนด

- (๔) ผู้ยื่นเสนอจะถอนการเสนอราคาที่เสนอแล้วไม่ได้
- (๕) ผู้ยื่นเสนอต้องศึกษาและทำความเข้าใจในระบบและวิธีการเสนอราคาด้วยวิธี

ประกวดราคาอิเล็กทรอนิกส์ ของกรมบัญชีกลางที่แสดงไว้ในเว็บไซต์ www.gprocurement.go.th

๕. หลักประกันการเสนอราคา

ผู้ยื่นเสนอต้องวางหลักประกันการเสนอราคาพร้อมกับการเสนอราคาทางระบบการจัดซื้อจัด
จ้างภาครัฐด้วยอิเล็กทรอนิกส์ โดยใช้หลักประกันอย่างหนึ่งอย่างใดดังต่อไปนี้ จำนวน ๔๖๙,๑๓๕.๐๐ บาท (สี่แสนหก
หมื่นเก้าพันหนึ่งร้อยเจ็ดสิบห้าบาทถ้วน)

๕.๑ เช็คหรือตราพท์ที่ธนาคารเซ็นส่งจ่าย ซึ่งเป็นเช็คหรือตราพท์ลงวันที่ที่ใช้เช็คหรือตราพท์
นั้นชำระต่อเจ้าหน้าที่ในวันที่ยื่นข้อเสนอ หรือก่อนวันนั้นไม่เกิน ๓ วันทำการ

๕.๒ หนังสือค้ำประกันอิเล็กทรอนิกส์ของธนาคารภายในประเทศตามแบบที่คณะกรรมการ
นโยบายกำหนด

๕.๓ พันธบัตรรัฐบาลไทย

๕.๔ หนังสือค้ำประกันของบริษัทเงินทุนหรือบริษัทเงินทุนหลักทรัพย์ที่ได้รับอนุญาตให้ประกอบกิจการเงินทุนเพื่อการพาณิชย์และประกอบธุรกิจค้ำประกันตามประกาศของธนาคารแห่งประเทศไทย ตามรายชื่อบริษัทเงินทุนที่ธนาคารแห่งประเทศไทยแจ้งเวียนให้ทราบ โดยอนุโลมให้ใช้ตามตัวอย่างหนังสือค้ำประกันของธนาคารที่คณะกรรมการนโยบายกำหนด

กรณีที่ผู้ยื่นข้อเสนอนำเข้าเช็คหรือตราพหุที่ธนาคารสั่งจ่ายหรือพันธบัตรรัฐบาลไทยหรือหนังสือค้ำประกันของบริษัทเงินทุนหรือบริษัทเงินทุนหลักทรัพย์ มาวางเป็นหลักประกันการเสนอราคาจะต้องส่งต้นฉบับเอกสารดังกล่าวมาให้องค์การบริหารส่วนจังหวัดขอนแก่นตรวจสอบความถูกต้องในวันที่..... ระหว่างเวลา น. ถึง น.

กรณีที่ผู้ยื่นข้อเสนอที่ยื่นข้อเสนอในรูปแบบของ "กิจการร่วมค้า" ประสงค์จะใช้หนังสือค้ำประกันอิเล็กทรอนิกส์ของธนาคารในประเทศเป็นหลักประกันการเสนอราคา ให้ระบุชื่อผู้ยื่นข้อเสนอในหนังสือค้ำประกันอิเล็กทรอนิกส์ฯ ดังนี้

(๑) กรณีที่กิจการร่วมค้าได้จดทะเบียนเป็นนิติบุคคลใหม่ ให้ระบุชื่อกิจการร่วมค้าดังกล่าว เป็นผู้ยื่นข้อเสนอ

(๒) กรณีที่กิจการร่วมค้าไม่ได้จดทะเบียนเป็นนิติบุคคลใหม่ ให้ระบุชื่อผู้เข้าร่วมค้ารายที่สัญญาร่วมค้ากำหนดให้เป็นผู้เข้ายื่นข้อเสนอกับหน่วยงานของรัฐเป็นผู้ยื่นข้อเสนอ

ทั้งนี้ "กิจการร่วมค้าที่จดทะเบียนเป็นนิติบุคคลใหม่" หมายความว่า กิจการร่วมค้าที่จดทะเบียนเป็นนิติบุคคลต่อกรมพัฒนาธุรกิจการค้า กระทรวงพาณิชย์

หลักประกันการเสนอราคาตามข้อนี้ องค์กรการบริหารส่วนจังหวัดขอนแก่นจะคืนให้ผู้ยื่นข้อเสนอหรือผู้ค้ำประกันภายใน ๑๕ วัน นับถัดจากวันที่องค์การบริหารส่วนจังหวัดขอนแก่นได้พิจารณาเห็นชอบรายงานผลคัดเลือกผู้ชนะการประกวดราคาเรียบร้อยแล้ว เว้นแต่ผู้ยื่นเสนอรายที่คัดเลือกไว้ซึ่งเสนอราคาต่ำสุดหรือได้คะแนนรวมสูงสุดไม่เกิน ๓ ราย ให้คืนได้ต่อเมื่อได้ทำสัญญาหรือข้อตกลง หรือผู้ยื่นข้อเสนอได้พ้นจากข้อผูกพันแล้ว

การคืนหลักประกันการเสนอราคา ไม่ว่าในกรณีใด ๆ จะคืนให้โดยไม่มีดอกเบี้ย

๖. หลักเกณฑ์และสิทธิในการพิจารณา

๖.๑ การพิจารณาผลการยื่นข้อเสนอประกวดราคาอิเล็กทรอนิกส์ครั้งนี้ องค์กรการบริหารส่วนจังหวัดขอนแก่นจะพิจารณาดัดสินโดยใช้หลักเกณฑ์ ราคา

๖.๒ การพิจารณาผู้ชนะการยื่นข้อเสนอ

กรณีใช้หลักเกณฑ์ราคาในการพิจารณาผู้ชนะการยื่นข้อเสนอ องค์กรการบริหารส่วนจังหวัดขอนแก่น จะพิจารณาจาก ราคารวม

๖.๓ หากผู้ยื่นเสนอรายใดมีคุณสมบัติไม่ถูกต้องตามข้อ ๒ หรือยื่นหลักฐานการยื่นข้อเสนอไม่ถูกต้อง หรือไม่ครบถ้วนตามข้อ ๓ หรือยื่นข้อเสนอไม่ถูกต้องตามข้อ ๔ แล้ว คณะกรรมการพิจารณาผล การประกวดราคาอิเล็กทรอนิกส์จะไม่รับพิจารณาข้อเสนอของผู้ยื่นข้อเสนอรายนั้น เว้นแต่ผู้ยื่นข้อเสนอรายใดเสนอเอกสารทางเทคนิคหรือรายละเอียดคุณลักษณะเฉพาะของพัสดุที่จะจ้างไม่ครบถ้วน หรือเสนอรายละเอียดแตกต่างไปจากเงื่อนไขที่องค์การบริหารส่วนจังหวัดขอนแก่นกำหนดไว้ในประกาศและเอกสารประกวดราคาอิเล็กทรอนิกส์ ใน

ส่วนที่มีใช้สาระสำคัญและความต่างต่างนั้น ไม่มีผลทำให้เกิดการได้เปรียบเสียเปรียบต่อผู้ยื่นข้อเสนอรายอื่น หรือเป็นการผิดพลาดเล็กน้อย คณะกรรมการฯ อาจพิจารณาผ่อนปรนการตัดสินคดีผู้ยื่นข้อเสนอรายนั้น

๖.๔ องค์การบริหารส่วนจังหวัดขอนแก่น สงวนสิทธิ์ไม่พิจารณาข้อเสนอของผู้ยื่นข้อเสนอโดยไม่มีการผ่อนผัน ในกรณีดังต่อไปนี้

(๑) ไม่ปรากฏชื่อผู้ยื่นข้อเสนอรายนั้นในบัญชีรายชื่อผู้รับเอกสารประกวดราคาอิเล็กทรอนิกส์ทางระบบจัดซื้อจัดจ้างด้วยอิเล็กทรอนิกส์ หรือบัญชีรายชื่อผู้ซื้อเอกสารประกวดราคาอิเล็กทรอนิกส์ทางระบบจัดซื้อจัดจ้างด้วยอิเล็กทรอนิกส์ ขององค์การบริหารส่วนจังหวัดขอนแก่น

(๒) ไม่กรอกชื่อผู้ยื่นข้อเสนอในการเสนอราคาทางระบบจัดซื้อจัดจ้างด้วยอิเล็กทรอนิกส์

(๓) เสนอรายละเอียดแตกต่างไปจากเงื่อนไขที่กำหนดในเอกสารประกวดราคาอิเล็กทรอนิกส์ที่เป็นสาระสำคัญ หรือมีผลทำให้เกิดความได้เปรียบเสียเปรียบแก่ผู้ยื่นข้อเสนอรายอื่น

๖.๕ ในการตัดสินการประกวดราคาอิเล็กทรอนิกส์หรือในการทำสัญญา คณะกรรมการพิจารณาผลการประกวดราคาอิเล็กทรอนิกส์หรือองค์การบริหารส่วนจังหวัดขอนแก่น มีสิทธิให้ผู้ยื่นข้อเสนอชี้แจงข้อเท็จจริงเพิ่มเติมได้ องค์การบริหารส่วนจังหวัดขอนแก่นมีสิทธิที่จะไม่รับข้อเสนอ ไม่รับราคา หรือไม่ทำสัญญา หากข้อเท็จจริงดังกล่าวไม่เหมาะสมหรือไม่ถูกต้อง

๖.๖ องค์การบริหารส่วนจังหวัดขอนแก่นทรงไว้ซึ่งสิทธิที่จะไม่รับราคาต่ำสุด หรือราคาหนึ่งราคาใด หรือราคาที่เสนอทั้งหมดก็ได้ และอาจพิจารณาเลือกจ้างในจำนวน หรือขนาด หรือเฉพาะรายการหนึ่งรายการใด หรืออาจจะยกเลิก การประกวดราคาอิเล็กทรอนิกส์โดยไม่พิจารณาจัดจ้างเลยก็ได้ สุดแต่จะพิจารณา ทั้งนี้เพื่อประโยชน์ของทางราชการเป็นสำคัญ และให้ถือว่าการตัดสินขององค์การบริหารส่วนจังหวัดขอนแก่นเป็นเด็ดขาด ผู้ยื่นข้อเสนอจะเรียกร้องค่าใช้จ่าย หรือค่าเสียหายใดๆ มิได้ รวมทั้ง องค์การบริหารส่วนจังหวัดขอนแก่นจะพิจารณายกเลิกการประกวดราคาอิเล็กทรอนิกส์และลงโทษผู้ยื่นข้อเสนอเป็นผู้ทิ้งงาน ไม่ว่าจะเป็นผู้ยื่นข้อเสนอที่ได้รับการคัดเลือกหรือไม่ก็ตาม หากมีเหตุที่เชื่อถือได้ว่ายื่นข้อเสนอกระทำการโดยไม่สุจริต เช่น การเสนอเอกสารอันเป็นเท็จ หรือใช้ข้อมูลคลาดเคลื่อน หรือนิตยบุคคลอื่นมาเสนอราคาแทน เป็นต้น

ในกรณีที่ผู้ยื่นข้อเสนอรายที่เสนอราคาต่ำสุด เสนอราคาต่ำจนคาดหมายได้ว่าไม่อาจดำเนินงานตามเอกสารประกวดราคาอิเล็กทรอนิกส์ได้ คณะกรรมการพิจารณาผลการประกวดราคาอิเล็กทรอนิกส์หรือองค์การบริหารส่วนจังหวัดขอนแก่น จะให้ผู้ยื่นเสนอนั้นชี้แจงและแสดงหลักฐานที่ทำให้เชื่อได้ว่าผู้ยื่นข้อเสนอสามารถดำเนินงานตามเอกสารประกวดราคาอิเล็กทรอนิกส์ให้เสร็จสมบูรณ์ หากคำชี้แจงไม่เป็นที่รับฟังได้ องค์การบริหารส่วนจังหวัดขอนแก่น มีสิทธิที่จะไม่รับข้อเสนอหรือไม่รับราคาของผู้ยื่นข้อเสนอรายนั้น ทั้งนี้ผู้ยื่นเสนอดังกล่าวไม่มีสิทธิเรียกร้องค่าใช้จ่ายหรือค่าเสียหายใดๆ จากองค์การบริหารส่วนจังหวัดขอนแก่น

๖.๗ ก่อนลงนามในสัญญา องค์การบริหารส่วนจังหวัดขอนแก่น อาจประกาศยกเลิกการประกวดราคาอิเล็กทรอนิกส์ หากปรากฏว่ามีการกระทำที่เข้าลักษณะผู้ยื่นข้อเสนอที่ชนะการประกวดราคาหรือที่ได้รับการคัดเลือกมีผลประโยชน์ร่วมกัน หรือมีส่วนได้เสียกับผู้ยื่นข้อเสนอรายอื่น หรือขัดขวางการแข่งขันอย่างเป็นธรรม หรือสมยอมกันกับผู้ยื่นข้อเสนอรายอื่น หรือเจ้าหน้าที่ในการเสนอราคา หรือสื่อว่ากระทำการทุจริตอื่นใดในการเสนอราคา

๗. การทำสัญญาจ้างก่อสร้าง

ผู้ชนะการประกวดราคาอิเล็กทรอนิกส์จะต้องทำสัญญาจ้างตามแบบสัญญา ดังระบุในข้อ ๑.๓ หรือทำข้อตกลงเป็นหนังสือกับองค์การบริหารส่วนจังหวัดขอนแก่น ภายใน ๗ วัน นับถัดจากวันที่ได้รับแจ้ง และจะต้องวางหลักประกันสัญญาเป็นจำนวนเงินเท่ากับร้อยละ ๕ ของราคาค่าจ้างที่ประกวดราคาอิเล็กทรอนิกส์ ให้องค์การบริหารส่วนจังหวัดขอนแก่นยึดถือไว้ในขณะทำสัญญาโดยใช้หลักประกันอย่างหนึ่งอย่างใด ดังต่อไปนี้

๗.๑ เงินสด

๗.๒ เช็คหรือตราพท์ที่ธนาคารเซ็นสั่งจ่าย ซึ่งเป็นเช็คหรือตราพท์ลงวันที่ที่ใช้เช็คหรือตราพท์นั้น ชำระต่อเจ้าหน้าที่ในวันทำสัญญา หรือก่อนวันนั้นไม่เกิน ๓ วันทำการ

๗.๓ หนังสือค้ำประกันของธนาคารภายในประเทศ ตามตัวอย่างที่คณะกรรมการนโยบายกำหนด ดังระบุในข้อ ๑.๔ (๒) หรือจะเป็นหนังสือค้ำประกันอิเล็กทรอนิกส์ตามวิธีการที่กรมบัญชีกลางกำหนด

๗.๔ หนังสือค้ำประกันของบริษัทเงินทุน หรือบริษัทเงินทุนหลักทรัพย์ที่ได้รับอนุญาตให้ประกอบกิจการเงินทุนเพื่อการพาณิชย์และประกอบธุรกิจค้ำประกันตามประกาศของธนาคารแห่งประเทศไทย ตามรายชื่อบริษัทเงินทุนที่ธนาคารแห่งประเทศไทยแจ้งเวียนให้ทราบ โดยอนุโลมให้ใช้ตามตัวอย่างหนังสือค้ำประกันของธนาคารที่คณะกรรมการนโยบายกำหนด ดังระบุในข้อ ๑.๔ (๒)

๗.๕ พันธบัตรรัฐบาลไทย

หลักประกันนี้จะคืนให้ โดยไม่มีดอกเบี้ยภายใน ๑๕ วันนับถัดจากวันที่ผู้ชนะการประกวดราคาอิเล็กทรอนิกส์ (ผู้รับจ้าง) พ้นจากข้อผูกพันตามสัญญาจ้างแล้ว

๘. ค่าจ้างและการจ่ายเงิน

องค์การบริหารส่วนจังหวัดขอนแก่นจะจ่ายค่าจ้างซึ่งได้รวมภาษีมูลค่าเพิ่ม ตลอดจนภาษีอื่น ๆ และค่าใช้จ่ายทั้งปวงแล้ว โดยถือราคาเหมารวมเป็นเกณฑ์ และกำหนดการจ่ายเงินเป็น จำนวน ๒ งวด ดังนี้

งวดที่ ๑ เป็นจำนวนเงินในอัตราร้อยละ ๓๑.๕๖ ของค่าจ้าง เมื่อผู้รับจ้างได้ปฏิบัติงาน งานปรับเกลี่ยและบดอัดดินเดิม แล้วเสร็จทั้งหมด เป็นปริมาณงาน ๒๙,๖๐๐ ตร.ม. งานขึ้นพื้นทาง (หินคลุกแน่น) หนา ๐.๐๕ ม. แล้วเสร็จทั้งหมด เป็นปริมาณงาน ๑,๔๙๘.๕๐ ลบ.ม. งาน PRIME COAT แล้วเสร็จทั้งหมด เป็นปริมาณงาน ๒๙,๖๐๐ ตร.ม. ให้แล้วเสร็จภายใน ๘๐ วัน

งวดสุดท้าย เป็นจำนวนเงินในอัตราร้อยละ ๖๘.๕๔ ของค่าจ้าง เมื่อผู้รับจ้างได้ปฏิบัติงานทั้งหมด ให้แล้วเสร็จเรียบร้อยตามสัญญาหรือข้อตกลงจ้างเป็นหนังสือ รวมทั้งทำสถานที่ก่อสร้างให้สะอาดเรียบร้อย

๙. อัตราค่าปรับ

ค่าปรับตามสัญญาจ้างแนบท้ายเอกสารประกวดราคาอิเล็กทรอนิกส์นี้ หรือข้อตกลงจ้างเป็นหนังสือจะกำหนด ดังนี้

๙.๑ กรณีที่ผู้รับจ้างนำงานที่รับจ้างไปจ้างช่วงให้ผู้อื่นทำอีกทอดหนึ่งโดยไม่ได้รับอนุญาตจากองค์การบริหารส่วนจังหวัดขอนแก่น จะกำหนดค่าปรับสำหรับการฝ่าฝืนดังกล่าวเป็นจำนวนร้อยละ ๑๐.๐๐ ของวงเงินของงานจ้างช่วงนั้น

๙.๒ กรณีที่ผู้รับจ้างปฏิบัติผิดสัญญาจ้างก่อสร้าง นอกเหนือจากข้อ ๙.๑ จะกำหนดค่าปรับเป็นรายวันเป็นจำนวนเงินตายตัวในอัตราร้อยละ ๐.๑๐ ของราคางานจ้าง

๑๐. การรับประกันความชำรุดบกพร่อง

ผู้ชนะการประกวดราคาอิเล็กทรอนิกส์ซึ่งได้ทำสัญญาจ้าง ตามแบบ ดังระบุในข้อ ๑.๓ หรือข้อ ตกลงจ้างเป็นหนังสือแล้วแต่กรณี จะต้องรับประกันความชำรุดบกพร่องของงานจ้างที่เกิดขึ้นภายในระยะเวลา ไม่น้อยกว่า ๒ ปี นับถัดจากวันที่องค์การบริหารส่วนจังหวัดขอนแก่นได้รับมอบงาน โดยต้องบริหารจัดการซ่อมแซมแก้ไขให้ใช้การได้ดีดังเดิมภายใน ๑๕ วัน นับถัดจากวันที่ได้รับแจ้งความชำรุดบกพร่อง

๑๑. ข้อเสนอสิทธิในการยื่นข้อเสนอสืบและอื่น ๆ

๑๑.๑ เงินค่าจ้างสำหรับงานจ้างครั้งนี้ ได้มาจากเงินอุดหนุนเฉพาะกิจ ประจำปีงบประมาณ พ.ศ.๒๕๖๑ สำหรับก่อสร้าง/ปรับปรุงซ่อมแซมถนนทางหลวงท้องถิ่น

๑๑.๒ เมื่อองค์การบริหารส่วนจังหวัดขอนแก่นได้คัดเลือกผู้ยื่นข้อเสนอรายใดให้เป็นผู้รับจ้าง และได้ตกลงจ้าง ตามการประกวดราคาอิเล็กทรอนิกส์แล้ว ถ้าผู้รับจ้างจะต้องส่งหรือนำสิ่งของมาเพื่องานจ้างดังกล่าว เข้ามาจากต่างประเทศ และของนั้นต้องนำเข้ามาโดยทางเรือในเส้นทางที่มีเรือไทยเดินอยู่ และสามารถให้บริการรับขน ได้ตามที่รัฐมนตรีว่าการกระทรวงคมนาคมประกาศกำหนด ผู้ยื่นข้อเสนอซึ่งเป็นผู้รับจ้างจะต้องปฏิบัติตามกฎหมายว่า ด้วยการส่งเสริมการพาณิชย์นาวี ดังนี้

(๑) แจ้งการส่งหรือนำสิ่งของดังกล่าวเข้ามาจากต่างประเทศต่อกรมเจ้าท่า ภายใน ๗ วัน นับตั้งแต่วันที่ผู้รับจ้างส่งหรือซื้อของจากต่างประเทศ เว้นแต่เป็นของที่รัฐมนตรีว่าการกระทรวงคมนาคมประกาศ ยกเว้นให้บรรทุกโดยเรืออื่นได้

(๒) จัดการให้สิ่งของดังกล่าวบรรทุกโดยเรือไทย หรือเรือที่มีสิทธิเช่นเดียวกับเรือไทย จากต่างประเทศมายังประเทศไทย เว้นแต่จะได้รับอนุญาตจากกรมเจ้าท่า ให้บรรทุกสิ่งของนั้น โดยเรืออื่นที่มีใช่เรือ ไทย ซึ่งจะต้องได้รับอนุญาตเช่นนั้นก่อนบรรทุกของลงเรืออื่น หรือเป็นของที่รัฐมนตรีว่าการกระทรวงคมนาคม ประกาศยกเว้นให้บรรทุกโดยเรืออื่น

(๓) ในกรณีที่ไม่มีปฏิบัติตาม (๑) หรือ (๒) ผู้รับจ้างจะต้องรับผิดชอบตามกฎหมายว่าด้วยการส่งเสริมการพาณิชย์นาวี

๑๑.๓ ผู้ยื่นข้อเสนอซึ่งองค์การบริหารส่วนจังหวัดขอนแก่นได้คัดเลือกแล้ว ไม่ไปทำสัญญาหรือ ข้อตกลงจ้างเป็นหนังสือภายในเวลาที่กำหนดดังระบุไว้ในข้อ ๗ องค์การบริหารส่วนจังหวัดขอนแก่นจะรับหลักประกัน การยื่นข้อเสนอ หรือเรียกมัดจำจากผู้ออกหนังสือค้ำประกัน การยื่นข้อเสนอทันที และอาจพิจารณาเรียกมัดจำให้ชดใช้ ความเสียหายอื่น (ถ้ามี) รวมทั้งจะพิจารณาให้เป็นผู้ทำงาน ตามระเบียบกระทรวงการคลังว่าด้วยการจัดซื้อจัดจ้างและการบริหารพัสดุภาครัฐ

๑๑.๔ องค์การบริหารส่วนจังหวัดขอนแก่นสงวนสิทธิ์ที่จะแก้ไขเพิ่มเติมเงื่อนไข หรือข้อกำหนด ในแบบสัญญาหรือข้อตกลงจ้างเป็นหนังสือให้เป็นไปตามความเห็นของสำนักงานอัยการสูงสุด (ถ้ามี)

๑๑.๕ ในกรณีที่เอกสารแนบท้ายเอกสารประกวดราคาอิเล็กทรอนิกส์นี้ มีความขัดหรือแย้งกัน ผู้ยื่นข้อเสนอจะต้องปฏิบัติตามคำวินิจฉัยขององค์การบริหารส่วนจังหวัดขอนแก่น คำวินิจฉัยดังกล่าวให้ถือเป็นที่สุด และผู้ยื่นข้อเสนอไม่มีสิทธิเรียกร้องค่าใช้จ่ายใดๆ เพิ่มเติม

๑๑.๖ องค์การบริหารส่วนจังหวัดขอนแก่น อาจประกาศยกเลิกการจัดจ้างในกรณีต่อไปนี้ได้ โดยที่ผู้ยื่นข้อเสนอจะเรียกร้องค่าเสียหายใดๆ จากองค์การบริหารส่วนจังหวัดขอนแก่นไม่ได้

(๑) องค์การบริหารส่วนจังหวัดขอนแก่นไม่ได้รับการจัดสรรเงินที่จะใช้ในการจัดจ้าง หรือได้รับจัดสรรแต่ไม่เพียงพอที่จะทำการจัดจ้างครั้งนี้ต่อไป

(๒) มีการกระทำที่เข้าลักษณะผู้ยื่นข้อเสนอที่ชนะการจัดจ้างหรือที่ได้รับการคัดเลือกมีผลประโยชน์ร่วมกัน หรือมีส่วนได้เสียกับผู้ยื่นข้อเสนอรายอื่น หรือขัดขวางการแข่งขันอย่างเป็นธรรมหรือสมยอมกันกับผู้ยื่นข้อเสนอรายอื่น หรือเจ้าหน้าที่ในการเสนอราคา หรือสื่อว่ากระทำการทุจริตอื่นใดในการเสนอราคา

(๓) การทำการจัดจ้างครั้งนี้ต่อไปอาจก่อให้เกิดความเสียหายแก่องค์การบริหารส่วนจังหวัดขอนแก่น หรือกระทบต่อประโยชน์สาธารณะ

(๔) กรณีอื่นในทำนองเดียวกับ (๑) (๒) หรือ (๓) ตามที่กำหนดในกฎกระทรวงซึ่งออกตามความในกฎหมายว่าด้วยการจัดซื้อจัดจ้างและการบริหารพัสดุภาครัฐ

๑๒. การปรับราคาค่างานก่อสร้าง

การปรับราคาค่างานก่อสร้างตามสูตรการปรับราคาดังระบุในข้อ ๑.๕ จะนำมาใช้กรณีที่ ค่างานก่อสร้างลดลงหรือเพิ่มขึ้น โดยวิธีการต่อไปนี้

ตามเงื่อนไข หลักเกณฑ์ สูตรและวิธีคำนวณที่ใช้กับสัญญาแบบปรับราคาได้ตามมติคณะรัฐมนตรี เมื่อวันที่ ๒๒ สิงหาคม ๒๕๓๒ เรื่อง การพิจารณาช่วยเหลือผู้ประกอบการอาชีพงานก่อสร้าง ตามหนังสือสำนักเลขาธิการคณะรัฐมนตรี ที่ นร ๐๒๐๓/ว ๑๐๙ ลงวันที่ ๒๔ สิงหาคม ๒๕๓๒

สูตรการปรับราคา (สูตรค่า K) จะต้องคงที่ที่ระดับที่กำหนดไว้ในวันแล้วเสร็จตามที่กำหนดไว้ในสัญญา หรือภายในระยะเวลาที่องค์การบริหารส่วนจังหวัดขอนแก่นได้ขยายออกไป โดยจะใช้สูตรของทางราชการที่ได้ระบุในข้อ ๑.๕

๑๓. การปฏิบัติตามกฎหมายและระเบียบ

ในระหว่างระยะเวลาการก่อสร้าง ผู้ยื่นข้อเสนอที่ได้รับการคัดเลือกให้เป็นผู้รับจ้างต้องปฏิบัติตามหลักเกณฑ์ที่กฎหมายและระเบียบได้กำหนดไว้โดยเคร่งครัด

๑๔. การประเมินผลการปฏิบัติงานของผู้ประกอบการ

องค์การบริหารส่วนจังหวัดขอนแก่น สามารถนำผลการปฏิบัติงานแล้วเสร็จตามสัญญาของผู้ยื่นข้อเสนอที่ได้รับการคัดเลือกให้เป็นผู้รับจ้างเพื่อนำมาประเมินผลการปฏิบัติงานของผู้ประกอบการ

ทั้งนี้ หากผู้ยื่นข้อเสนอที่ได้รับการคัดเลือกไม่ผ่านเกณฑ์ที่กำหนดจะถูกระงับการยื่นข้อเสนอหรือทำสัญญากับองค์การบริหารส่วนจังหวัดขอนแก่น ไว้ชั่วคราว

องค์การบริหารส่วนจังหวัดขอนแก่น



แบบสรุปราคากลางงานก่อสร้างทาง

โครงการ ปรับปรุงซ่อมแซมผิวจราจรแอสฟัลต์ติกคอนกรีต สาย ชก ถ 10071 บ้านหนองหญ้าแพรก- บ้านโนนทัน
ผิวจราจรกว้าง 6 เมตร ยาว 3,700 เมตร ไล่หลักทางข้างละ 1 เมตร องค์การบริหารส่วนจังหวัดขอนแก่น อำเภอเมืองขอนแก่น จังหวัดขอนแก่น
อำเภอเมืองขอนแก่น จังหวัดขอนแก่น

วันที่ 30 ตุลาคม 2560 ราคาน้ำมันดีเซลเฉลี่ย 26.50 บาท/ลิตร

ลำดับที่	รายการ	หน่วย	จำนวน	ราคา/หน่วย (บาท)	ราคาทุน (บาท)	Fn	ราคาต่อหน่วย x Fn	ราคากลาง (บาท)
1	งานปรับปรุงดัดคันทางเดิม	ตร.ม.	29,600.0	13.66	404,336.00	1.3356	18.24	540,031.16
2	งานชั้นพื้นทาง(หินคลุกแน่น)หนา 0.05 ม.	ลบ.ม.	1,498.5	790.30	1,184,264.55	1.3356	1,055.52	1,581,703.73
3	งาน PRIME COAT	ตร.ม.	29,600.0	27.45	812,520.00	1.3356	36.66	1,085,201.71
4	งานลาดยางแอสฟัลต์ติกคอนกรีต หนา 4 ซม.	ตร.ม.	29,600.0	169.68	5,022,528.00	1.3356	226.62	6,708,088.40
5	งานตีเส้นจราจร	ตร.ม.	832.5	250.00	208,125.00	1.3356	333.90	277,971.75
	เงื่อนไข			หมายเหตุ				
	- เงินล่วงหน้าจ่าย.....0.00 %			ใช้ FACTOR F ตามหนังสือกรมบัญชีกลาง ด่วนที่สุด				
	- เงินประกันผลงาน.....0.00 %			ที่ กค 0405.3/010899 ลงวันที่ 15 มีนาคม 2560				
	- ดอกเบี้ยเงินกู้.....6.00 %							
	- ค่าภาษีมูลค่าเพิ่ม.....7.00 %							
รวม					7,631,773.55			10,192,996.75

1 ผลรวมค่างานต้นทุนงานก่อสร้างทาง

7,631,773.55

2. ค่า Factor F งานก่อสร้างทาง

1.3356

คิดเป็นเงินงบประมาณ

สิบสามหมื่นสามพันสองพันบาทถ้วน

10,192,000.00




(นายอุเทน อุบลี)

กรรมการกำหนดราคากลาง



(นางภัทรพรณ แพ่งศรี)

กรรมการกำหนดราคากลาง

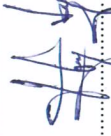

(นายฤทธิญา จามลายอง)

ประธานกรรมการกำหนดราคากลาง

ตารางแสดงวงเงินงบประมาณที่ได้รับและรายละเอียดค่าใช้จ่ายในการจ้างก่อสร้าง

1. ชื่อโครงการ โครงการ ปรับปรุงซ่อมแซมผิวจราจรแอสฟัลต์ติกคอนกรีต สาย ขก ถ 10071
บ้านหนองหญ้าแพรก- บ้านโนนทัน ผิวจราจรกว้าง 6 เมตร ยาว 3,700 เมตร
ไหล่ทางข้างละ 1 เมตร องค์การบริหารส่วนจังหวัดขอนแก่น
อำเภอเมืองขอนแก่น จังหวัดขอนแก่น

หน่วยงานเจ้าของโครงการ องค์การบริหารส่วนจังหวัดขอนแก่น

2. วงเงินงบประมาณที่ได้รับจัดสรร 9,383,500.00 บาท
(เก้าล้านสามแสนแปดหมื่นสามพันห้าร้อยบาทถ้วน)

3. ลักษณะงานโดยสังเขป งานหินคลุก,งาน PRIME COAT,งานปู AC

4. ราคาากลางคำนวณ ณ - 7 พ.ย. 2560 เป็นเงิน 10,192,000.00 บาท
(สิบล้านหนึ่งแสนเก้าหมื่นสองพันบาทถ้วน)

4.1 กำหนดวงงาน จำนวน 2 งวด

4.2 กำหนดระยะเวลาแล้วเสร็จ จำนวน 150 วัน

5. บัญชีประมาณการราคากลาง

5.1 แบบสรุปราคากลางงานปรับปรุงซ่อมแซมผิวจราจรแอสฟัลต์ติกคอนกรีต จำนวน 1 แผ่น

5.2 แบบสรุปผลการประมาณราคากลางงานก่อสร้าง จำนวน 1 แผ่น

5.3 บัญชีแสดงรายละเอียดประมาณราคากลางงานก่อสร้าง จำนวน 1 แผ่น

5.4 รายการคำนวณการเปรียบเทียบค่า Facto F จำนวน 1 แผ่น

5.5 รายละเอียดการแบ่งวงงาน การจ่ายเงิน กำหนดเวลาแล้วเสร็จ จำนวน 1 แผ่น

5.6 ราคาต้นทุนต่อหน่วย จำนวน 7 แผ่น

5.7 ราคาวัสดุก่อสร้าง หมวดวัสดุผลิตภัณฑ์ จำนวน 1 แผ่น

6. รายชื่อคณะกรรมการกำหนดราคากลาง

6.1 นายกฤษฎา งามล้ำยอง ประธานกรรมการกำหนดราคากลาง

6.2 นายอุเทน อุปลี กรรมการกำหนดราคากลาง

6.3 นางภัทรพรรณ แพงศรี กรรมการกำหนดราคากลาง

เห็นชอบ

(นายพงษ์ศักดิ์ ตั้งวานิชกพงษ์)

นายกองค์การบริหารส่วนจังหวัดขอนแก่น

- 7 พ.ย. 2560

(นายวัฒนา ช่างเหลา)

รองนายกองค์การบริหารส่วนจังหวัดขอนแก่น

(นายทองไทย กิตติทองศรี)

หัวหน้าฝ่ายสำรวจและออกแบบ

(นายพร ชินอ้วน)

ผู้อำนวยการส่วนวิศวกรรมก่อสร้าง

(นายวัฒนา ช่างเหลา)

รองปลัดองค์การบริหารส่วนจังหวัดขอนแก่น

ปลัดองค์การบริหารส่วนจังหวัดขอนแก่น

(นายวิรัตน์ นาคคน)

ผู้อำนวยการสำนักงานช่าง

รายละเอียดการแบ่งงวดงาน การจ่ายเงิน กำหนดเวลาแล้วเสร็จ

โครงการ ปรับปรุงซ่อมแซมผิวจราจรแอสฟัลต์ติกคอนกรีต สาย ขก ถ 10071 บ้านหนองหญ้าแพรก-

บ้านโนนทัน ผิวจราจรกว้าง 6 เมตร ยาว 3,700 เมตร ไหล่ทางข้างละ 1 เมตร

องค์การบริหารส่วนจังหวัดขอนแก่น อำเภอเมืองขอนแก่น จังหวัดขอนแก่น

งวดที่ 1	จำนวนเงิน	3,206,000.00 บาท	คิดเป็นร้อยละ	31.46
----------	-----------	------------------	---------------	-------

จะจ่ายให้เมื่อผู้รับจ้างได้ทำการก่อสร้างดังนี้.-

งานปรับเกลี่ยและบดอัดดินเดิม แล้วเสร็จทั้งหมด เป็นปริมาณงาน 29,600 ตร.ม.

งานชั้นพื้นทาง (หินคลุกแน่น) หนา 0.05 ม. แล้วเสร็จทั้งหมด เป็นปริมาณงาน 1,498.50 ลบ.ม.

งาน PRIME COAT แล้วเสร็จทั้งหมด เป็นปริมาณงาน 29,600 ตร.ม.

กำหนดเวลาแล้วเสร็จ	80	วัน
--------------------	----	-----

งวดที่ 2	จำนวนเงิน	6,986,000.00 บาท	คิดเป็นร้อยละ	68.54
----------	-----------	------------------	---------------	-------

จะจ่ายให้เมื่อผู้รับจ้างได้ทำการก่อสร้างดังนี้.-

งานลาดยางแอสฟัลต์ติกคอนกรีต หนา 4 ซม. แล้วเสร็จทั้งหมด เป็นปริมาณงาน 29,600 ตร.ม.

งานตีเส้นจราจร แล้วเสร็จทั้งหมด เป็นปริมาณงาน 832.50 ตร.ม.

กำหนดเวลาแล้วเสร็จ	70	วัน
--------------------	----	-----

จำนวนเงิน	10,192,000.00 บาท	คิดเป็นร้อยละ	100.00
-----------	-------------------	---------------	--------

กำหนดเวลาแล้วเสร็จทั้งหมด	150	วัน
---------------------------	-----	-----

หมายเหตุ ผู้รับจ้างสามารถส่งมอบงานพร้อมกันที่หลายงวดก็ได้

เมื่อผู้รับจ้างได้ทำการก่อสร้างงานนั้นแล้วเสร็จ เรียบร้อยครบถ้วน ตามรายละเอียดที่ระบุไว้ในแต่ละงวดงาน

ลงชื่อประธานกรรมการ

(นายฤทธิญา งามล้ำยอง)

ตำแหน่งนายช่างโยธาอาวุโส

ลงชื่อกรรมการ

(นางภัทรพรรณ แผงศรี)

นายช่างโยธาอาวุโส

ลงชื่อกรรมการ

(นายอุเทน อุบลี)

นายช่างโยธาอาวุโส

ราคาค่าต้นทุนต่อหน่วย

ปรับปรุงถนนลาดยางแอสฟัลต์คอนกรีต สาย ชก ถ 10071 บ้านหนองหญ้าแพรก - บ้านโนนทัน

0

(ใช้ราคาเฉลี่ยน้ำมัน ลิตรละ 26.5 บาท หาค่าขนส่ง, ค่าดำเนินการและค่าเสื่อมราคา)

1 งานรื้อย้าย

1.1 งานกรุยทางลาดป่า

พิจารณาตามสภาพพื้นที่ (ขนาดเบา)

ค่าดำเนินการ + ค่าเสื่อมราคาเครื่องจักร

= 1.68 บาท / ตร.ม.
 ค่างานต้นทุนรวม = 1.68 บาท / ตร.ม.

หมายเหตุ

งานลาดป่าจุดต่อขนาดเบา มีเฉพาะการลาดยางวัชพืชเท่านั้น
 งานลาดป่าจุดต่อขนาดกลาง มีการลาดยางวัชพืชเท่านั้น และปาดหน้าดินเดิมออกด้วย
 งานลาดป่าจุดต่อขนาดหนัก มีการตัดโค่นต้นไม้ จุดต่อ ลาดยางวัชพืช และ ปาดหน้าดินเดิมออกด้วย

END

งานรื้อผิวจราจร คสล. เดิม

คิดจากความหนาของผิวทางคอนกรีต	=	10.00 ซม.	
ปริมาตรคอนกรีต	=	0.10 ลบ.ม. / ตร.ม.	
ส่วนขยาย = 0.10 x 1.70	=	0.17 ลบ.ม.	
ค่าทุบคอนกรีตเดิม	=	400 บาท/ลบ.ม.	
ค่าทุบคอนกรีต = 400 x 0.10	=		40.00 บาท / ตร.ม.
ค่าดำเนินการ + ค่าเสื่อมคันและดัก	=	0.17 x 38.57	6.55 บาท / ตร.ม.
รวมทั้ง 1 กม.	=	0.17 x 7.35	1.24 บาท / ตร.ม.
		รวม =	47.79 บาท / ตร.ม.
		ค่างานต้นทุนรวม =	47.79 บาท / ตร.ม.

END

งานรื้อ สะพาน คสล. เดิม

คิดจากปริมาตรคอนกรีตของสะพานที่ต้องทุบทิ้ง	=	1.00 ลบ.ม.	
ค่าทุบคอนกรีต 1.00 ลบ.ม. @ 1,000	=		1,000.00 บาท(1)
ส่วนขยาย = 1.00 x 1.70	=	1.70 ลบ.ม.	
ค่าดำเนินการ + ค่าเสื่อมคันและดัก	=	38.57	บาท / ลบ.ม.
รวมทั้ง 1 กม.	=	7.35	บาท / ลบ.ม.
รวมค่าดำเนินการคัน ดัก และ รั้ว	=	45.92	บาท / ลบ.ม.
ค่าขนคอนกรีตที่ทุบแล้วไปทิ้ง = 1.70 x 45.92	=		78.06 บาท(2)
ค่าทุบคอนกรีต + ค่าขนทิ้ง = (1) + (2)	=		1,078.06 บาท
		ค่างานต้นทุนรวม =	1,078.06 บาท
		ค่างานต้นทุนต่อหน่วย =	1,078.06 บาท / ลบ.ม.

END

งานรื้อ ท่อลอดคานเหลี่ยม คสล. เดิม

คิดจากปริมาตรคอนกรีตของท่อเหลี่ยมที่ต้องทุบทิ้ง	=	1.00 ลบ.ม.	
ค่าทุบคอนกรีต 1.00 ลบ.ม. @ 500	=		500.00 บาท(1)
ส่วนขยาย = 1.00 x 1.70	=	1.70 ลบ.ม.	
ค่าดำเนินการ + ค่าเสื่อมคันและดัก	=	38.57	บาท / ลบ.ม.
รวมทั้ง 1 กม.	=	7.35	บาท / ลบ.ม.
รวมค่าดำเนินการคัน ดัก และ รั้ว	=	45.92	บาท / ลบ.ม.
ค่าขนคอนกรีตที่ทุบแล้วไปทิ้ง = 1.70 x 45.92	=		78.06 บาท(2)
ค่าทุบคอนกรีต + ค่าขนทิ้ง = (1) + (2)	=		578.06 บาท
		ค่างานต้นทุนรวม =	578.06 บาท
		ค่างานต้นทุนต่อหน่วย =	578.06 บาท / ลบ.ม.

END

2 งานดิน

2.1 งานปรับแก้ไขและบดอัดคันทางเดิม					
ค่าดำเนินการ+ค่าเสื่อมราคา รื้อพื้นทางเดิม	หินคลุก 10 ซม.	แล้วบดทับ	=	13.66	บาท/ตร.ม.
		ค่างานต้นทุนต่อหน่วย	=	13.66	บาท/ตร.ม.

2.2 งานตัดขึ้นรูปคันทาง

2.2.1 งานดินตัด

ค่าดำเนินการ + เสื่อมราคา (จุดตัด)				7.96	บาท/ลบ.ม.
ค่าดำเนินการ + ค่าเสื่อมราคา (ตัก)				11.19	บาท/ลบ.ม.
ค่าขนส่ง ระยะ 1.00 กม.				19.15	บาท/ลบ.ม.
รวม				23.94	บาท/ลบ.ม.
ส่วนขยายตัว	19.15	x	1.25 (ดินธรรมดา 1.25 , หินอ่อน 1.60 , หินแข็ง 1.70)		44.64 บาท/ลบ.ม.
ค่างานต้นทุนรวม			=		

หมายเหตุ

ส่วนขยายตัวของทราย	=	1.15
ส่วนขยายตัวของดิน , ดินปนทราย	=	1.25

END

งานอัดแข็งชั้นบดอัด

ค่าดำเนินการ+ค่าเสื่อมราคา งานจุดตัดดิน				20.71	บาท/ลบ.ม.
ค่าดำเนินการ + ค่าเสื่อมราคา งานบดทับ				44.13	บาท/ลบ.ม.
ค่างานต้นทุนรวม			=	64.84	บาท/ลบ.ม.

END

2.3 งานถมคันทาง

2.3.1 งานดินถม วัสดุจากงานดินตัด

ค่าดำเนินการ + ค่าเสื่อมราคา งานบดทับ				44.13	บาท/ลบ.ม.
ค่างานต้นทุนรวม			=	44.13	บาท/ลบ.ม.

END

2.3.2 งานดินถม วัสดุจากแหล่งนอกโครงการ

ค่าวัสดุจากแหล่ง				3.00	บาท/ลบ.ม.
ค่าดำเนินการ + ค่าเสื่อมราคา (จุด-ขน)				20.90	บาท/ลบ.ม.
ค่าขนส่ง 5.00 กม.				20.65	บาท/ลบ.ม.
รวม				44.55	บาท/ลบ.ม.
ส่วนยุบตัว	44.55	x	1.60		71.28 บาท/ลบ.ม.
ค่าดำเนินการ + ค่าเสื่อมราคา (บดทับ)				44.13	บาท/ลบ.ม.
ค่างานต้นทุนรวม			=	115.41	บาท/ลบ.ม.

END

2.3.2 งานทรายรองพื้น

ค่าวัสดุจากแหล่ง				498.00	บาท/ลบ.ม.
ค่าดำเนินการ + ค่าเสื่อมราคา (จุด-ขน)				(ไม่คิดค่าใช้จ่าย)	บาท/ลบ.ม.
ค่าขนส่ง 25 กม.				83.96	บาท/ลบ.ม.
รวม				581.96	บาท/ลบ.ม.
ส่วนยุบตัว	581.96	x	1.15		669.25 บาท/ลบ.ม.
ค่าดำเนินการ + ค่าเสื่อมราคา (บดทับ 50 %)				22.07	บาท/ลบ.ม.
ค่างานต้นทุนรวม			=	691.31	บาท/ลบ.ม.

END

งานทรายถม

ค่าวัสดุจากแหล่ง				140.19	บาท/ลบ.ม.
ค่าดำเนินการ + ค่าเสื่อมราคา (จุด-ขน)				(ไม่คิดค่าใช้จ่าย)	บาท/ลบ.ม.
ค่าขนส่ง 25 กม.				83.96	บาท/ลบ.ม.
รวม				224.15	บาท/ลบ.ม.
ส่วนยุบตัว	224.15	x	1.25		280.19 บาท/ลบ.ม.
ค่าดำเนินการ + ค่าเสื่อมราคา (บดทับ 75 %)				22.07	บาท/ลบ.ม.
ค่างานต้นทุนรวม			=	302.25	บาท/ลบ.ม.

END

END

2.3.3 งานวัสดุคัดเลือก

ค่าวัสดุจากแหล่ง

ค่าดำเนินการ + ค่าเสื่อมราคา (จุด-ชน)

ค่าขนส่ง 28 กม.

รวม

ส่วนยุบตัว 134.69 x 1.60

ค่าดำเนินการ + ค่าเสื่อมราคา (บดทับ)

ค่างานต้นทุนรวม

10.00

บาท/ลบ.ม.

30.86

บาท/ลบ.ม.

93.83

บาท/ลบ.ม.

134.69

บาท/ลบ.ม.

215.50 บาท/ลบ.ม.

52.96 บาท/ลบ.ม.

268.46 บาท/ลบ.ม.

END

3 งานพื้นทางและรองพื้นทาง

3.1.1 งานรองพื้นทาง

ค่าวัสดุจากแหล่ง

ค่าดำเนินการ + ค่าเสื่อมราคา (จุด-ชน)

ค่าขนส่ง 28 กม.

รวม

ส่วนยุบตัว 134.69 x 1.60

ค่าดำเนินการ + ค่าเสื่อมราคา (บดทับ)

ค่างานต้นทุนรวม

10.00

บาท/ลบ.ม.

30.86

บาท/ลบ.ม.

93.83

บาท/ลบ.ม.

134.69

บาท/ลบ.ม.

215.50 บาท/ลบ.ม.

52.96 บาท/ลบ.ม.

268.46 บาท/ลบ.ม.

END

END

3.2.1 งานพื้นทาง

ค่าวัสดุจากปากไม้ (รวมค่าตัด)

ค่าขนส่ง 142 กม.

รวม

ส่วนยุบตัว 454.63 x 1.50

ค่าดำเนินการ + ค่าเสื่อมราคา (ผสม)

ค่าดำเนินการ + ค่าเสื่อมราคา (บดทับ)

ค่างานต้นทุนรวม

165.00

บาท/ลบ.ม.

289.63

บาท/ลบ.ม.

454.63

บาท/ลบ.ม.

681.94 บาท/ลบ.ม.

24.14 บาท/ลบ.ม.

84.22 บาท/ลบ.ม.

790.30 บาท/ลบ.ม.

งานพื้นทาง ปรับระดับ (หลวม)

ค่าวัสดุจากปากไม้ (รวมค่าตัด)

ค่าขนส่ง 142 กม.

ค่าใช้จ่ายรวม

ค่างานต้นทุนรวม

165.00

บาท/ลบ.ม.

289.63

บาท/ลบ.ม.

454.63

บาท/ลบ.ม.

454.63

บาท/ลบ.ม.

END

4 งานผิวทางและไหล่ทาง

4.1 งานผิวทาง

4.1.1 PRIME COAT & TACK COAT สำหรับผิวทาง

4.1.1.1 PRIME COAT

ค่ายาง CSS-1 (MC-70) จากตารางที่ 1

ค่าดำเนินการ + ค่าเสื่อมราคา

ค่าใช้จ่ายรวม

ค่างานต้นทุน

20.69 บาท/ตร.ม.

[1]

6.76 บาท/ตร.ม.

[2]

27.45 บาท/ตร.ม.

[3] = [1] + [2]

27.45 บาท/ตร.ม.

4.1.1.2 TACK COAT

ค่ายาง CRS-2 (MC-70) 0.20 ลิตร

ค่าดำเนินการ + ค่าเสื่อมราคา

ค่าใช้จ่ายรวม

ค่างานต้นทุน

4.04 บาท/ตร.ม.

[1]

6.57 บาท/ตร.ม.

[2]

10.61 บาท/ตร.ม.

[3] = [1] + [2]

10.61 บาท/ตร.ม.

การใช้อัตรายางแอสฟัลต์ในการคำนวณราคากลางสำหรับงาน Prime Coat และ Asphalt Concrete

1. งาน Prime Coat กำหนดแนวทาง ให้ใช้คิดแบบแอสฟัลต์หรือแอสฟัลท์อีมีลขึ้นตามตารางที่ 1

ตารางที่ 1

ชนิดพื้นทาง	อัตราการลาด Prime Coat (เป็นลิตรต่อตารางเมตร)	อัตราที่ใช้คิดราคากลาง (เป็นลิตรต่อตารางเมตร)
พื้นทางดินซีเมนต์	0.6 - 1.0	0.80
พื้นทางหินคลุกซีเมนต์	0.6 - 1.0	0.80
พื้นทางหินคลุก	0.8 - 1.4	1.00

2. งานแอสฟัลท์คอนกรีต กำหนดแนวทาง ให้ใช้เปอร์เซ็นต์แอสฟัลท์ซีเมนต์โดยน้ำหนักของวัสดุรวมตามตารางที่ 2

ตารางที่ 2

ชนิดวัสดุรวม	ปริมาณแอสฟัลท์ซีเมนต์เป็นเปอร์เซ็นต์โดยน้ำหนัก ของวัสดุรวม		Asphaltic Boundbase
	ชั้นรองผิวทาง (Binder Course)	ชั้นผิวทาง (Wearing Course)	
หินปูน (Limestone)	5.10	5.20	4.50
หินแกรนิต (Granite)	5.40	5.50	-
หินบะซอลต์ (Basalt)	5.80	5.90	-

งานผิวทาง Cape Seal

Cape Seal = Single Surface Treatment + Fog Spray + Slurry Seal

= Chip Seal + Fog Spray + Slurry Seal

A. ค่างานต้นทุน CHIP SEAL

ค่าวัสดุหิน 1/2" จากแหล่ง

= 348.00 บาท/ลบ.ม. [1]

ค่าขนส่ง 142 กม.

= 289.63 บาท/ลบ.ม. [2]

รวม

= 637.63 บาท/ลบ.ม. [3] = [1] + [2]

ปริมาณหิน 1/2" = 0.01286 ลบ.ม./ตร.ม.

= 8.19 บาท/ตร.ม. [4] = [3] x 0.01286

ค่ายาง CRS-2 จากแหล่ง

= 19,556.00 บาท/ตัน [5]

ค่าขนส่ง 452 กม.

= 659.13 บาท/ตัน [6] (จากตารางค่าขนส่ง)

รวม

= 20,215.13 บาท/ตัน [7] = [5] + [6]

ปริมาณยาง CRS-2 = 0.00123 ตัน/ตร.ม.

= 24.86 บาท/ตร.ม. [8] = [7] x 0.00123

ระยะทางผิว 3.700 กม.

= 3.700 กม. [9]

ค่าขนส่งวัสดุผสม FALSE กม. [9]/4 (จำนวนเต็ม)

= 10.29 บาท/ลบ.ม. [10] = [9] / 4 x ค่าขนส่ง/กม.

ปริมาณวัสดุผสม = 0.01222 ลบ.ม./ตร.ม.

= 0.12 บาท/ตร.ม. [11] = [10] x 0.01222

ค่าดำเนินการ + ค่าเสื่อมราคา งานผิวทางแบบบาง ชั้นเดียว (1/2")

= 15.59 บาท/ตร.ม. [12] (จากตารางค่าดำเนินการฯ)

ค่าใช้จ่ายรวม

= 48.76 บาท/ตร.ม. [13] = [4] + [8] + [11] + [12]

ค่างานต้นทุน

= 48.76 บาท/ตร.ม. [14] = [13]

B. ค่างานต้นทุน FOG SPRAY

ค่ายาง CSS-1h จากแหล่ง

= 19,605.33 บาท/ตัน [15]

ค่าขนส่ง 452 กม.

= 659.13 บาท/ตัน [16] (จากตารางค่าขนส่ง)

รวม

= 20,264.46 บาท/ตัน [17] = [15] + [16]

ค่าแอสฟัลท์ซีเมนต์ (CSS-1h)

= 6.28 บาท/ตร.ม. [18] = [17] x 0.00031

ค่าดำเนินการ + ค่าเสื่อมราคางาน FOG SPRAY

= 2.57 บาท/ตร.ม. [19] (จากตารางค่าดำเนินการฯ)

ค่าใช้จ่ายรวม

= 8.85 บาท/ตร.ม. [20] = [18] + [19]

ค่างานต้นทุน

= 8.85 บาท/ตร.ม. [21] = [20]

C. ค่างานต้นทุน SLURRY SEAL

ค่าวัสดุหินปูนจากแหล่ง

= 272.00 บาท/ลบ.ม. [22]

ค่าขนส่ง 142 กม.

= 289.63 บาท/ลบ.ม. [23] (จากตารางค่าขนส่ง)

รวม
ปริมาณหินปูน = 1.2155 ตบ.ม./ตร.ม.
ค่ายางอิมัลชันแอสฟัลท์ (CSS-1h)
ค่าขนส่ง 452.000 กม.
รวม
ปริมาณยาง CSS-1h = 0.25779 ตบ.ม.
ระยะทางปูผิว 3.700 กม.
ค่าขนส่งวัสดุผสม 0.920 กม.
ปริมาณวัสดุผสม = 1.85 ตบ.ม./ตร.ม.
ปูนซีเมนต์จากแหล่ง
ค่าขนส่ง 25 กม.
รวม
ปริมาณปูนซีเมนต์ = 0.01450 ตบ.ม.
ราคาน้ำ ณ ที่กลางระยะทางที่จะทำการขนานผิว
ปริมาณน้ำ = 0.15961 ตบ.ม./ตร.ม.
รวม

ค่าใช้จ่าย
ค่าดำเนินการ + ค่าเชื่อมราคาถนน SLURRY SEAL
ค่างานหินปูน
ค่างานหินปูน Cape Seal = Chip Seal + Fog Spray + Slurry Seal

= 561.63 บาท/ตบ.ม. [24] = [22] + [23]
= 682.66 บาท/ตร.ม. [25] = [24] x 1.2155
= 19,805.33 บาท/ตัน [26]
= 659.13 บาท/ตัน [27] (จากตารางค่าขนส่ง)
= 20,264.46 บาท/ตัน [28] = [26] + [27]
= 5,223.97 บาท/ตร.ม. [29] = [28] x 0.25779
= 3.700 กม. [30]
= 10.29 บาท/ตบ.ม. [31] = [30] / 4 x ค่าขนส่ง/กม.
= 19.03 บาท/ตร.ม. [32] = [31] x 1.85
= 2,570.00 บาท/ตัน [33]
= 36.93 บาท/ตัน [34] (จากตารางค่าขนส่ง)
= 2,606.93 บาท/ตัน [35] = [33] + [34]
= 37.80 บาท/ตร.ม. [36] = [35] x 0.01450
= 10.00 บาท/ตบ.ม. [37]
= 1.59 บาท/ตร.ม. [38] = [37] x 0.15961
= 5,965.05 บาท/ตร.ม. [39] = [25] + [29] + [32]
+ [36] + [38]
= 32.24 บาท/ตร.ม. [40] = [39] / 185
= 11.92 บาท/ตร.ม. [41] (จากตารางค่าดำเนินการ)
= 44.16 บาท/ตร.ม. [42] = [40] + [41]
= 101.77 บาท/ตร.ม. [43] = [14] + [21] + [42]

4.1.2 งานผิวทาง Asphaltic concrete

4.1.2.1 งานผิวทางแอสฟัลติกคอนกรีต (ปูพื้น Prime Coat)

ความหนา 4.00 ซม.

ปริมาณ ASPHALTIC CONCRETE ที่ใช้

1,184.00 x 2.40

ปริมาณ ASPHALTIC CONCRETE ที่ใช้คำนวณ

ค่าติดตั้งเครื่องผสม 250,000 บาท / 250,000 / 10,000.00

ปริมาณ ASPHALTIC CONCRETE

ปริมาณ AC 1 ตัน ปูได้ ตร.ม.

ค่าขนส่งอุปกรณ์ AC 100 กม.

ค่าขนส่งอุปกรณ์ 80 ตัน 100 กม. 74.09 x 80.00 / 10000

ค่าติดตั้งเครื่องผสม 250,000 บาท/เครื่อง

ค่าวัสดุยาง AC 60/70

ค่าขนส่งยาง AC 60/70 452 กม.

ค่ายาง AC 5.2% ของปริมาณวัสดุรวม

ค่าหินจากแหล่ง

(คิดเฉลี่ยขนาดต่างๆ หินปูน 0.50 ตบ.ม., หิน 3/4" 0.25 ตบ.ม., หิน 1/2" 0.10 ตบ.ม., หิน 3/8" 0.15 ตบ.ม.)

ค่าขนส่งหินจากแหล่ง 142 กม.

รวมราคาค่าหิน

ค่าหิน 0.74 ตบ.ม. @ 576.23 x 0.74

ค่าดำเนินการ + ค่าเชื่อมราคาถนนวัสดุแอสฟัลท์

ค่าขนส่ง AC กำหนดไว้เป็นระยะ L/4 0.920 กม.

ค่าสัมประสิทธิ์การบดทับ

ค่าดำเนินการ - เชื่อมราคาปูลาดและบดทับหนา 4.00 ซม.

10.41 x 0.90 x 14.36

ค่าใช้จ่ายรวม

ค่างานหินปูน 1,766.43 / 10.41

= 1,184.00 ตบ.ม. [1]
= 2,841.60 ตัน [2]
= 10,000.00 ตัน [3] = [2] x 2.4
= 25.00 บาท/ตัน AC [4] = 250,000/[3]
= 10,000.00 ตัน [5] = [3]
= 10.41 ตร.ม. [6] (ตารางที่ 3)
= 74.09 บาท/ตัน [7] (จากตารางค่าขนส่ง)
= 0.59 บาท/ตัน AC [8] = [7] x 80 / [5]
= 25.00 บาท/ตัน AC [9] = [4]
= 15,350.00 บาท/ตันวัสดุ [10]
= 659.13 บาท/ตันวัสดุ [11] (จากตารางค่าขนส่ง)
= 832.47 บาท/ตัน AC [12] = ([10] + [11]) x 5.2
= 286.60 บาท/ตบ.ม. [13]
= 289.63 บาท/ตบ.ม. [14] (จากตารางค่าขนส่ง)
= 576.23 บาท/ตบ.ม. [15] = [13] + [14]
= 426.41 บาท/ตัน AC [16] = [15] x 0.74
= 340.08 บาท/ตัน AC [17] (จากตารางค่าดำเนินการ)
= 7.35 บาท/ตัน AC [18] (จากตารางค่าขนส่ง)
= 0.90 [19] (ตารางที่ 3)
= 14.36 บาท/ตร.ม. [20] (จากตารางค่าดำเนินการ)
= 134.53 บาท/ตัน AC [21] = [6] + [19] + [20]
= 1,766.43 บาท/ตัน AC [22] = [8] + [9] + [12] + [21]
= 169.66 บาท/ตร.ม. [23] = [22] / [6]

4.1.2.2 งานผิวทางแอสฟัลติกคอนกรีต (ปูบน Tack Coat)

ความหนา 4.00 ซม.

ปริมาณ ASPHALTIC CONCRETE ทั้งหมด

$$1,184.00 \times 2.40$$

ปริมาณ ASPHALTIC CONCRETE ที่ใช้คำนวณ

$$\text{ค่าติดตั้งเครื่องผสม 250,000 บาท} \quad 250,000 / \quad 10,000.00$$

ปริมาณ ASPHALTIC CONCRETE

ปริมาณ AC 1 ตัน ปูได้.....ตร.ม.

ค่าขนส่งอุปกรณ์ AC 100 กม.

ค่าขนส่งอุปกรณ์ 80 ตัน 100 กม. 74.09 x 80.00 / 10000

ค่าติดตั้งเครื่องผสม 250,000 บาท/ครั้ง

ค่าวัสดุยาง AC 60/70

ค่าขนส่งยาง AC 60/70 452 กม.

ค่ายาง AC 5.2% ของปริมาณวัสดุรวม

ค่าหินจากแหล่ง

(คิดเฉลี่ยขนาดต่างๆ หินฝุ่น 0.50 ลบ.ม., หิน 3/4" 0.25 ลบ.ม., หิน 1/2" 0.10 ลบ.ม., หิน 3/8" 0.15 ลบ.ม.)

ค่าขนส่งหินจากแหล่ง 142 กม.

รวมราคาหิน

ค่าหิน 0.74 ลบ.ม. @ 576.23 x 0.74

ค่าดำเนินการ + ค่าเสื่อมราคาค่าวัสดุแอสฟัลท์

ค่าขนส่ง AC กำหนดให้ไม่เกินระยะ L/4 0.920 กม.

ค่าสัมประสิทธิ์การบดทับ

ค่าดำเนินการ+เสื่อมราคาปูลาดและบดทับหนา 4.00 ซม.

$$10.41 \times 0.90 \times 11.30$$

ค่าใช้จ่ายรวม

$$\text{ค่างานต้นทุน} \quad 1,737.76 \quad / \quad 10.41$$

$$= 1,184.00 \text{ ลบ.ม.} \quad [1]$$

$$= 2,841.60 \text{ ตัน} \quad [2]$$

$$= 10,000.00 \text{ ตัน} \quad [3] = [2] \times 2.4$$

$$= 25.00 \text{ บาท/ตัน AC} \quad [4] = 250,000/[3]$$

$$= 10,000.00 \text{ ตัน} \quad [5] = [3]$$

$$= 10.41 \text{ ตร.ม.} \quad [6] \text{ (ตารางที่ 3)}$$

$$= 74.09 \text{ บาท/ตัน} \quad [7] \text{ (จากตารางค่าขนส่ง)}$$

$$= 0.59 \text{ บาท/ตัน AC} \quad [8] = [7] \times 80 / [5]$$

$$= 25.00 \text{ บาท/ตัน AC} \quad [9] = [4]$$

$$= 15,350.00 \text{ บาท/ตันวัสดุ} \quad [10]$$

$$= 659.13 \text{ บาท/ตันวัสดุ} \quad [11] \text{ (จากตารางค่าขนส่ง)}$$

$$= 832.47 \text{ บาท/ตัน AC} \quad [12] = ([10]+[11]) \times 5.2$$

$$= 286.60 \text{ บาท/ลบ.ม.} \quad [13]$$

$$= 289.63 \text{ บาท/ลบ.ม.} \quad [14] \text{ (จากตารางค่าขนส่ง)}$$

$$= 576.23 \text{ บาท/ลบ.ม.} \quad [15] = [13] + [14]$$

$$= 426.41 \text{ บาท/ตัน AC} \quad [16] = [15] \times 0.74$$

$$= 340.08 \text{ บาท/ตัน AC} \quad [17] \text{ (จากตารางค่าดำเนินการ)}$$

$$= 7.35 \text{ บาท/ตัน AC} \quad [18] \text{ (จากตารางค่าขนส่ง)}$$

$$= 0.90 \quad [19] \text{ (ตารางที่ 3)}$$

$$= 11.30 \text{ บาท/ตร.ม.} \quad [20] \text{ (จากตารางค่าดำเนินการ)}$$

$$= 105.86 \text{ บาท/ตัน AC} \quad [21] = [6] \times [19] \times [20]$$

$$= 1,737.76 \text{ บาท/ตัน AC} \quad [22] = [8]+[9]+[12]+[21]$$

$$= 166.93 \text{ บาท/ตร.ม.} \quad [23] = [22] / [6]$$

ตารางที่ 3 ตัวแปรค่าดำเนินการปูลาดและบดทับตามความหนา

ความหนา (ซม.)	ตัวแปร	พื้นที่ ตร.ม./ตัน
2.5	0.75	16.66
3	0.80	13.89
4	0.90	10.41
5	1.00	8.33
6	1.60	6.94
7	1.70	5.95
8	1.80	5.21
9	1.90	4.63
10	2.00	4.16

หมายเหตุ กรณีที่มีปริมาณงานรวมของ AC ทุกรายการน้อยกว่า 10,000 ตัน ให้ใช้ค่าติดตั้งเครื่องผสมสำหรับปริมาณงาน AC ที่ 10,000 ตัน ในการประเมินราคา

END

4.1.2 งานผิวทางคอนกรีตเสริมเหล็ก

15 cm.Thick คสล.มาตรฐาน ทข.

$$\text{(ปริมาณงานพื้นที่ผิวคอนกรีตทั้งโครงการ)} \quad 10,000.00 \text{ ตร.ม.} \quad = \quad 1,500.00 \text{ ลบ.ม.}$$

ปริมาณงานน้อยกว่า 7,000 ลบ.ม. ให้ปริมาณงาน 7,000 ลบ.ม. คำนวณ

พิจารณาที่ความยาว 10.00 เมตร พื้นที่ผิวคอนกรีต 60.00 ตร.ม.

$$\text{ค่าติดตั้งเครื่องผสม} = 150,000 / \text{ปริมาณคอนกรีตทั้งโครงการ} = 21.43 \text{ บาท/ลบ.ม.}$$

$$\text{ค่าคอนกรีต 280 KSC. (สำหรับงานผิวทาง)} = 9.00 \text{ ลบ.ม. @ } 2,006.00 = 18,054.00 \text{ บาท}$$

$$\text{ค่าขนส่ง} - \text{กม.} = - \times - = - \text{บาท} \quad (\text{ไม่คิดค่าใช้จ่าย})$$

$$\text{ค่าเหล็กเสริม 4 มม. @ 0.10 x 0.30 ม. @ } 25.00 \text{ บาท/ตร.ม.} = 1,500.00 \text{ บาท}$$

คิงานตีเส้นจราจร

ปรับปรุงถนนลาดยางแอสฟัลต์คอนกรีต สาย ชก ถ 10071 บ้านหนองหญ้าแพรก - บ้าน

0

เส้นจราจร	ความกว้าง ม.	STA	TO STA	ความยาวรวม ม.	คิดเป็นพื้นที่ ตร.ม.	หมายเหตุ
สีขาวทึบ	0.100	0+000.000	3+700.000	3,700.00	740.00	
คิด 2 ข้าง					-	
					-	
					-	
รวมเส้นจราจรสีขาวทึบ				3,700.00	740.00	
สีเหลืองทึบ	0.000					ห้ามแซงก่อนถึงแยก
คิดเฉพาะ				-		
โค้งที่ R<300				-		
ที่อันตราย				-		
				-		
				-		
รวมเส้นจราจรสีเหลืองทึบ				-	-	
สีเหลืองทึบ	0.100					
ทางเชื่อม				-		
				-		
				-		
				-		
				-		
รวมเส้นจราจรสีเหลืองทึบ (ทางเชื่อม)				-	-	
สีเหลืองปะ	0.100	0+000.000	3+700.000	3,700.00		
ตี 3 เว้น 9		หักความยาวเส้นทึบในโค้ง		-		
หรือ 1 เว้น 3						
รวมเส้นจราจรสีเหลืองปะ				3,700.00	92.50	

สรุปงานตีเส้น


เส้นสีขาว	740.00	ตร.ม.
เส้นสีเหลืองทึบ	-	ตร.ม.
เส้นสีเหลืองปะ	92.50	ตร.ม.
สรุปใช้เส้นสีเหลือง	92.50	ตร.ม.



องค์การบริหารส่วนจังหวัดขอนแก่น

ปรับปรุงซ่อมแซมผิวจราจรแอสฟัลติกคอนกรีต ราชส่างตวงต้งขึ้น สาย ขก ท 10071 สายบ้านหนองหญ้าแพรก - บ้านโนนทัน

ผิวจราจรกว้าง 6.00 เมตร ยาว 3,700 เมตร ไท่ส่างข้างสะ 1.00 เมตร องค์การบริหารส่วนจังหวัดขอนแก่น อำเภอเมืองขอนแก่น จังหวัดขอนแก่น

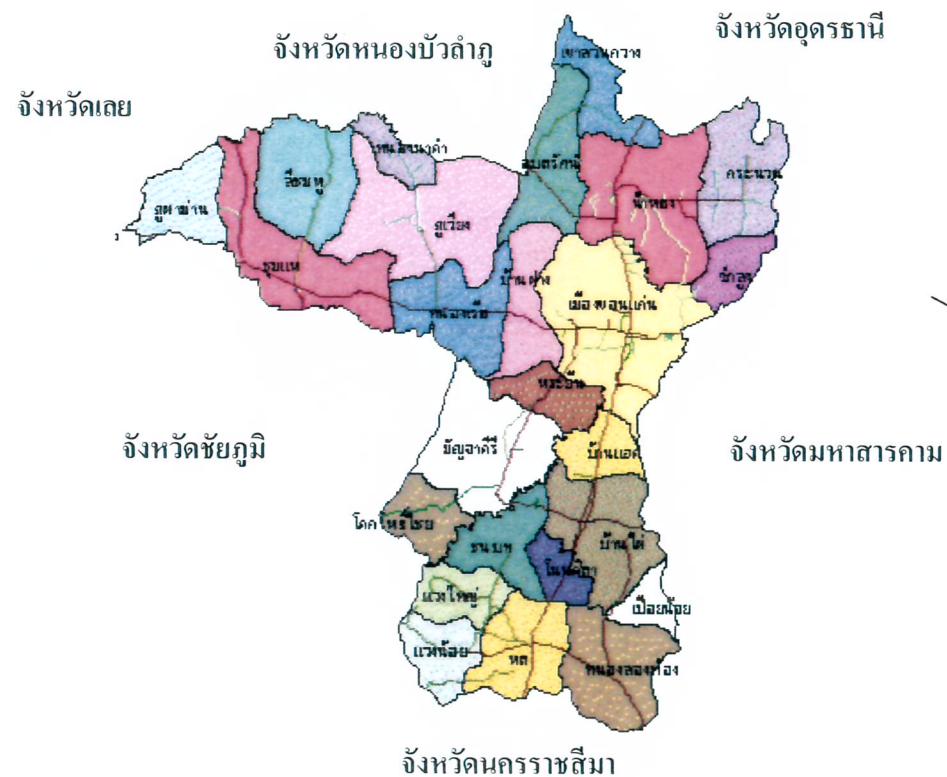


จุดเริ่มต้นโครงการฯ กม.ที่ 0+000

พิกัดจุดเริ่มต้นโครงการ

E 271721.77

N 1805607.51

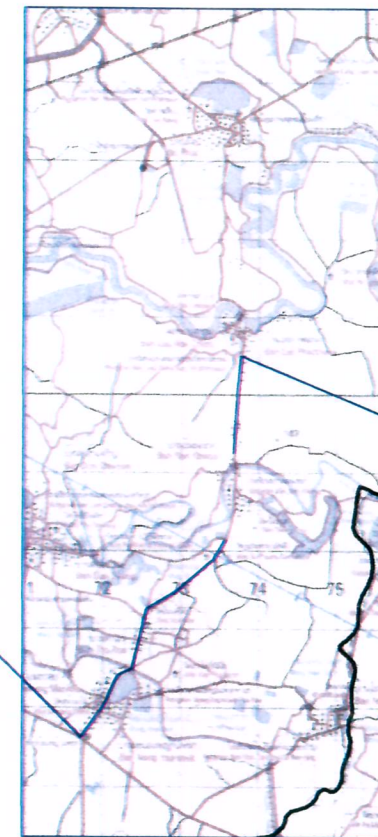

จุดสิ้นสุดโครงการฯ กม.ที่ 3+700

พิกัดจุดสิ้นสุดโครงการ

E 273769.21

N 1810635.72

สัญลักษณ์



ทางหลวงแผ่นดิน (ถนนทางหลวง)



ทางโครงการฯ ที่ทำทางก่อสร้าง



แม่น้ำ , ลำคลอง



หนองน้ำ , ห้วย



หมู่บ้าน



วัด , สุเหร่า , โรงเรียน



ที่ตั้ง จังหวัด , อำเภอ

ลํารับัญระวางแผนที่

5541 IV	5541 I	5641 IV
5541 III	5541 II	5641 III
5540 IV	5540 I	5540 III



องค์การบริหารส่วนจังหวัดขอนแก่น

แบบสายทาง ขก ท 10071 บ้านหนองหญ้าแพรก - บ้านโนนทัน อำเภอเมืองขอนแก่น จังหวัดขอนแก่น	สำรวจ เสร็จแบบ ออกแบบ วิศวกรโยธา นายชัชวาล งามล้ำของ นายช่างโยธาอาวุโส	เห็นชอบ (นายอดิศักดิ์ พรหมสาขา ณ สกลนคร) รองปลัดองค์การบริหารส่วนจังหวัด ปฏิบัติราชการแทน ปลัดองค์การบริหารส่วนจังหวัดขอนแก่น
แปลนแบบ แผนที่สังเขป	ตรวจสอบ นายทองไทย กิตติทองคำ หัวหน้าฝ่ายสำรวจและออกแบบ	อนุมัติ (นายพงษ์ศักดิ์ ตั้งวานิชกพงษ์) นายกองค์การบริหารส่วนจังหวัดขอนแก่น
เลขที่แบบ ว/ด/ป	แผ่นที่ 1 จำนวน 6 แผ่น	นายบวร สีนอวน ผู้อำนวยการส่วนวิศวกรรมก่อสร้าง นายวิรัตน์ นาคบรัมย์ ผู้อำนวยการสำนักงานช่าง

สารบัญแบบและรายการประกอบแบบก่อสร้าง

รายการแบบก่อสร้าง	แผ่นที่
ใบปะหน้า	1
สารบัญแบบและรายการประกอบแบบก่อสร้าง	2
แบบแปลนพื้นที่บริเวณ	3
แบบมาตรฐาน	4 - 5

รายการแบบมาตรฐาน	แบบเลขที่
ถนน	
แบบงานเสริมผิวจราจรแบบ ASPHALT CONCRETE	อบจ. 1-106
แบบมาตรฐานงานดีเลนจราจร	ทด-3-110(1)

รายการประกอบแบบก่อสร้าง

1. ผู้รับจ้างจะต้องทำการตรวจสอบแบบและรายการต่างๆให้เป็นถูกต้อง พร้อมทั้งวางแผนการปฏิบัติงานให้เหมาะสม ถูกต้องตามขั้นตอนและตามมาตรฐานงานก่อสร้างที่ติดของงานก่อสร้างแต่ละรายการ โดยผู้รับจ้างจะต้องส่งแผนการปฏิบัติงานให้ องค์การบริหารส่วนจังหวัดขอนแก่นพิจารณาให้ความเห็นชอบก่อนดำเนินการ
2. วัสดุต่างๆที่นำมาใช้ในในงานก่อสร้าง ก่อนนำมาใช้จะต้องได้รับความเห็นชอบจากผู้ควบคุมงานก่อน วัสดุใดหากมีการกำหนดมาตรฐานไว้ในมาตรฐานผลิตภัณฑ์อุตสาหกรรม (มอก.) การทดสอบและพิจารณาอนุมัติให้นำวัสดุดังกล่าวมาใช้ในงานก่อสร้าง ให้ถือปฏิบัติตามข้อกำหนดของ มอก. สำหรับวัสดุนั้น ๆ หากภายหลังปรากฏว่าวัสดุที่นำมาใช้ในการก่อสร้างไม่ถูกต้องตามมาตรฐานกำหนด หรือไม่ถูกต้องตาม มอก.ผู้รับจ้าง ยังคงต้องรับผิดชอบความเสียหายหรือความผิดพลาดที่เกิดขึ้นทั้งสิ้น
3. ผู้รับจ้างจะต้องทำการก่อสร้างด้วยความระมัดระวังโดยไม่ให้เกิดความเสียหายต่อทรัพย์สินของทางราชการ และ/หรือเอกชน ฯลฯ.
4. ค่าระดับของหมุดหลักฐานตามแบบที่กำหนด (BM) เป็นค่าระดับสมมุติที่ใช้เฉพาะในการก่อสร้างเท่านั้น
5. รถขนส่งวัสดุรวมทั้งเครื่องกลและเครื่องจักรที่ใช้ในการก่อสร้างต้องปฏิบัติตามกฎหมายที่เกี่ยวข้อง
6. ผู้ควบคุมงาน หมายถึงผู้ควบคุมงาน ที่ได้รับการแต่งตั้งหรือมอบหมายจากผู้ว่าจ้าง
7. มาตรฐานการก่อสร้างให้ใช้รายการมาตรฐานงานก่อสร้าง องค์การบริหารส่วนจังหวัดขอนแก่น
8. ที่จุดเริ่มต้นและจุดสิ้นสุดโครงการฯ รวมทั้งทางแยก ให้ปรับระดับของถนนให้รับกับถนนเดิม โดยไม่ทำให้เป็นอุปสรรคต่อการจราจร
9. สาธารณูปโภค และสาธารณูปการต่างๆ เช่น ไฟฟ้า,โทรศัพท์,ประปา และท่อระบายน้ำ ฯลฯ ที่อยู่ในบริเวณที่ก่อสร้างและเป็นอุปสรรคต่อการก่อสร้าง ผู้รับจ้างจะต้องดำเนินการติดต่อหน่วยงานที่เกี่ยวข้อง เพื่อย้ายสิ่งต่างๆ เหล่านั้นออกไป ค่าใช้จ่ายต่างๆ ให้เป็นของผู้รับจ้าง
10. ท่อ คสล. ให้ใช้เดิมความยาวตามมาตรฐานที่ผลิต โดยไม่มีการตัดใช้ในการก่อสร้าง
11. ให้แจ้งดินเดิม และ/หรือ ท้องคลองเดิมบริเวณปลายท่อทั้งสองข้าง เพื่อให้สามารถระบายผ่านท่อได้
12. รายการใดที่ไม่ได้กำหนดไว้ในแบบหรือกำหนดไว้ในชัดเจนหรือแสดงไว้อย่างแย้งกัน หรือมีปัญหาในการก่อสร้างหรือไม่เป็นไปตามหลักวิชาช่างที่ดี ให้รายงานและดำเนินการตามดุลยพินิจของคณะกรรมการตรวจการจ้างฯ
13. ผู้รับจ้างจะต้องมีมาตรการในการป้องกันอุบัติเหตุต่างๆ อันอาจเกิดขึ้นในระหว่างทำการก่อสร้าง รวมทั้งอุบัติเหตุอันอาจเกิดจากสภาพแวดล้อมแห่งงานที่กระทำ หรืออุบัติเหตุอันอาจเกิดจากการจัดการงานก่อสร้างที่ไม่เหมาะสม ฯลฯ. ทั้งนี้เพื่อความปลอดภัยของชีวิตและทรัพย์สินทั้งหมดที่เกี่ยวข้อง มาตรการเกี่ยวกับการป้องกันอุบัติเหตุนี้ ผู้รับจ้างจะต้องปฏิบัติตามมาตรฐานความปลอดภัยในการก่อสร้างตามกฎหมายที่กำหนด
14. ผู้รับจ้างจะต้องติดตั้งป้ายเตือน เครื่องหมายจราจรหรือสัญญาณไฟ ในระหว่างก่อสร้าง

รายละเอียดปริมาณงาน


	จำนวน	หน่วย
งานปรับเกลียและบดอัดคันทางเดิม	29,600	ตร.ม.
งานหินคลุก	1,498.5	ลบ.ม.
งานไพร่เค็ด	29,600	ตร.ม.
งานลาดยางแอสฟัลติกคอนกรีตหนา 4 ซม.	29,600	ตร.ม.
งานดีเลน	832.5	ตร.ม.




องค์การบริหารส่วนจังหวัดขอนแก่น

แบบสายทาง ชก ถ 10071 บ้านหนองหญ้าแพรก - บ้านโนนทัน อำเภอเมืองขอนแก่น จังหวัดขอนแก่น	สำรวจเบื้องต้น	นายสุภา งามล้ำอง นายช่างโยธาอาวุโส	เห็นชอบ (นายธาดา พรหมสาขา ณ สกลนคร) รองปลัดองค์การบริหารส่วนจังหวัด ปฏิบัติราชการแทน ปลัดองค์การบริหารส่วนจังหวัดขอนแก่น อนุมัติ (นายพงษ์ศักดิ์ ตั้งวานิชกพงษ์) นายกองค์การบริหารส่วนจังหวัดขอนแก่น
	วิศวกรโยธา	นายอมร พระคุณ วิศวกรโยธาสานาญการพิเศษ	
	สำรวจแบบ	นายทองไทย กิตติทองศรี หัวหน้าฝ่ายสำรวจและออกแบบ	
แสดงแบบ สารบัญแบบและรายการประกอบแบบก่อสร้าง	ตรวจสอบ	นายบวร สีนอวน ผู้อำนวยการส่วนวิศวกรรมทางก่อสร้าง	
เลขที่แบบ	แผ่นที่ 2	นายวิวัติ นาดนชม ผู้อำนวยการสำนักการช่าง	
ว/ด/ป	จำนวน 8 แผ่น		

แบบสายทาง		สำรวจ เรียบแบบ ออกแบบ	นายกฤษฯ งามสายลง นายอ่ำโยธอาภาไธ	เห็นชอบ  (นายอ่ำโยธฯ พรหมสาธา ณ สกลนคร) รองปลัดองค์การบริหารส่วนจังหวัด ปฏิบัติราชการแทน ปลัดองค์การบริหารส่วนจังหวัดขอนแก่น
ขก ๓ 10071 บ้านหนองหญ้าแพรก - บ้านโนนทัน อำเภอเมืองขอนแก่น จังหวัดขอนแก่น		วิศวกรโยธา	นายสมร พรหม วิศวกรโยธาชำนาญการพิเศษ	
แสดงแบบ		ตรวจสอบ	นายทองไทย กิตติทองคำ หัวหน้าฝ่ายสำรวจและออกแบบ	อนุมัติ  (นายพงษ์ศักดิ์ ตั้งวานิชกพงษ์) นายกองค์การบริหารส่วนจังหวัดขอนแก่น
แปลนแผนพื้นที่บริเวณ		ตรวจสอบ	นายบวร สีนอ้น ผู้อำนวยการส่วนวิศวกรรมการก่อสร้าง	
เลขที่แบบ	แผ่นที่ 3	ตรวจสอบ	นายวิรัตน์ นาคนชม ผู้อำนวยการสำนักงานการช่าง	
ว/ด/ป	จำนวน ๘ แผ่น			

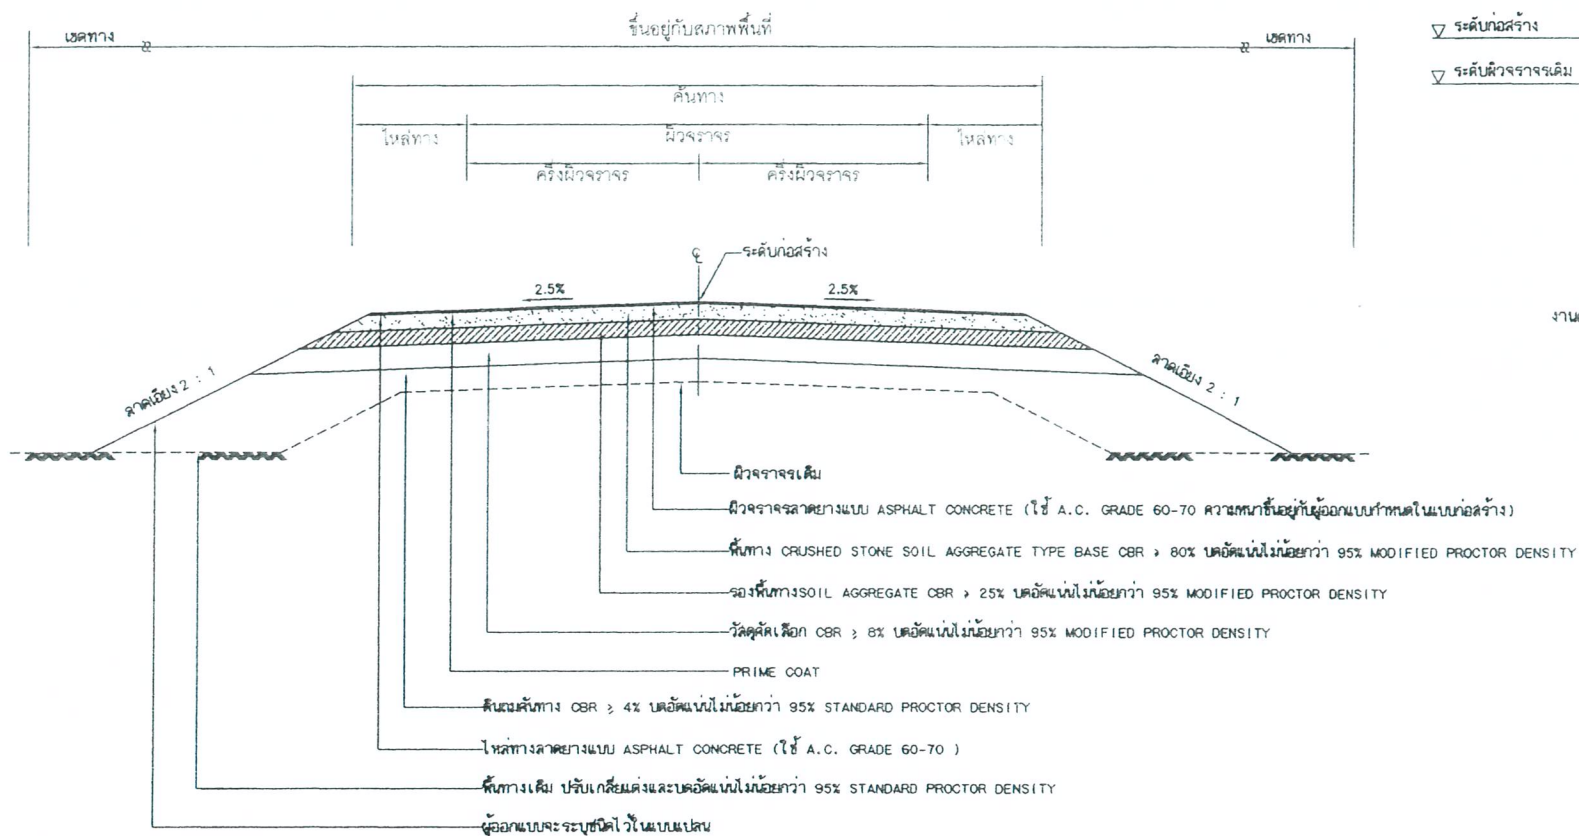

รูปตัดแสดงโครงสร้างถนนและคุณสมบัติวัสดุ

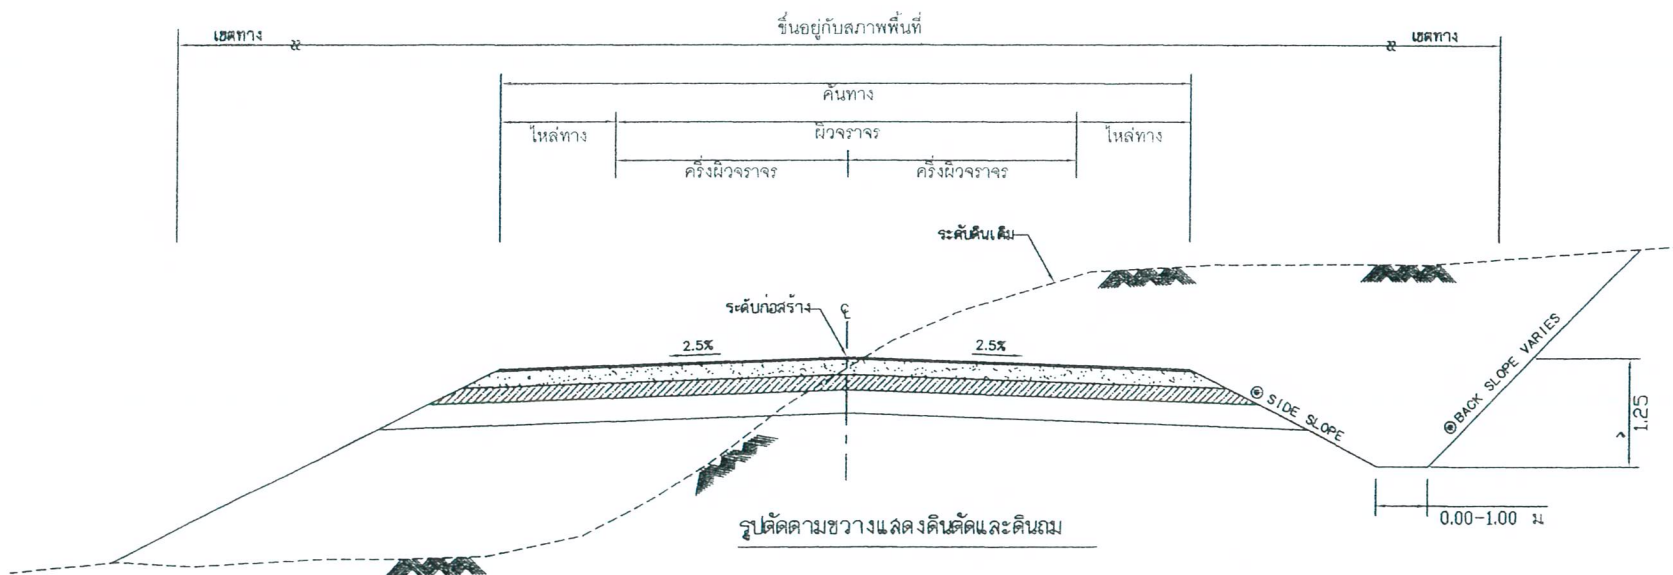

รูปตัดตามขวางแสดงดินตัดและดินถม

หมายเหตุ


- กรณีวัสดุคันทางมีค่า CBR < 4% ต้องออกแบบโครงสร้างคันทางเป็นพิเศษ
- วัสดุที่ใช้ทำคันทางจะต้องมีค่า CBR. ไม่น้อยกว่า 4 % ของดินเดิม
- ระยะเวลาการออกแบบ 10 ปี จัปน้ำหนักรถบรรทุก 25 ตัน (รถ 10 ล้อ 3 เหล้า)
- ความหนาของชั้นโครงสร้างทาง ผู้ออกแบบจะต้องเป็นผู้กำหนดในแบบก่อสร้างแต่ละสายทาง
- แบบก่อสร้างถนนลาดยางแบบ ASPHALT CONCRETE แก้ไขปรับปรุงจากแบบเลขที่ พช. 2-301/45
- หมวดงานเครื่องหมายจราจรและอำนวยความสะดวกให้ใช้แบบมาตรฐานงานทาง สำหรับ อปท. ปี พ.ศ 2552 ผู้ออกแบบจะเป็นผู้กำหนดในแต่ละสายทาง

ตารางแสดงค่าลาดตัดคันทาง (BACK SLOPE)

และค่าลาดถมคันทาง (SIDE SLOPE)

ความสูงของการตัด หรือถม (เมตร)	ดิน		ดินเหนียว		ดินแข็ง	
	ตัด	ถม	ตัด	ถม	ตัด	ถม
0.00 - 3.00	2:1	2:1	1:1	1.5:1	0.25:1	1:1

- อัตราส่วนในตารางเป็น แนวราบ : แนวตั้ง
 © ถ้าไม่ได้กำหนดไว้เป็นอย่างอื่นในแบบรูปตัดตามขวางค่า BACK SLOPE และ SIDE SLOPE ให้ใช้ค่าในตารางนี้

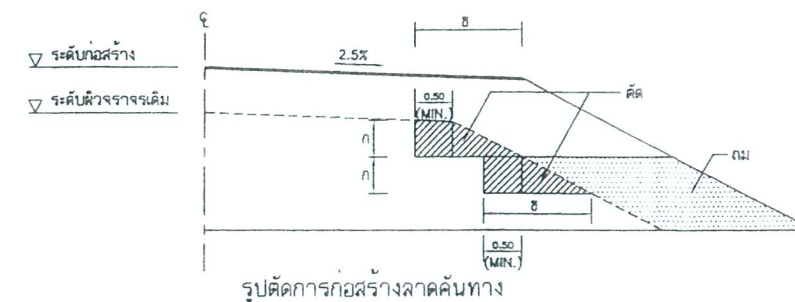

งานตัด ได้แก่ (งานตัดดิน, งานตัดหิน, งานตัดหินแข็ง และงานตัดอื่น ๆ)

ตารางแนะนำการออกแบบความหนาของชั้นโครงสร้างทาง

ดินเดิมหรือดินทางเดิม (CBR)	ผิว ASPHALT CONCRETE (ชั้นผิวจราจร)	ปริมาณจราจร (คันต่อวัน)	วัสดุค้ำเพื่อ (เมตร)	วัสดุรองพื้นทาง (เมตร)	วัสดุพื้นทาง (เมตร)
4%	4	< 500	0.15	0.20	0.15
	4	501 - 1000	0.15	0.25	0.20
	5	1001 - 1500	0.15	0.25	0.25
6%	4	< 500	0.10	0.20	0.15
	4	501 - 1000	0.10	0.25	0.20
	5	1001 - 1500	0.10	0.25	0.25
8%	4	< 500	-	0.20	0.15
	4	501 - 1000	-	0.25	0.20
	5	1001 - 1500	-	0.25	0.25


ข้อกำหนดงานก่อสร้าง

- ผู้รับจ้างต้องจัดทำบัญชีรายชื่อทรัพย์สินตามรูปแบบและรายละเอียดที่กำหนด ให้ติดตั้งบริเวณจุดเริ่มต้นโครงการ และมองเห็นชัดเจน
- ในกรณีที่ทีมงานผู้รับจ้างต้องการสำรวจสายทางที่จะดำเนินการ ตามความยาว (Center Line) จัดทำค่าระดับ พร้อมจัดทำแบบรูปตัดตามยาว (Profile Leveling) รูปตัดตามขวาง (Cross Section) เสนอผ่านช่างควบคุมงานเพื่อให้คณะกรรมการตรวจสอบการจ้างเห็นชอบ ก่อนดำเนินการก่อสร้าง และต้องทำค่าระดับงานดินถมคันทาง งานขึ้นรองพื้นทาง(ลูกรัง) และงานขึ้นพื้นทาง(หินคลุก) เมื่อดำเนินการแล้วเสร็จ เพื่อการตรวจสอบของคณะกรรมการตรวจสอบการจ้าง
- ผู้รับจ้างต้องนำส่งตัวอย่างวัสดุเพื่อทดสอบคุณภาพ ดังนี้ ดิน ลูกกรัง หินคลุก หินย่อย 3/4" หรือ 3/8" หินฝุ่น และยางแอสฟัลท์ (ตามประเภทงาน)
- ผู้รับจ้างกับผู้ควบคุมงานต้องทำการทดสอบความหนา และความแน่นตามข้อกำหนดของงานแต่ละชั้น ก่อนจะดำเนินการในชั้นต่อไป
- ผู้รับจ้างต้องถ่ายภาพโครงการ ก่อนการดำเนินงาน ระหว่างดำเนินการ และดำเนินการแล้วเสร็จ (จุดเดียวกัน) และทุกชั้นตอนการทำงาน

รายการประกอบแบบ

- คุณสมบัติวัสดุ นอกเหนือจากที่ระบุในแบบให้เป็นไปตามมาตรฐานงานก่อสร้าง ที่ มทช. 201 ถึง มทช. 231 (เฉพาะในส่วนที่เกี่ยวข้องเท่านั้น)
- จำนวนชั้นนับได้มาน้อยขึ้นอยู่กับความสูงของคันทางเดิม
- ลำน * ก * ให้อยู่ในดุลยพินิจของนายช่างโครงการ
- ลำน * ข * กว้างพอที่เครื่องจักรบดอัดดินสามารถทำงานได้
- มีดีที่กำหนดเป็น เมตร นอกจากจะระบุเป็นอย่างอื่น
- ความหนาของผิวจราจรลาดยางแบบ ASPHALT CONCRETE ผู้ออกแบบจะเป็นผู้กำหนดในแบบก่อสร้างแต่ละสายทาง และควรไม่น้อยกว่า 0.04 ม.
- ในกรณีที่การถมหรือการตัดสูงกว่า 3 เมตร ให้ใช้ตามแบบรูปตัดมาตรฐานทางที่ถมสูงหรือตัดลึก ตามแบบที่ พช. -2-501

องค์การบริหารส่วนจังหวัดขอนแก่น			
แบบมาตรฐาน			
ถนนผิวจราจรแบบ ASPHALT CONCRETE			
ชื่อแบบ		นายช่างโยธาอาวุโส	เห็นชอบ
ออกแบบ		วิศวกรโยธา	
ตรวจสอบ		ผู้อำนวยการส่วน	(นายพันพัฒน์ จันทร์วงศ์)
การตรวจสอบ		วิศวกรรมการก่อสร้าง	ปลัดองค์การบริหารส่วนจังหวัด
การตรวจสอบ		ผู้อำนวยการสำนัก	อนุมัติ
การตรวจสอบ		การช่าง	
ปรับปรุงแก้ไขเพิ่มเติม ครั้งที่ 1			
วาด	แบบเลขที่ สปจ 1-103		นายพันพัฒน์ จันทร์วงศ์

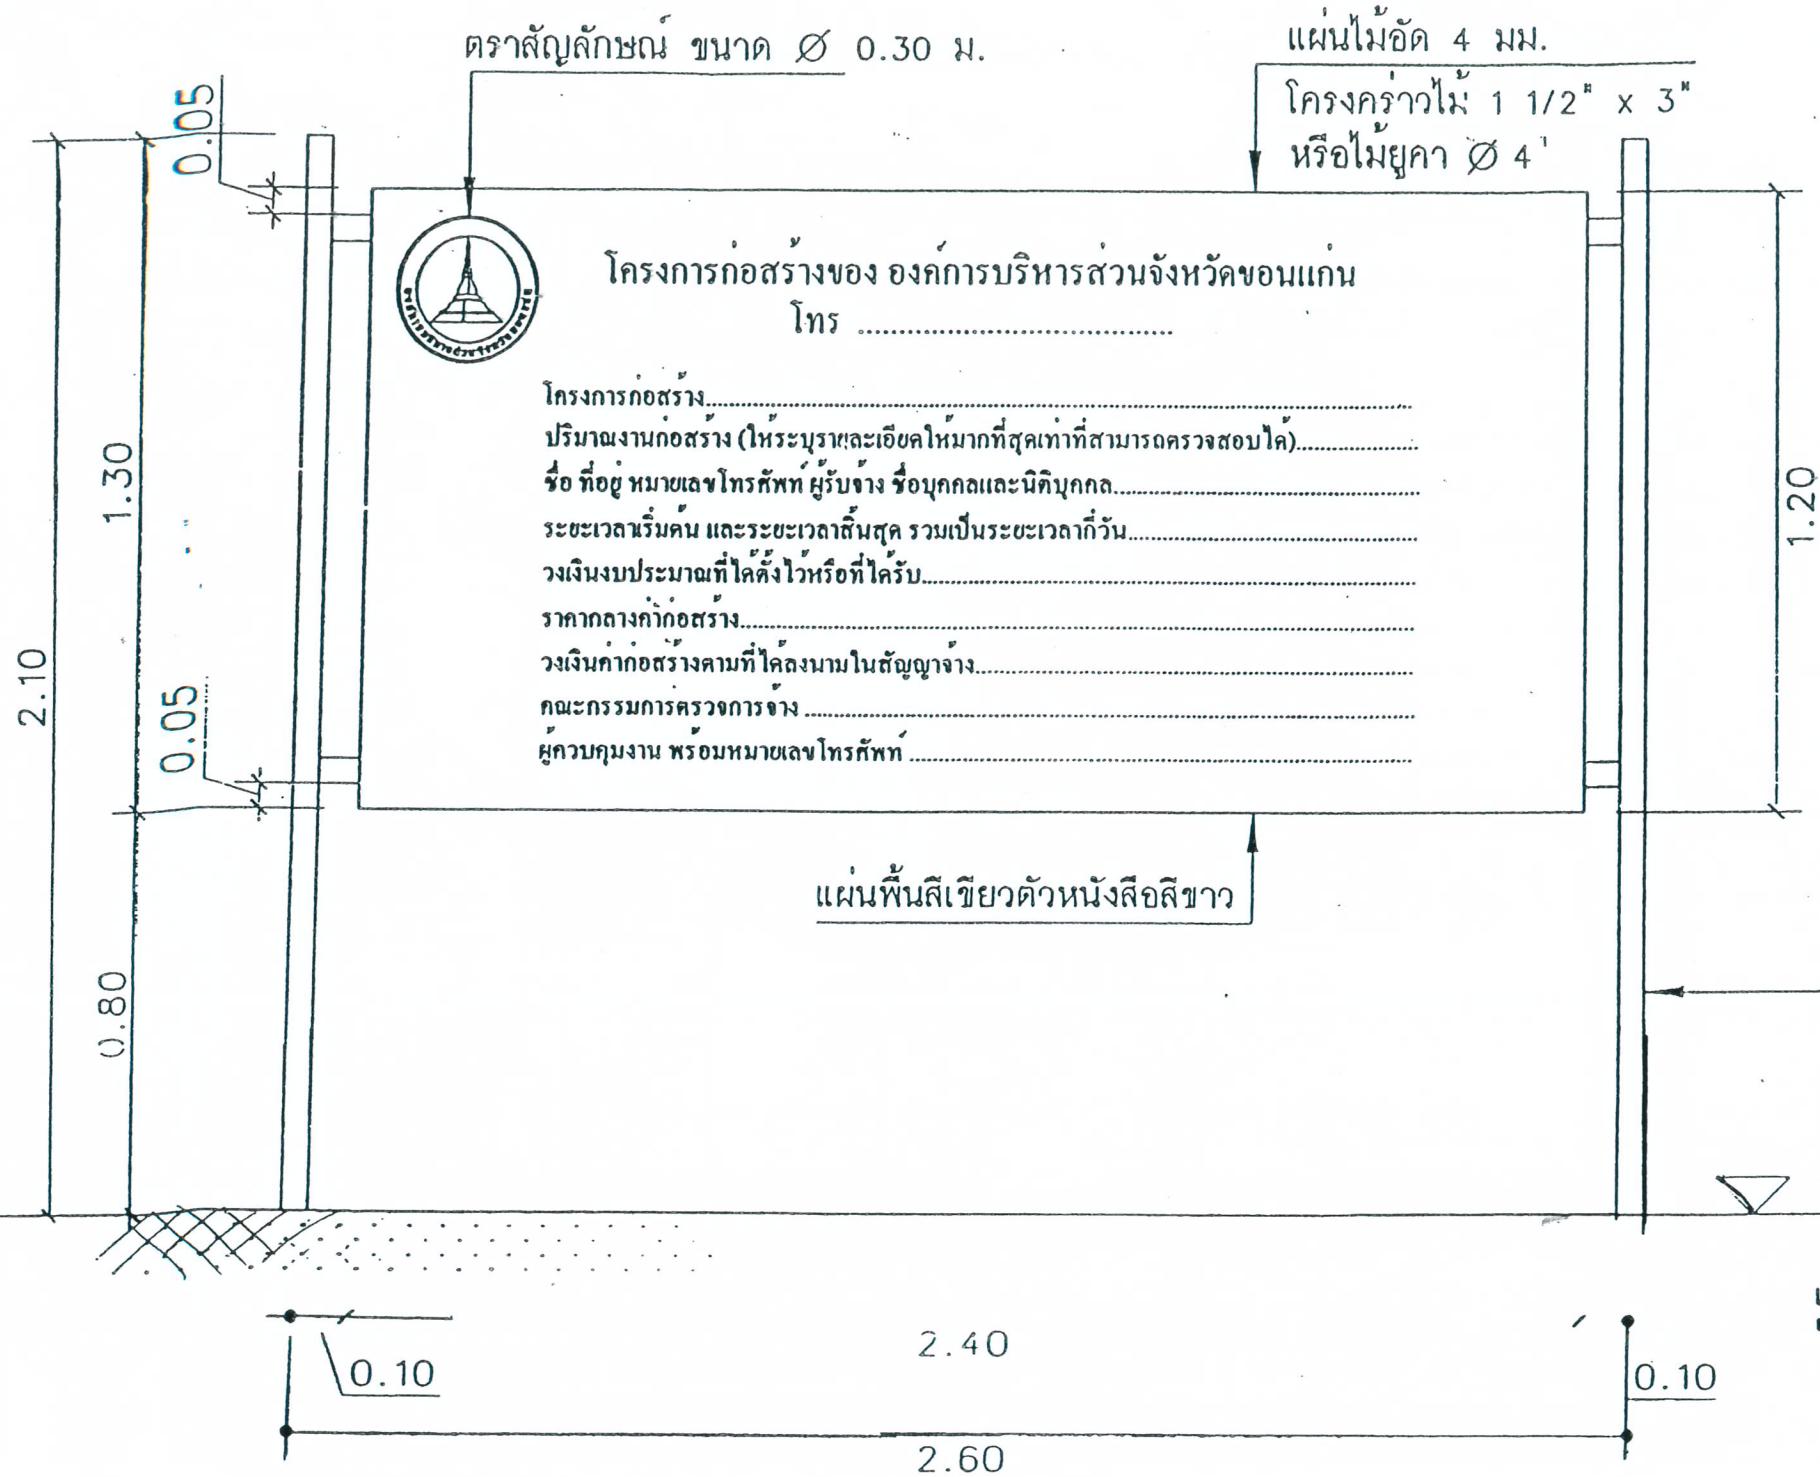

แบบมาตรฐานแผ่นป้ายประชาสัมพันธ์งานก่อสร้าง
1 : 20

หมายเหตุ

- วัสดุที่ใช้ทำแผ่นป้ายให้ใช้ แผ่นไม้อัดทำสี หรือแผ่นไม้อัดปิดทับด้วยแผ่นไวนิล หรืออื่นๆตามความเหมาะสม ขนาดกว้างไม่น้อยกว่า 1.20 เมตร ยาวไม่น้อยกว่า 2.40 เมตร
- ความสูงของตัวหนังสือสูง 5 ซม. หรือตามความเหมาะสม
- ระยะต่างๆมีหน่วยเป็นเมตร ให้ถือตัวเลขและตัวอักษรเป็นสำคัญ นอกจากจะระบุเป็นอย่างอื่น
- รูปแบบและชนิดวัสดุ โครงสร้างป้ายเป็นแบบแนะนำเท่านั้น สามารถเปลี่ยนแปลงได้ ยกเว้นระดับความสูงการติดตั้ง และขนาดของแผ่นป้าย ต้องเป็นไปตามแบบแปลนที่กำหนด
- แผ่นป้ายต้องมีสภาพความคงทนตลอดระยะเวลาก่อสร้างและอีกไม่น้อยกว่า 6 เดือนหลังจากงานเสร็จ ทั้งนี้ต้องผ่านการตรวจสอบจากผู้ควบคุมงานก่อนติดตั้ง



แบบมาตรฐาน
แผ่นป้ายประชาสัมพันธ์งานก่อสร้าง
องค์การบริหารส่วนจังหวัดขอนแก่น

แบบแสดง
รายละเอียดแผ่นป้าย
ประชาสัมพันธ์งานก่อสร้าง

ออกแบบเขียนแบบ

(นายสมศักดิ์ สมบัติ)
สถาปนิก 4

ตรวจสอบ

(นายทศพร วัฒนกุล)
นายช่างโยธา วร.

ตรวจสอบ

นายสมพร รินจันทร์
หัวหน้าฝ่ายบริหารและสิ่งเมือง

ตรวจสอบ

นายวิชาญ นพคุณ
ผู้อำนวยการงาน

เห็นชอบ

นายสมศักดิ์ ฐานิโย
รองปลัดองค์การบริหารส่วนจังหวัดขอนแก่น

เห็นชอบ

(นายทศพร วัฒนกุล)
ปลัดองค์การบริหารส่วนจังหวัดขอนแก่น

เห็นชอบ

(นายสมศักดิ์ ฐานิโย)
รองนายกองค์การบริหารส่วนจังหวัดขอนแก่น

อนุมัติ

(นายสมศักดิ์ ฐานิโย)
นายกองค์การบริหารส่วนจังหวัดขอนแก่น

แบบแผ่นที่
1/1

บัญชีแสดงรายละเอียดประมาณการราคากลางค่าก่อสร้าง

โครงการ ปรับปรุงซ่อมแซมผิวจราจรแอสฟัลต์ติกคอนกรีต สาย ขก ถ 10071 บ้านหนองหญ้าแพรก- บ้านโนนทัน

ผิวจราจรกว้าง 6 เมตร ยาว 3,700 เมตร ไหล่ทางข้างละ 1 เมตร องค์การบริหารส่วนจังหวัดขอนแก่น

อำเภอเมืองขอนแก่น จังหวัดขอนแก่น

เจ้าของโครงการ องค์การบริหารส่วนจังหวัดขอนแก่น

ราคาน้ำมัน 26.50 บาท/ลิตร

ลำดับที่	รายการ	หน่วย	จำนวน (หน่วย)	ราคา/หน่วย (บาท)	ราคารวม (บาท)	หมายเหตุ
1	งานปรับเกลียและบดอัดดินเดิม	ตร.ม.	29,600	13.66	404,336.00	
2	งานชั้นพื้นทาง (หินคลุกแน่น) หนา 0.05 ม.	ลบ.ม.	1,498.5	790.30	1,184,264.55	
3	งาน PRIME COAT	ตร.ม.	29,600	27.45	812,520.00	
4	งานลาดยางแอสฟัลต์ติกคอนกรีต หนา 4 ซม.	ตร.ม.	29,600	169.68	5,022,528.00	
5	งานตีเส้น	ตร.ม.	832.50	250.00	208,125.00	
	รวมค่าวัสดุและค่าแรงงาน				7,631,773.55	
	เจ็ดล้านหกแสนสามหมื่นหนึ่งพันเจ็ดร้อยเจ็ดสิบสามบาทห้าสิบบาทห้าสตางค์					

ลงชื่อ  ผู้ประมาณการ
(นายกฤษฎา งามล้ำยอง)
ตำแหน่งนายช่างโยธาอาวุโส

สรุปผลการประมาณราคากลางงานก่อสร้าง

กลุ่มงาน งานทาง

โครงการ ปรับปรุงซ่อมแซมผิวจราจรแอสฟัลต์ติกคอนกรีต สาย ขก ถ 10071 บ้านหนองหญ้าแพรก-

บ้านโนนทัน ผิวจราจรกว้าง 6 เมตร ยาว 3,700 เมตร ไหล่ทางข้างละ 1 เมตร

องค์การบริหารส่วนจังหวัดขอนแก่น อำเภอเมืองขอนแก่น จังหวัดขอนแก่น

ส่วนราชการ องค์การบริหารส่วนจังหวัดขอนแก่น

ประมาณราคากลางตามแบบ ปร.4 ที่แนบ จำนวน 1 หน้า

สรุปประมาณการราคากลาง วันที่ 30 ตุลาคม 2560 น้ำมันดีเซลเฉลี่ย 26.50 ลิตร/บาท

ลำดับ ที่	รายการ	รวมราคาค่าต้นทุน (บาท)	Factor F	รวมค่าก่อสร้าง (บาท)	หมายเหตุ
1	ประเภทงานทาง	7,631,773.55	1.3356	10,192,996.75	เงินล่วงหน้าจ่าย..0.00 % เงินประเมินผลงาน..0.00 % ดอกเบี้ยเงินกู้.....6.00 % ค่าภาษีมูลค่าเพิ่ม.7.00 %
รวมราคาค่าต้นทุน		7,631,773.55			
รวมเป็นเงินค่าก่อสร้าง				10,192,996.75	
คิดเพียง			สิบล้านหนึ่งแสนเก้าหมื่นสองพันบาทถ้วน	10,192,000.00	

ลงชื่อประธานกรรมการ
(นายกฤษฎา งามล้ำยอง)

นายช่างโยธาอาวุโส

ลงชื่อกรรมการ
(นายอุเทน อุปสี)

นายช่างโยธาอาวุโส

ลงชื่อกรรมการ
(นางภัทรพรรณ แพงศรี)

นายช่างโยธาอาวุโส