

ตารางแสดงวงเงินงบประมาณที่ได้รับจัดสรรและราคากลางในงานจ้างก่อสร้าง

๑. ชื่อโครงการ ซ่อมแซมสระว่ายน้ำ สนามกีฬาองค์การบริหารส่วนจังหวัดขอนแก่น (รหัสพัสดุ ๐๔๑ - ๕๔ - ๐๐๐๔) /หน่วยงานเจ้าของโครงการ องค์การบริหารส่วนจังหวัดขอนแก่น

๒. วงเงินงบประมาณที่ตั้งจ่ายไว้ ๔๐๒,๕๐๐ บาท (สี่แสนสองพันห้าร้อยบาทถ้วน)

๓. ลักษณะงาน (ลักษณะตาม Factor F) งานก่อสร้างอาคาร
งานโดยสังเขป ซ่อมแซม สระว่ายน้ำ

๔. ราคากลางคำนวณ ณ วันที่ 27 ส.ค. 2561
เป็นเงิน ๔๐๒,๕๐๐ บาท (สี่แสนสองพันห้าร้อยบาทถ้วน)
ระยะเวลาดำเนินงาน ๖๐ วัน

๕. บัญชีประมาณการราคากลาง

๕.๑ ปร.๔	จำนวน	๑	แผ่น
๕.๒ สรุปรายการค่าก่อสร้าง ปร.๔	จำนวน	๑	แผ่น
๕.๓ ปร.๕ก	จำนวน	๑	แผ่น
๕.๔ ปร.๕ข	จำนวน	๑	แผ่น
๕.๕ ปร.๖	จำนวน	๑	แผ่น
๕.๖ รายการคำนวณการเปรียบเทียบค่า Factor F	จำนวน	-	แผ่น
๕.๗ รายละเอียดการแบ่งงวดงาน	จำนวน	-	แผ่น
๕.๘ แบบสรุปรายการละเอียด	จำนวน	๕	แผ่น

๖. รายชื่อคณะกรรมการกำหนดราคากลาง

๖.๑ นายสมชาย อีฐรัตน์	เป็นประธานกรรมการ
๖.๒ นายวรพจน์ กิจจารักษ์	เป็นกรรมการ
๖.๓ นายวัลลภ มินิลดี	เป็นกรรมการและเลขานุการ

นายอริย์ (นายอริย์ พรหมสาขา ณ สกลนคร)
หัวหน้าฝ่ายพัสดุ

ปลัดองค์การบริหารส่วนจังหวัดขอนแก่น

(นายบรร ชินอ้วน) (นายวิรัช นาคทอง)
ผู้อำนวยการส่วนวิศวกรรมฯ ผู้อำนวยการสำนักงานช่าง

(นายวัฒนา ช่างเหลา)

เห็นชอบ

(นายพงษ์ศักดิ์ ตั้งวานิชกพงษ์)

รองนายกองค์การบริหารส่วนจังหวัดขอนแก่น นายกองค์การบริหารส่วนจังหวัดขอนแก่น
27 ส.ค. 2561

แบบสรุปราคากลางงานก่อสร้างอาคาร

ชื่อโครงการ/งานก่อสร้าง โครงการซ่อมแซมสระว่ายน้ำ สนามกีฬาองค์การบริหารส่วนจังหวัดขอนแก่น

สถานที่ก่อสร้าง ตำบลในเมือง อำเภอเมืองขอนแก่น จังหวัดขอนแก่น

แบบเลขที่ -

หน่วยงานเจ้าของโครงการ/งานก่อสร้าง องค์การบริหารส่วนจังหวัดขอนแก่น

แบบ ปร.4 และ ปร.5(ก) ที่แนบ

จำนวน

4

แผ่น

คำนวณราคากลางโดย คณะกรรมการกำหนดราคากลาง

ลำดับที่	รายการ	ค่าก่อสร้าง หน่วย : บาท	หมายเหตุ
1	กลุ่มงานที่ 1 ค่างานก่อสร้าง	367,900.00	
2	กลุ่มงานที่ 2 ค่างานครุภัณฑ์จัดซื้อหรือสั่งซื้อ	34,600.00	
สรุป	รวมค่าก่อสร้างทั้งโครงการ/งานก่อสร้าง งบประมาณ งบประมาณ (สี่แสนสองพันห้าร้อยบาทถ้วน)	402,500.00	**
		402,500.00	

ลงชื่อ.....กรรมการ ฯ

(นายวัลลภ มินิลดี)

นายช่างโยธาชำนาญงาน

ลงชื่อ.....กรรมการ ฯ

(นายวรพจน์ กิจจารักษ์)

นายช่างโยธาอาวุโส

ลงชื่อ.....ประธานกรรมการ

(นายสมชาย อิศูรัตน์)

หัวหน้าฝ่ายการช่างและกีฬา

แบบ ปจ.5(ก)

สถานที่ก่อสร้าง ตำบลในเมือง อำเภอเมืองขอนแก่น จังหวัดขอนแก่น

แบบเลขที่ -

หน่วยงานเจ้าของโครงการ/งานก่อสร้าง องค์การบริหารส่วนจังหวัดขอนแก่น

แบบบ ปร.4 ที่แนบ

จำนวน

2


ประมาณราคาโดย นายวัลลภ มินิลดี

เมื่อวันที่

20 สิงหาคม 2561

□ ขนาดหรือเนื้อที่อาคาร	-	ตารางเมตร
□ เลี่้ยค่าประมาณราคา	-	บาท / ตารางเมตร

ลงชื่อ.....ประมาณราคา

(นายวัลลภ มีนิลดี)

นายช่างโยธาชำนาญงาน

ลงชื่อ.....ตรวจสอบ

(นายบวร ชินอ้วน)

ผู้อำนวยการส่วนวิศวกรรมการก่อสร้าง

ลงชื่อ.....ตรวจสอบ

(นายอภิราช พงษ์ศรีทัศน์)

หัวหน้าฝ่ายฝั่งเมือง

ลงชื่อ.....เห็นชอบ

(นายวิรัตน์ นาคนชม)

ผู้อำนวยการสำนักการช่าง

สรุปค่าครุภัณฑ์จัดซื้อหรือสั่งซื้อ

แบบ ปร.5(ข)

ชื่อโครงการ/งานก่อสร้าง โครงการซ่อมแซมสระว่ายน้ำ สนามกีฬากลางการบริหารส่วนจังหวัดขอนแก่น

สถานที่ก่อสร้าง ตำบลในเมือง อำเภอเมืองขอนแก่น จังหวัดขอนแก่น

แบบเลขที่

หน่วยงานเจ้าของโครงการ/งานก่อสร้าง องค์การบริหารส่วนจังหวัดขอนแก่น

แบบ ปร.4 ที่แนบ

จำนวน

2

แผ่น

ประมาณราคาโดย นายวัลลภ มินิลติ

ลำดับที่	รายการ	ค่างาน หน่วย : บาท	ภาษี มูลค่าเพิ่ม	ค่าก่อสร้าง หน่วย : บาท	หมายเหตุ
1	ส่วนที่ 2 ครุภัณฑ์จัดซื้อหรือสั่งซื้อ	34,665.00	-	34,665.00	
รวมค่าครุภัณฑ์จัดซื้อหรือสั่งซื้อ				34,665.00	
(สามหมื่นสี่พันหกร้อยบาทถ้วน)				34,600.00	--
ยอดสุทธิ					

ลงชื่อ.....ประมาณราคา

(นายวัลลภ มินิลติ)

นายช่างโยธาชำนาญงาน

ลงชื่อ.....ตรวจสอบ

(นายบรร ชินอ้วน)

ผู้อำนวยการส่วนวิศวกรรมกรรมการก่อสร้าง

ลงชื่อ.....ตรวจสอบ

(นายอภิราช พงษ์ศรีทัศน์)

หัวหน้าฝ่ายผังเมือง

ลงชื่อ.....เห็นชอบ

(นายวิรัตน์ นาคนชม)

ผู้อำนวยการสำนักการช่าง

แบบสรุปรายการประมาณราคาก่อสร้าง

ชื่อโครงการ/งานก่อสร้าง โครงการซ่อมแซมสระว่ายน้ำ สนามกีฬากลางการบริหารส่วนจังหวัดขอนแก่น

สถานที่ก่อสร้าง ตำบลโนเมือง อำเภอเมืองขอนแก่น จังหวัดขอนแก่น

แบบเลขที่

หน่วยงานเจ้าของโครงการ/งานก่อสร้าง องค์การบริหารส่วนจังหวัดขอนแก่น

ประมาณราคาโดย นายวัลลภ มินิลติ

เมื่อวันที่ 20 สิงหาคม 2561

ลำดับ	รายการ	ปริมาณ		ราคาวัสดุก่อสร้าง		ค่าแรงงาน		รวมค่าวัสดุและ ค่าแรงงาน
		หน่วย	บาท	ราคา/หน่วย	จำนวนเงิน(บาท)	ราคา/หน่วย	จำนวนเงิน(บาท)	
1	รวมรายการที่ 1.1 งานรื้อถอนพร้อมขนย้าย		-	-	-	-	58,814.00	58,814.00
2	รวมรายการที่ 1.2 งานผิวพื้น		-	-	106,050.00	-	86,100.00	192,150.00
3	รวมรายการที่ 1.3 งานผนัง - ตกแต่งผิวผนัง		-	-	14,792.80	-	15,694.80	30,487.60
	รวมค่าวัสดุก่อสร้างและค่าแรงงาน				120,842.80		160,608.80	281,451.60
	งานจัดซื้อน้ำประปาสะอาด + ค่าเช่าท่อ							
-	2.1.1 ค่าเช่าท่อ ขนาด ศก. 4 นิ้ว		-	-	6,000.00	-	-	6,000.00
-	2.1.2 น้ำประปาสะอาด		-	-	28,665.00	-	-	28,665.00
	รวมค่าครุภัณฑ์จัดซื้อหรือสั่งซื้อ		-	-	34,665.00		-	34,665.00

ลงชื่อ.....ประมาณราคา

(นายวัลลภ มินิลติ)

นายช่างโยธาชำนาญงาน

ลงชื่อ.....ตรวจสอบ

(นายอภิราช พงษ์ศรีทัศน์)

หัวหน้าฝ่ายผังเมือง

ลงชื่อ.....ตรวจสอบ

(นายบวร ชินอ้วน)

ผู้อำนวยการส่วนวิศวกรรมกรรมการก่อสร้าง

ลงชื่อ.....เห็นชอบ

(นายวิโรจน์ นาคณคม)

ผู้อำนวยการสำนักการช่าง

แบบรายการประมาณราคาก่อสร้าง

ชื่อโครงการ/งานก่อสร้าง โครงการซ่อมแซมสระว่ายน้ำ สนามกีฬากลางการบริหารส่วนจังหวัดขอนแก่น

สถานที่ก่อสร้าง ตำบลในเมือง อำเภอเมืองขอนแก่น จังหวัดขอนแก่น

แบบเลขที่ -

หน่วยงานเจ้าของโครงการ/งานก่อสร้าง องค์การบริหารส่วนจังหวัดขอนแก่น

ประมาณราคาโดย นายวิมล มินิลี

เมื่อวันที่ 20 สิงหาคม 2561

ลำดับ	รายการ	ปริมาณ		ราคาวัสดุก่อสร้าง		ค่าแรงงาน		รวมค่าวัสดุ และค่าแรงงาน	หมายเหตุ
		หน่วย	จำนวน	ราคา/หน่วย	จำนวนเงิน(บาท)	ราคา/หน่วย	จำนวนเงิน(บาท)		
	ส่วนที่ 1 : ค่างานต้นทุน (คำนวณในราคาทุน)								
	กลุ่มงานที่ 1								
1.1	งานรื้อถอนพร้อมขนย้าย								
	1.1.4 งานรื้อถอนผนังปูกระเบื้อง	ตร.ม.	180.40	-	-	35.00	6,314.00	6,314.00	
	1.1.5 งานรื้อถอนพื้นปูกระเบื้อง	ตร.ม.	1,050.00	-	-	50.00	52,500.00	52,500.00	
	รวมรายการที่ 1.1 งานรื้อถอนพร้อมขนย้าย				-		58,814.00	58,814.00	
1.2	งานฉาบผิว								
	1.2.1 ปูนทรายพื้นผิวซีเมนต์ขัดมันเรียบผสมน้ำยากันซึม	ตร.ม.	1,050.00	101.00	106,050.00	82.00	86,100.00	192,150.00	
	รวมรายการที่ 1.2 งานฉาบผิว				106,050.00		86,100.00	192,150.00	
1.3	งานผนัง - ตกแต่งผิวผนัง								
	1.3.1 ปูนฉาบผิวซีเมนต์ขัดมันเรียบผสมน้ำยากันซึม	ตร.ม.	180.40	82.00	14,792.80	87.00	15,694.80	30,487.60	
	รวมรายการที่ 1.3 งานผนัง - ตกแต่งผิวผนัง				14,792.80		15,694.80	30,487.60	
	รวมรายการงานซ่อมแซมสระว่ายน้ำ				120,842.80		160,608.80	281,451.60	
	กลุ่มงานที่ 2								
2.1	งานจัดซื้อน้ำประปาสะอาด + ค่าเช่าท่อ								
	2.1.1 ค่าเช่าท่อ ขนาด ศก. 4 นิ้ว	ม.	50.00	120.00	6,000.00	-	-	6,000.00	
	2.1.2 น้ำประปาสะอาด	ลบ.ม.	1,365.00	21.00	28,665.00	-	-	28,665.00	
	รวมรายการที่ 2.1 งานจัดซื้อน้ำประปาสะอาด				34,665.00		-	34,665.00	

หมายเหตุ ราคาวัสดุก่อสร้างใช้ตามราคาคานิชย์ จังหวัดขอนแก่น เดือน กรกฎาคม 2561 , ค่าแรงใช้ตามบัญชีค่าแรงงานกรมบัญชีกลาง 2559

ลงชื่อ.....ประมาณราคา

(นายวิมล มินิลี)

นายช่างโยธาชำนาญงาน

ลงชื่อ.....ตรวจสอบ

(นายอภิราช พงษ์ศรีทัศน์)

หัวหน้าฝ่ายผังเมือง

ลงชื่อ.....ตรวจสอบ


(นายบวร ชื่นอ้วน)

ผู้อำนวยการส่วนวิศวกรรมก่อสร้าง

ลงชื่อ.....เห็นชอบ

(นายวิรัตน์ นาคนคม)

ผู้อำนวยการสำนักการช่าง

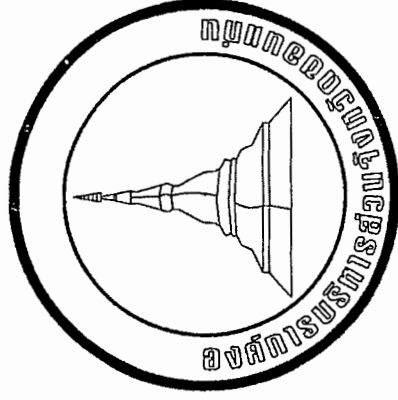

โครงการซ่อมแซมสระวน้ำ

สนามกีฬาองค์การบริหารส่วนจังหวัดขอนแก่น

ด.โนเมือง อ.เมืองขอนแก่น จ.ขอนแก่น

สารบัญแบบ			รายการประกอบแบบ		ข้อกำหนดและรายการก่อสร้าง
แบบเลขที่	แบบสถาปัตยกรรม	รายการพื้น			
1	A-01	สารบัญแบบ สัญลักษณ์รายการประกอบแบบ	1	ปูทรายที่ผิวซีเมนต์ขัดมัน เสร็จผสมน้ำยากันซึม	1. การระบิกละเอียดของรูปแบบ ผู้รับจ้างจะต้องทำการป้องกันระบบท่อระบายน้ำ ไฟฟ้า ประปา โทรศัพท์ ซึ่งอาจมีติดขวางในบริเวณก่อสร้าง หรือบริเวณข้างเคียงซึ่งอาจกระทบเสียหายได้ในขณะทำงานก่อสร้าง จึงเป็นหน้าที่รับผิดชอบของผู้รับจ้างจะต้องพิจารณาตรวจสอบหาข้อบกพร่อง เหน้และข้อบกพร่องก่อน มิฉะนั้นการระบิละเอียดของแบบ หากเกิดความเสียหายจากการนี้ จะเป็นหน้าที่รับผิดชอบของผู้รับจ้างที่จะต้องซ่อมแซมแก้ไขให้เรียบร้อยตามข้อกำหนดของแบบแต่ละประเภทในแบบที่ ความรับผิดชอบตามกฎหมายจะถือว่าชัดเจนแต่ประการใดไม่ได้ทั้งสิ้น 2. งานทาสี การทาสีผนัง เพดาน โครงสร้าง งานไม้ทั้งหมด ให้ทาสีทั้งหมด ทาสีให้ทั้งหมดที่มองเห็นด้วยตา หรือในส่วนที่ผู้ออกแบบ หรือผู้ควบคุมงานเห็นจำเป็นว่ารายการทาสีนั้นๆ ควรทาสีทาสี จะต้องเป็นตามมาตรฐานของผู้ผลิต หรือผู้ควบคุมงานได้รับรองตราลงทะเบียน 3. วัสดุตกแต่ง ก่อนทำการติดตั้งจะต้องให้ผู้ประกอบการตรวจสอบเห็นชอบก่อนนำไปใช้งาน 4. ในกรณีที่แบบรายละเอียดไม่ตรงกัน ในกรณีที่แบบรายละเอียดทางด้านวิศวกรรม และ สถาปัตยกรรมไม่ตรงกัน หรือในกรณีที่แบบ และรายการประกอบแบบขัดกัน ให้ปรึกษาผู้ออกแบบ ข้อวินิจฉัยเป็นลายลักษณ์อักษรของผู้ออกแบบ ให้ถือเป็นเด็ดขาด
2	A-02	ฉนวนกันความร้อนหลังคา (โพลียูรีเทน)	2		
3	A-03	แผ่นพื้นกระเบื้อง (เดิม)	3		
4	A-04	แผ่นพื้นกระเบื้อง (ซ่อมแซม)	4		
5	A-05	รูปตัด A-A	5		
		รูปตัด B-B	6		
6	A-06		7		
7	A-07		รายการผนัง		
8	A-08		ปูทรายที่ผิวซีเมนต์ขัดมัน เสร็จผสมน้ำยากันซึม		
9	A-09		1		
10	A-10		2		
11	A-11		3		
12	A-12		4		
13	A-13				
14	A-14		5		
15	A-15		รายการฝ้า		
16	A-16				
17	A-17		1		
18	A-18				
19	A-19		2		
20	A-20				
21	A-21		3		
22	A-22				



โครงการ
จังหวัดขอนแก่น

ค. ในเมือง ข. เมืองขอนแก่น จ.ขอนแก่น

แบบแปลน :
รายละเอียดแบบรายการประกอบแบบ :
ชื่อตำแหน่งและรายการประกอบแบบ :
ประกอบแบบ :
สำรวจ/เขียนแบบ :
(นายวิมล วัฒนศิริ)
นายวิชาญ วิชาญ
(นายสุเมธ มาเมือง)
วิศวกรโยธาชำนาญการ

ตรวจสอบ :
(นายอภิรักษ์ พงษ์ศรีทัศน์)
หัวหน้าฝ่ายผังเมือง

ตรวจสอบ :
(นายบวร ชื่นชวน)
ผู้อำนวยการส่วนวิศวกรรมจราจร


ตรวจสอบ :
(นายวิวัฒน์ นาคหนอง)
ผู้อำนวยการสำนักการช่าง

เห็นชอบ :
(นายธาดา พรหมเสถียร สกลนคร)
รองปลัดองค์การบริหารส่วนจังหวัด ปฏิบัติราชการแทน
ปลัดองค์การบริหารส่วนจังหวัด

อนุมัติ :
(นายวิมล วัฒนศิริ)
รองนายกองค์การบริหารส่วนจังหวัด ปฏิบัติราชการแทน
นายกองค์การบริหารส่วนจังหวัดขอนแก่น

แบบแผ่นที่ 1/5

A-01

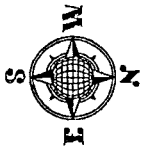

โครงการ


















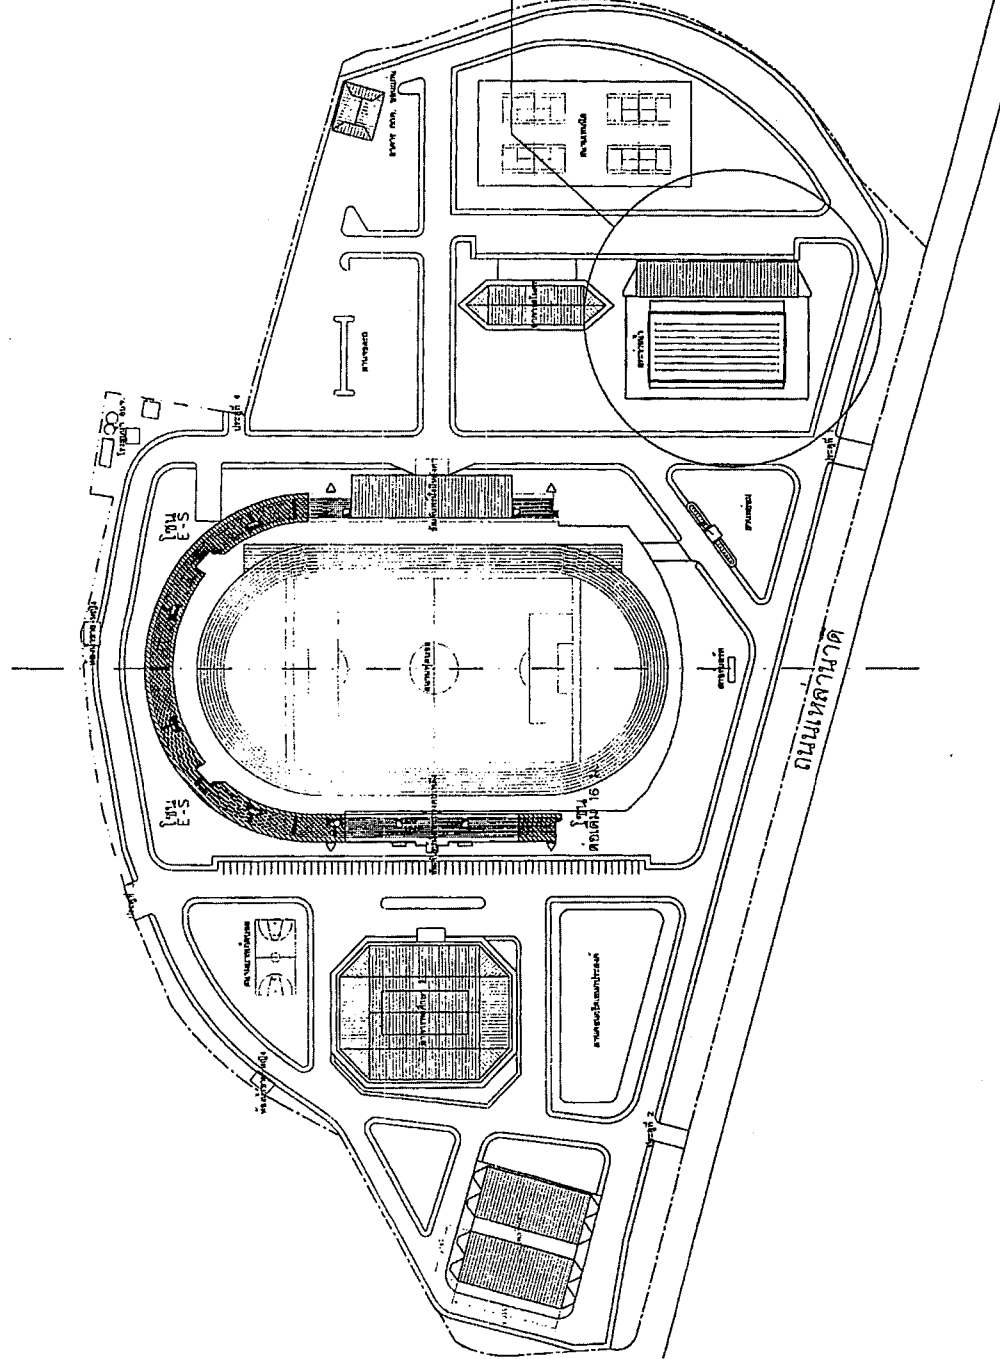


120.1

2/5

A-02



โครงการ























แบบแปลนที่

3/5

A-03

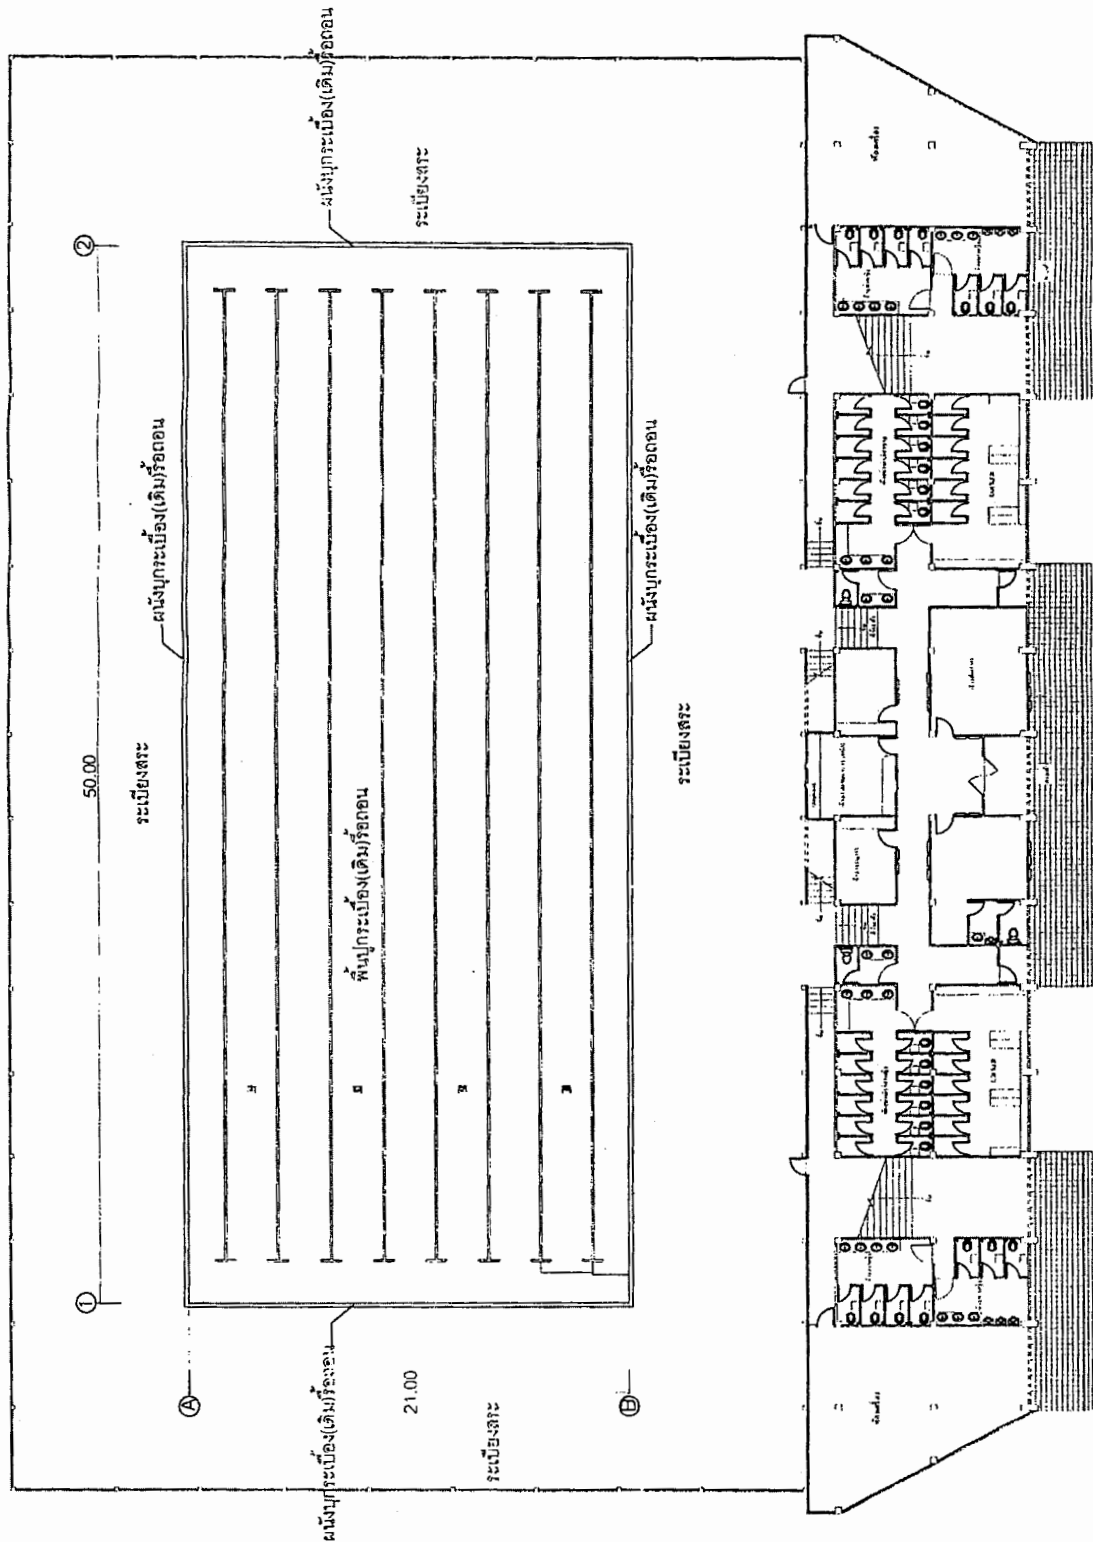

มาตราส่วน 1 : 250

หมายเหตุ

โครงการ



























4/5

A-04

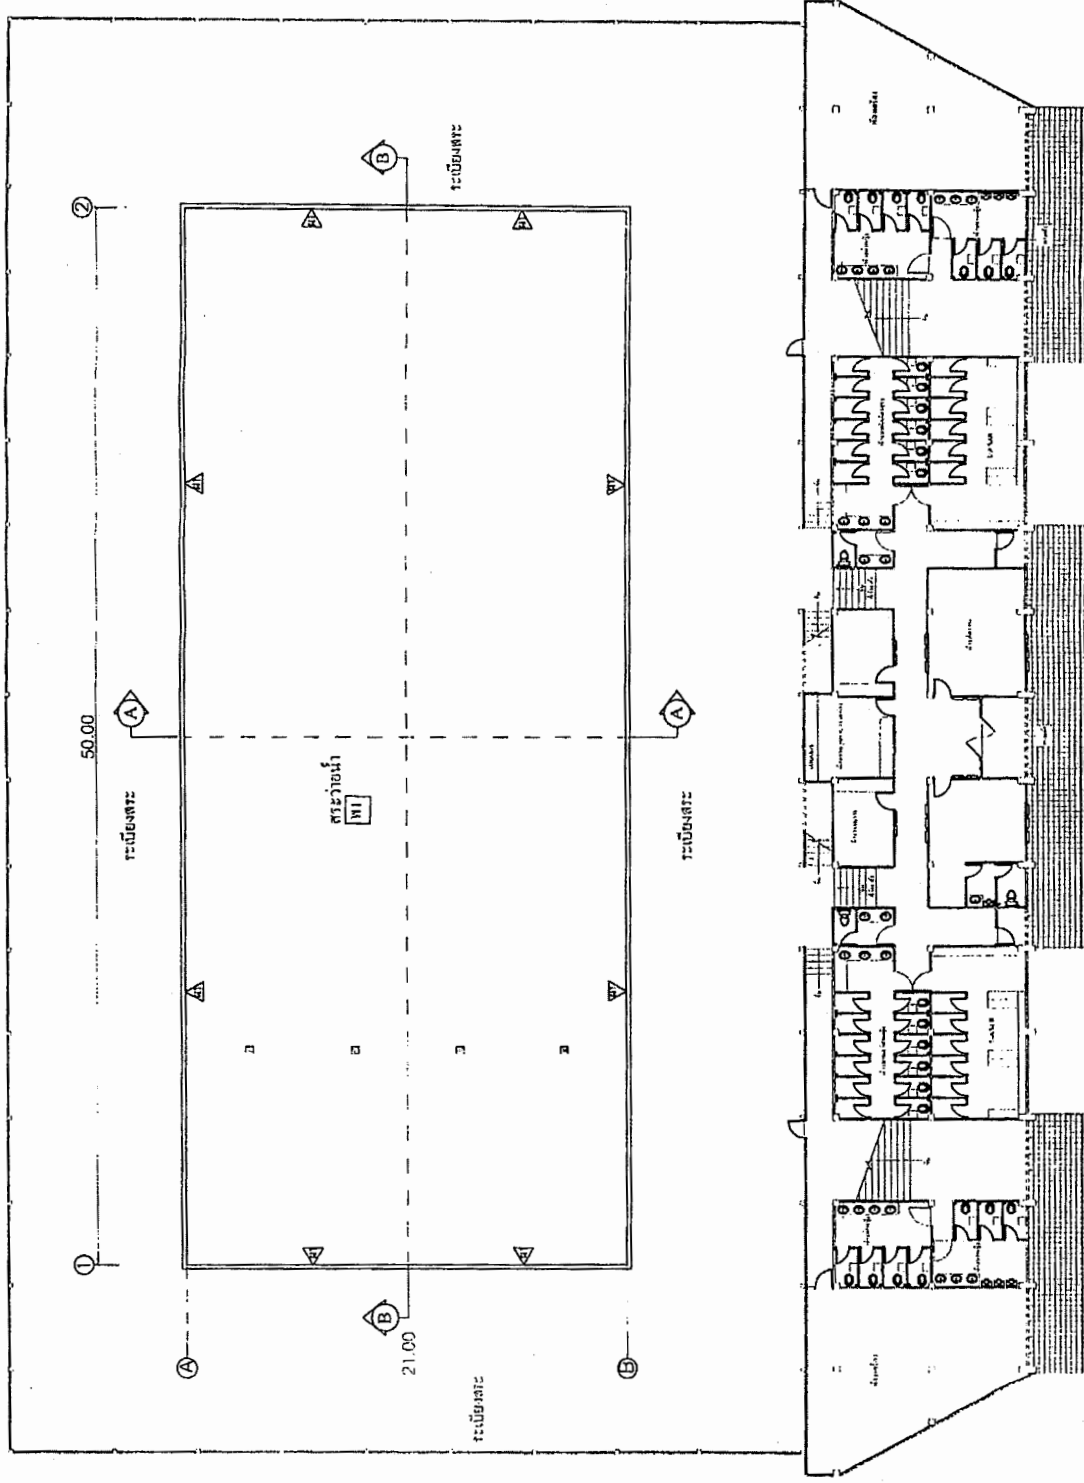

แปลนพื้นที่สระน้ำ(ซ่อมแซม)

มาตราส่วน 1 : 250

หมายเหตุ

1. รื้อและซ่อมแซมระบบ
2. รื้อและซ่อมแซมระบบ
3. รื้อและซ่อมแซมระบบ



ช่อมแซมสะพาน
สมาชิกองค์การบริหารส่วน
จังหวัดขอนแก่น

๑. เมืองขอนแก่น ๑ ขอนแก่น

1000

1934-1935

⑤

0.02




นายอภิรักษ์ พลสวัสดิ์รัตน์
 หัวหน้าฝ่ายอำนวยการ



ผู้อำนวยการส่วนวิศวกรรมการก่อสร้าง

1106001

(นายบุรีรัตน์ นาคนวม)

1000

(นายธาดา พรหมสาขา ณ สกลนคร)
รองปลัดองค์การบริหารส่วนจังหวัด ปฏิบัติราชการแทน



5

นายวัฒนา รุ่งเรือง

นายกองค์การบริหารส่วนจังหวัดขอนแก่น

5/5

A-05

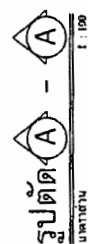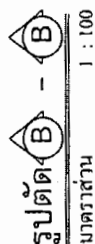

สถาปัตยกรรม

